COPIA CARTACEA DI ORIGINALE DIGITALE - Prot. 0003218 del 25/02/2026 E
Riproduzione cartacea ai sensi del D.L.gs 82/2005 successive modificazioni, di originale digitale.
Documento firmato digitalmente da RENATO MORSIANI

COMUNE DI PESARO

RICHIESTA DI RINNOVO DELLA CONCESSIONE DEMANIALE
N. 01-39/2017 - POSTO ORMEGGIO
VIA CALATA CAIO DUILIO.

STUDIO TECNICO MORSIANI
VIA CALATA CAIO DUILIO n° 20
61121 PESARO - Tel. 0721/404859
Fax 0721/269888
E-mail apollo.mo@libero.it

Aggiornamenti
S.P.0.2.2.6

CONCESSIONARIO
DIMAGGIO Nicola

Progetto	OGGETTO	Tavola
P.M.1.1.2.1	ELABORATO GRAFICO	A1
Data		Scala 1:1000 1:200

PROGETTISTA
- Ing. Renato MORSIANI -

IL PRESENTE ELABORATO E' DI PROPRIETA' DELLO STUDIO TECNICO MORSIANI. E' FATTO DIVIETO DI RIPRODURRE COMPLETAMENTE OD IN PARTE IL PRESENTE ELABORATO L. 633 del 22/04/41 R.D. 1639 del 18/05/42 L. 306 del 16/05/77 D.P.R. 19 del 08/01/79 C.C. 2575 - 2576 - 2577 - 2578.

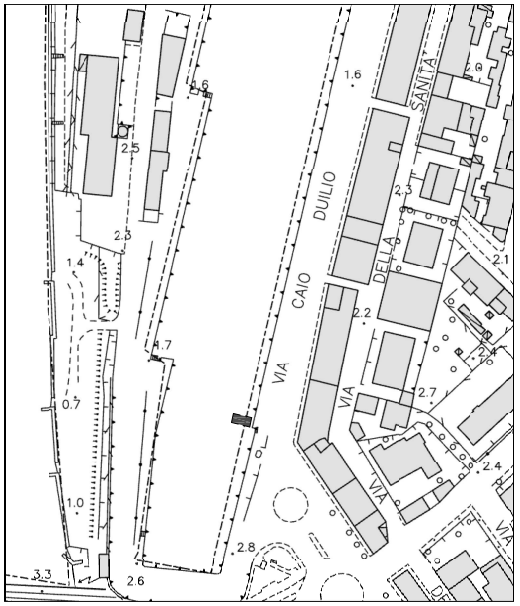

INDIVIDUAZIONE POSTO ORMEGGIO OGGETTO DI RICHIESTA DI RINNOVO
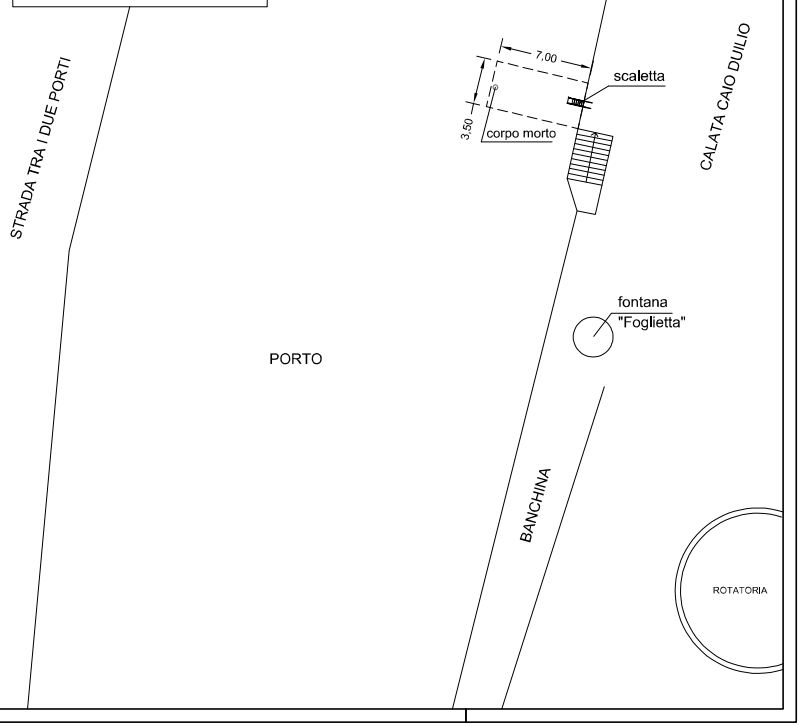
ELABORATO GRAFICO scala 1:200
POSTO D16 - D17