
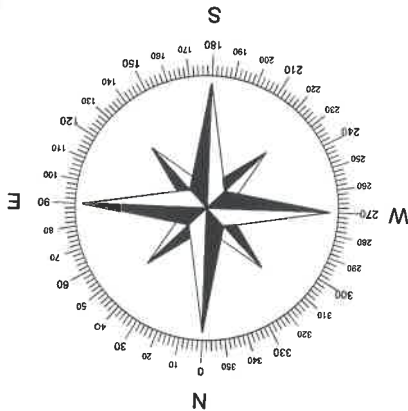


MISURE INDICATE IN mt

ORDINE DEGLI INGEGNERI DELLA PROV. DI ASCOLI PICENO	
Ing. FRANCESCO MALATESTA	
NAVALTECNICA Costr. Navali srl Viale Marconi d' Italia 12 - 63074 SAN SEVERO (MC) - Tel./Fax. : 0735.984600 - e-mail: info@navaltecnica.it	
CONCESSIONE BANCHINA LAVORI	
PROGETTO N. 01	DATA 24.08.20
REV. 1	DATA 24.08.20
SCALE 1:500	FOGLIO 1
PLANIMETRIA PARTICOLARE	
LA TERMINE DI LEGGE E' METÀ UTILIZZAZIONE E LA COMUNICAZIONE A TERZI DEL PRESENTE DISEGNO	

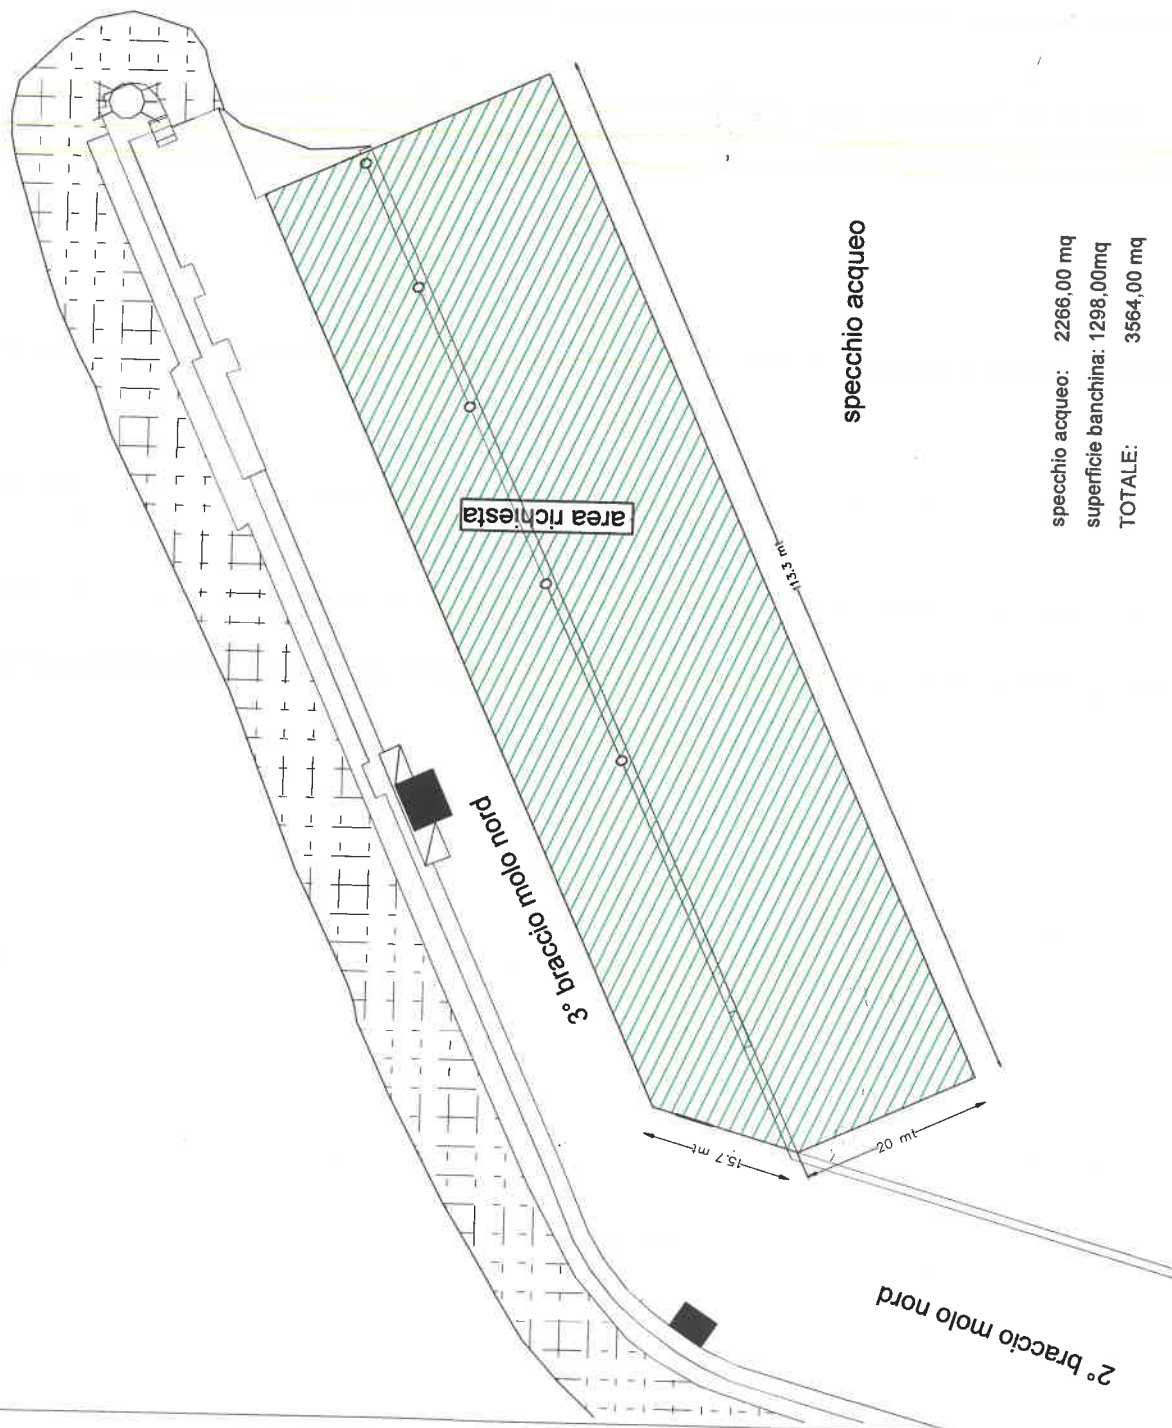

specchio acqueo: 2266,00 mq
superficie banchina: 1298,00mq
TOTALE: 3564,00 mq