



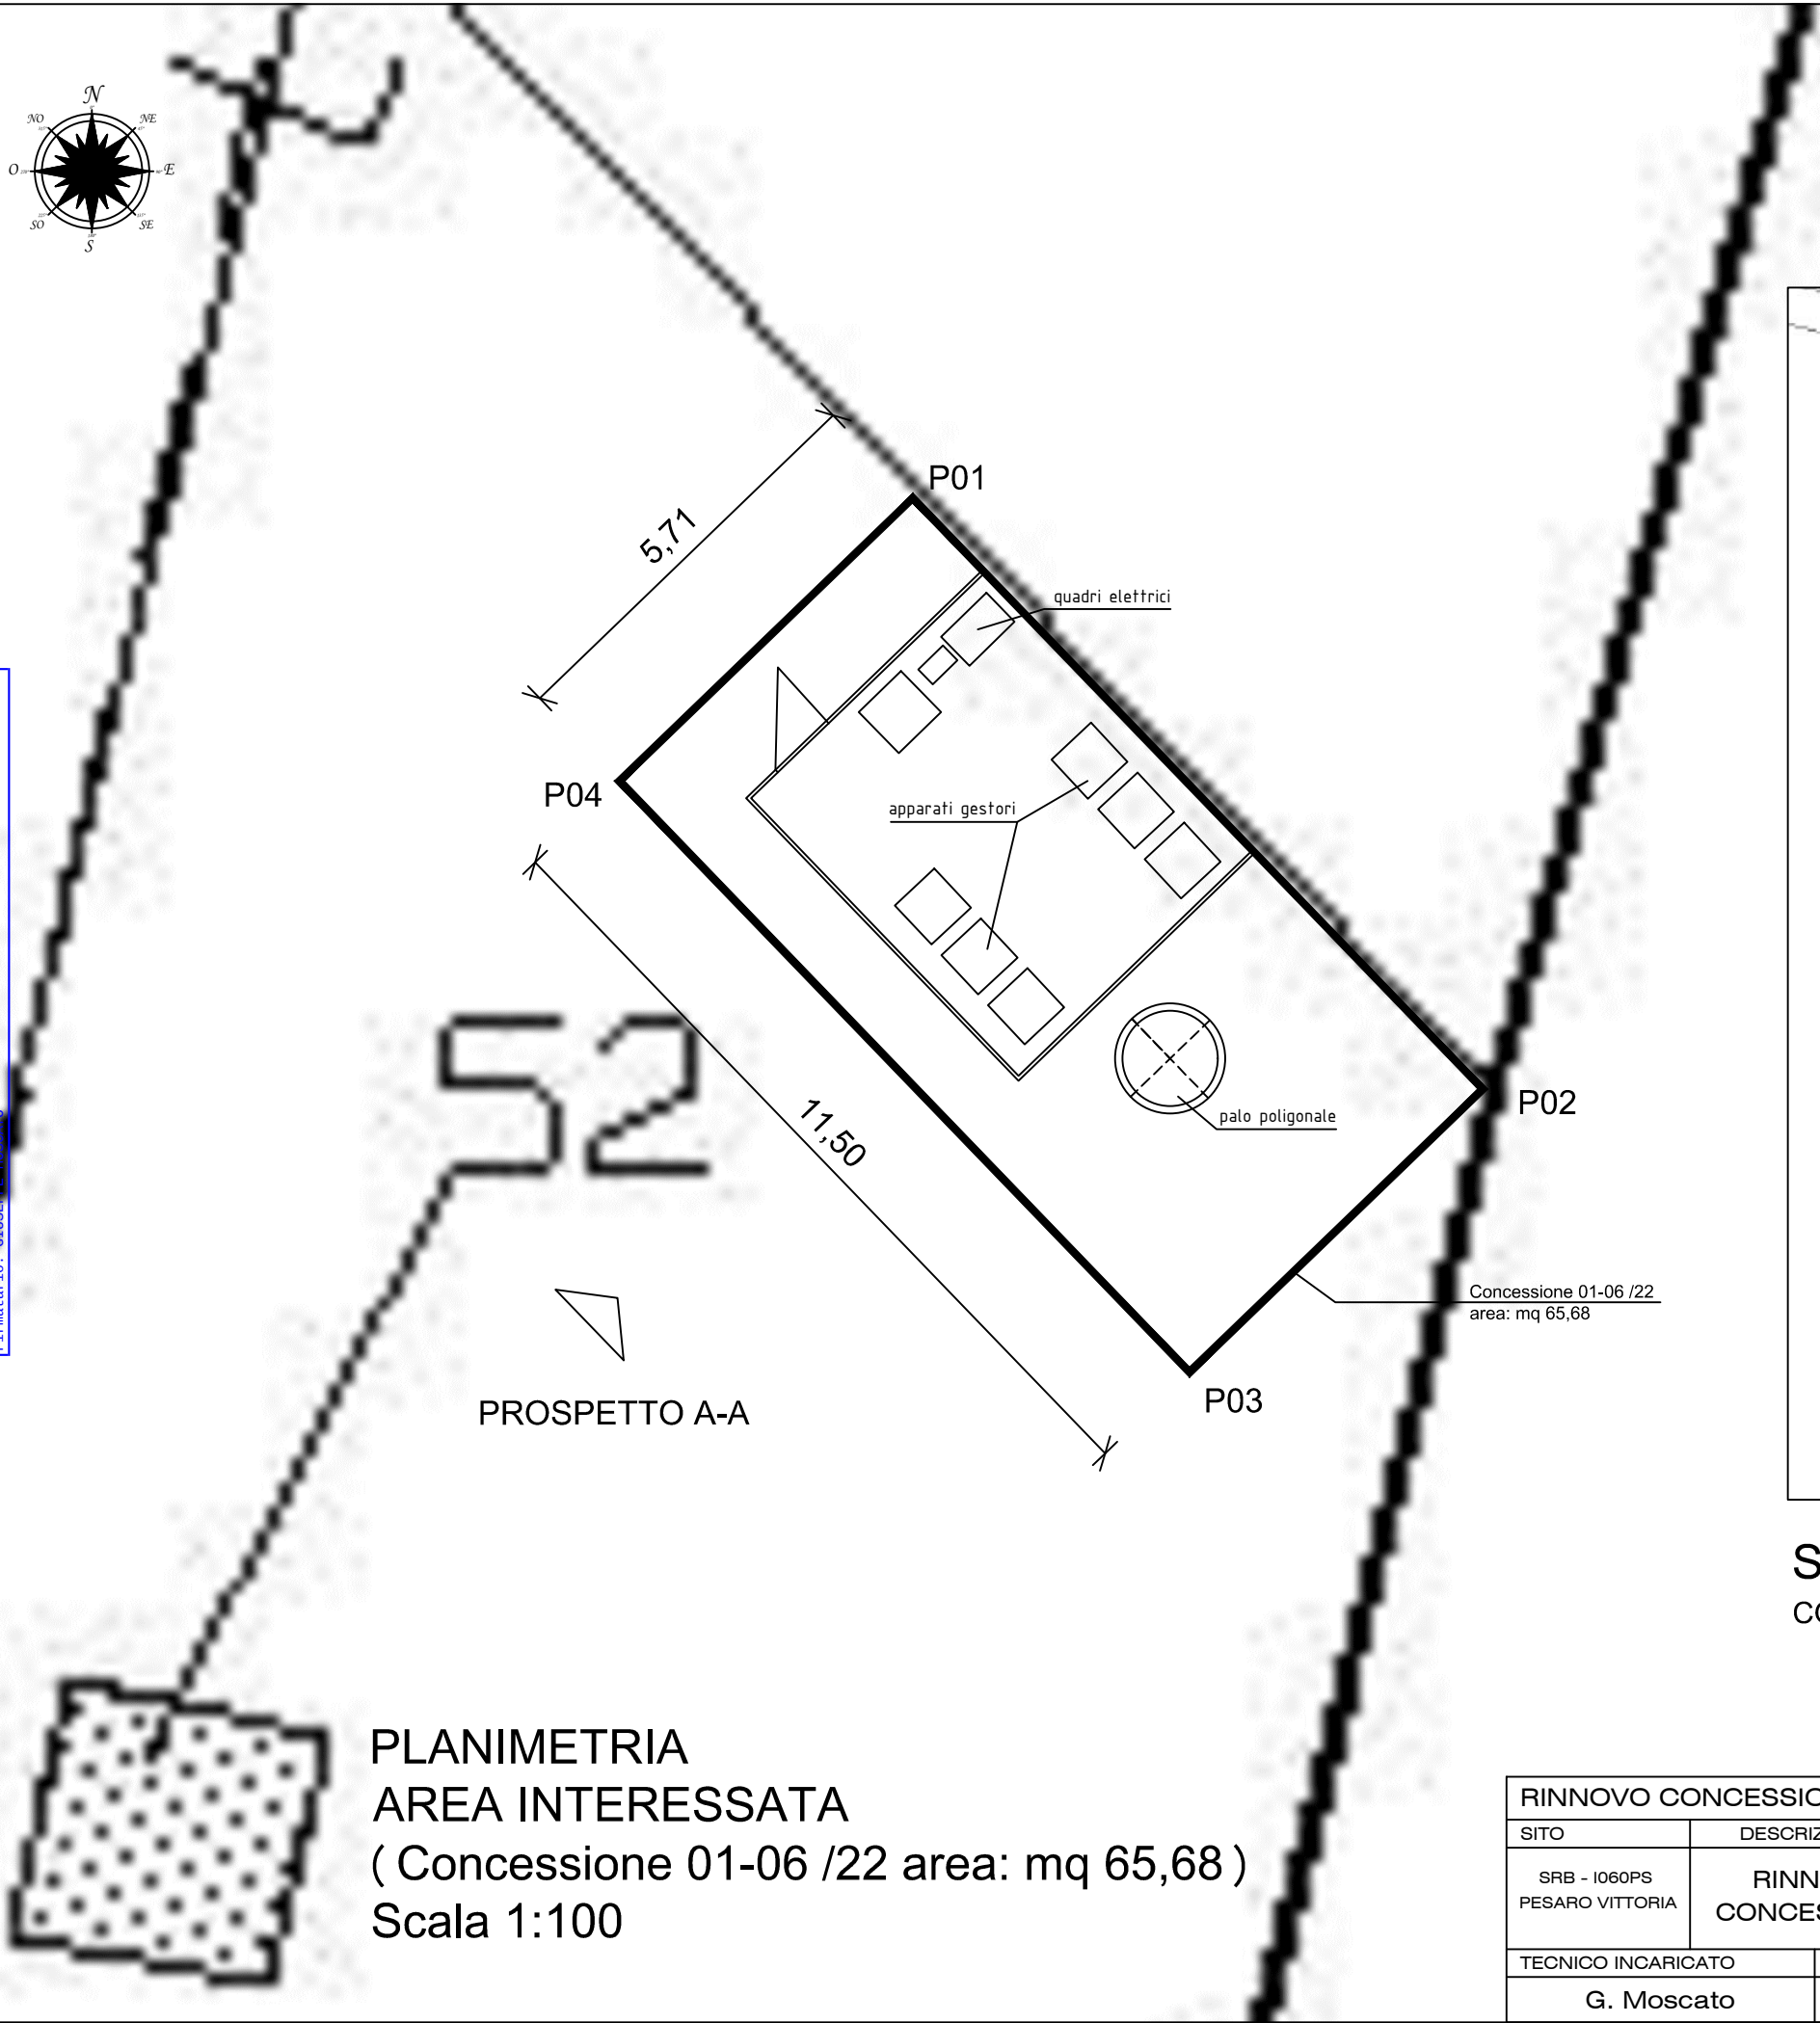


PROSPETTO A-A

PLANIMETRIA
AREA INTERESSATA
(Concessione 01-06 /22 area: mq 65,68)
Scala 1:100

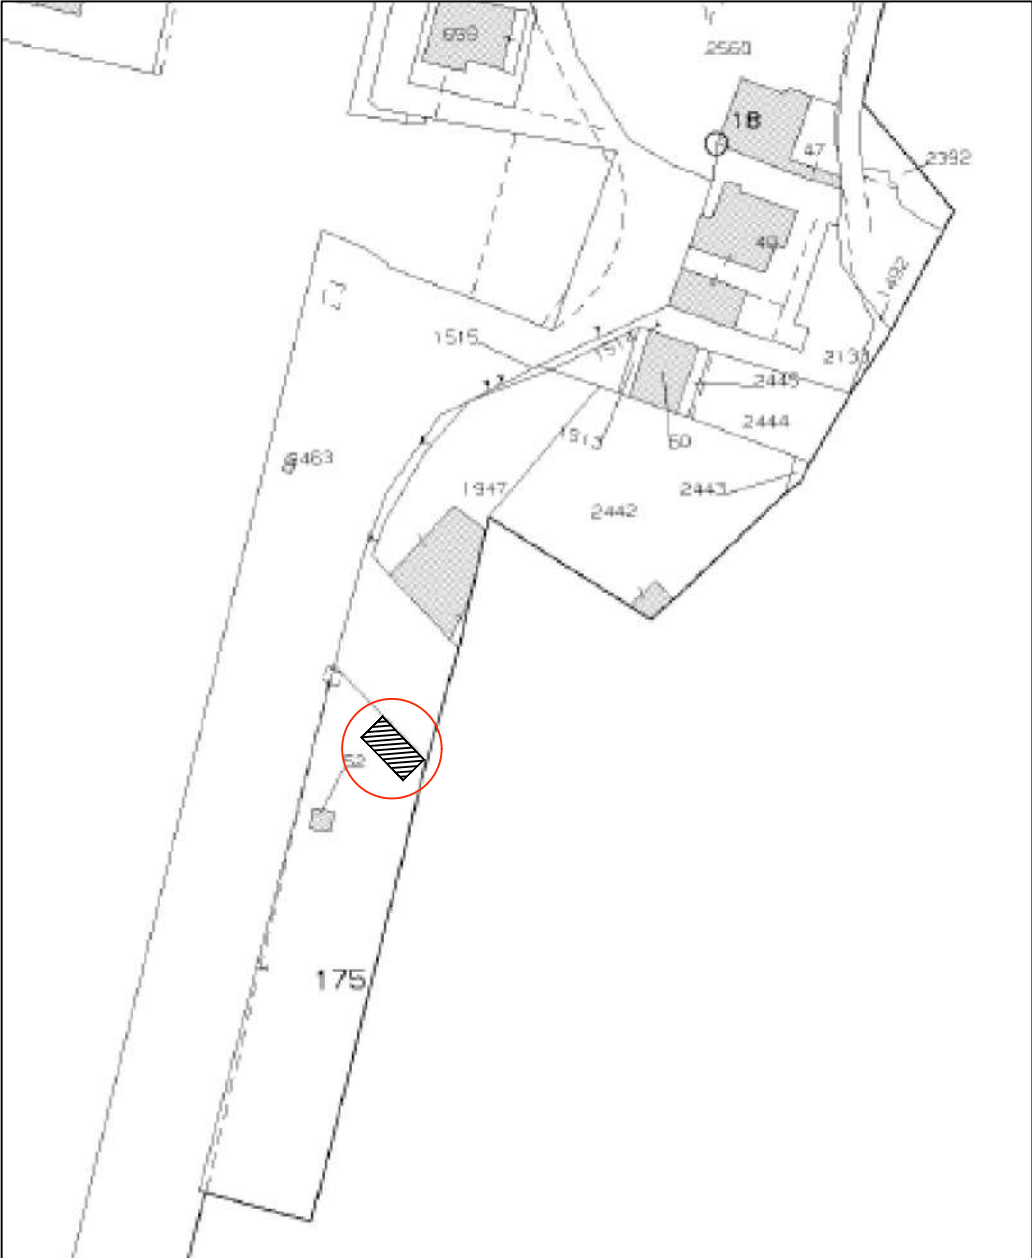

STRALCIO CATASTALE
CON AREA CONCESSIONATA - foglio 19. part. 175

RINNOVO CONCESSIONE DEMANIALE MARITTIMA SRB COSTIERA "I060PS PESARO VITTORIA"						
SITO	DESCRIZIONE	PROGETTAZIONE	COMMITTENTE		INDIRIZZO	
SRB - I060PS PESARO VITTORIA	RINNOVO CONCESSIONE				PESARO Porto di Pesaro Banchina di Levante	
TECNICO INCARICATO		FORMATO	OGGETTO	DATA EMISSIONE	SCALA	TAVOLA
G. Moscato		A3	Planimetria area interessata e stralcio catastale	10/2025	1:100	01
						REV. 00

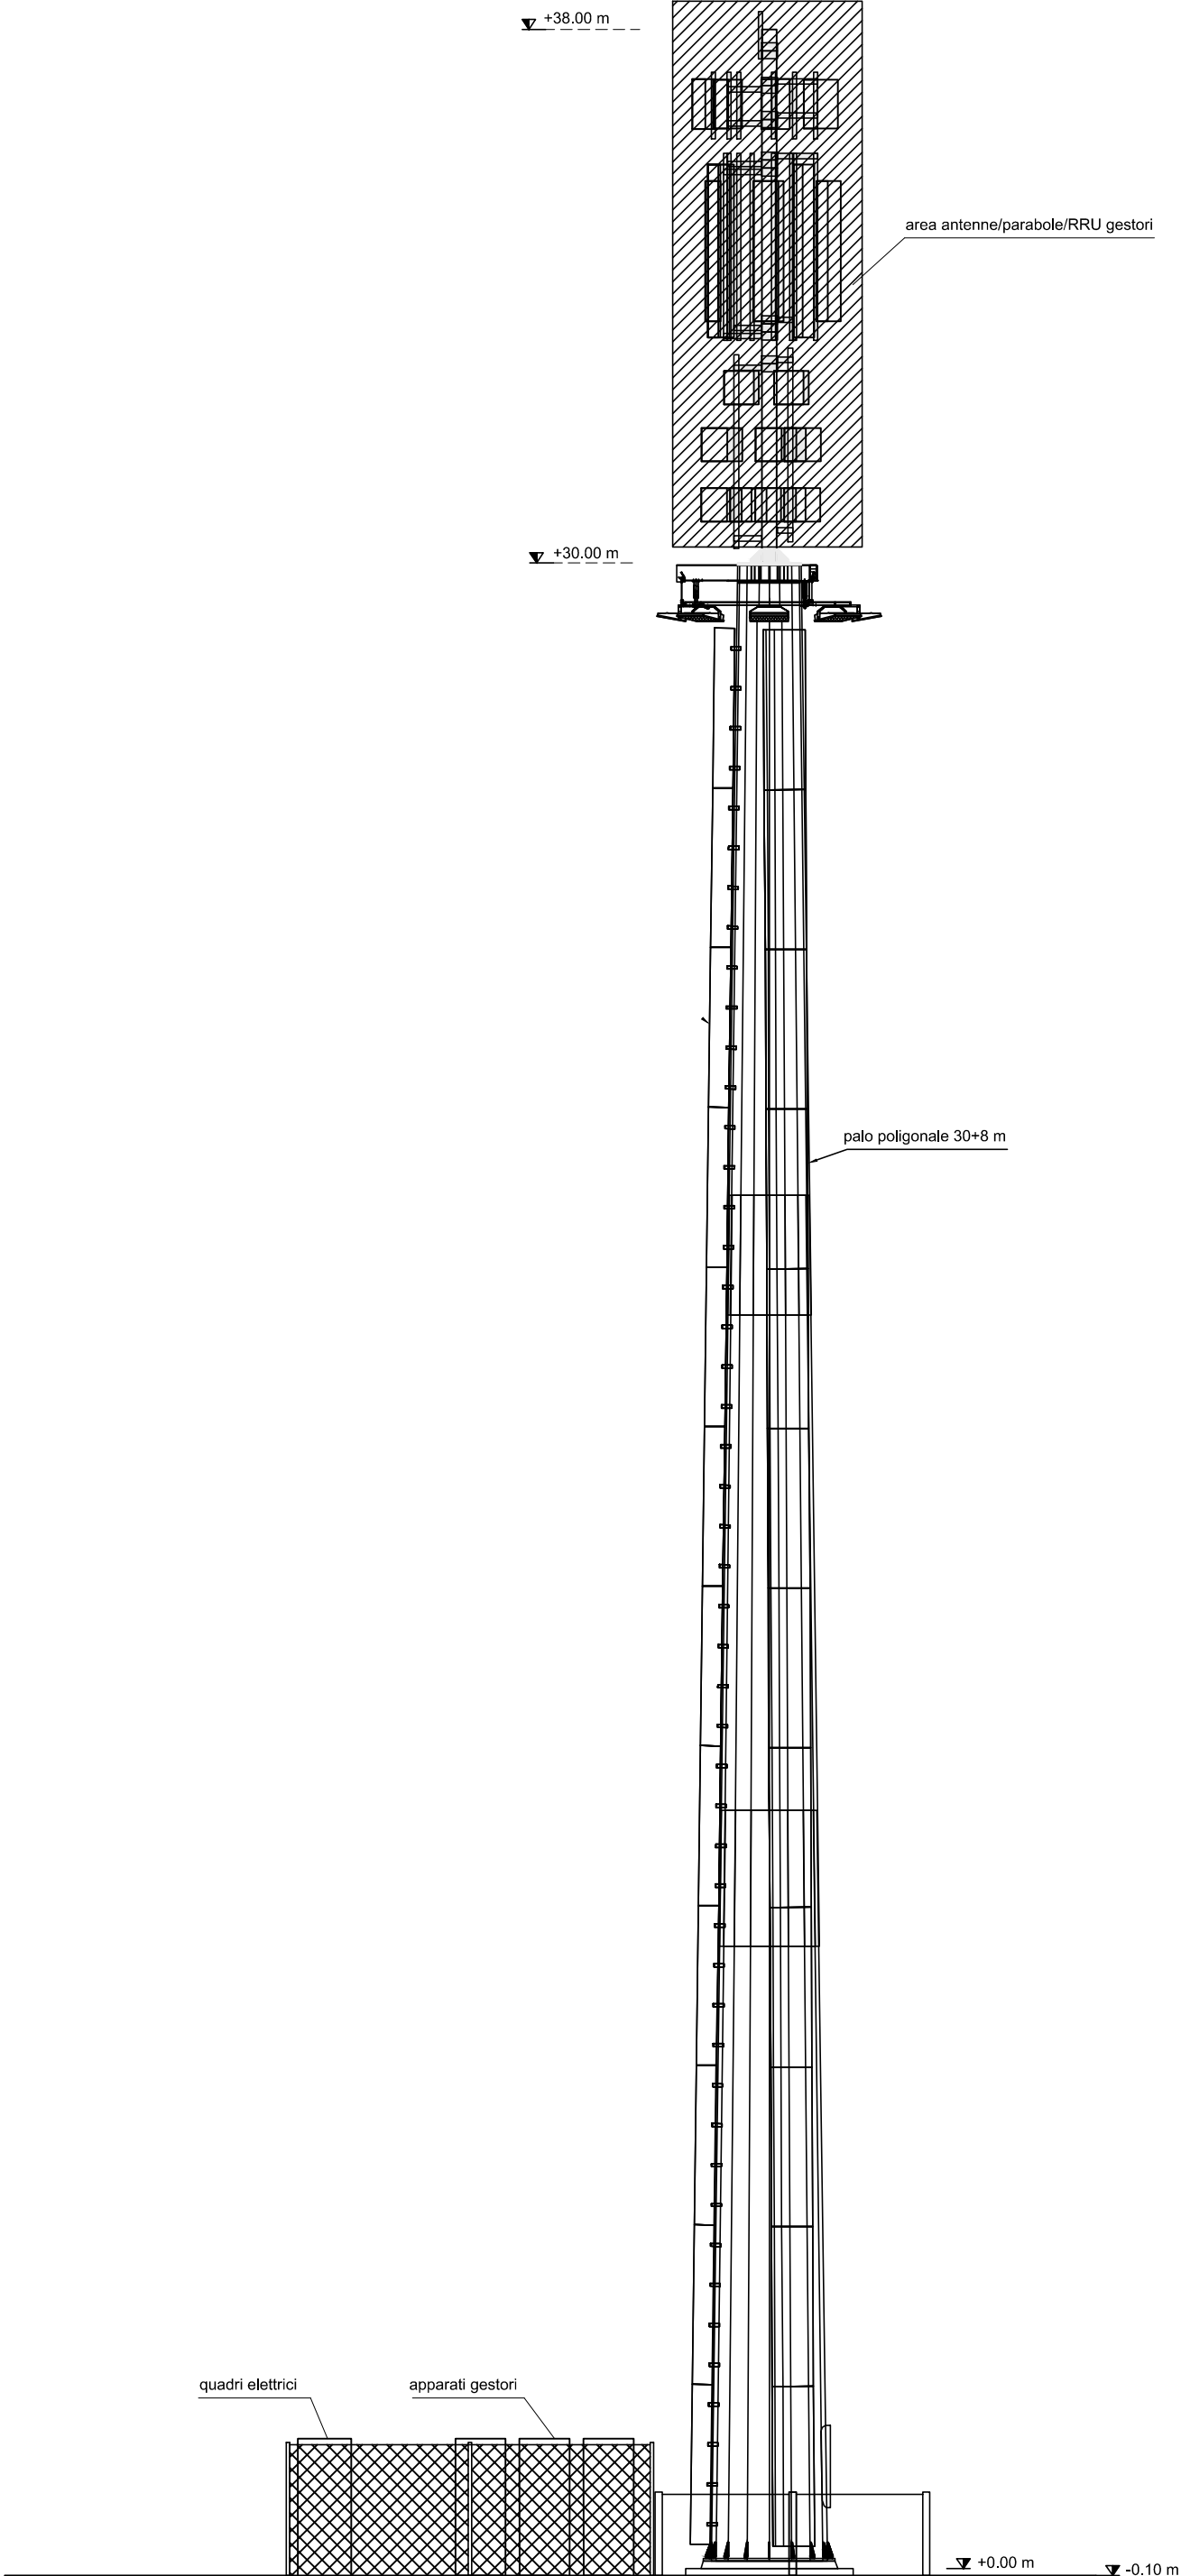

RINNOVO CONCESSIONE DEMANIALE MARITTIMA SRB COSTIERA "1060PS PESARO VITTORIA"						
SITO	DESCRIZIONE	PROGETTAZIONE	COMMITTENTE	INDIRIZZO		
SRB - 1060PS PESARO VITTORIA	RINNOVO CONCESSIONE	 Always On		PESARO Porto di Pesaro Banchina di Levante		
TECNICO INCARICATO		FORMATO	OGGETTO	DATA EMISSIONE	SCALA	TAVOLA
DIVISIONE REGIONALE MARITTIMA PESARO VITTORIA		A3	Prospetto A-A	10/2025	1:100	02
						REV.
						00