



COMUNE DI PESARO

RICHIESTA DI RINNOVO DELLA CONCESSIONE DEMANIALE
N. 01-5/2022 - POSTO ORMEGGIO
STRADA TRA I DUE PORTI

STUDIO TECNICO MORSIANI
VIA CALATA CAIO DUILIO n° 20
61121 PESARO - Tel. 0721/404859
Fax 0721/269888
E-mail apollo.mo@libero.it


CONCESSIONARIO
Sig. GASPARRINI Giovanni

OGGETTO
ELABORATO GRAFICO

PROGETTISTA
- Ing. Renato MORSIANI -

Aggiornamenti		Tavola A1
S.P.L. 21.2.5	Scale 1:1.000	
Data		1:200

IL PRESENTE ELABORATO E' DI PROPRIETA' DELLO STUDIO TECNICO MORSIANI E' FATTO DIVIETO DI RIPRODURRE
COMPLETAMENTE O IN PARTE IL PRESENTE ELABORATO. 653 del 22/04/91 RD. 1699 del 18/05/42 L. 306 del 16/05/77
D.P.R. 19 del 08/01/79 C.C. 2575 - 2576 - 2577 - 2578.

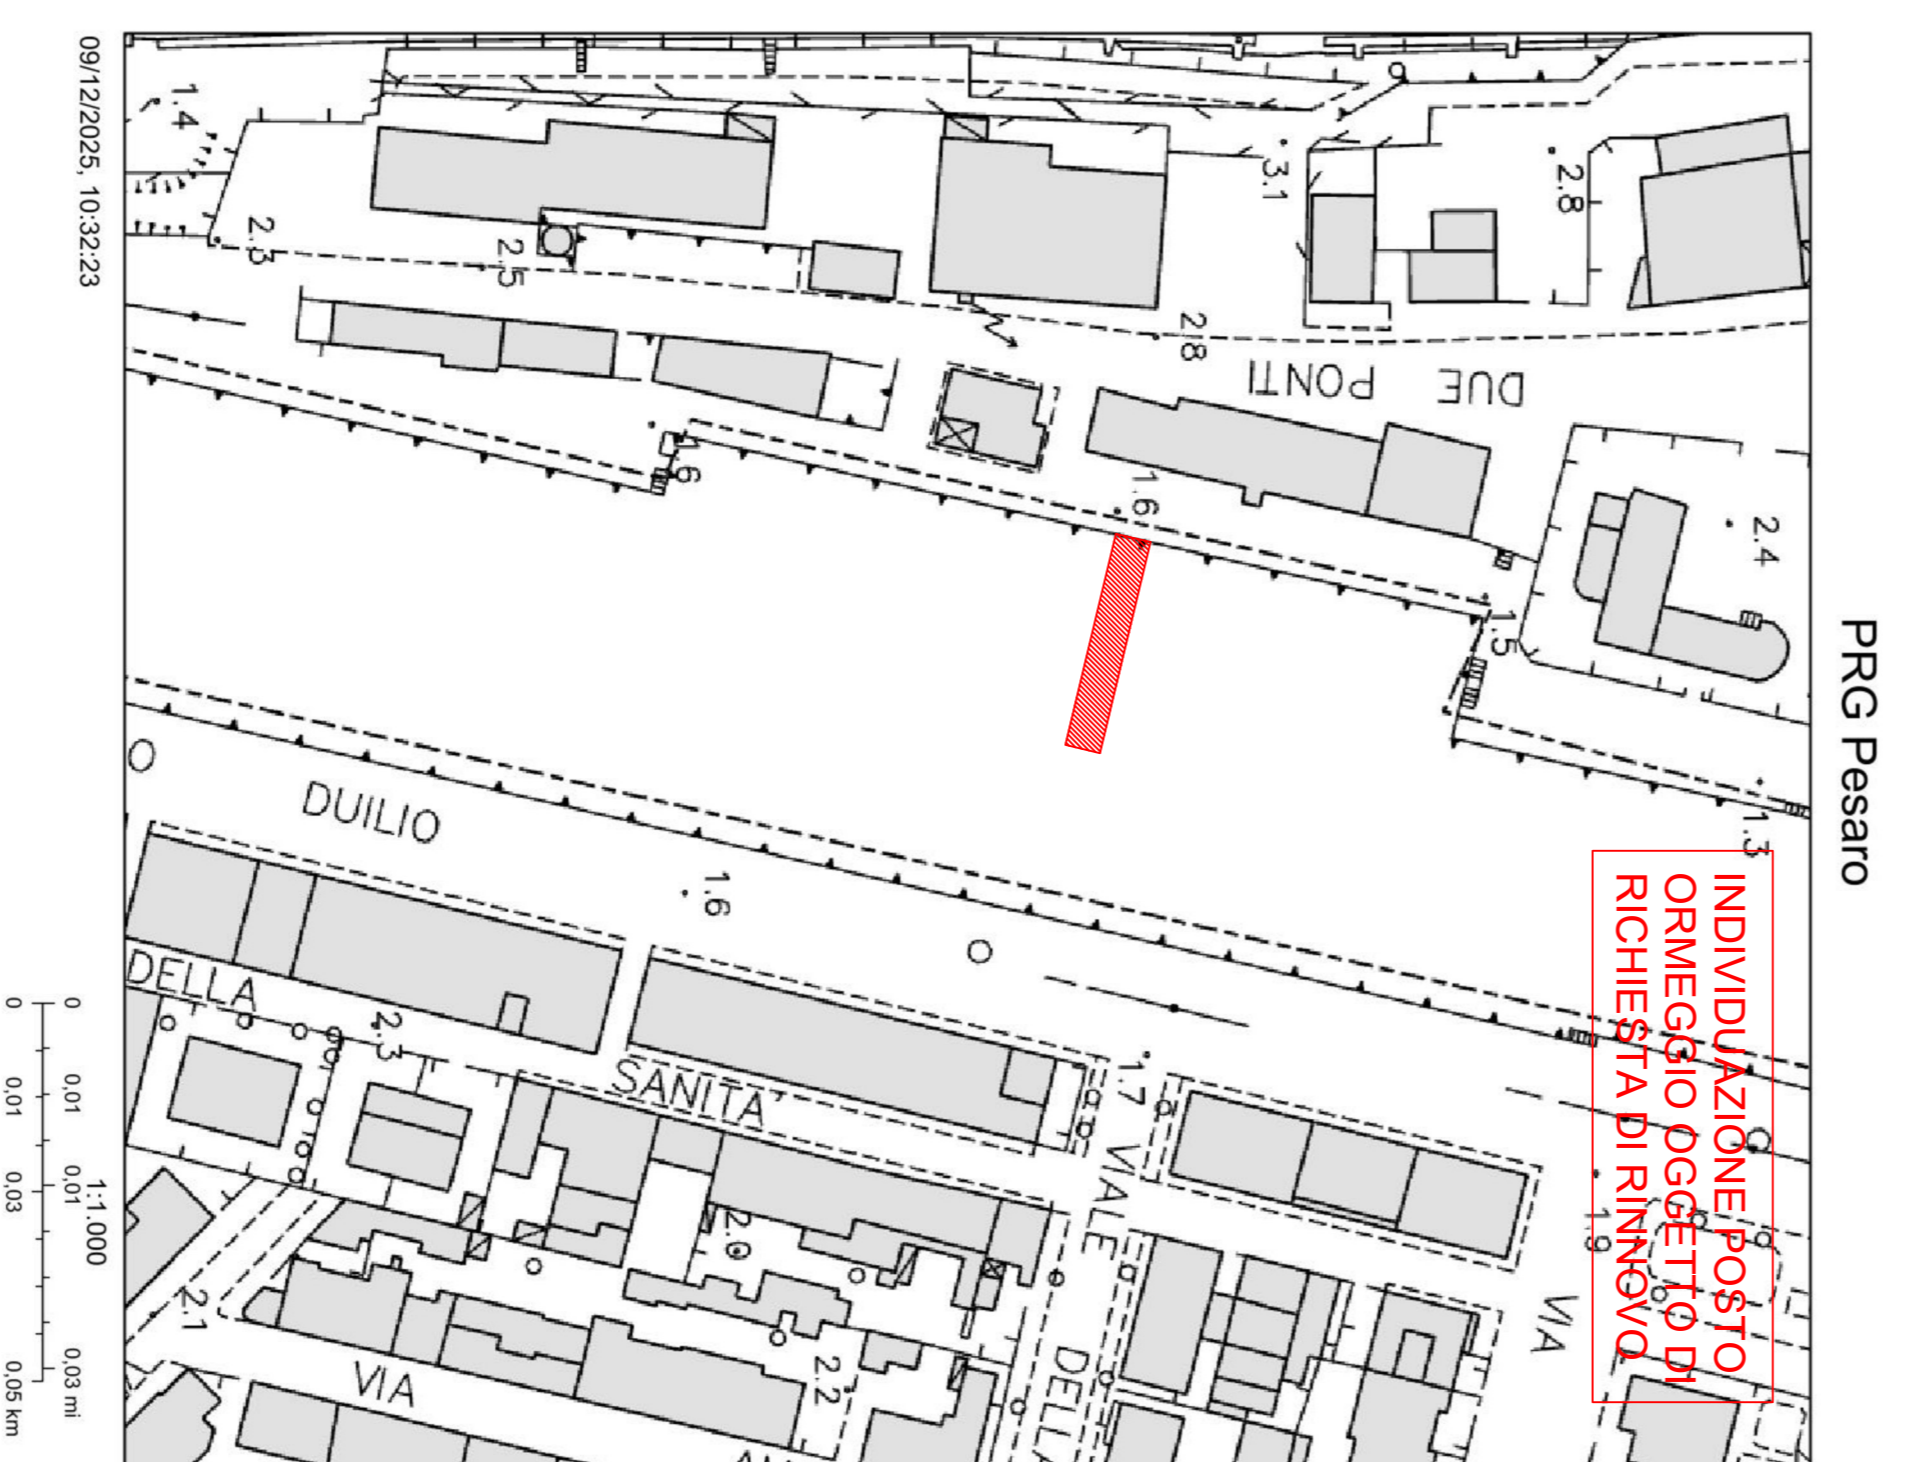

ELABORATO GRAFICO scala 1:200

