



RICHIESTA DI RINNOVO DELLA CONCESSIONE DEMANIALE
N. 01/4/2020 - POSTO ORMEGGIO
VIA CALATA CAIO DULIO.



CONCESSIONARIO
IACOMUCCI Luca - FABRI Diego


Aggiornamenti				
S	P	1	2	2,5
1	1	1	1	
1	1	1	1	
1	1	1	1	

Progetto	P ₁ M ₁ 1,1 2,1
Data	1 1 1

PROGETTISTA
- Ing. Renato MORSIANI -

IL PRESENTE ELABORATO E' DI PROPRIETA' DELLO STUDIO TECNICO MORSIANI. E' FATTO DIVIETO DI RIPRODURRE COMPLETAMENTE OD IN PARTE IL PRESENTE ELABORATO L. 633 del 22/04/41 R.D. 1639 del 18/05/42 L. 306 del 16/05/77 D.P.R. 19 del 08/01/79 C.C. 2575 - 2576 - 2577 - 2578.

PRG Pesaro

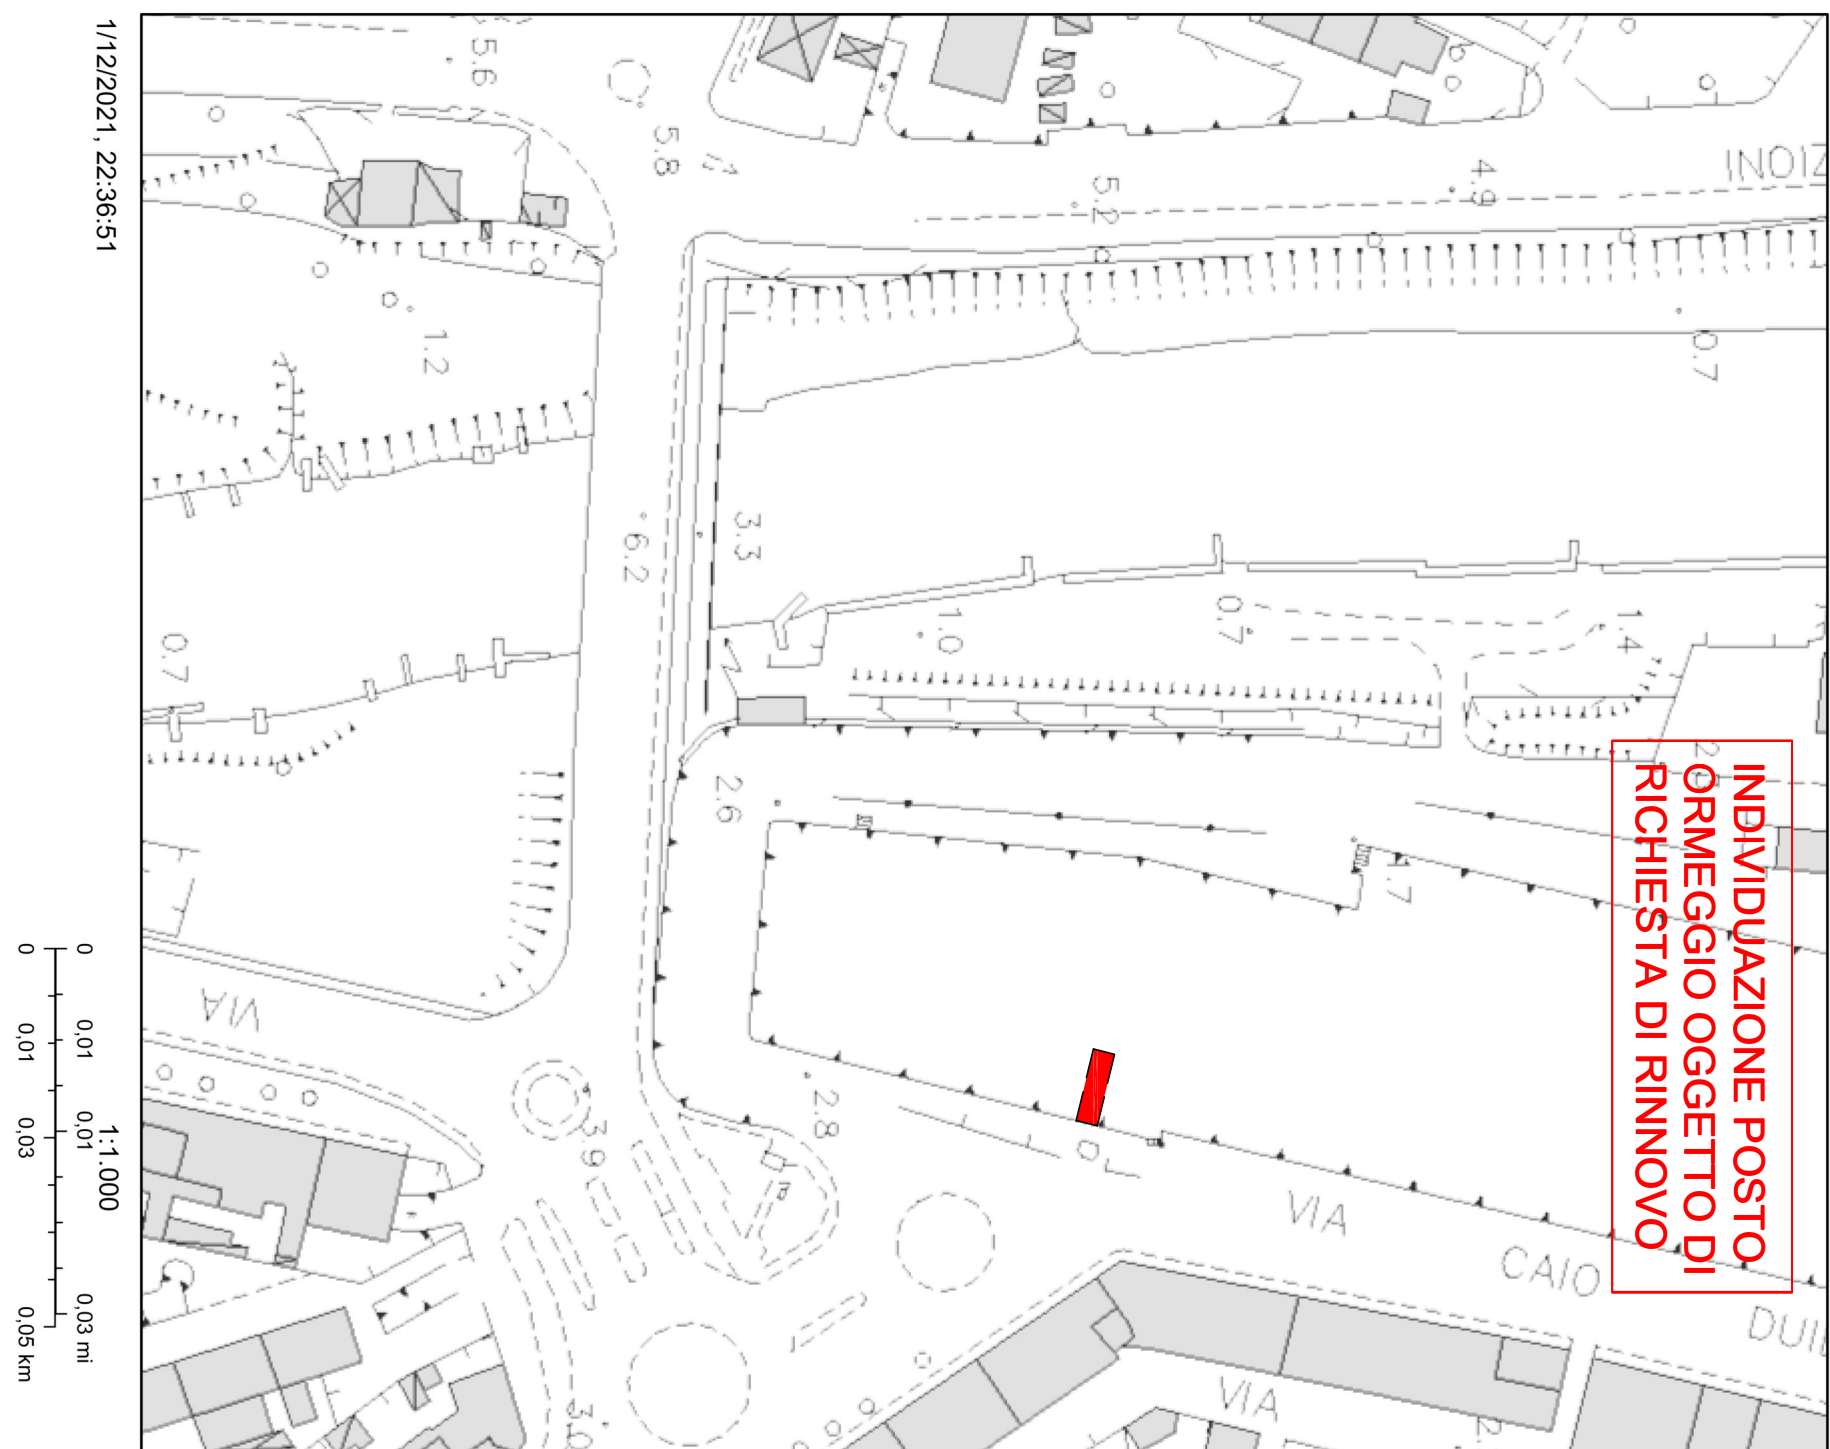

Comune di Pesaro
Piano Regolatore Generale Vigente

ELABORATO GRAFICO scala 1:200

PORTO

corpo morto

Scaletta

fontana
"Foglietta"

VIA CALATA CAIO DUILIO

BANCHINA

ROTATORIA