



CN = tommaso claudio  
caracci  
O = Collegio dei Geometri di  
Chieti  
I = Geometra  
Serial Number =  
TINT-CRC1MS64E08G141J

(2471632,4688821)

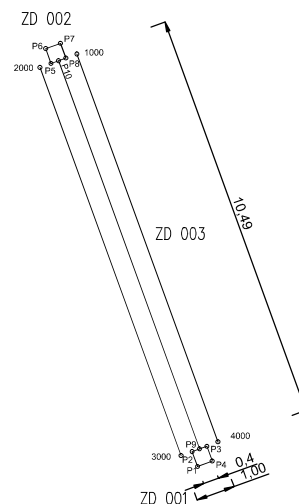

PLANIMETRIA ALLEGATA ALLA PRATICA  
DI RINNOVO CONCESSIONE DEMANIALE  
N. 04/6 ANNO 2022 AL REP. 1986  
DEL 05/10/2022, ENERGIAN ITALY S.P.A.  
PORTO DI ORTONA.  
Cavo Telefonico e Pozzetti

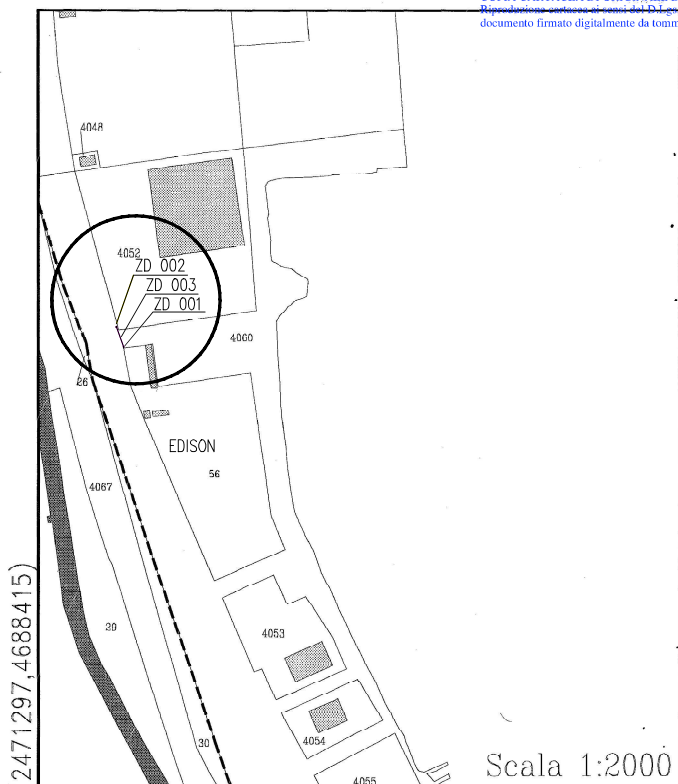

Dir. Marittima : **PESCARA** ADSP-MAC  
Cap. di Porto : **ORTONA** ANCONA  
UTE : CHIETI  
Comune : ORTONA  
Sezione :  
Foglio : 26  
Allegato Sviluppo : 0Y



S.I.D. - Sistema Informativo Demanio Marittimo -  
Ministero delle Infrastrutture e dei Trasporti - Soggetto attuatore: Consorzio C.O.G.I.

Firmato digitalmente da  
**tommaso claudio  
caraceni**

CN = tommaso claudio  
caraceni  
O = Collegio dei Geometri di  
Chieti  
T = Geometra  
SerialNumber =  
TINIT-CRCTMS64E08G141J

SCALA 1:200