

**FALCONAMARE PROLOCO DI  
FALCONARA MARITTIMA**  
Presidente **BARCHIESI MAURIZIO**

IL TECNICO:

Geom. MORETTI ANDREA

Nino Bixio n°90

60015 - Falconara M.ma (AN)

Tel. 071/9175610 Fax 071/9164863



066ETTO:

**EVENTO BEACH VOLLEY DEL 25 GIUGNO 2026**

Planimetria allestimenti

Data 22/05/2026

Rev. 0

Tavola n° 1

Scala 1:500

LEGENDA



Estintore




Sosta ambulanza




Gazebo

COPIA CARTACEA DI ORIGINALE DIGITALE - Prot. 0011909 del 24/06/2026 - E  
Riproduzione cartacea ai sensi del D.Lgs.82/2005 e successive modificazioni, di originale digitale,  
documento firmato digitalmente da ANDREA MORETTI.

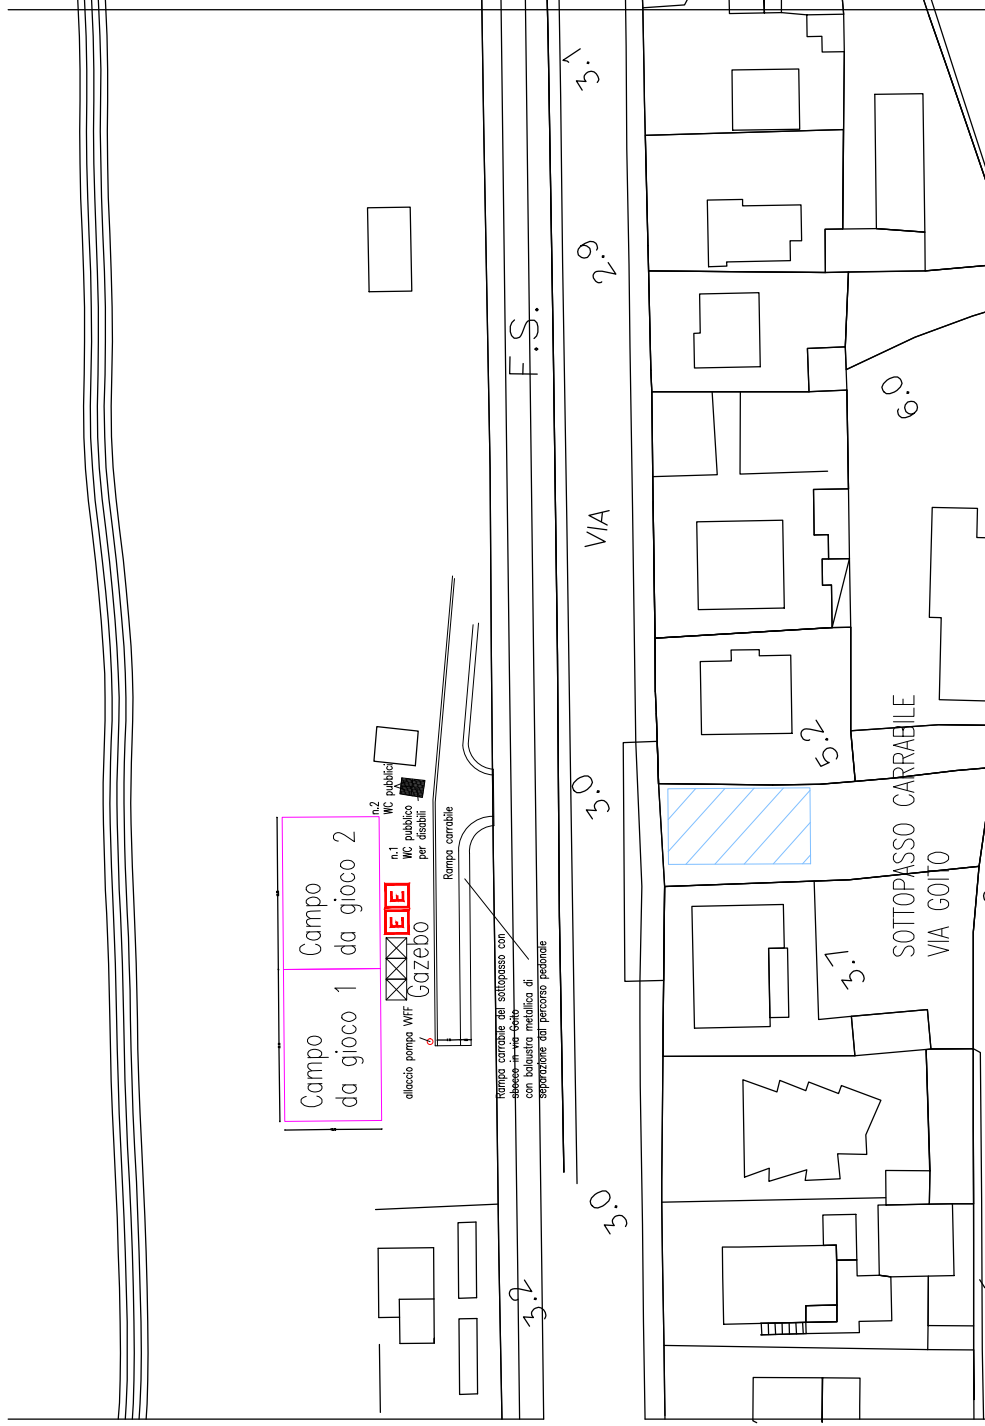










**FALCONAMARE PROLOCO DI  
 FALCONARA MARITTIMA**  
 Presidente **BARCHIESI MAURIZIO**

IL TECNICO:  
  
**Geom. MORETTI ANDREA**  
 Nino Bixio n° 90  
 60015 - Falconara M.ma (AN)  
 Tel. 071/9175610 Fax 071/9164863

Oggetto:  
**EVENTO BEACH VOLLEY DEL 25 GIUGNO 2026**  
 Planimetria Safety & Security

Data 22/05/2026	Tavola n° 1
Rev. 0	Scala 1:500

LEGENDA	
	Estintore
	Sosta ambulanza
	Gazebo
	Cartellonistica di esodo
	Percorso di esodo
	Addetto con idoneità tecnica

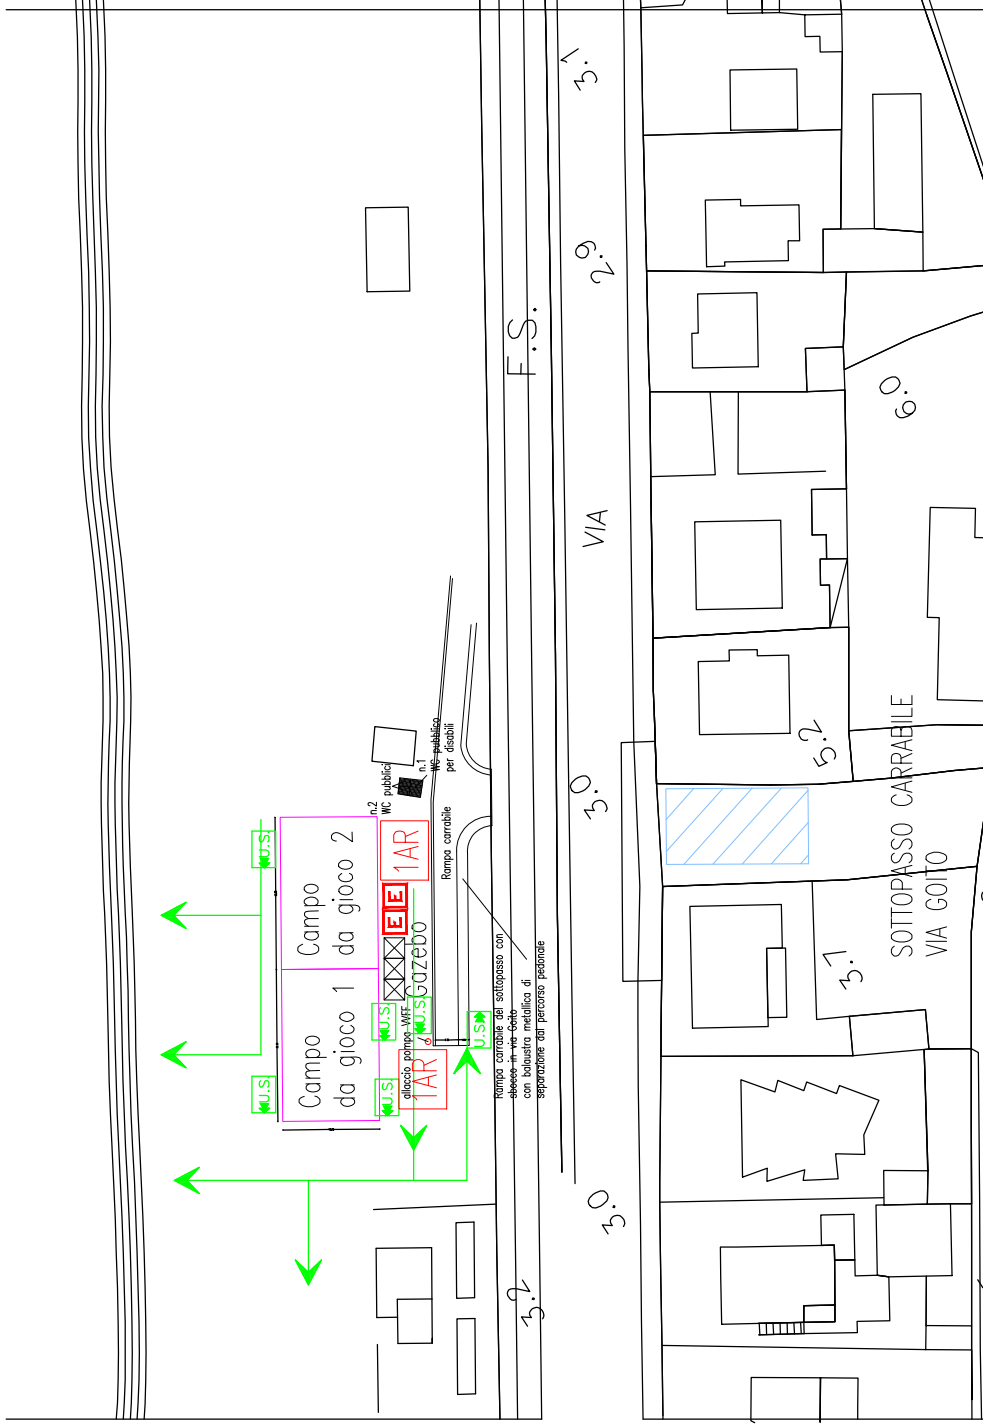



COPIA CARTACEA DI ORIGINALE DIGITALE - Prot. 0011909 del 24/06/2026 - E  
 Riproduzione cartacea ai sensi del D.Lgs.82/2005 e successive modificazioni, di originale digitale  
 documento firmato digitalmente da ANDREA MORETTI.

<b>FALCONAMARE PROLOCO DI          FALCONARA MARITTIMA</b> Presidente <b>BARCHIESI MAURIZIO</b>	
IL TECNICO: Geom. <b>MORETTI ANDREA</b> Nino Bixio n°90 60015 - Falconara M.ma (AN) Tel. 071/9175610 Fax 071/9164863	
066ETTO: <b>EVENTO BEACH VOLLEY DEL 25 GIUGNO 2026</b> Percorso diversamente abili	
Data 22/05/2026	Tavola n° 2
Rev. 0	Scala 1:500

LEGENDA	
	Estintore
	Sosta ambulanza
	Percorso orizzontale
	Svolta di 90°
	Svolta di 180°

