COPIA CARTACEA DI ORIGINALE DIGITALE - Pro. 0012205 del 20/06/2026 6
Riproduzione cartacea di sensi del D.Lgs.82/2005 e successive modificazioni, di originale digitale

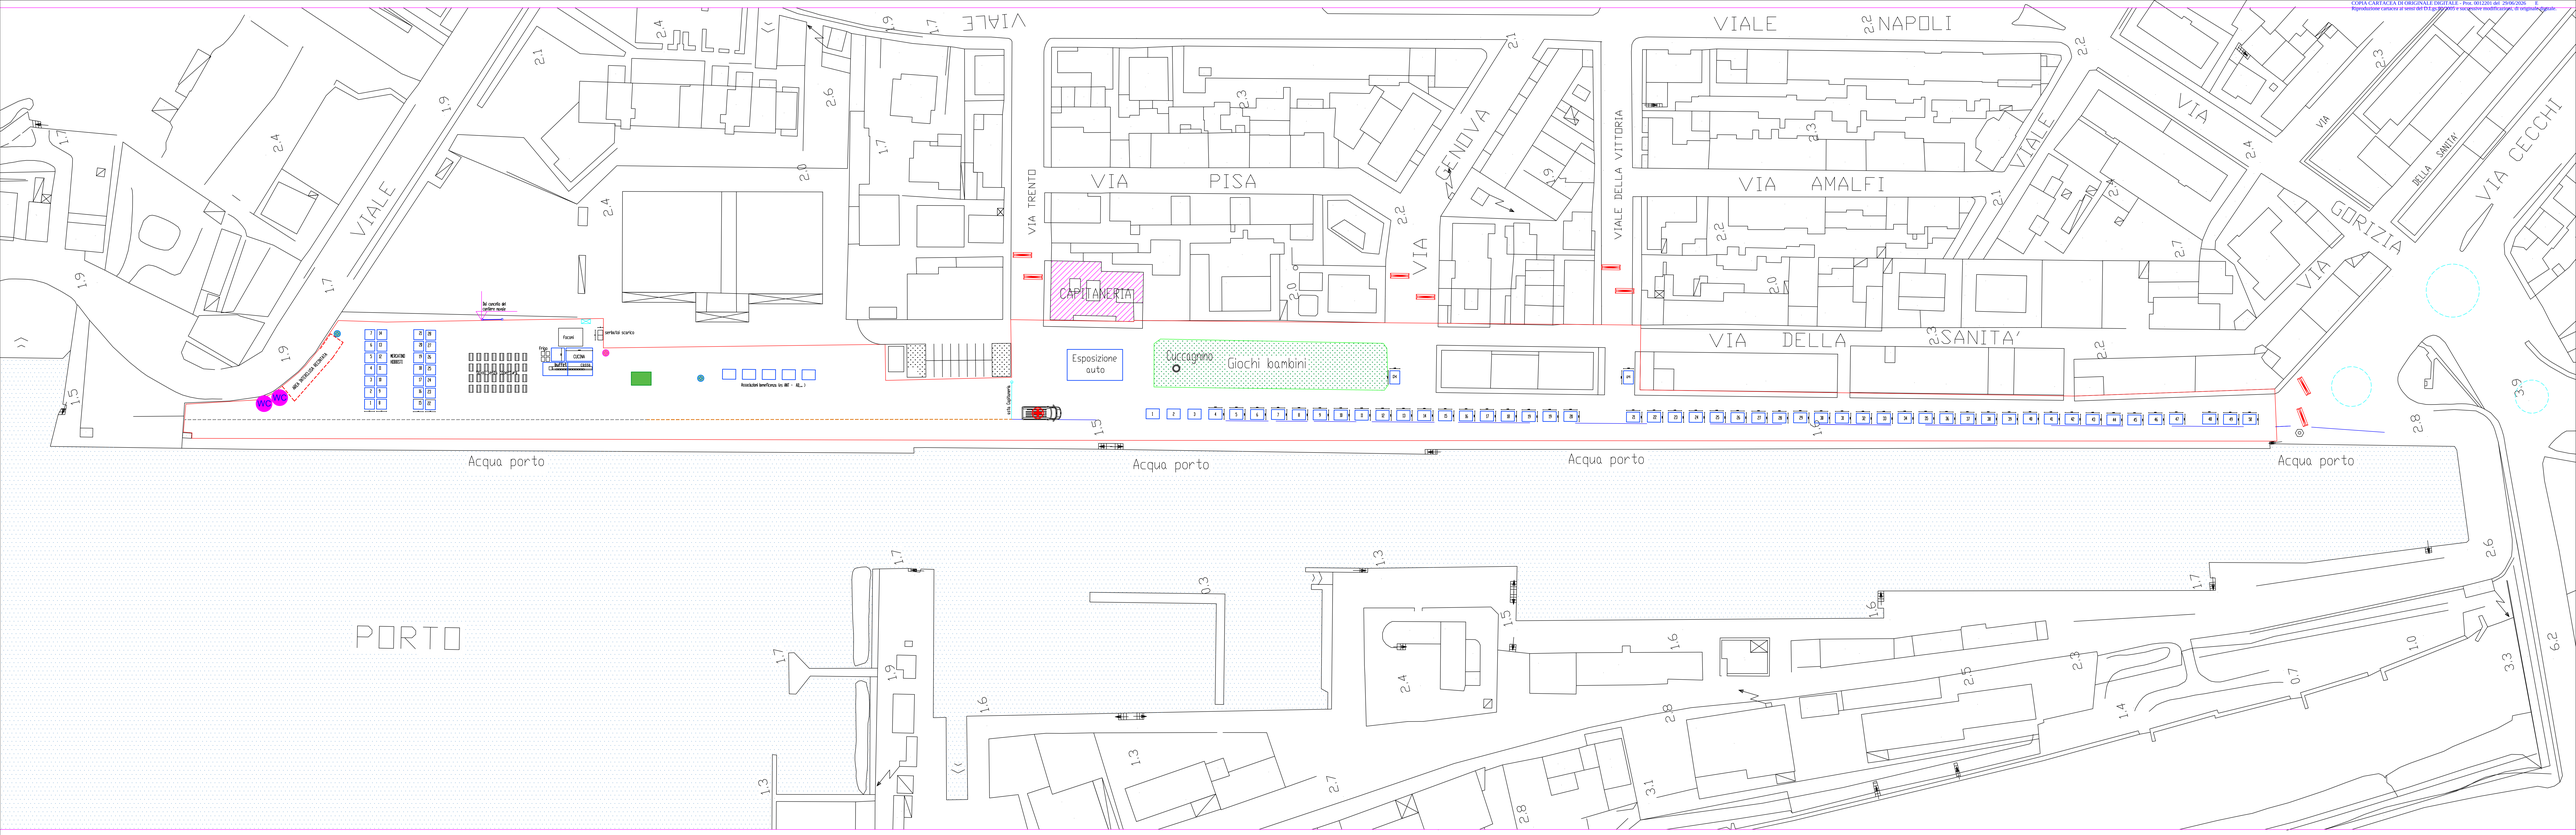

AREA COMPLESSIVA: superficie lorda complessiva di Calata Caio Duilio interessata dall'evento - c.a. 11.500mq

DIVIETO DI TRANSITO

SBARRAMENTO STATICO

LEGENDA

- AREA MANIFESTAZIONE
- PEDANA MUSICA 12x8mt
- POSIZIONE ESTINTORE
- INDICAZIONE DELLE VIE DI FUGA
- ADDETTO ALLA SORVEGLIANZA (STEWARD)
- ADDETTO ANTINCENDIO/SICUREZZA
- ACCESSO MEZZI DI SOCCORSO
- POSIZIONE AMBULANZA
- SERVIZI IGIENICI
- TRANSENNA ORSOGRILL TEMPORANEA
- TRANSENNA ORSOGRILL FISSA
- TRANSENNA DI DELIMITAZIONE
- PALO ILLUMINAZIONE PUBBLICA
- TORRE FARO PER ILLUMINAZIONE DI EMERGENZA dotata di N.4 FARI SAP 1000W/cad. che alimenta inoltre l'illuminazione ordinaria degli hobbisti
- QUADRO ELETTRICO AREA FOOD/STAND
- BANCARELLE - STAND 6x8mt

politecnos
Politecnos soc. coop.
Via G. Tecchi, 9 - 61030 - Fano (PU) Italy
T. +39 0721 855772 - politecnos@gmail.com
C.F. / P.IVA 02080490410
Iscrizione Albo Cooperative A205913

committente	PARROCCHIA SANTA MARIA DEL PORTO Nella persona di: DON MARCO DE FRANCESCHI
fabbricato	Evento "FESTA DEL PORTO 2026" presso CALATA CAIO DUILIO - PESARO (PU)
oggetto	PLANIMETRIA GENERALE PIANO DI EMERGENZA
tavola	PE
rev.	
scala	1:500
data	18/06/2026
rif.	26.P002
timbro	
responsabile interno del progetto	Per. Ind. Rossini Donatello
professionista	Per. Ind. Rossini Donatello