


STRALCIO PLANIMETRICO – REGOLAMENTO DI FRUIZIONE DEL MOLO SUD AI FINI DELLO SVOLGIMENTO DELLA PESCA SPORTIVA/RICREATIVA E LI-BERO TRANSITO PEDONALE

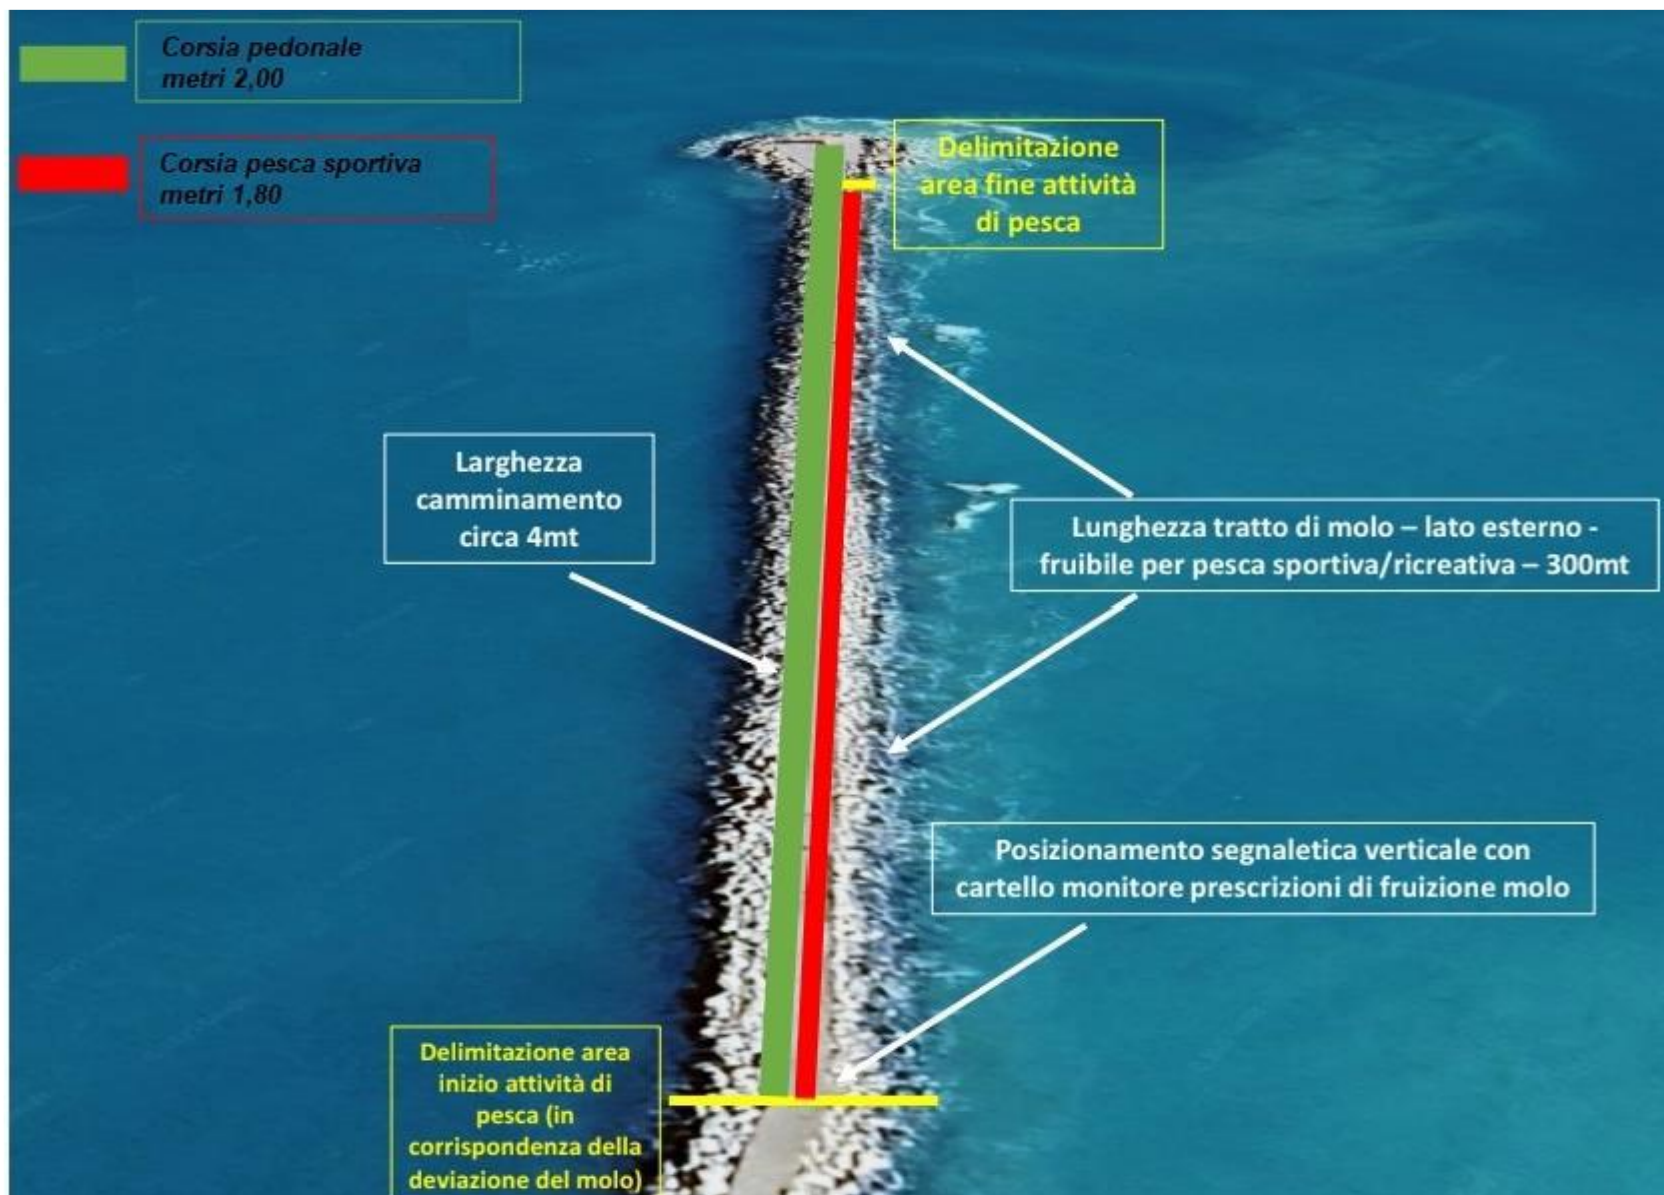



Area Pedonale

Area Pedonale

Area pesca sportiva

Metri 2,00

Metri 1,80