


 

COMUNE DI PESARO

RICHIESTA DI POSTO ORMEGGIO
IN PESARO, STRADA TRA I DUE PORTI

STUDIO TECNICO MORSIANI
VIA CALATA CAIO DULIO n° 20
61121 PESARO - Tel. 0721/404859
Fax 0721/269888
E-mail apollo.mo@libero.it



RICHIEDENTE
CLUB NAUTICO ASD

Aggiornamenti
SP1/01/2,5
1
1
1
1
1

OGGETTO
ELABORATO GRAFICO


Progetto
GN1/01/2,5
Data
1
1
1
1
1

Terza
A1
Scala 1:1000
1:200

PROGETTISTA
- Ing. Renzo MORSIANI -

IL PRESENTE ELABORATO E' DI PROPRIETA' DELLO STUDIO TECNICO MORSIANI E' FATTO OGGETTO DI REPERIZIONE
E NON PUO' ESSERE RIPRODOTTO, COPIATO, RITRANSMESSO, IN QUALSIASI MODO, SENZA IL CONSENSO DELLO STUDIO TECNICO MORSIANI
D.Lgs. 19/04/1997/C.C. 2575 - 2576 - 2577 - 2578

PRG-Pesaro

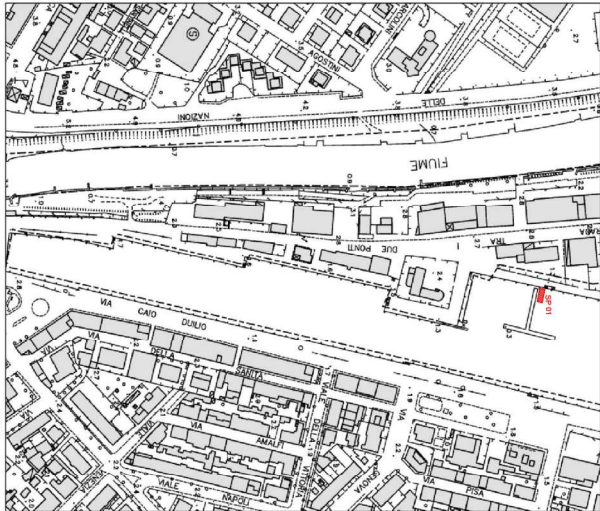


08/10/2025, 18:05:46

0 0,02 0,03 0,06 0,12 km
0 0,03 0,06 0,12 km

Comune di Pesaro

INDIVIDUAZIONE POSTO
ORMEGGIO OGGETTO DI
RICHIESTA

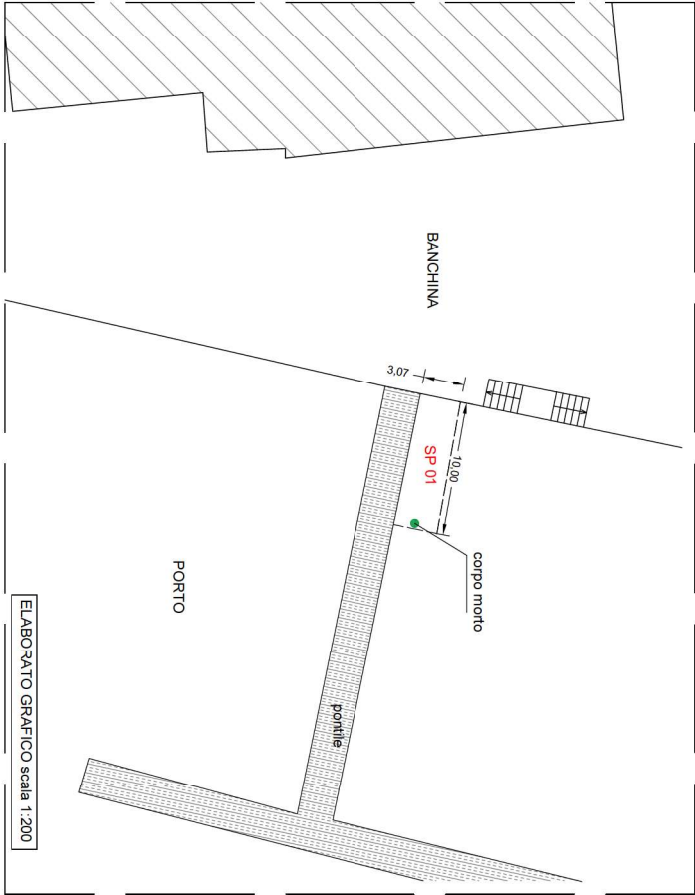

ELABORATO GRAFICO scala 1:200