


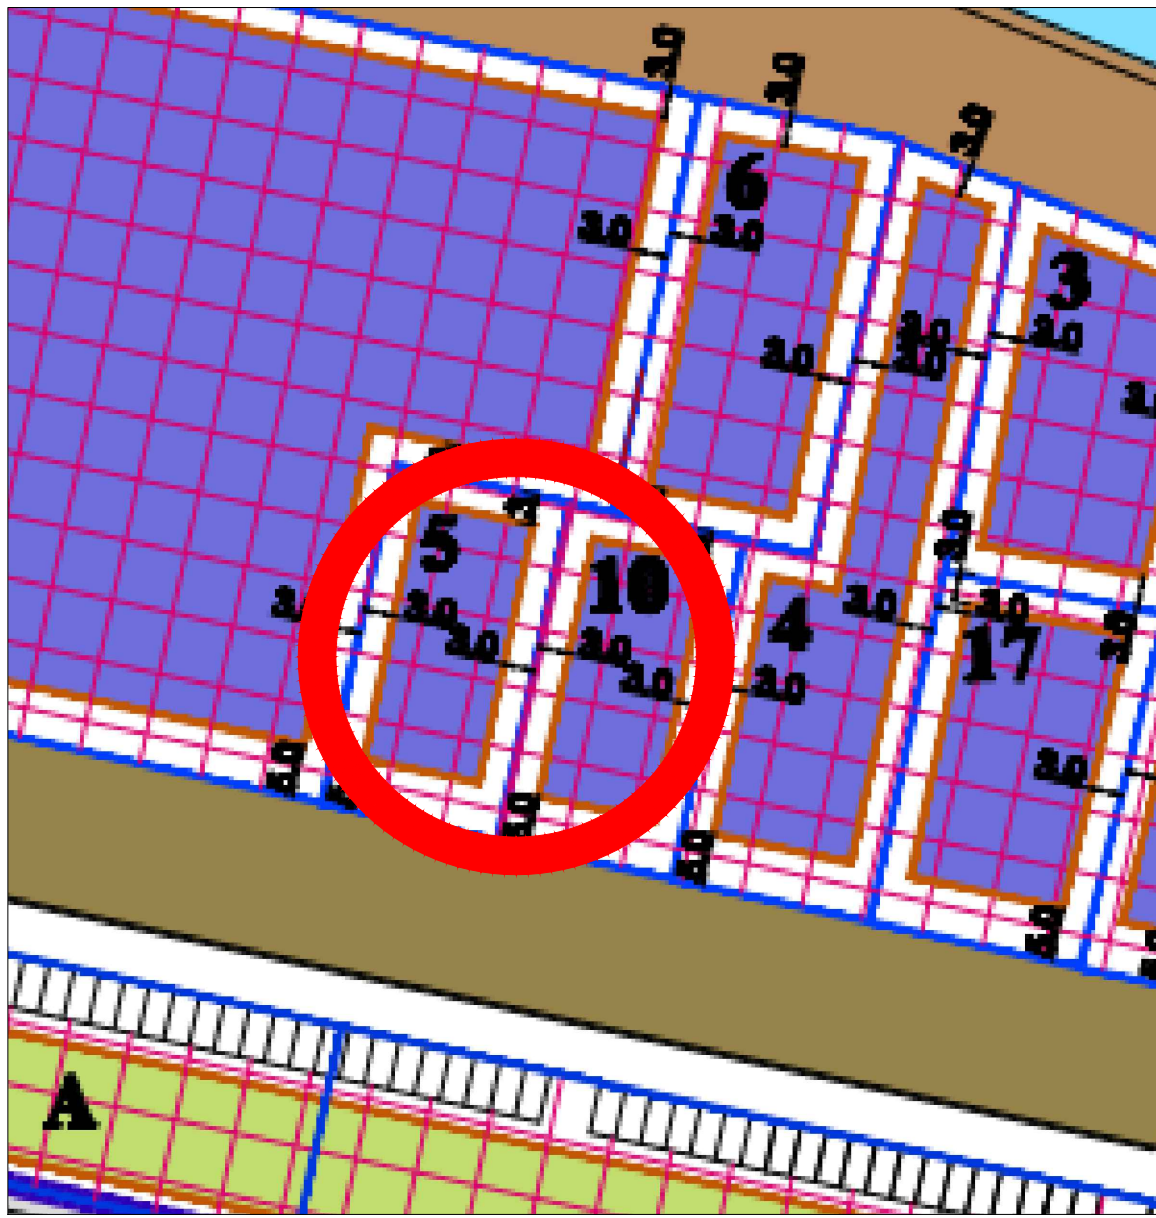
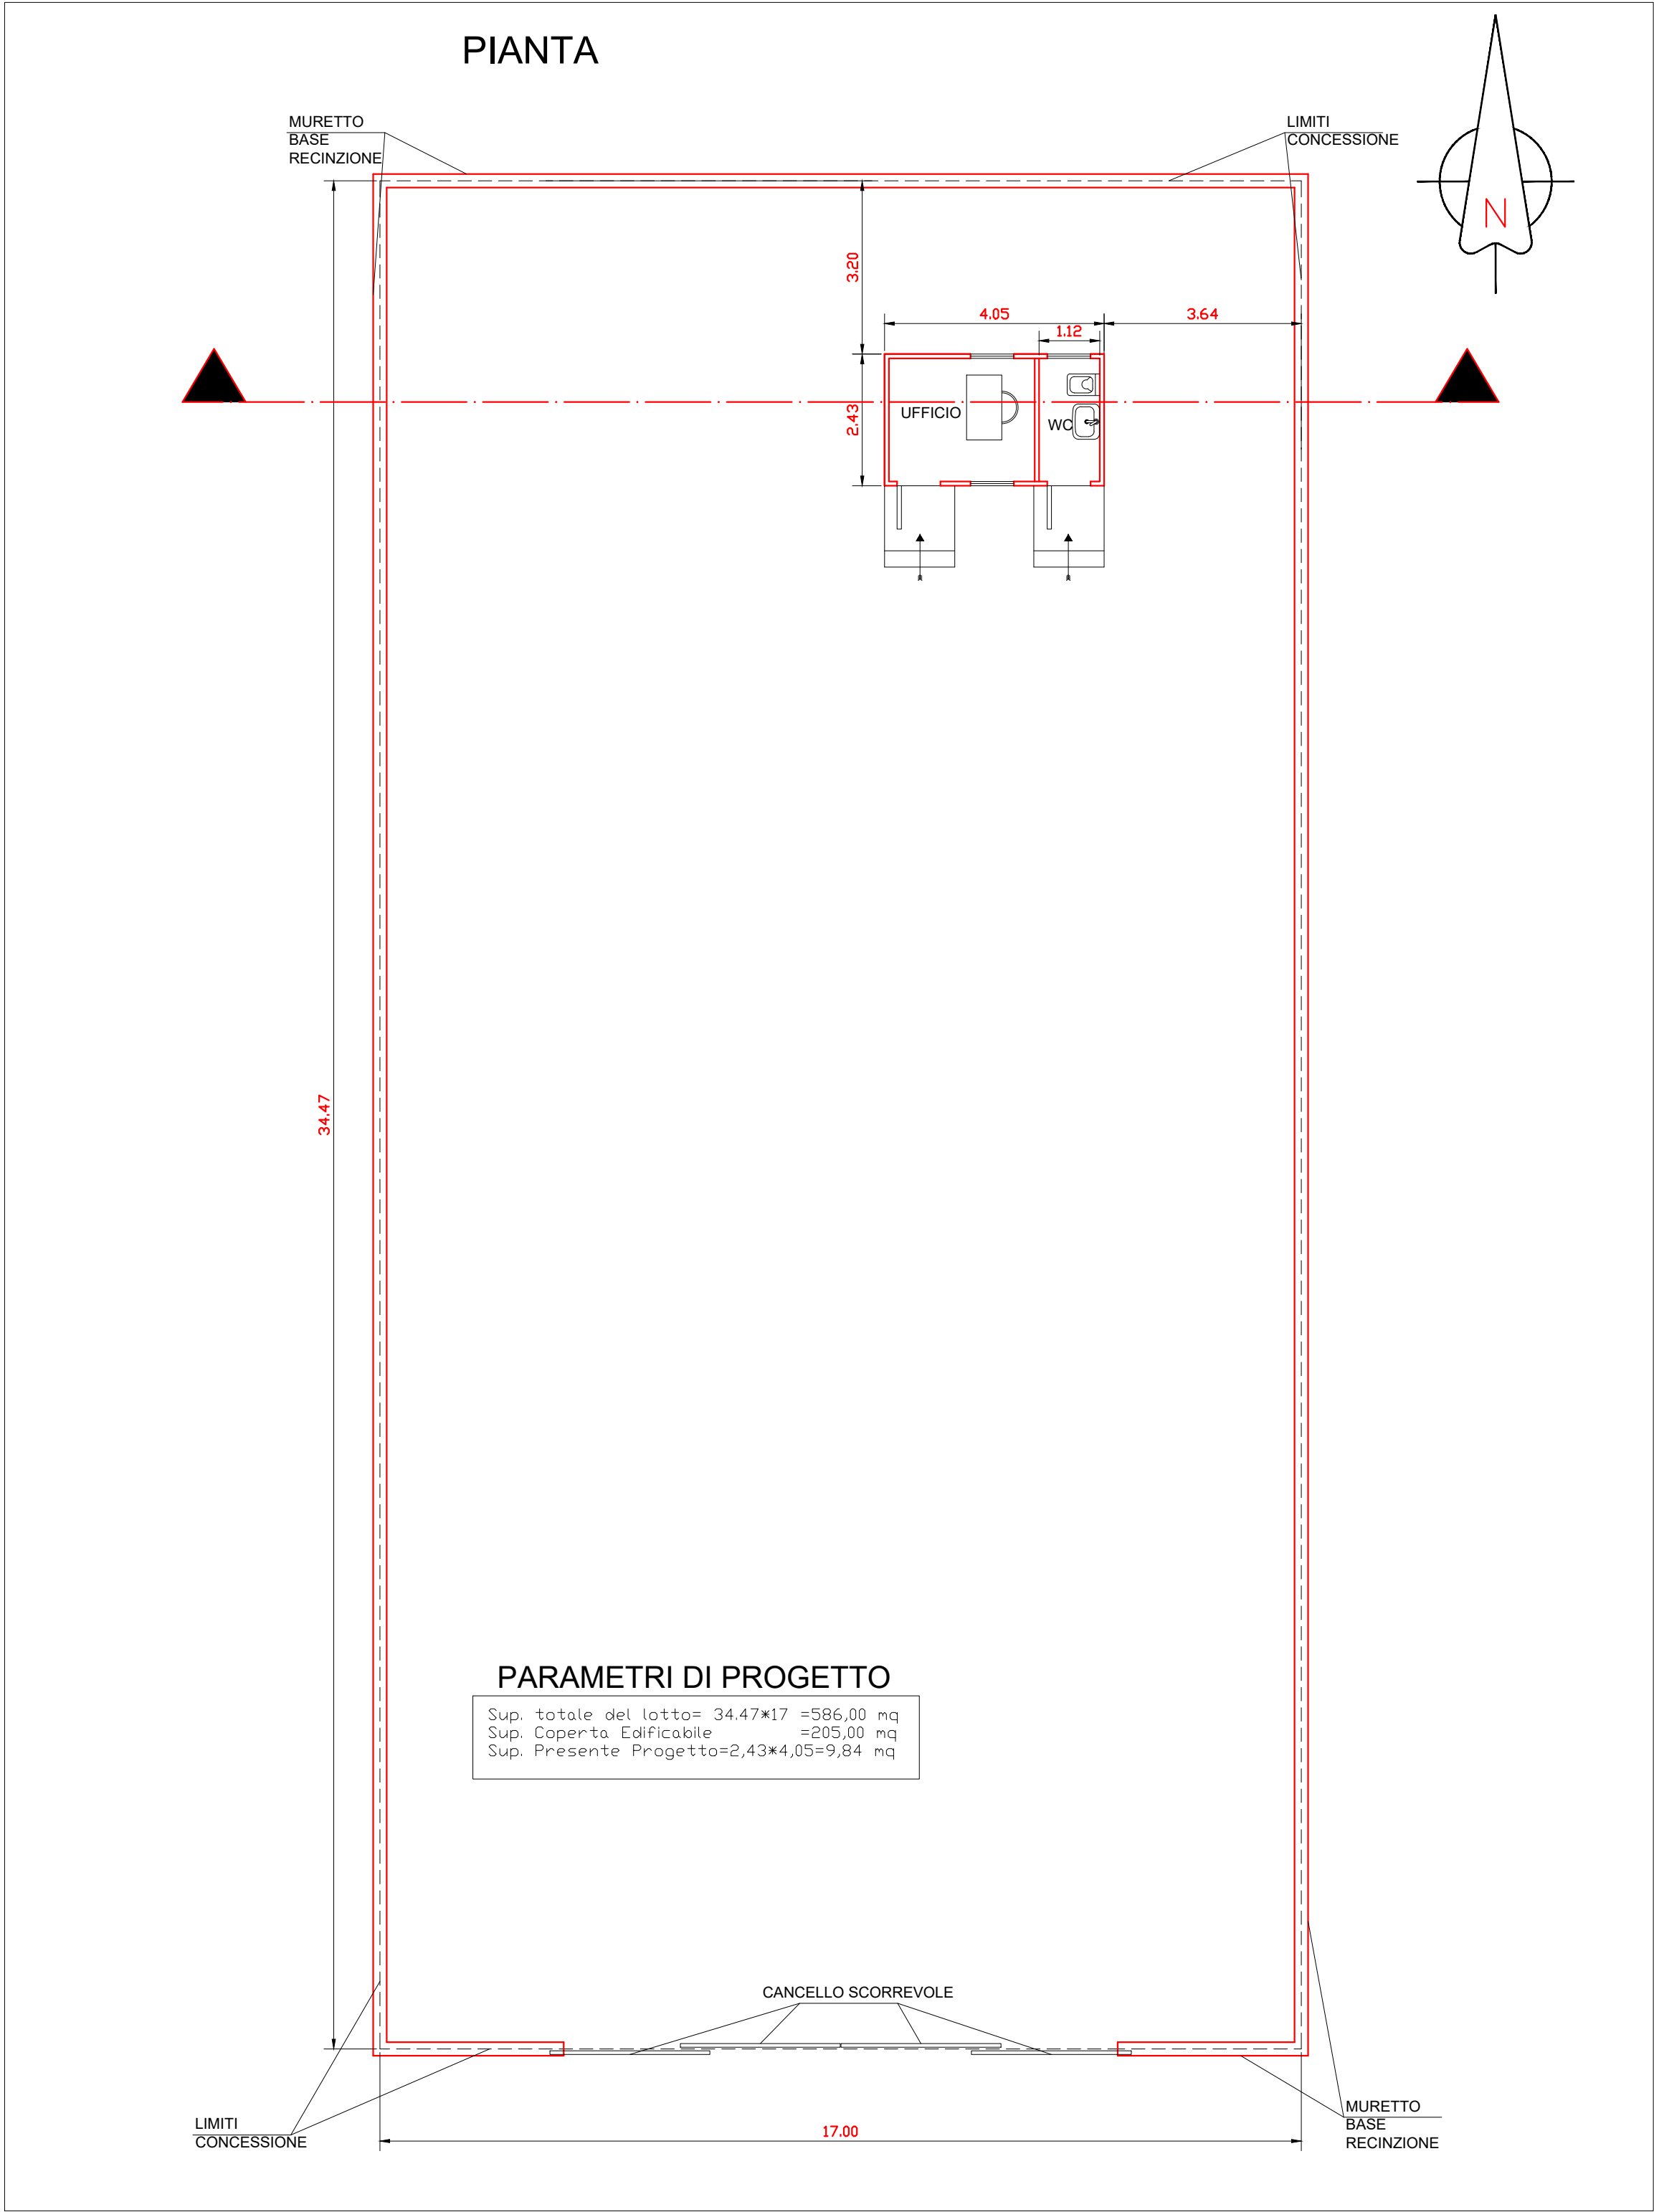
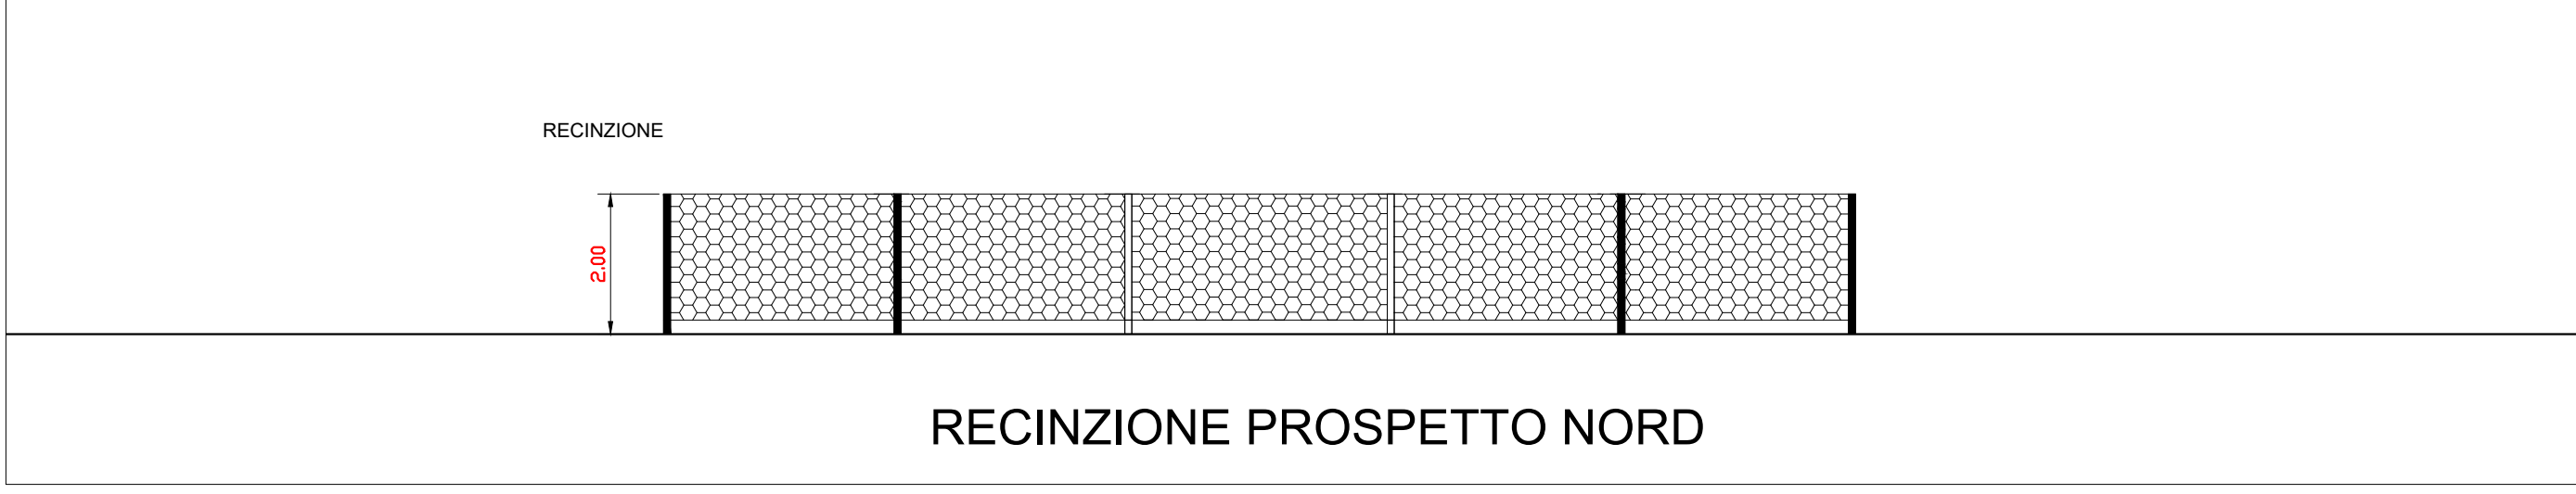
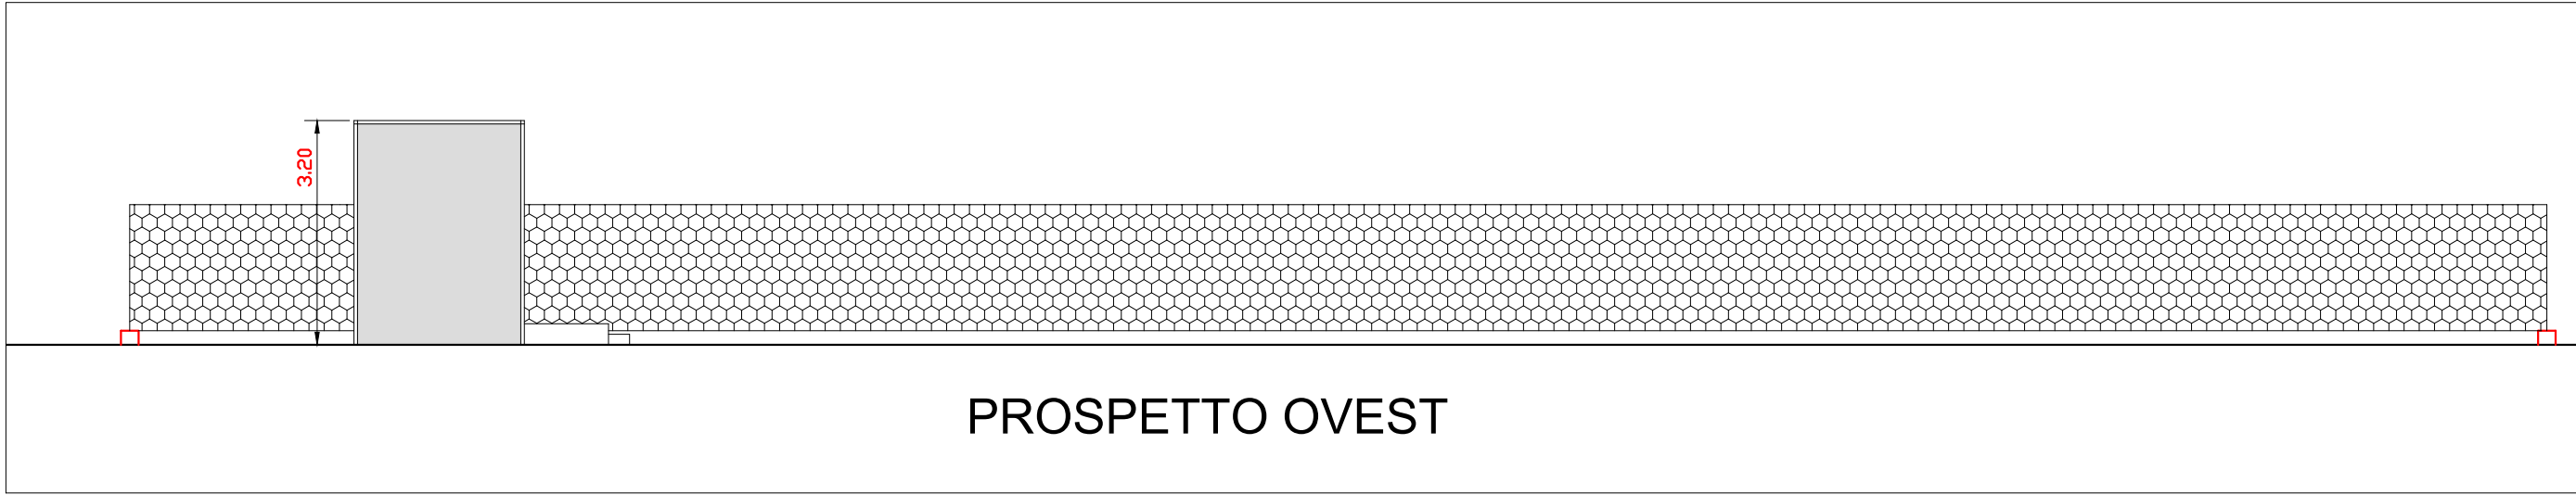
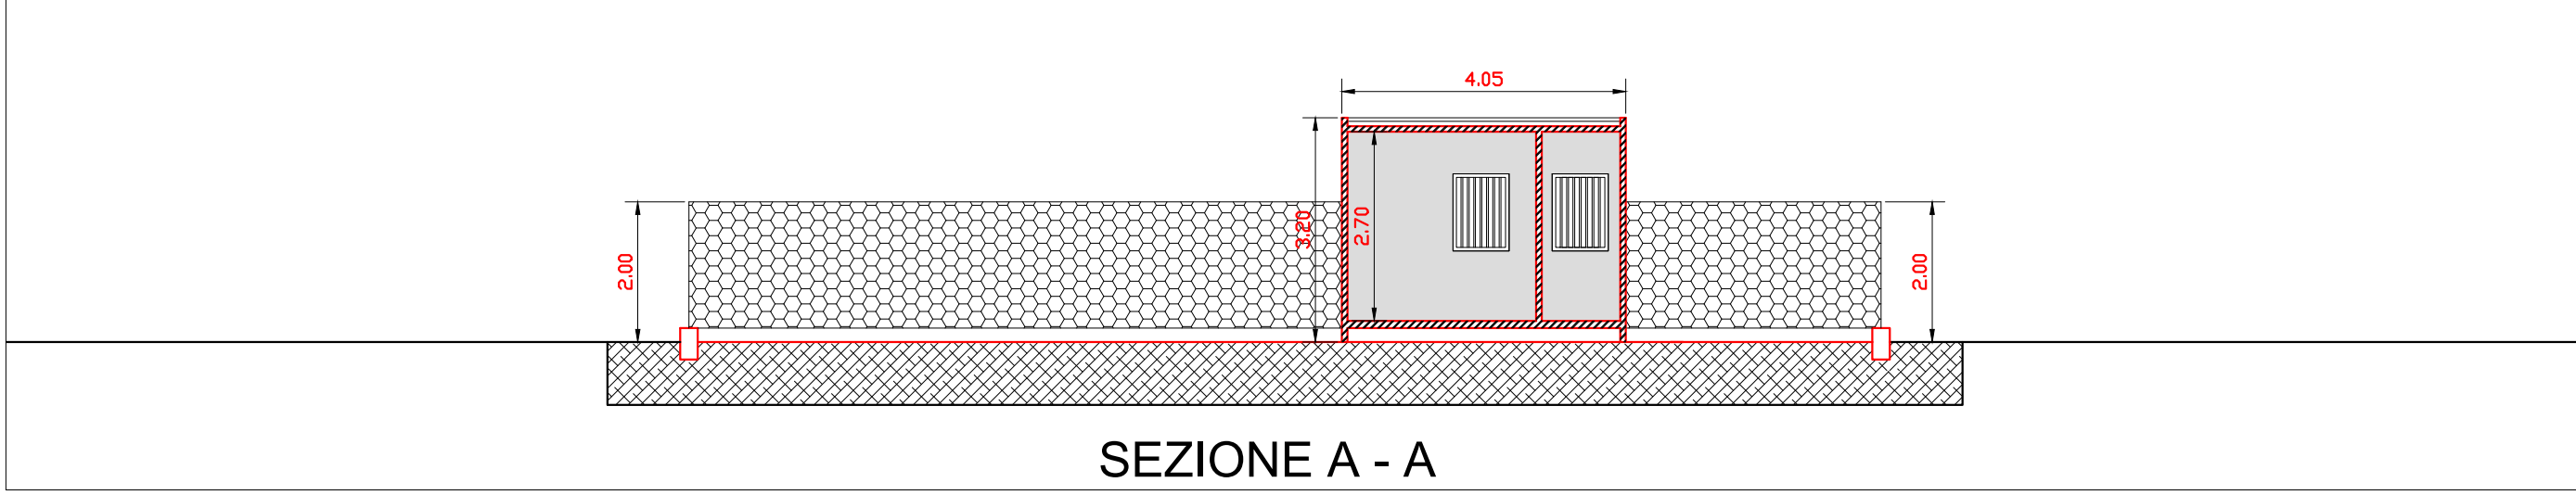


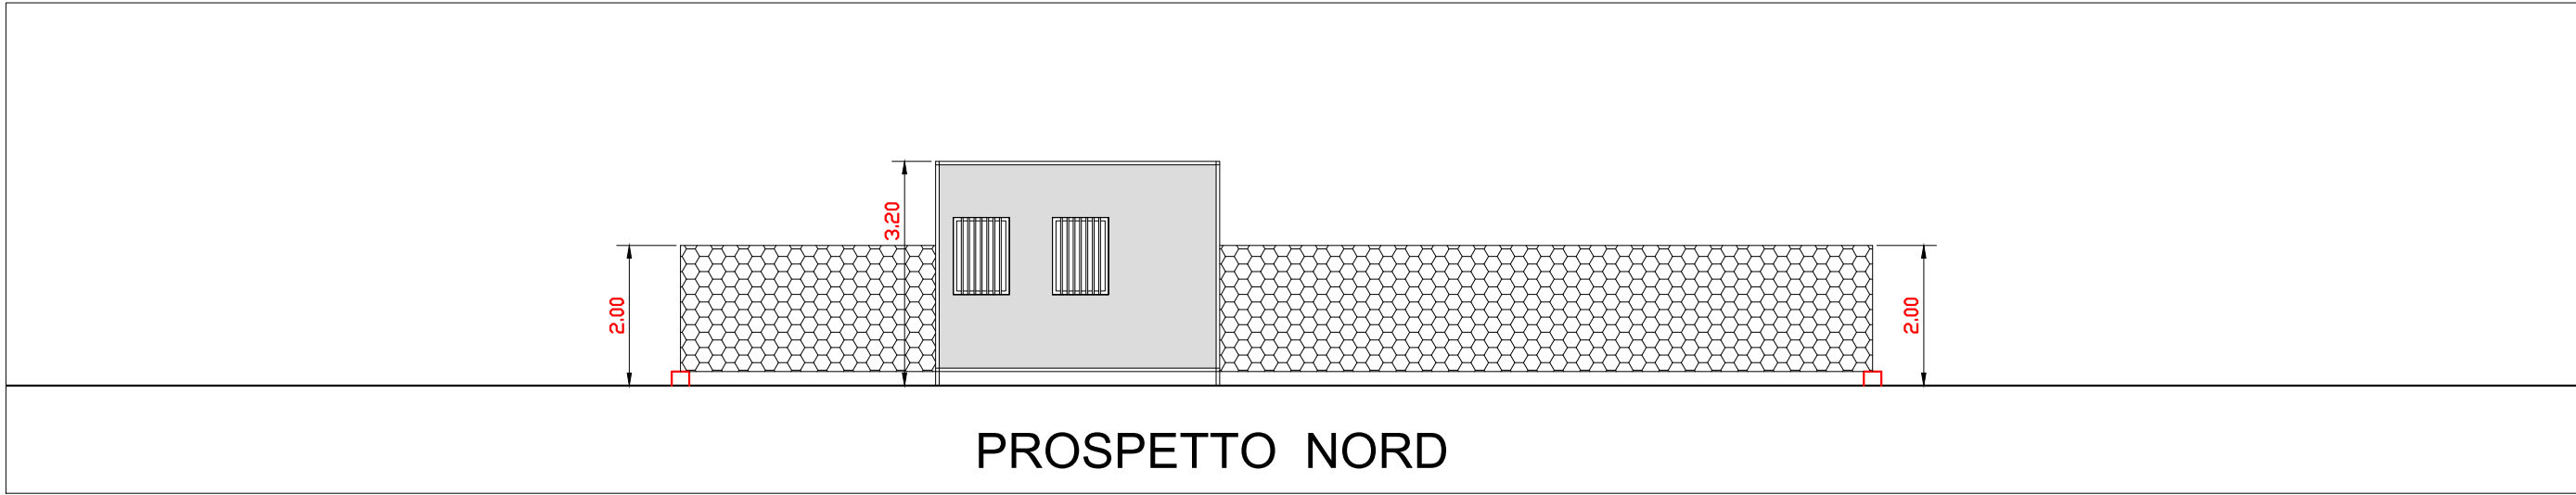

STRALCIO PRG DEL PORTO







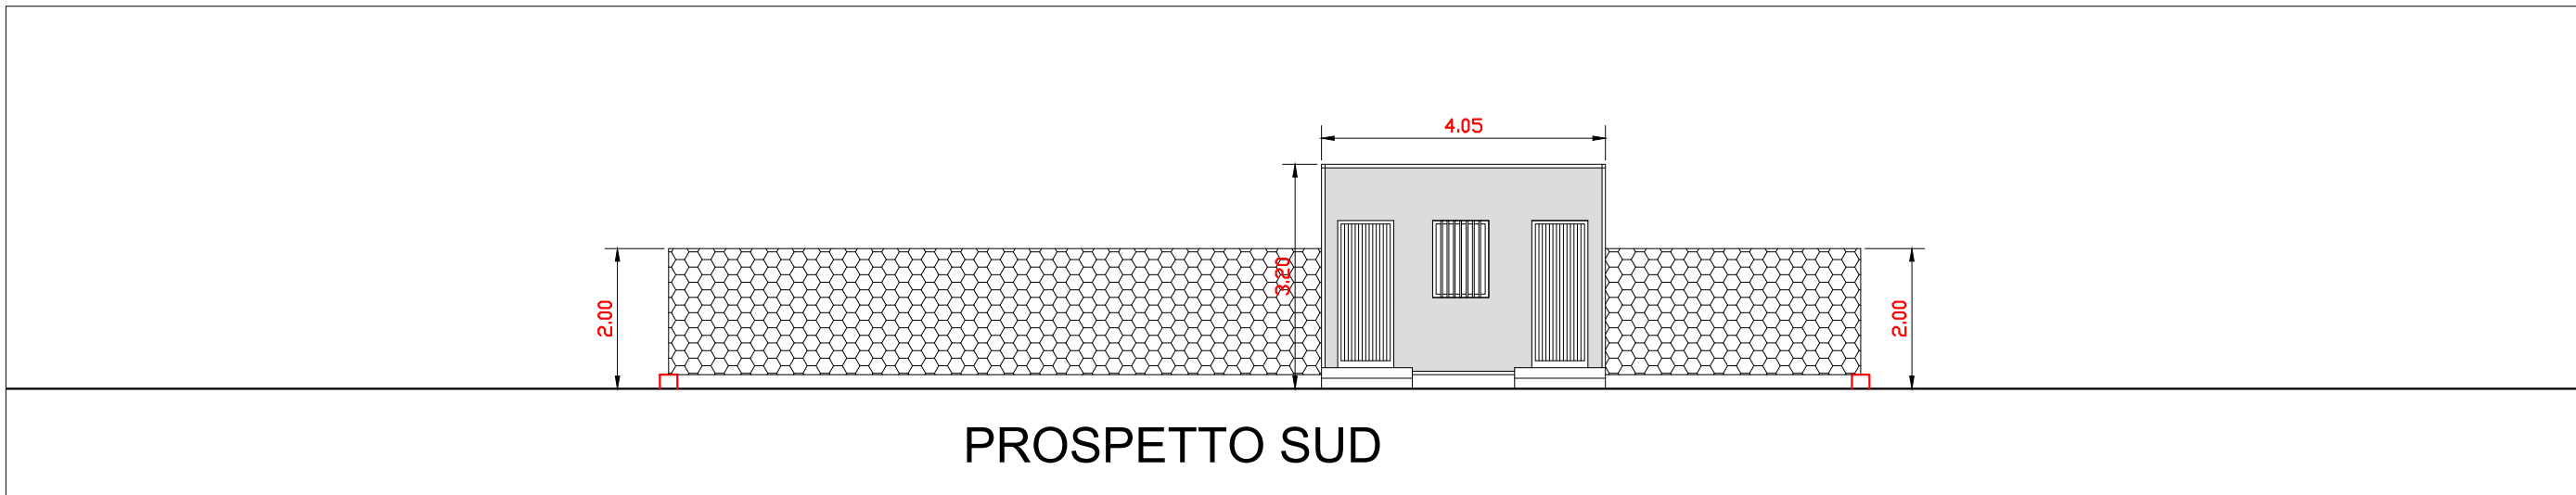


INDIVIDUAZIONE PLANIMETRICA AEROFOTOGRAMMETRICO scala 1:1000

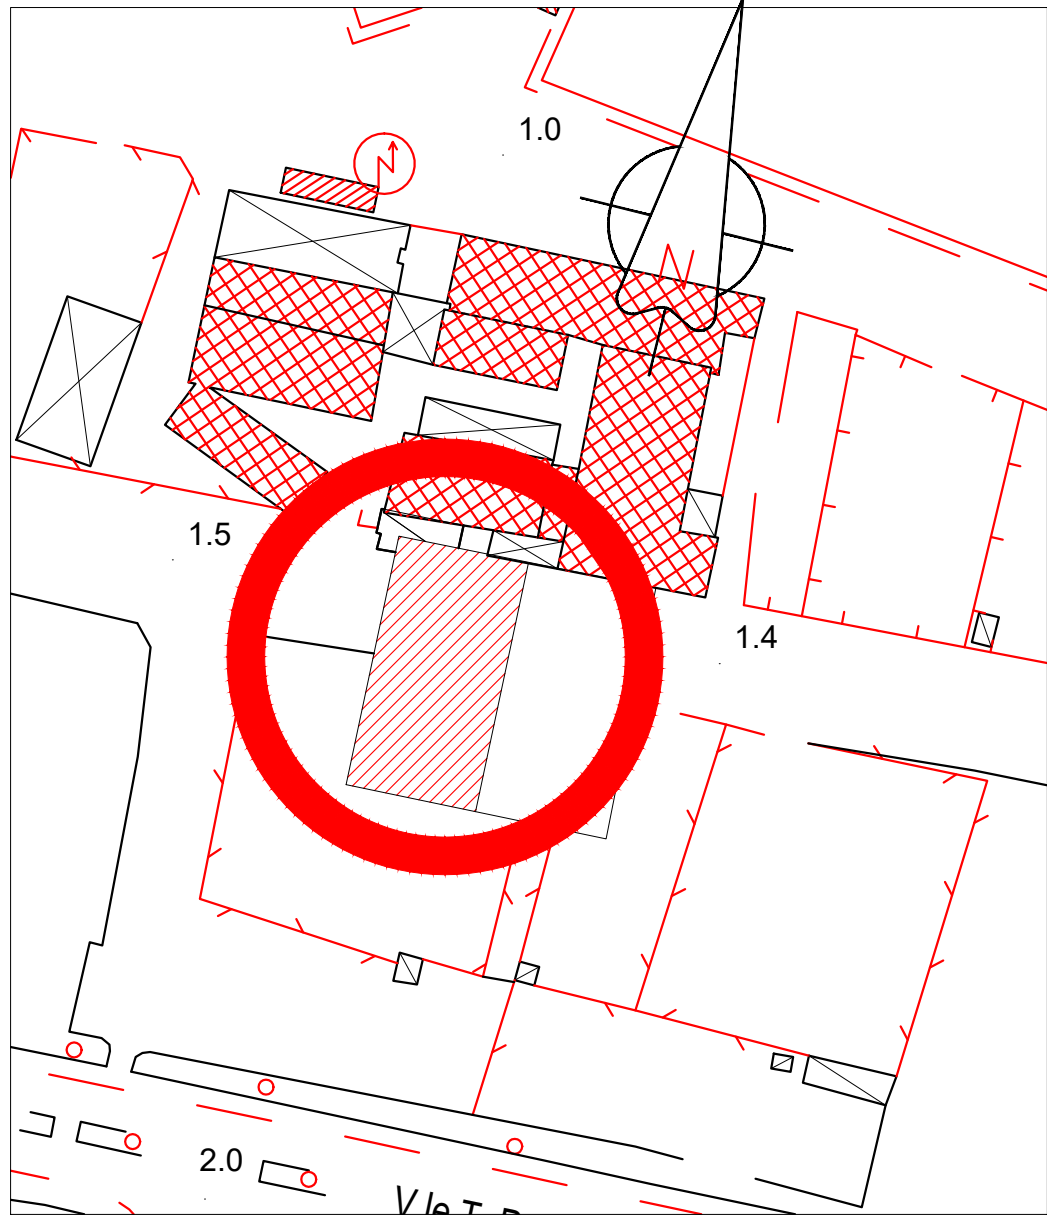


ESEMPIO DI STRUTTURA CONTAINER UFFICIO CON SERVIZI

COMUNE DI SAN BENEDETTO DEL TRONTO				
committente:		oggetto:		Precedenti edili:
Cantiere Navale di Marchetti Massimiliano		CANTIERE MARCHETTI		
via Piscasetti 33/35		INDIVIDUAZIONE PLANIMETRICA scala 1:1000		
63074 San Benedetto del Tronto AP		STRALCIO PRG DEL PORTO		Cod. Edificio
PIVA 0213247040		PROGETTO PRELIMINARE		
C.F. MRC MSM 77223117682		scala 1:100		
progettista:		scala:	data:	file:
Ing. Daniele Boaretto			22/01/2026	LeonardoMarchetti Center
via Umbria 83,				
63074 San Benedetto del Tronto (AP)				
tel.fax 0735/791508 - 3403887983				
email: adprojectline@gmail.com				
				n° elaborato:
				1

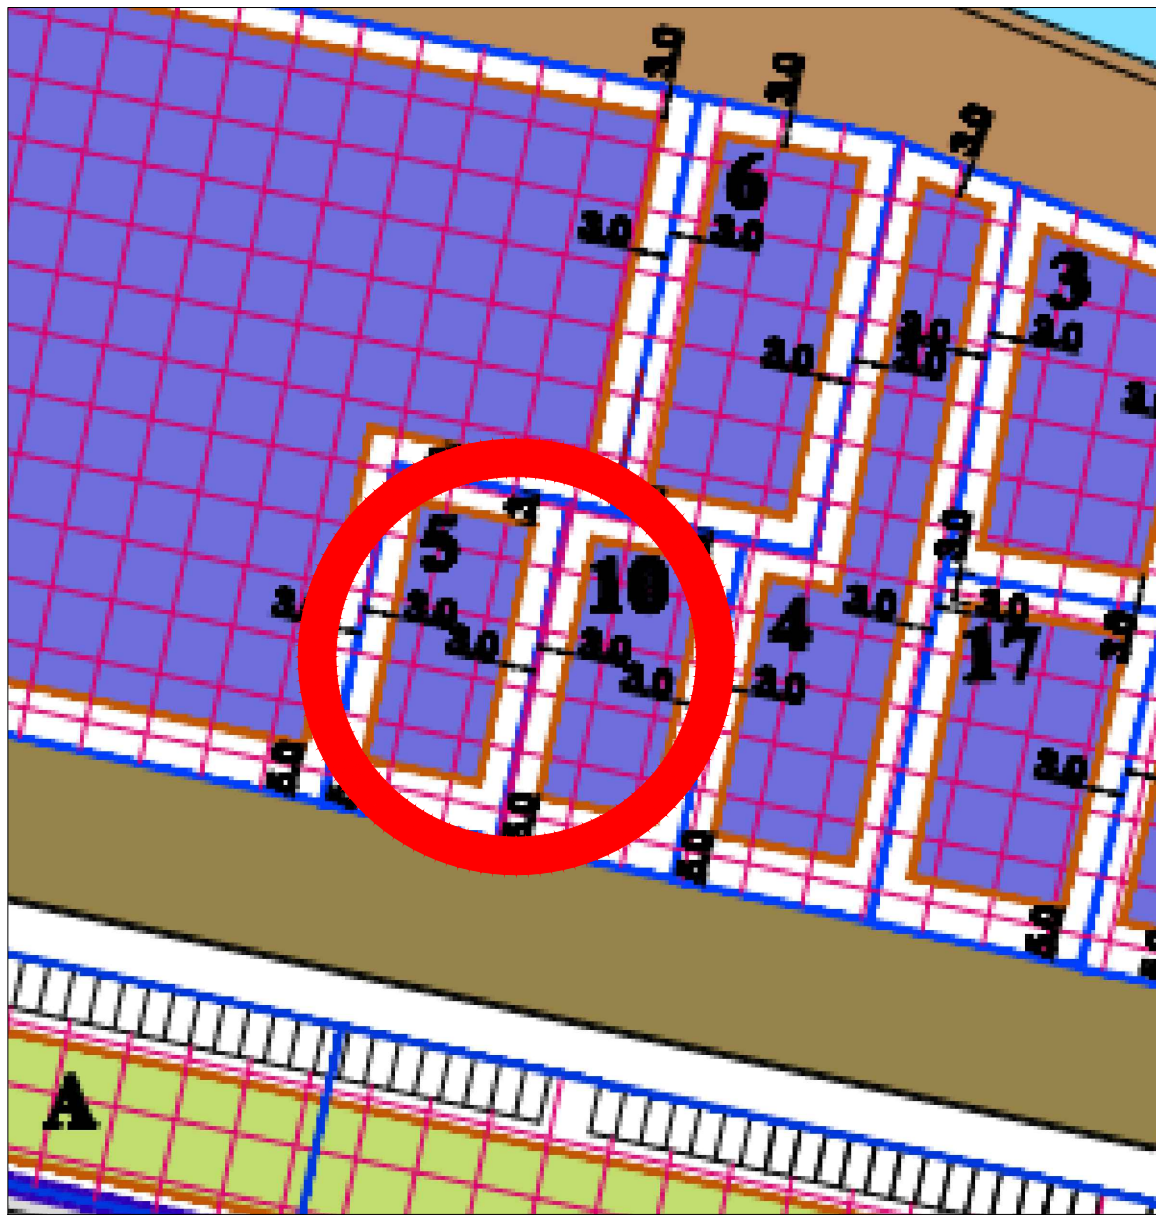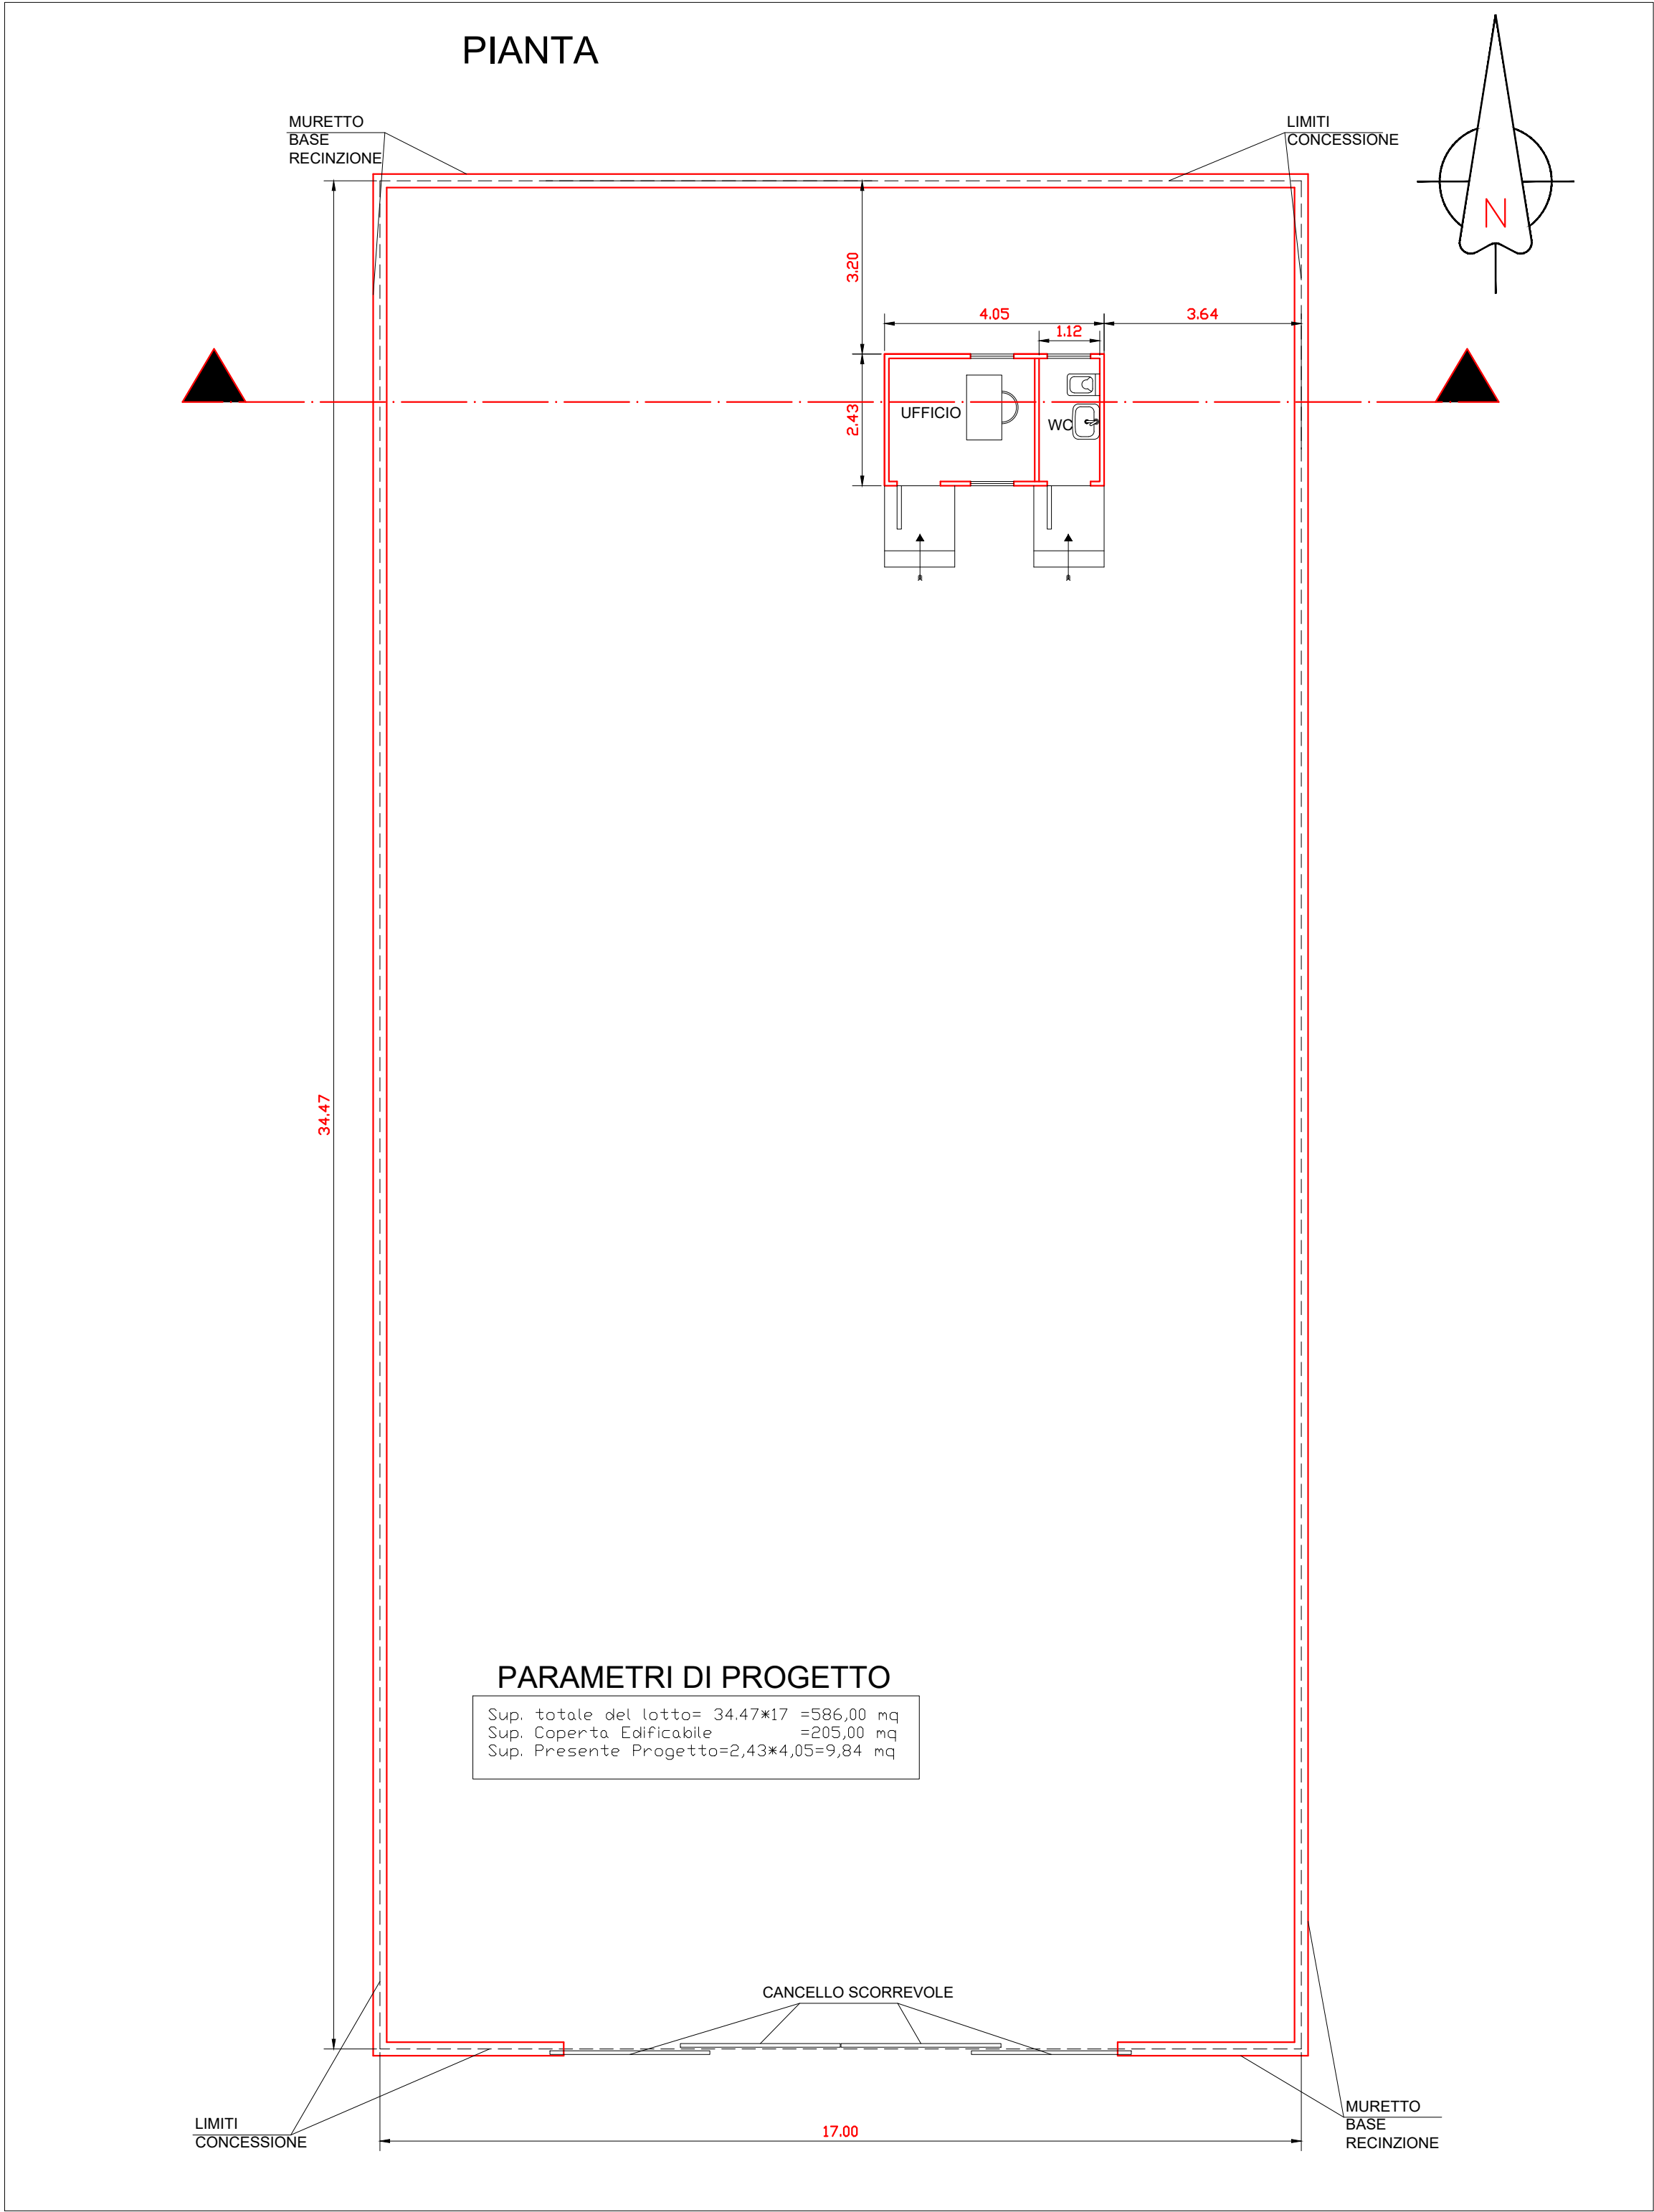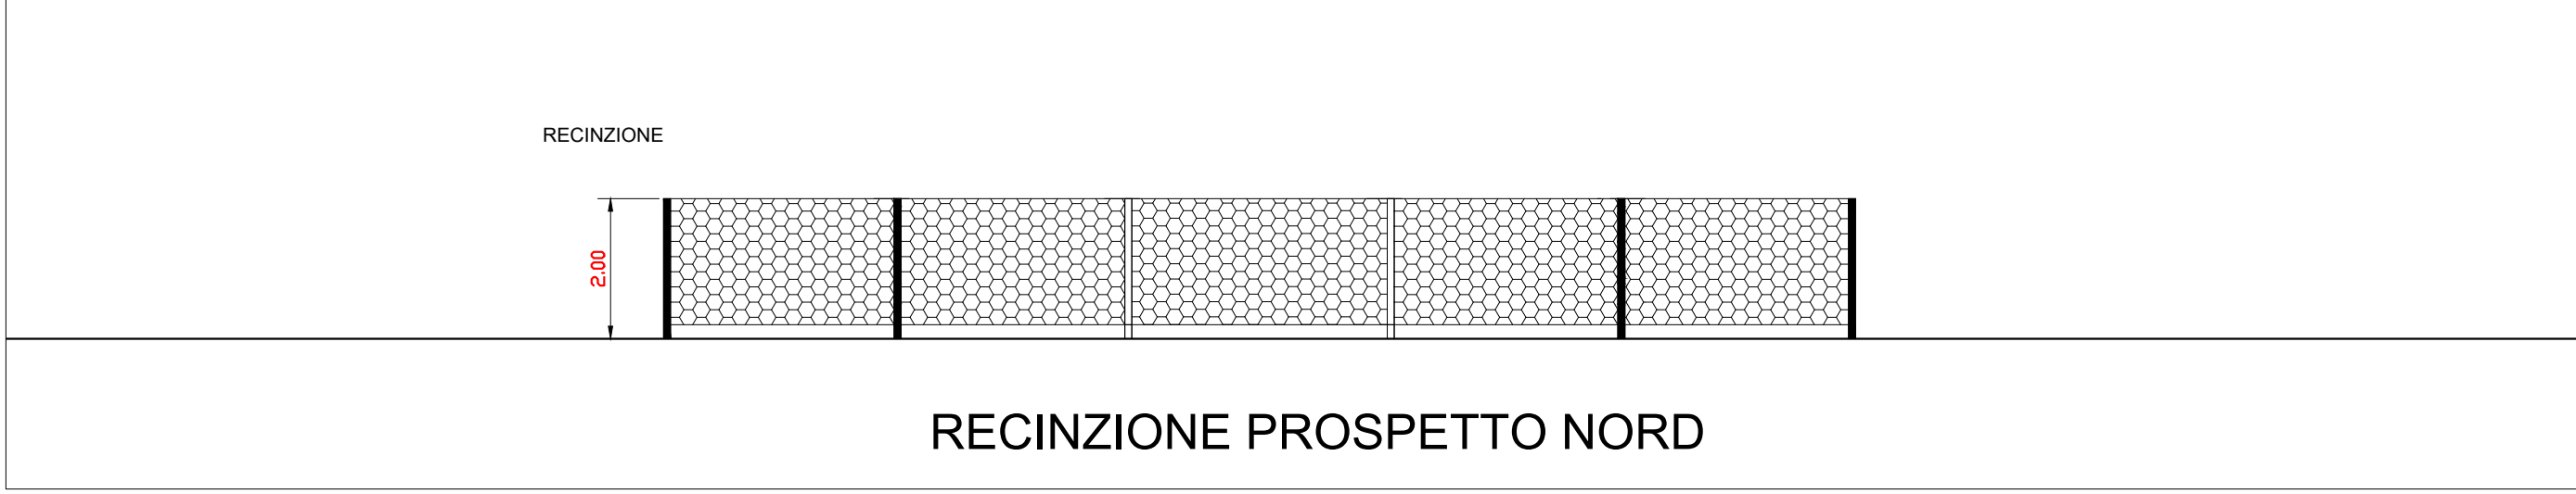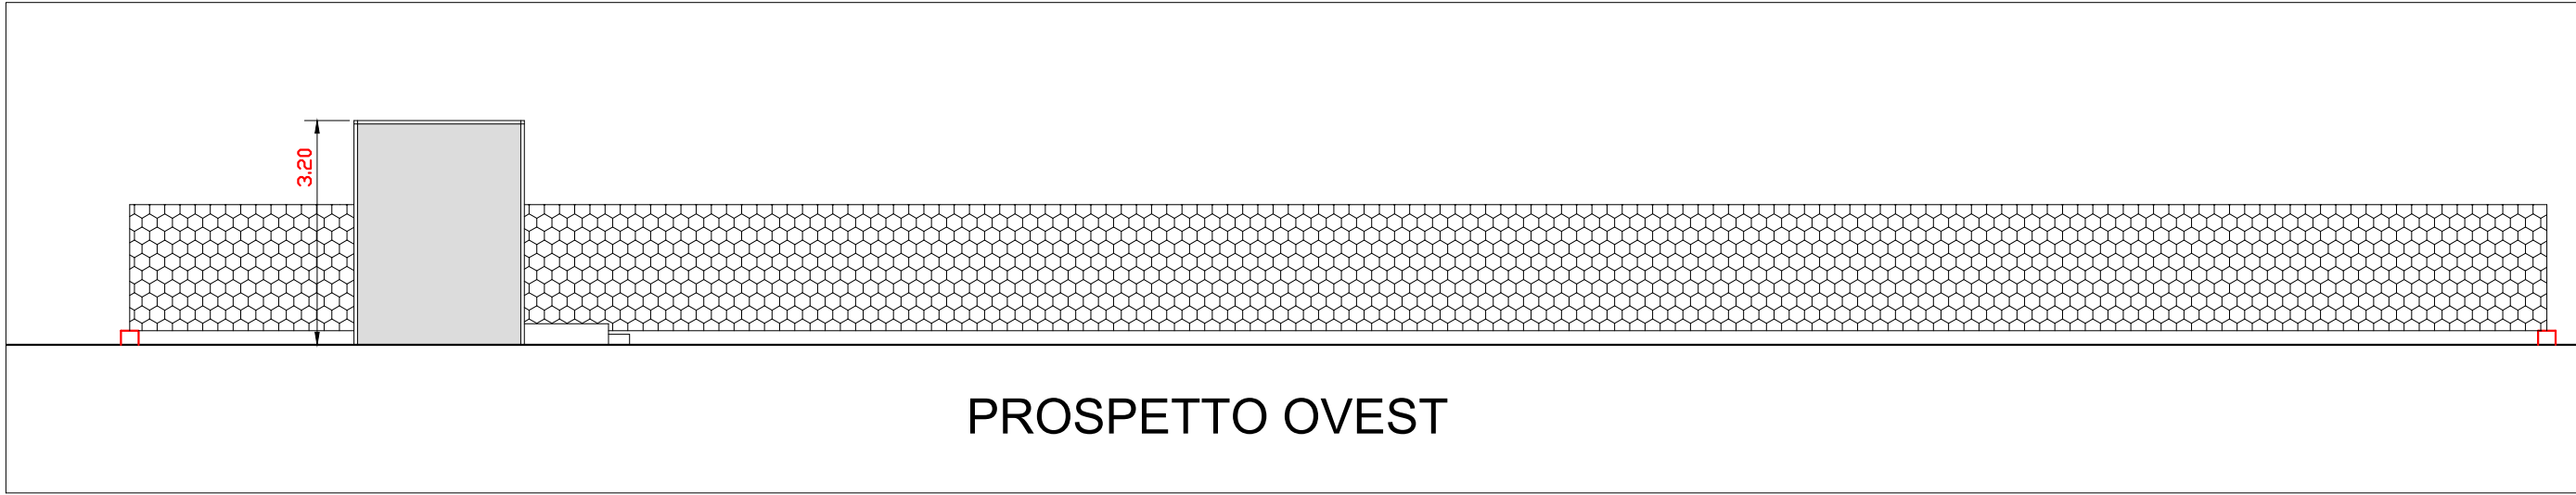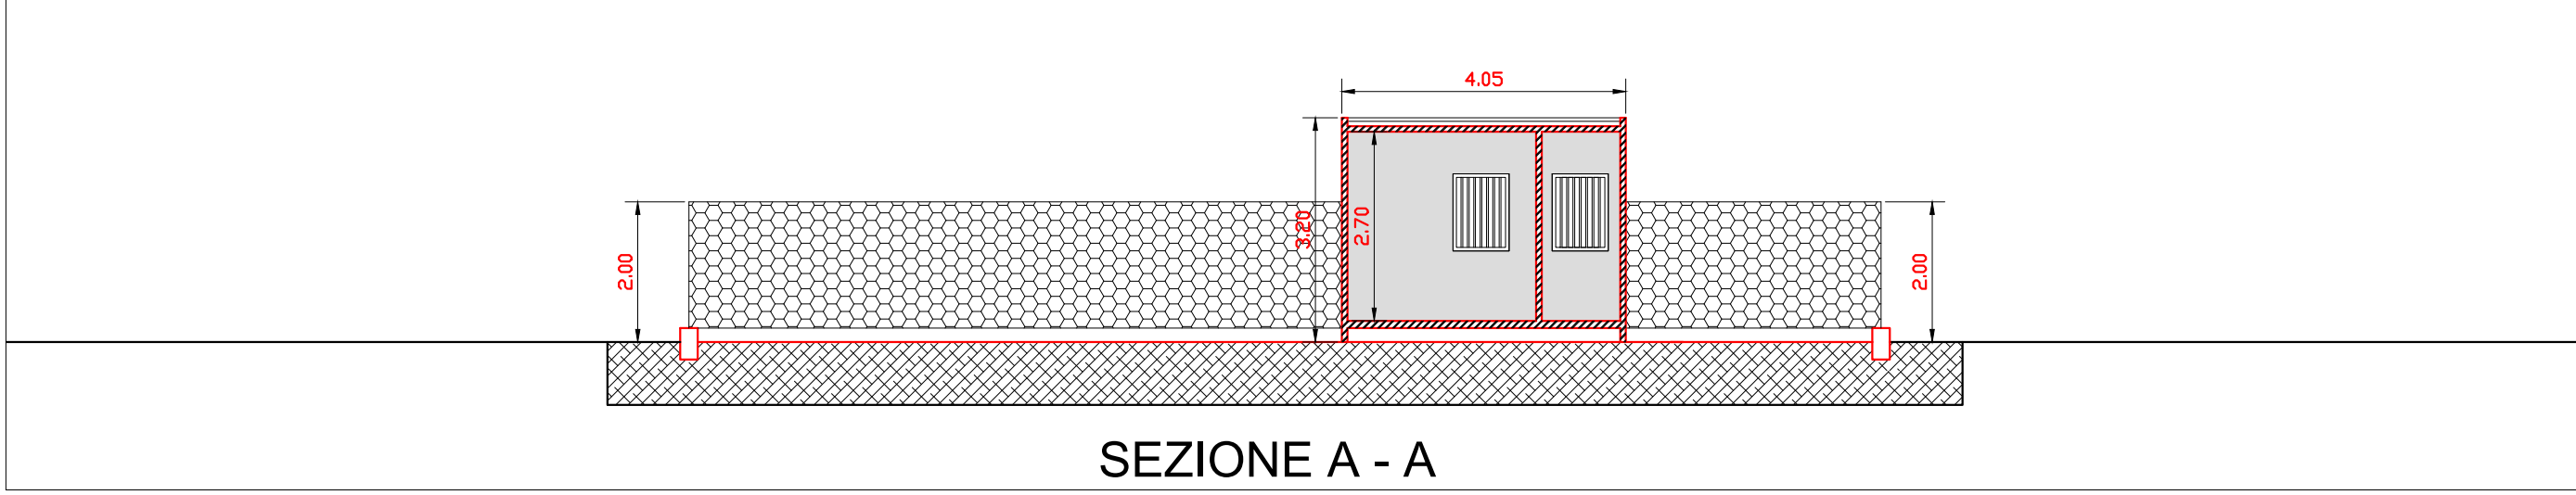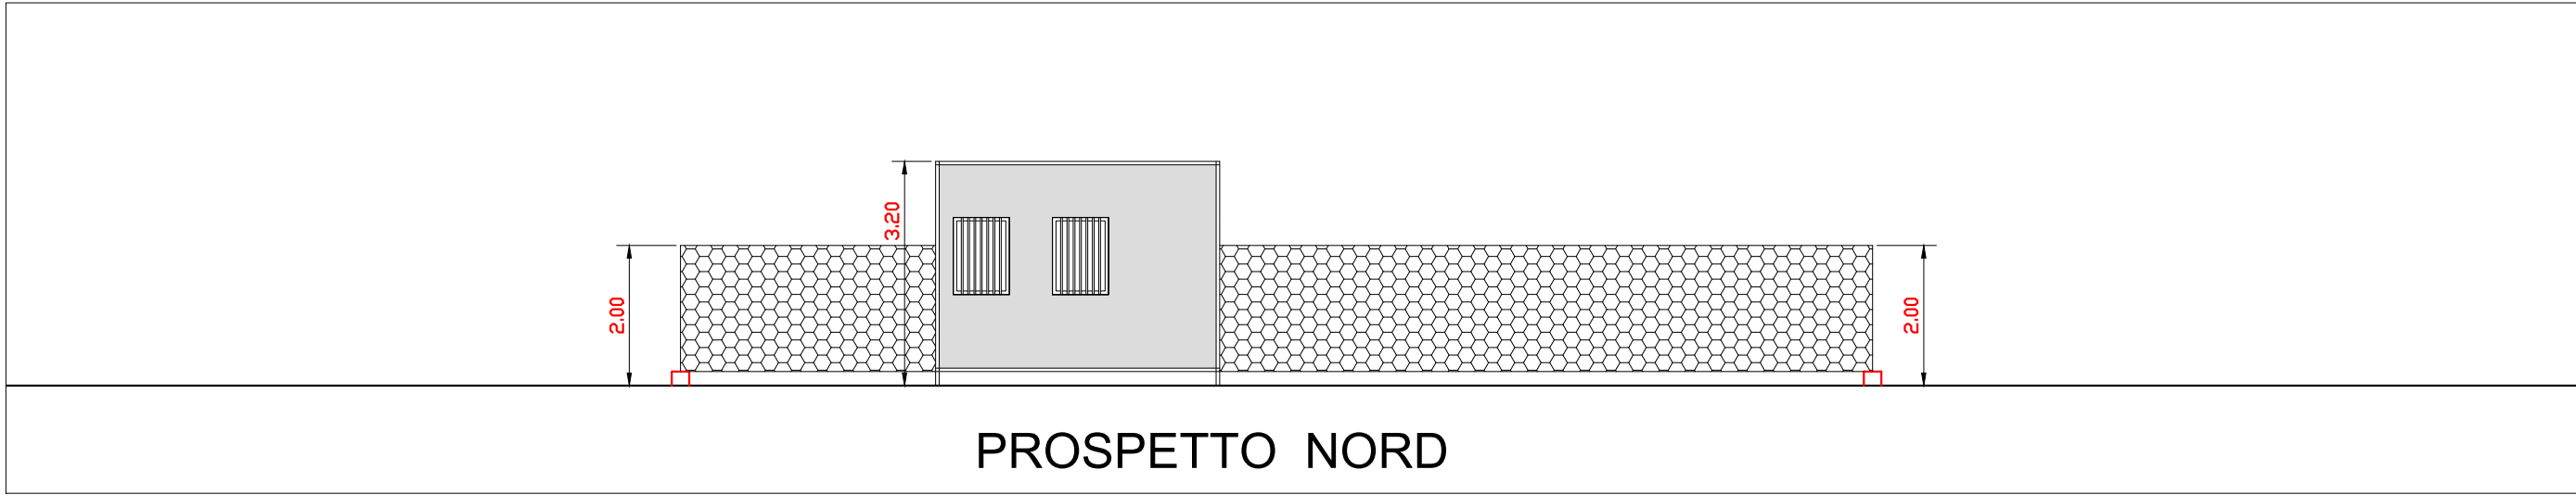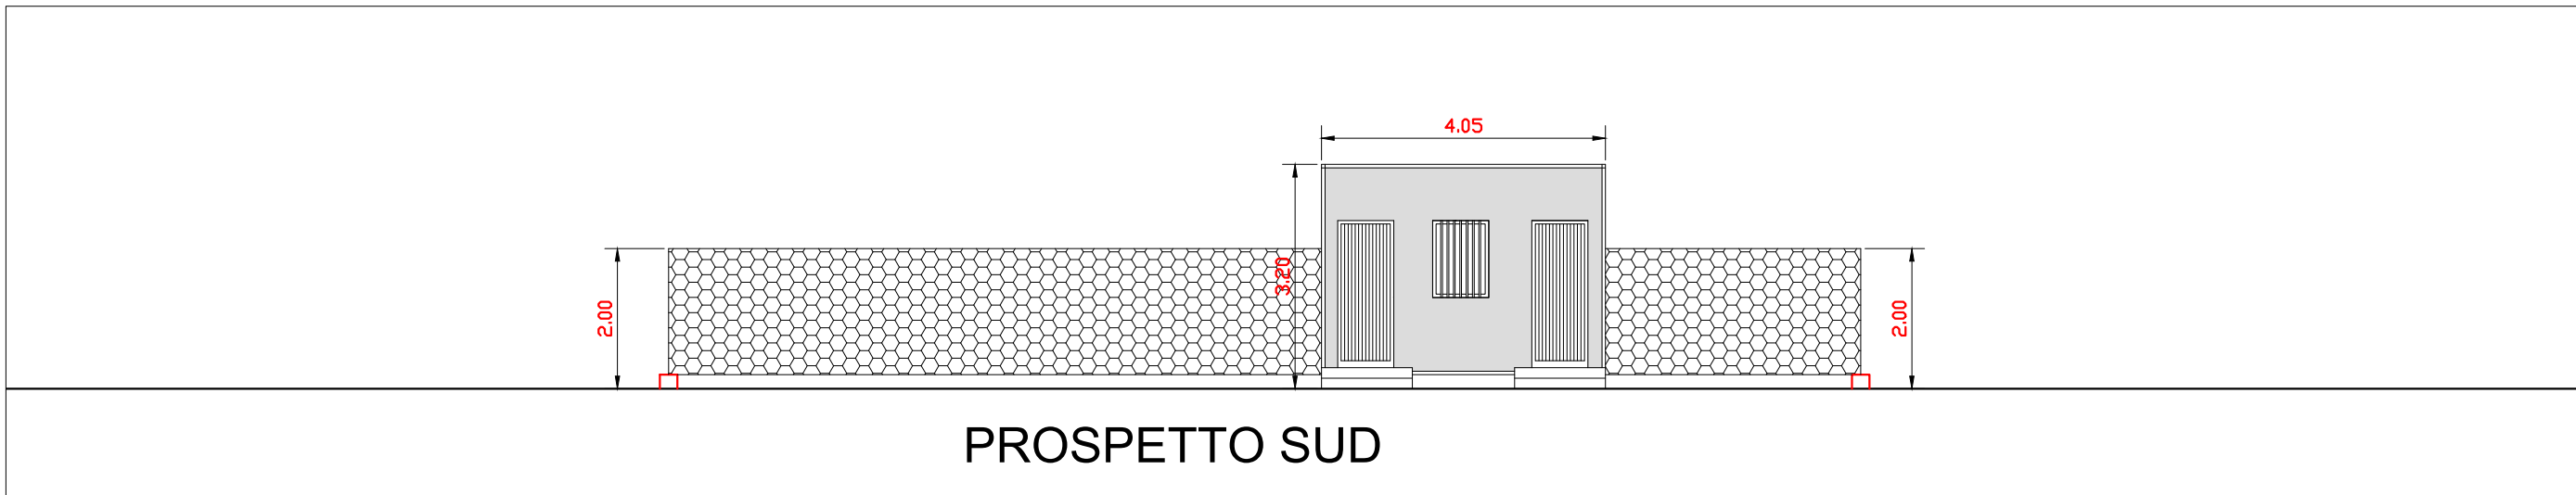

STRALCIO PRG DEL PORTO

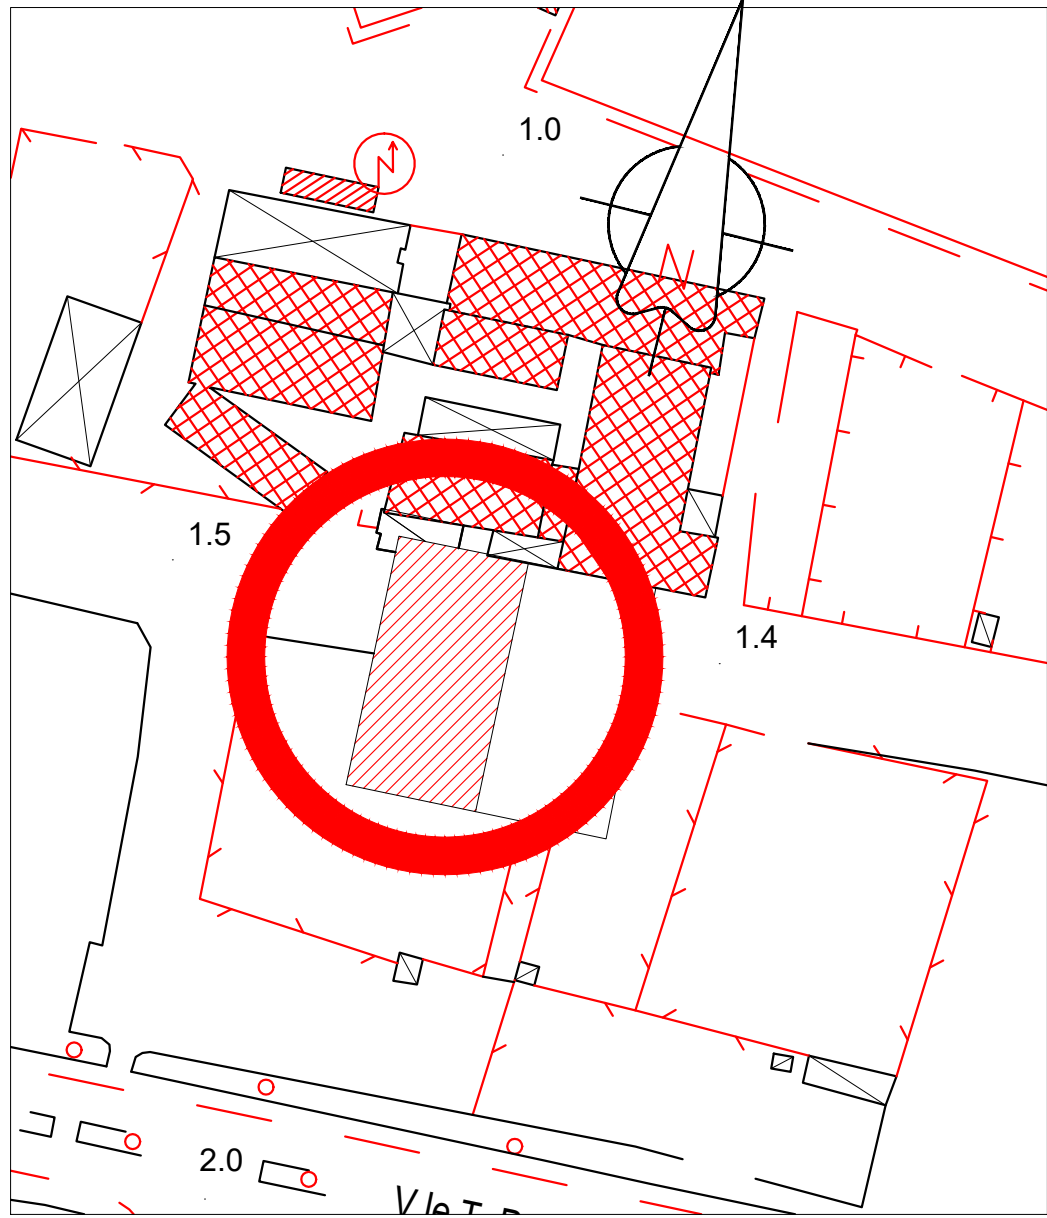

INDIVIDUAZIONE PLANIMETRICA AEROFOTOGRAMMETRICO scala 1:1000



ESEMPIO DI STRUTTURA CONTAINER UFFICIO CON SERVIZI

COMUNE DI SAN BENEDETTO DEL TRONTO				
committente: Cantiere Navale di Marchetti Massimiliano via Piscasetti 33/35 63074 San Benedetto del Tronto AP PIVA 0213247040 C.F.: MRC MSM 7723117692	oggetto: CANTIERE MARCHETTI INDIVIDUAZIONE PLANIMETRICA scala 1:1000 STRALCIO PRG DEL PORTO PROGETTO PRELIMINARE scala 1:100		Precedenti edili:	
			Cod. Edificio	
progettista: Ing. Daniele Boaretto arch. Alfredo Di Concetto via Umbria 83, 63074 San Benedetto del Tronto (AP) tel.fax 0735/791508 - 3403887983 email: adprojectine@gmail.com	scala:	data: 22/01/2026	file: Lavori2024Marchetti Center	n° elaborato: 1