

IMPIANTO STRADALE DI DISTRIBUZIONE CARBURANTI

PESCARA (PE)

Via Paolucci 101 – BANCHINA NORD
Colori IP

Proprietà

T.D.P. CARBURANTI srl.

Via Raiale 118/1 – 65128 PESCARA (PE)
Mail. tdpcarburanti@diprop.it – PEC. tdpcarburantisrl@legalmail.it
Cod. fisc. 00589250307 – p.iva 01165650688
Tel. 085 4322107 – fax. 085 52510

Concessione 03-03 del 18/01/2023 – n° 2025 di Repertorio

***DOMANDA PER IL RILASCIO DI
CONCESSIONE DEMANIALE MARITTIMA
DEL GIA' TITOLARE DI CONCESSIONE***

***PLANIMETRIA completa di estratto
di mappa, documentazione
fotografica, asseverazione di
rispondenza e dichiarazione di
assoggettabilità del tecnico
incaricato***


E

AUTORITA' DI SISTEMA PORTUALE DEL MARE ADRIATICO CENTRALE

COPIA CONFORME ALL'ORIGINALE DIGITALE

Protocollo N.0006631/2025 del 10/04/2025

Firmatario: DENIS TOFFOLETTI

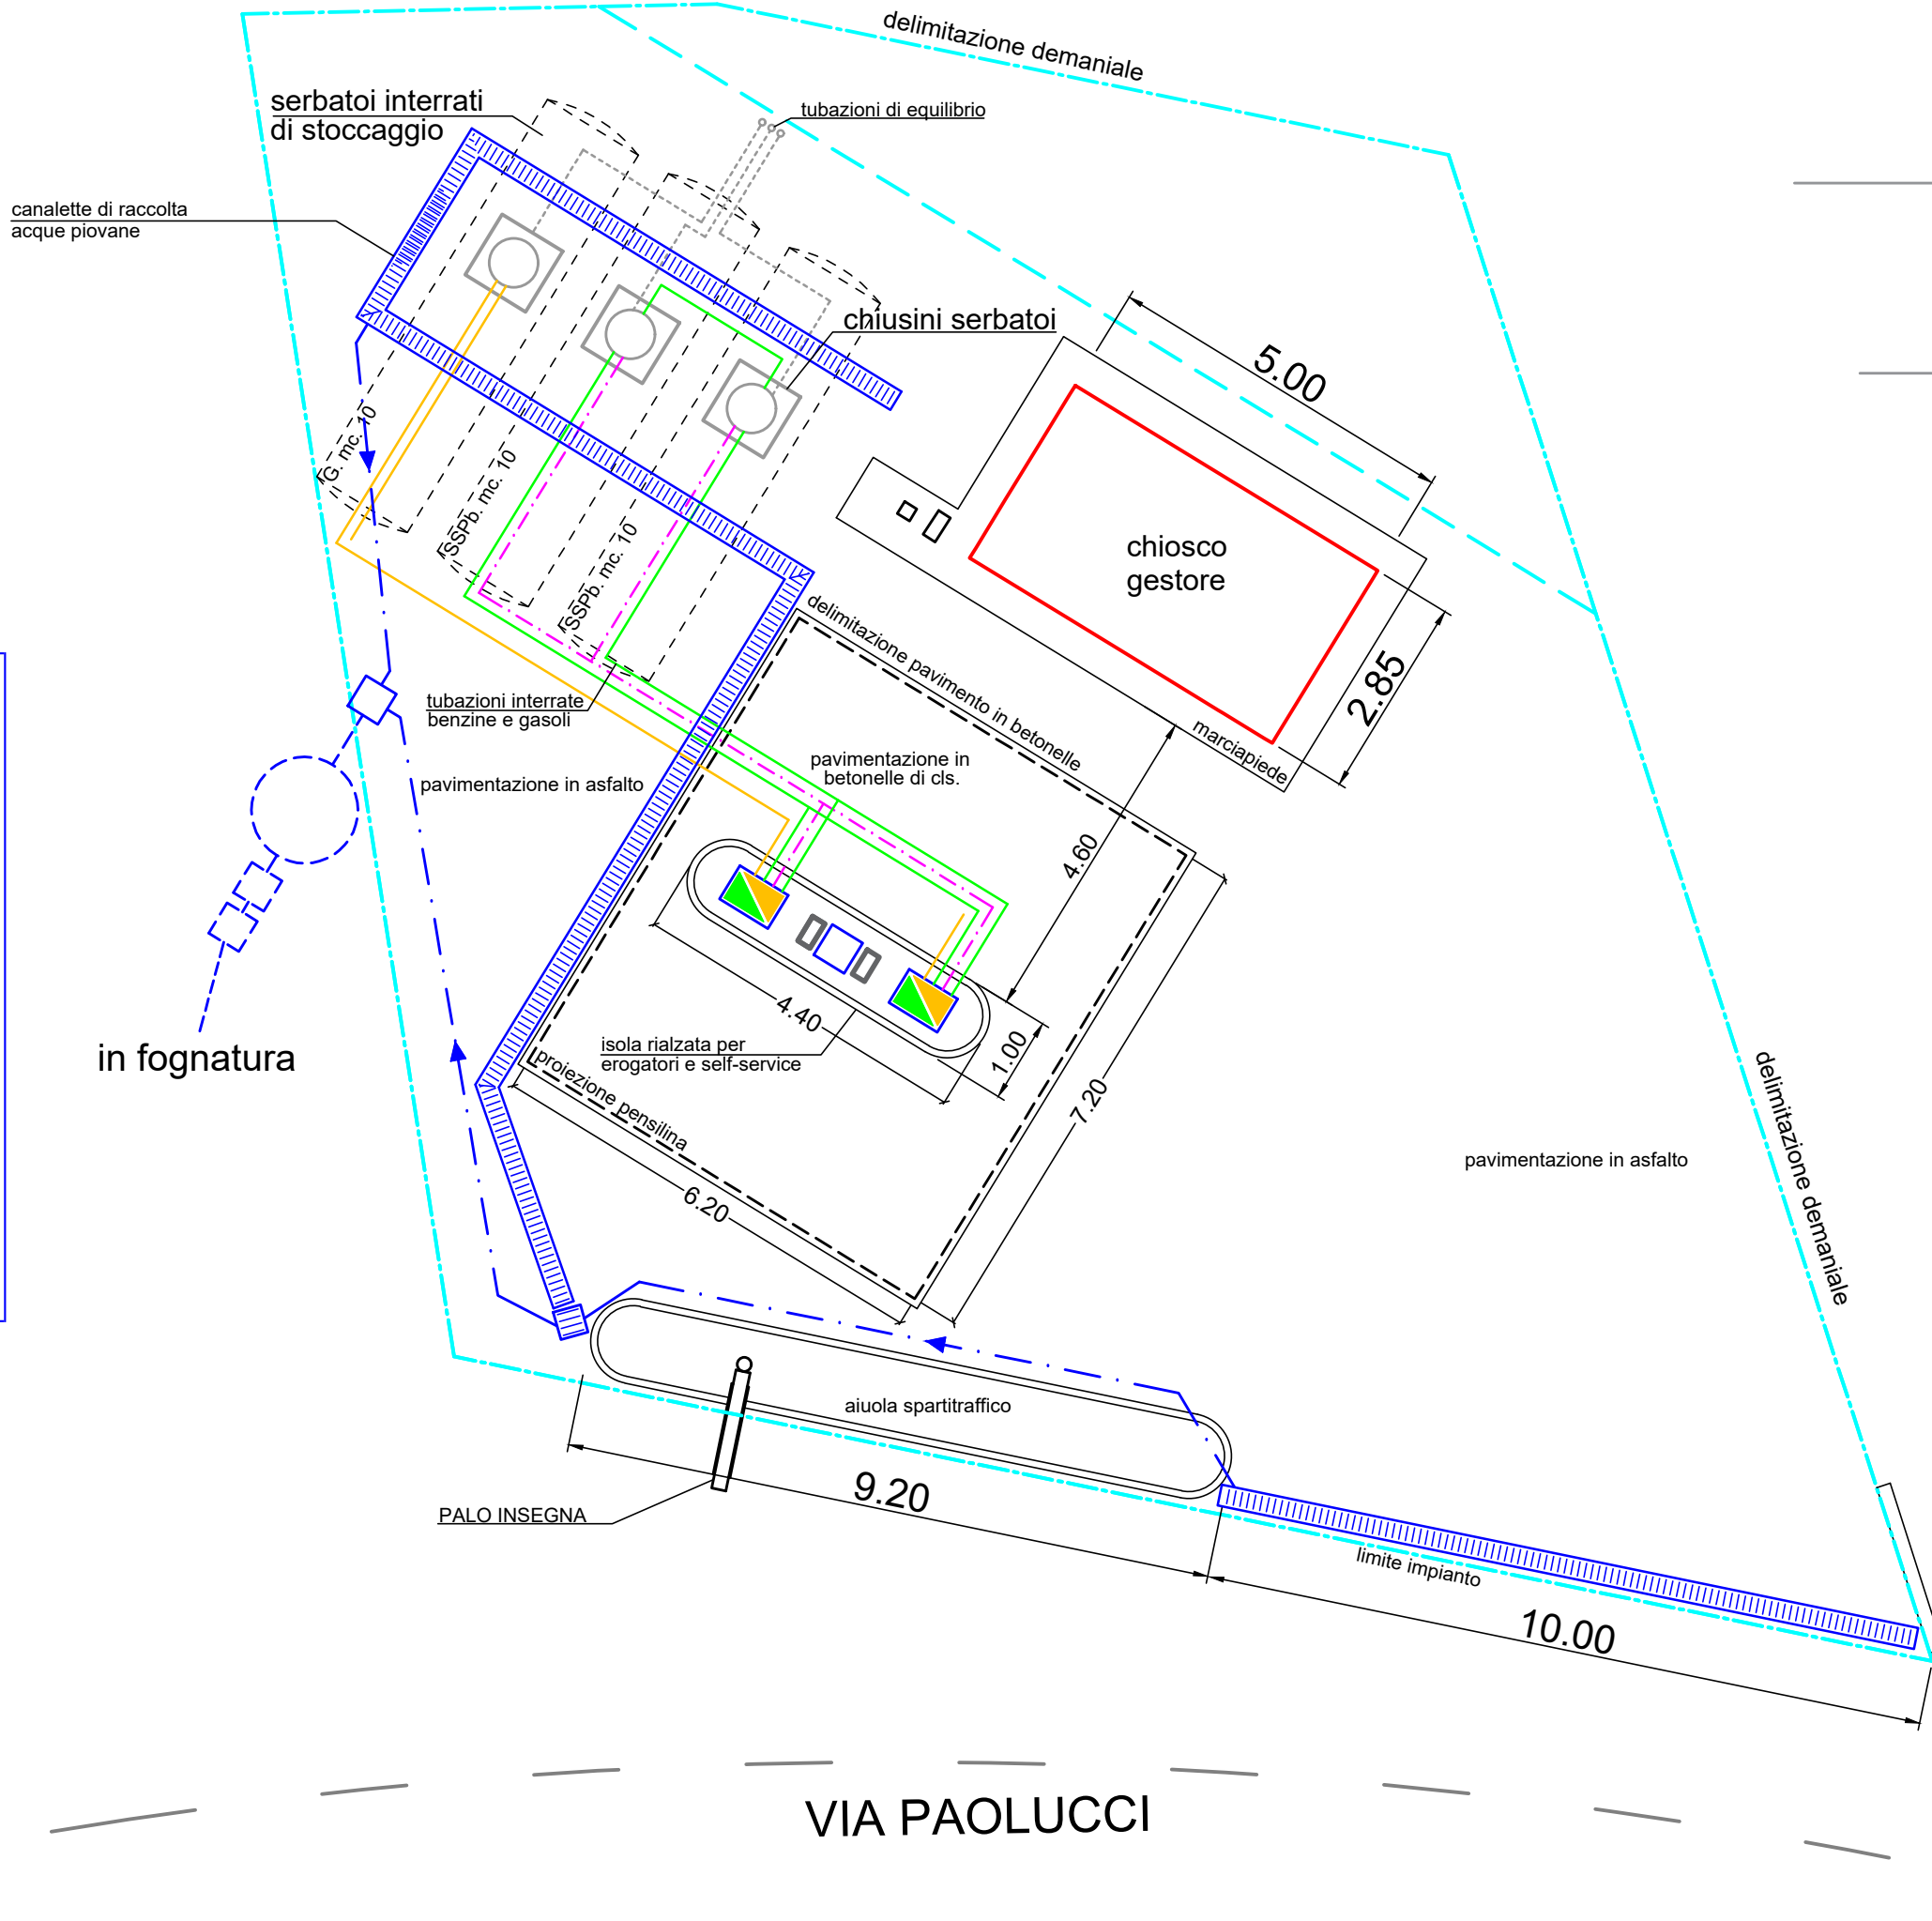

T.D.P. CARBURANTI srl.
via Raiale 118/1 - 65128 PESCARA
cod. fisc. 00589250307 - p.iva 01165650688

CONCESSIONE DEMANIALE
rinnovo per impianto di distribuzione carburanti sito
lungo via Paolucci - banchina molo Nord - zona
"Madonnina" - PESCARA (PE)

PLANIMETRIA GENERALE - SCALA 1/100

SUPERFICIE AREA DEMANIALE		MQ. 367.00
SUPERFICIE PENSILINA		MQ. 44.64
SUPERFICIE CHIOSCO		MQ. 14.25
SUPERFICIE ISOLA EROGATORI		MQ. 4.40
AREA SCOPERTA (mq. 367.00 - 44.64 - 14.25)		MQ. 308.11

AUTORITA' DI SISTEMA PORTUALE DEL MARE ADRIATICO CENTRALE


E

Copia conforme all'originale digitale
Protocollo N. 00006631/2025 del 16/04/2025
Firmatario: DEMS TOFFOLETTI

Direzione Provinciale di Pescara Ufficio Provinciale

Comune: PESCARA Foglio: 27 Svi: Z

Vis. tel. (0.90 euro)

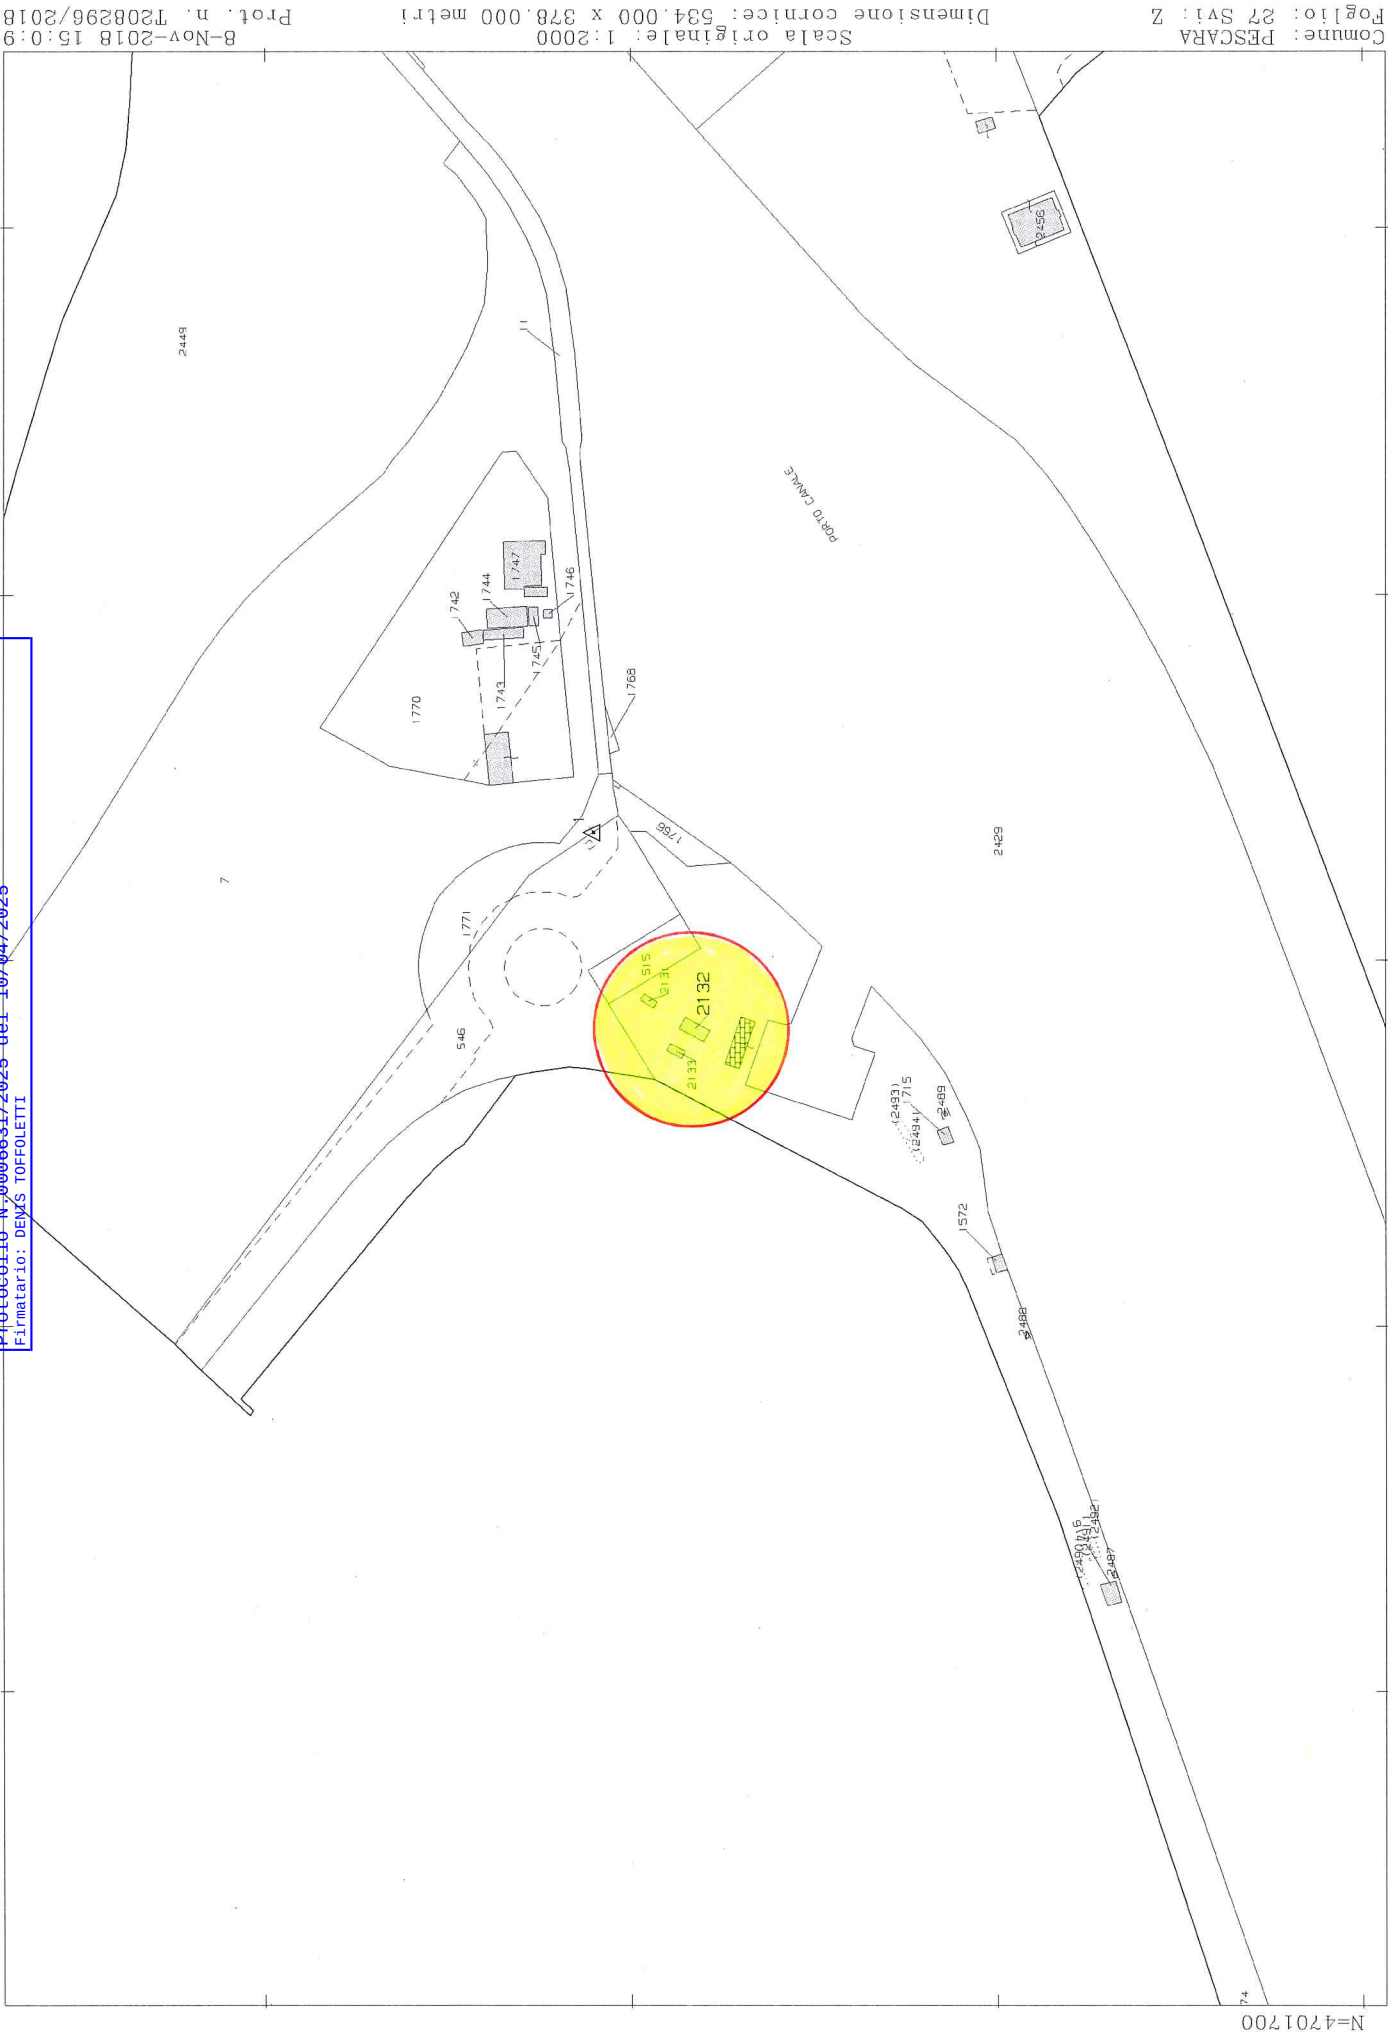

E-2455900

1 Particella: 2132

Comune: PESCARA Foglio: 27 Svi: Z
Scala originale: 1:2000 Dimensione cornice: 534.000 x 378.000 metri
B-Nov-2018 15:09 Prot. n. T208296/2018

DOCUMENTAZIONE FOTOGRAFICA

VISTA AEREA

UBICAZIONE



LATO EST

