

COPIA CARTA...
Riproduzione con...
documento firmato...
E
di un originale digitale.

Planimetria allegata alla richiesta
di art. 24 per ampliamento
Concessione Demaniale
n.04-12 anno 2023 Porto di Ortona
Officine FORTI

Via Cervana

Via Cervana

C.D. 04/12
anno 2023

C.D. 04/12
anno 2023

area richiesta in ampliamento
mq. 38,50.

1.05
20.20
linea fogna
linea elettrica
pozzetto fogna

13.05
attraversamento
pozzetto fogna



ZD 2

ZD 2

ZD 1

Firmato digitalmente da
tommaso claudio caraceni
CN = tommaso claudio caraceni
O = Collegio dei Geometri di Chieti
T = Geometra
Serial Number
TINIT-CRC TMS64E08G141J

C.D. 04-12 anno 2023 Planimetria allegata alla richiesta di allaccio idrico ed elettrico.

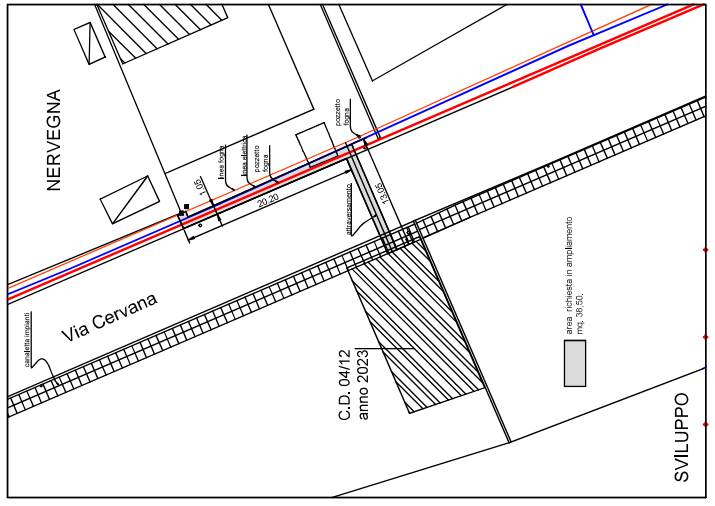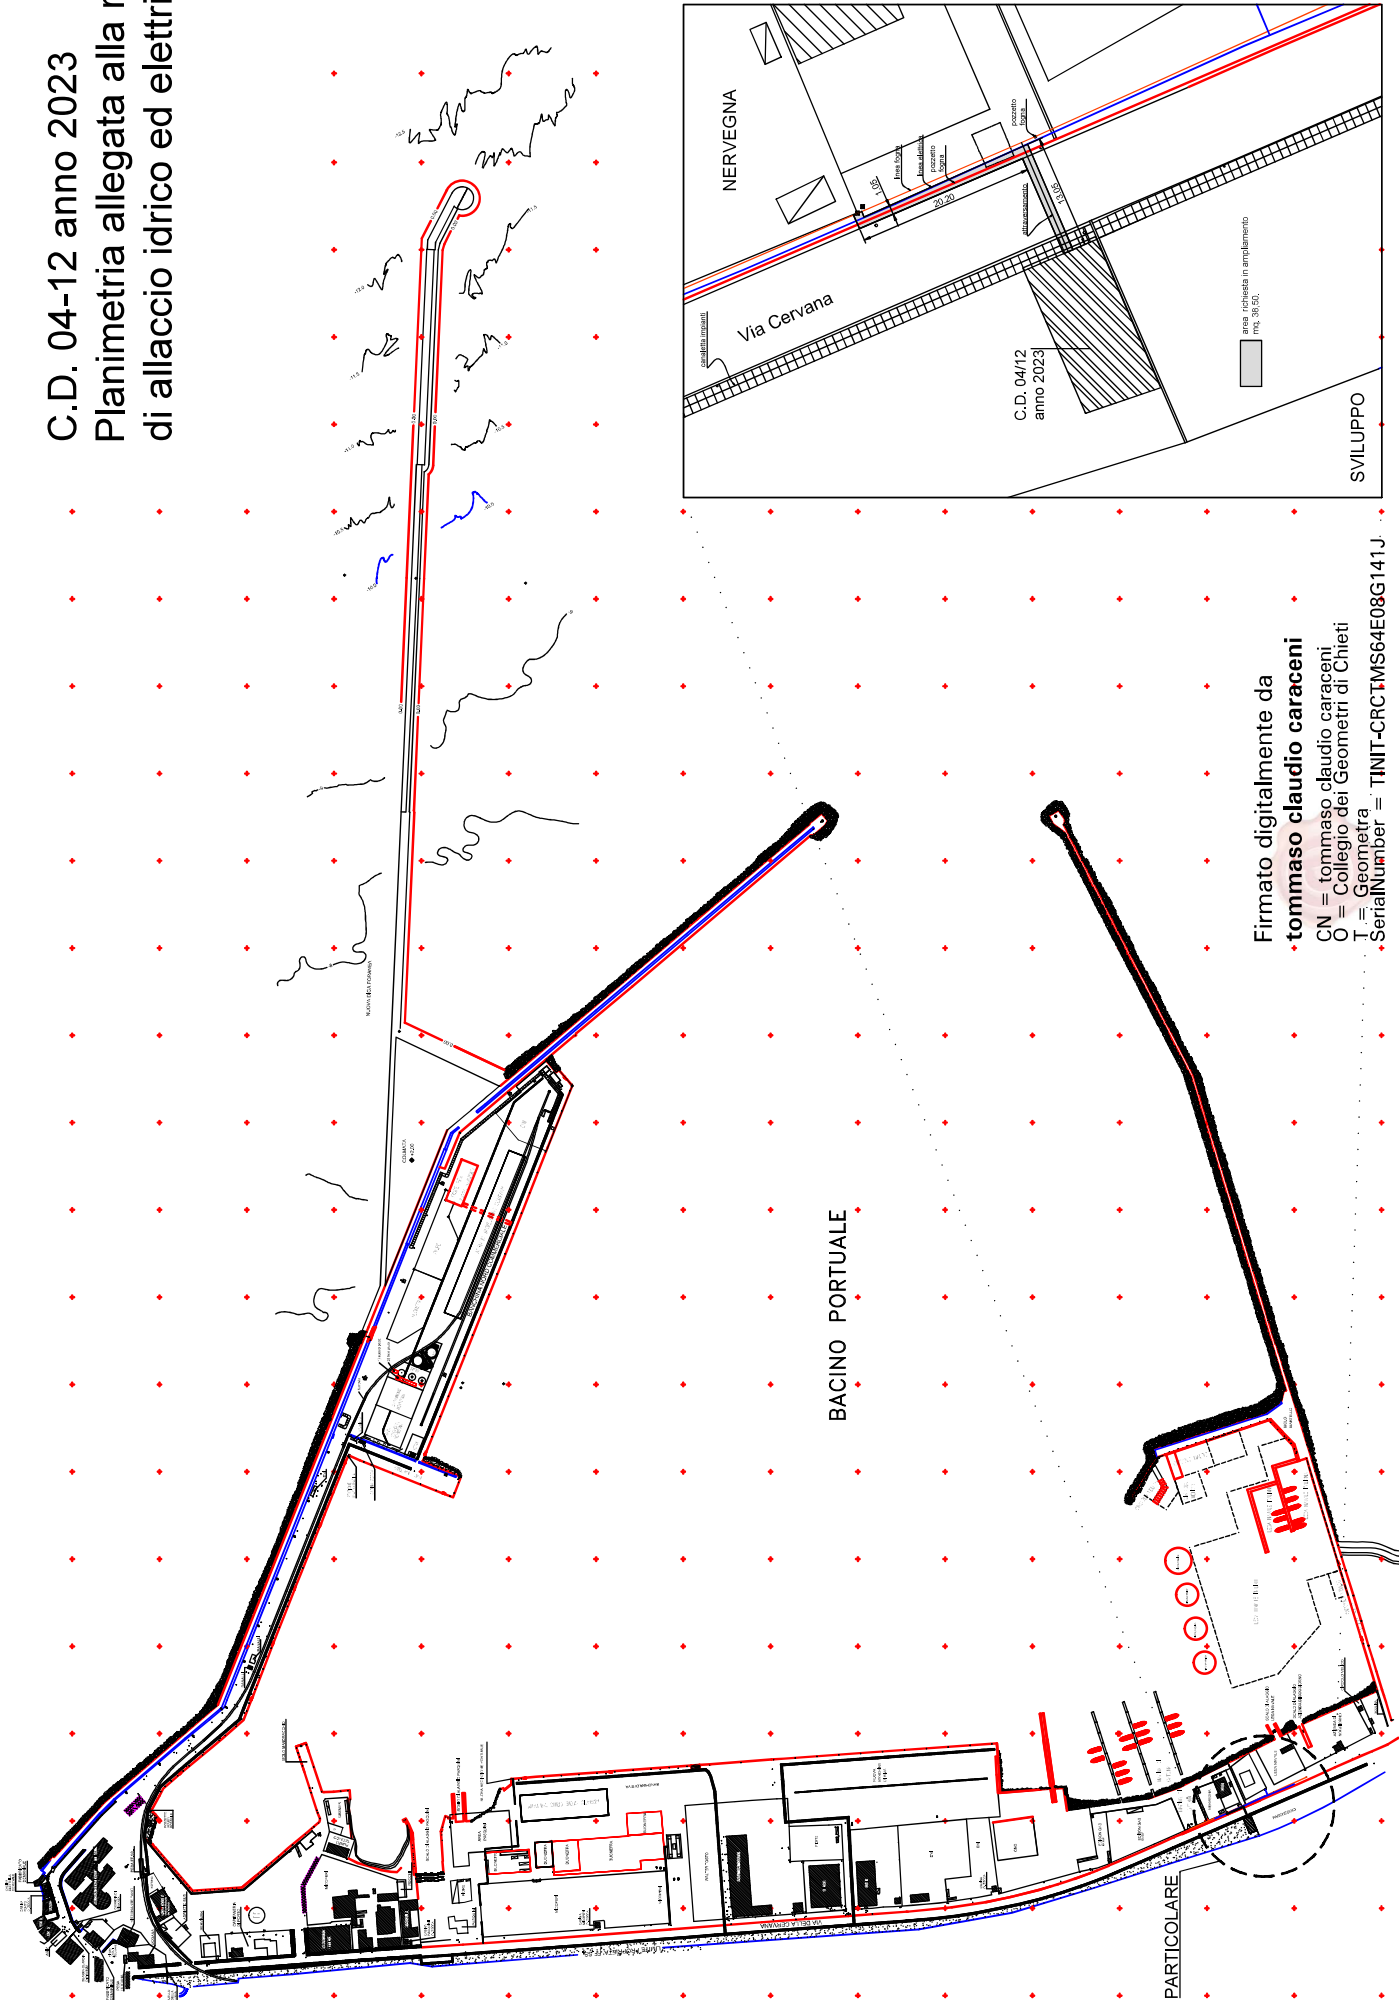

Firmato digitalmente da
tommaso claudio caraceni
CN = tommaso claudio caraceni
O = Collegio dei Geometri di Chieti
I = Geometra
SerialNumber = TINIT-CRC TMS64E08G141J

BACINO PORTUALE

PARTICOLARE