

Comune di San Benedetto del Tronto Prot.0001204-09/01/2026-c_h769-PG-0338-00080001-P

STUDIO

ARCHIPOLIS

VIA CALATAFIMI n.60 63074 SAN BENEDETTO DEL TRONTO (AP)

T.Mob.: 328-1478316 E-MAIL: ing.palestini@archipolis.it PEC: domenico.palestini@ingpec.eu

DOMENICO PALESTINI INGEGNERE

COMUNE DI

SAN BENEDETTO DEL TRONTO

(ASCOLI PICENO)

PROGETTO DI RISTRUTTURAZIONE DI UN IMMOBILE SITO ALL'INTERNO
DEL MERCATO ITTICO

CONCESSIONE DEMANIALE:
ITTICA DE DOMINICIS SRL

IL PROGETTISTA

DOMENICO PALESTINI INGEGNERE



IL CONCESSIONARIO

ITTICA DE DOMINICIS SRL

TAVOLA

UNICA

RIFERIMENTO E PRECEDENTI


AUTORIZZAZIONE PROT. 79316 del 04/12/15

- PIANTE, PROSPETTI

ELABORATI


SCALA
1:100

DATA
04 GIU 2025

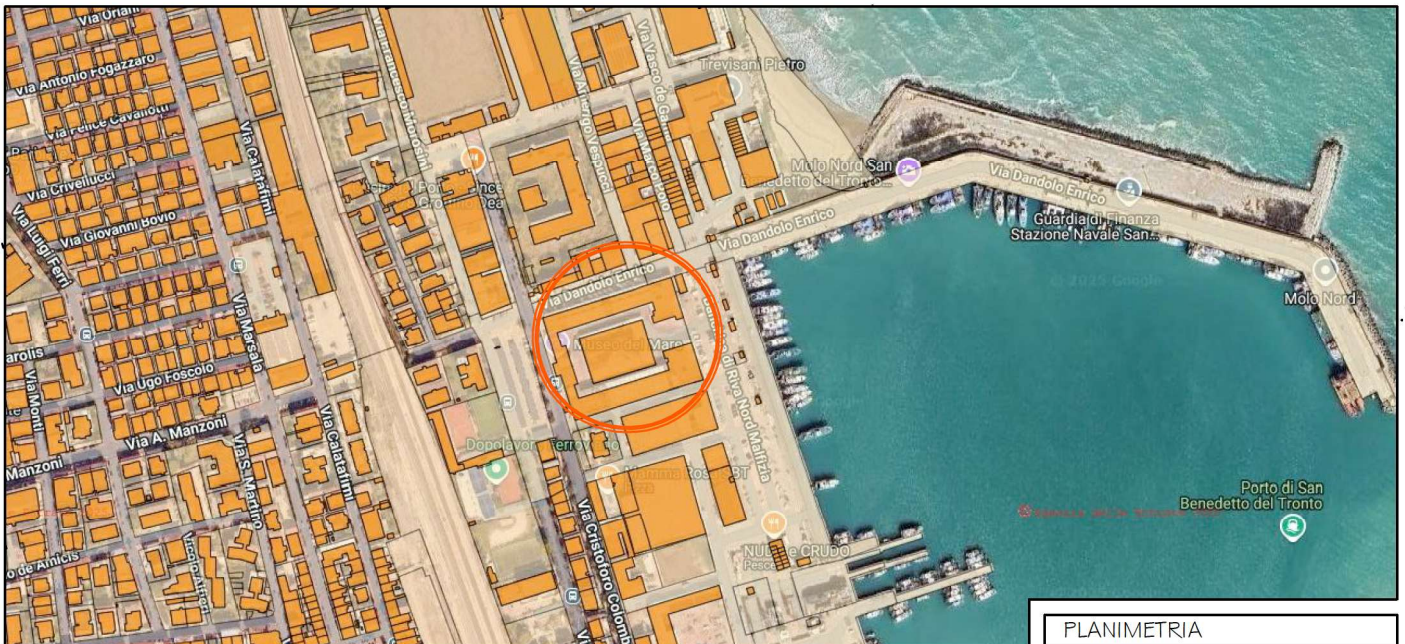

PLANIMETRIA

PLANIMETRIA GENERALE

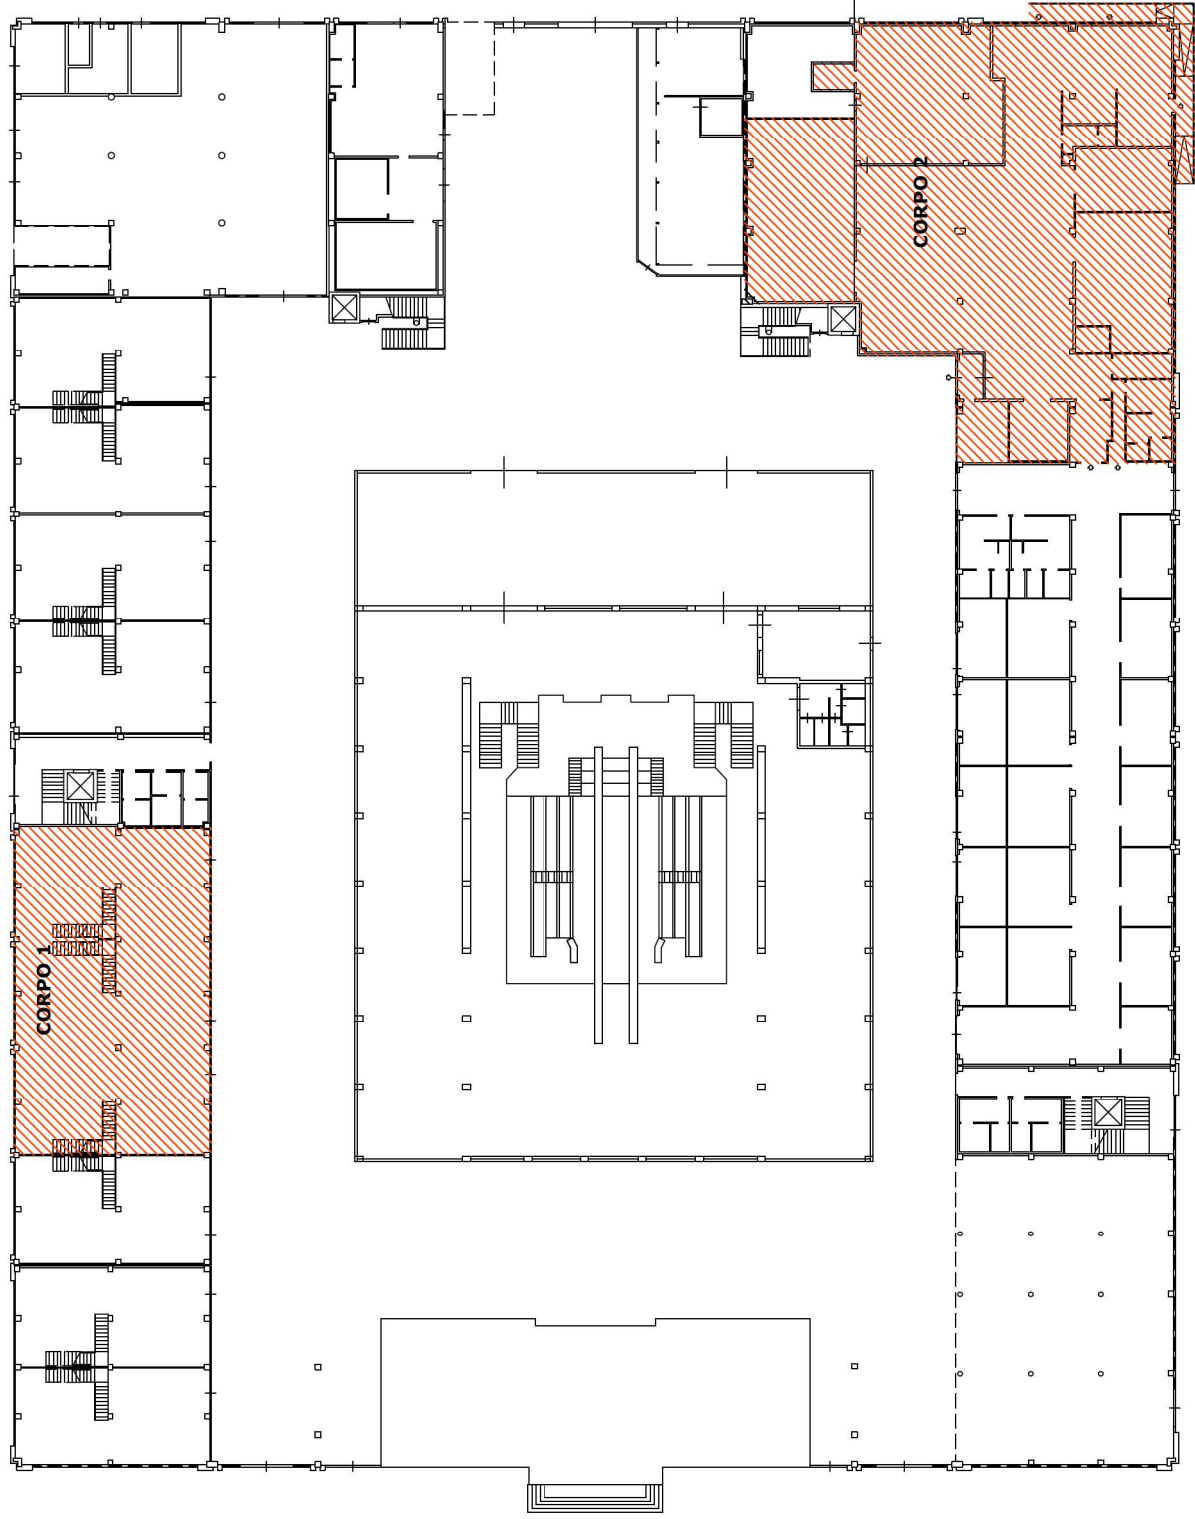


PIANO TERRA

STATO ATTUALE

LOCALE TRASFORMAZIONE E COMMERCIALIZZAZIONE PESCE FRESCO

CORPO 2

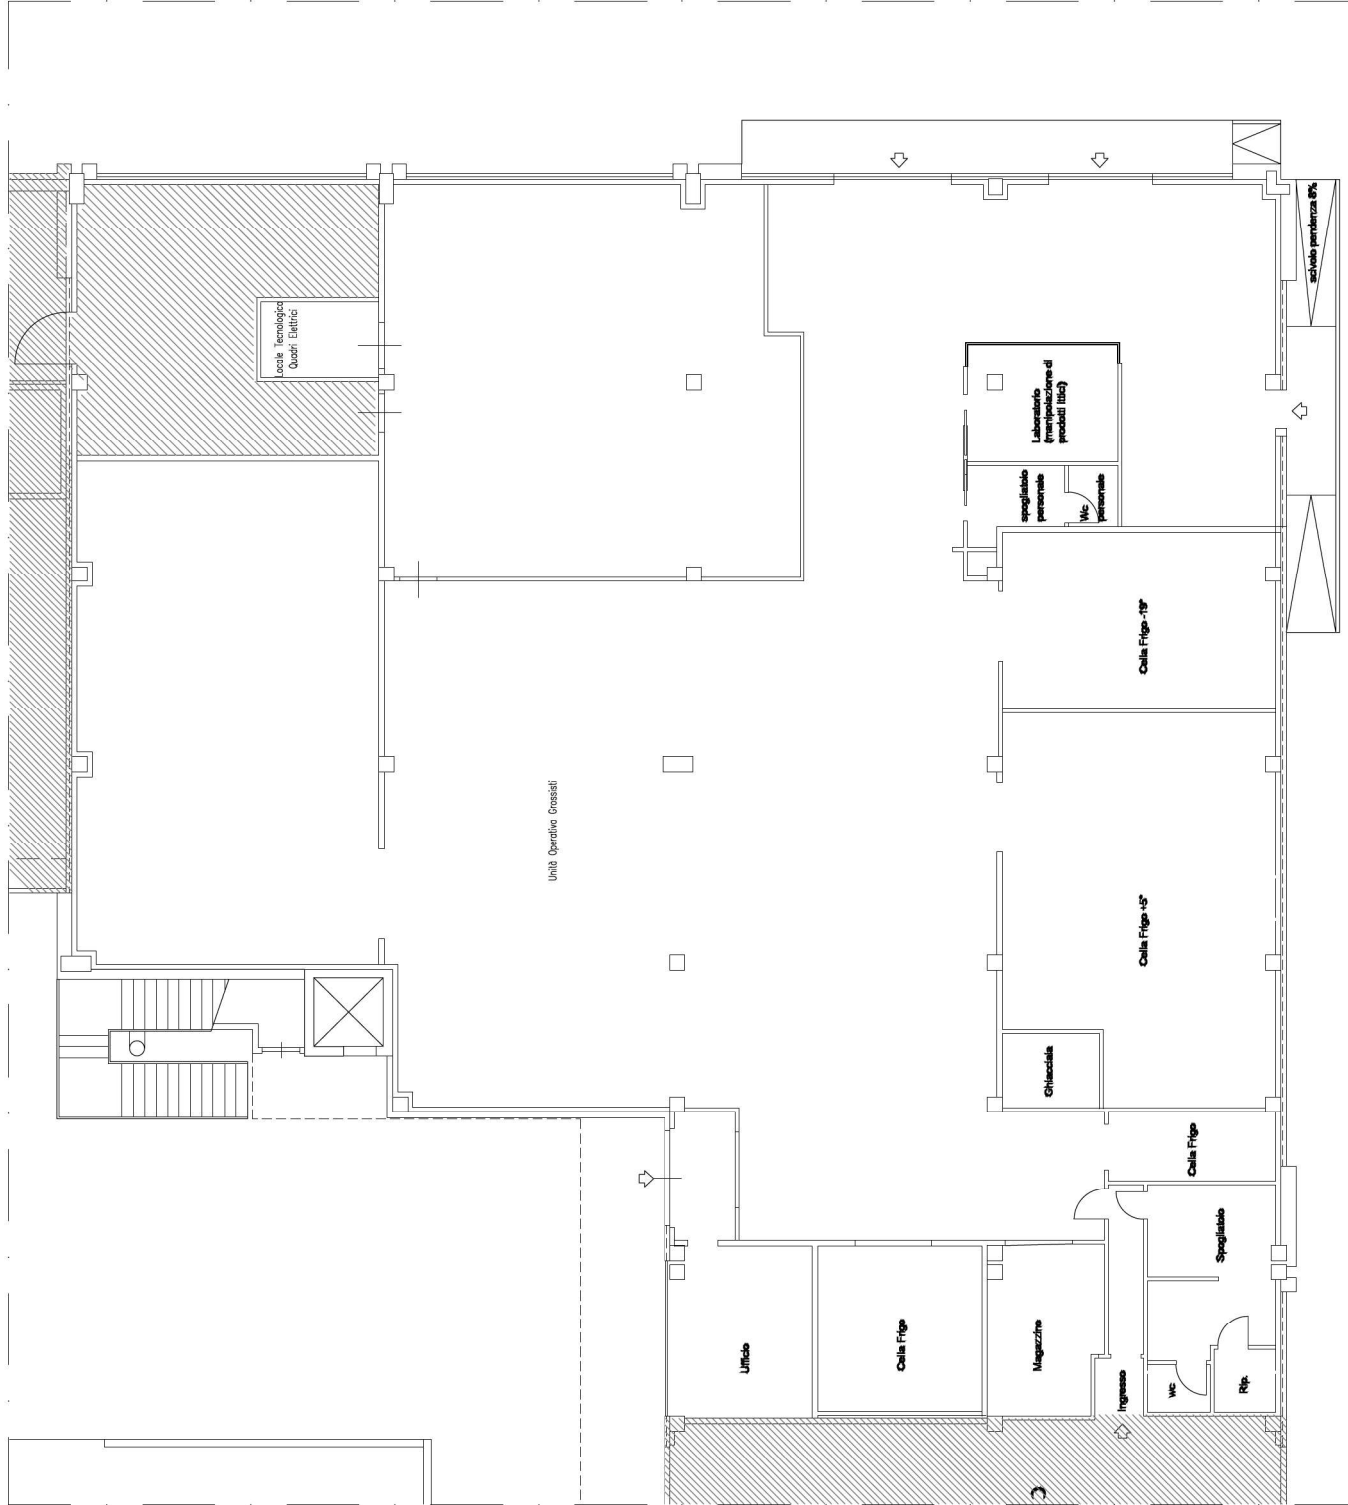


PIANO TERRA

STATO MODIFICATO

LOCALE TRASFORMAZIONE E COMMERCIALIZZAZIONE PESCE FRESCO

CORPO 2

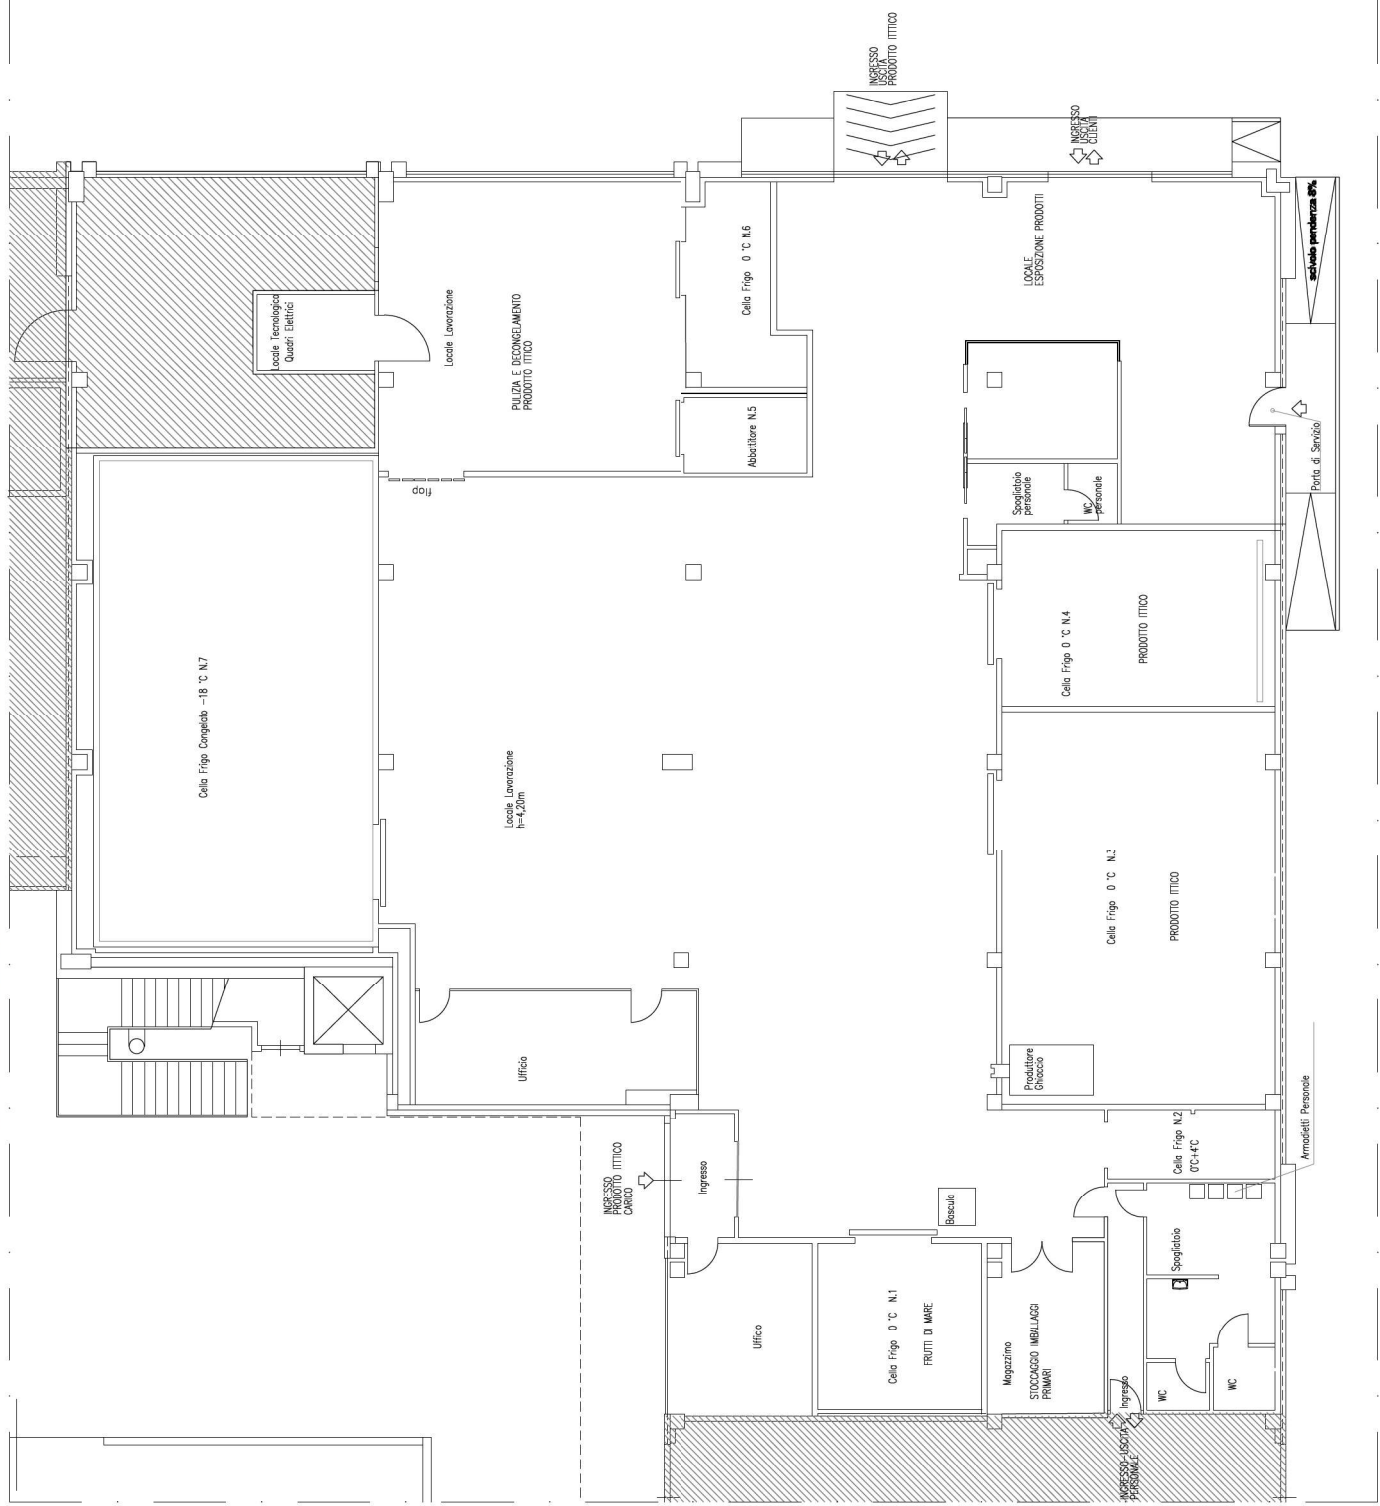


PIANO TERRA

STATO ATTUALE

CORPO 1

**LOCALE TRASFORMAZIONE E
COMMERCIALIZZAZIONE FRUTTI DI MARE**

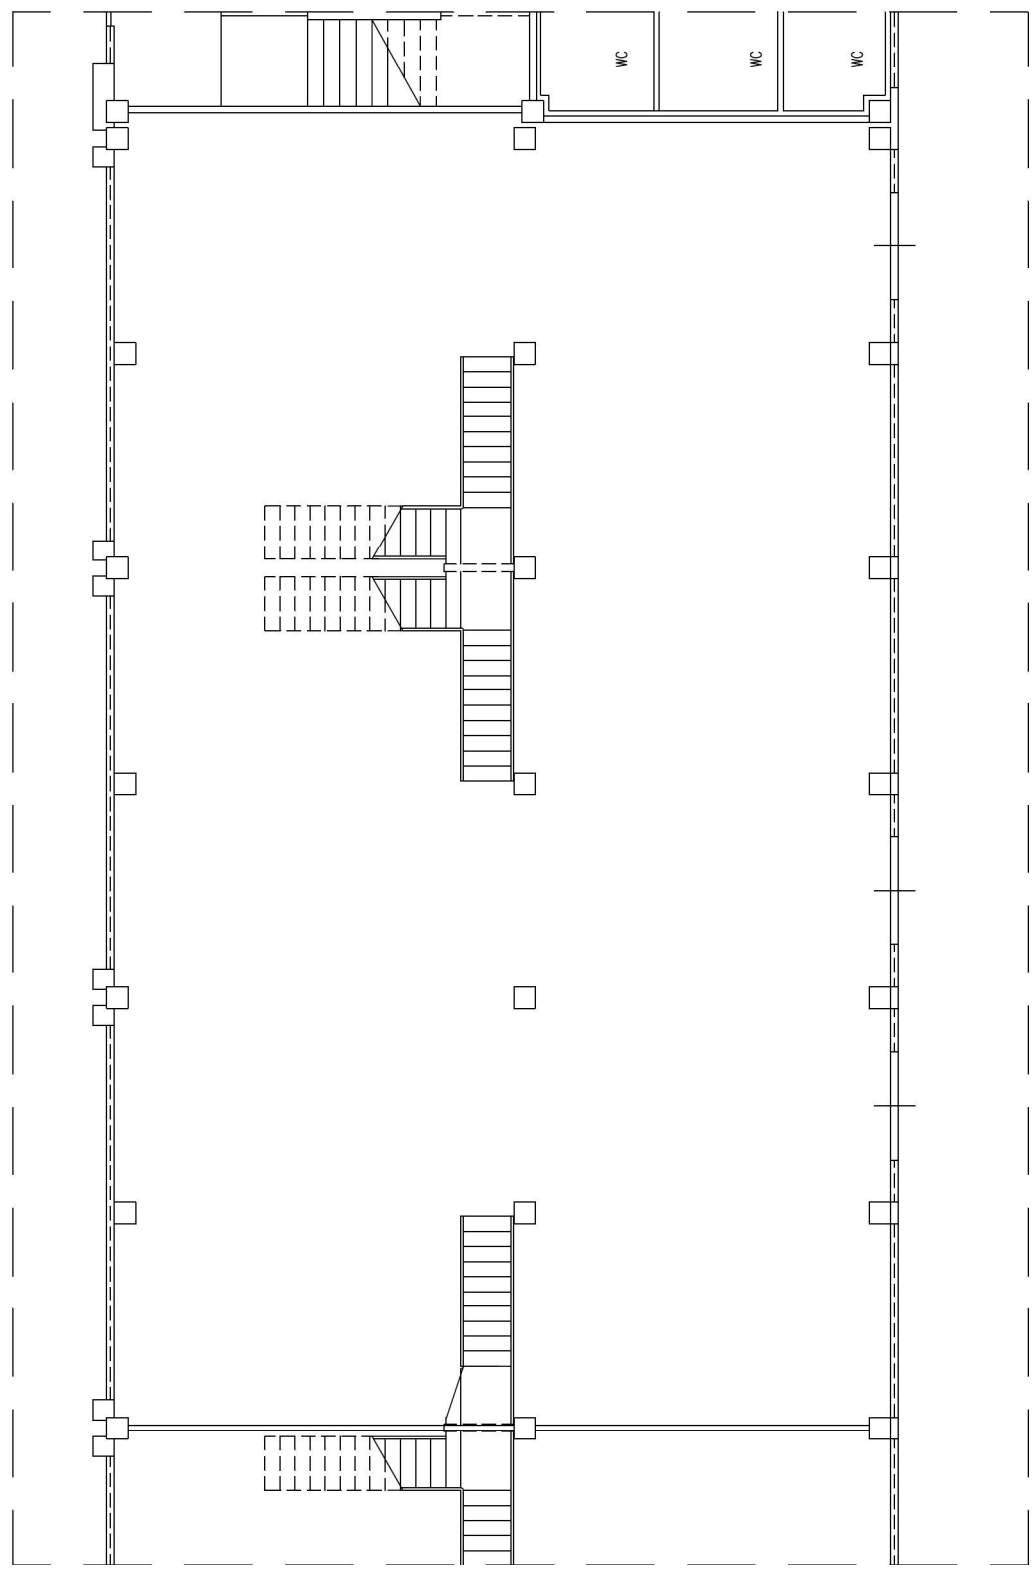


PIANO TERRA

STATO MODIFICATO

CORPO 1

**LOCALE TRASFORMAZIONE E
COMMERCIALIZZAZIONE FRUTTI DI MARE**

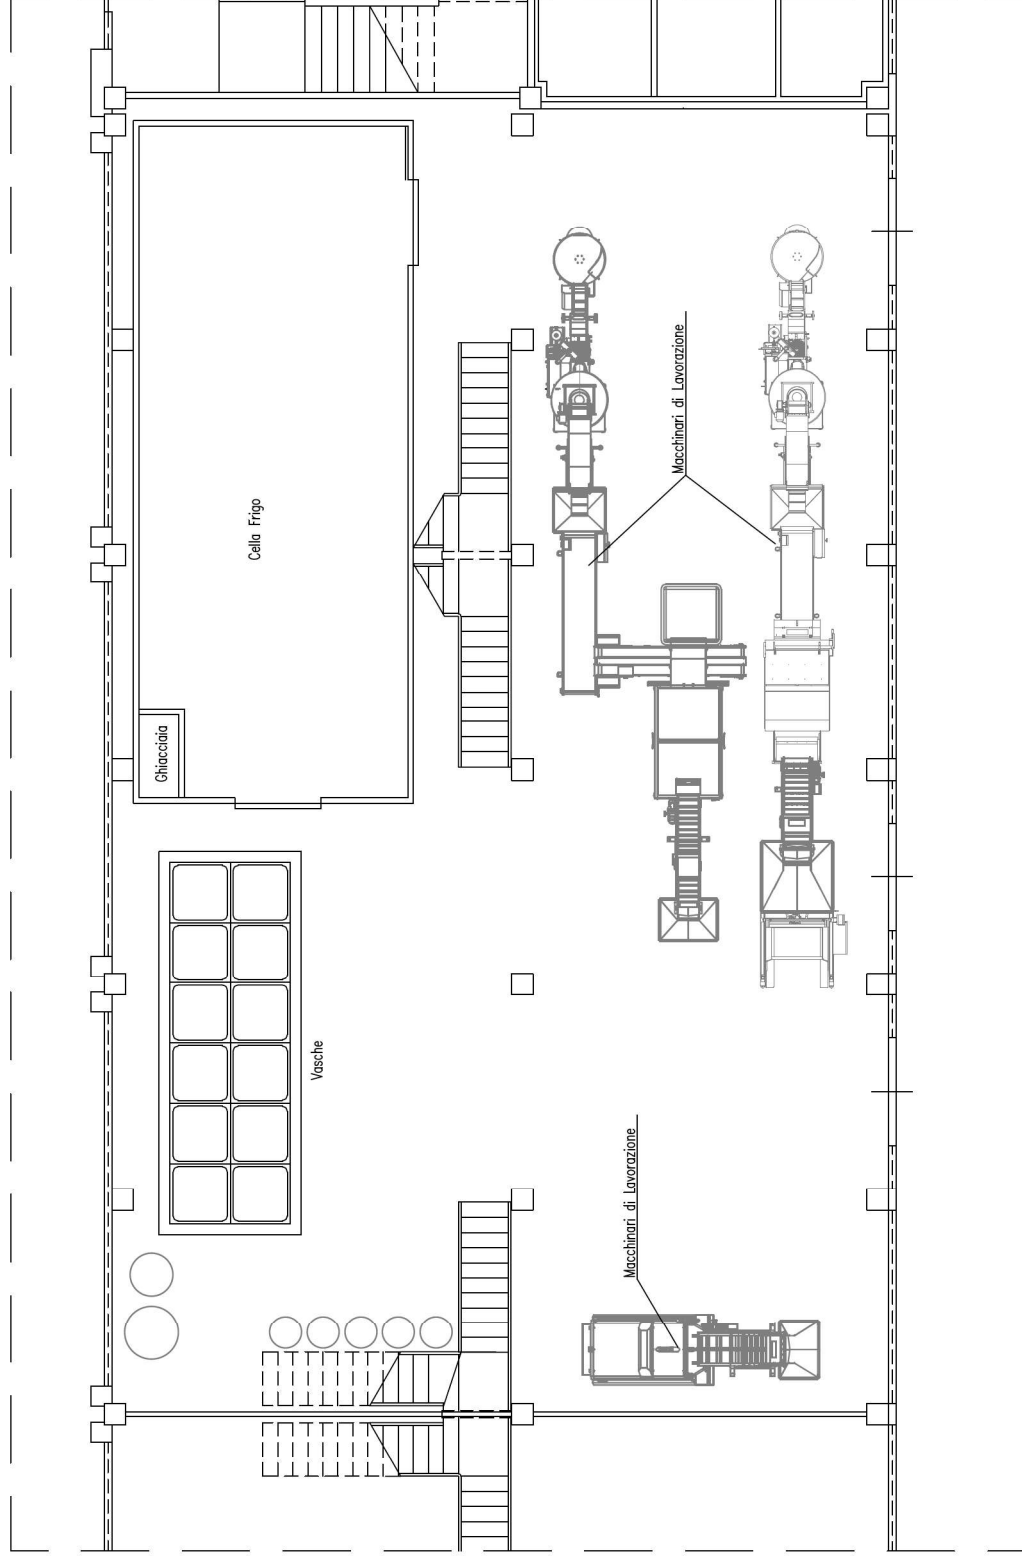

PIANO TERRA