


STUDIO DI INGEGNERIA BOIOCCHI
Via Benedetto Croce 90 Pescara

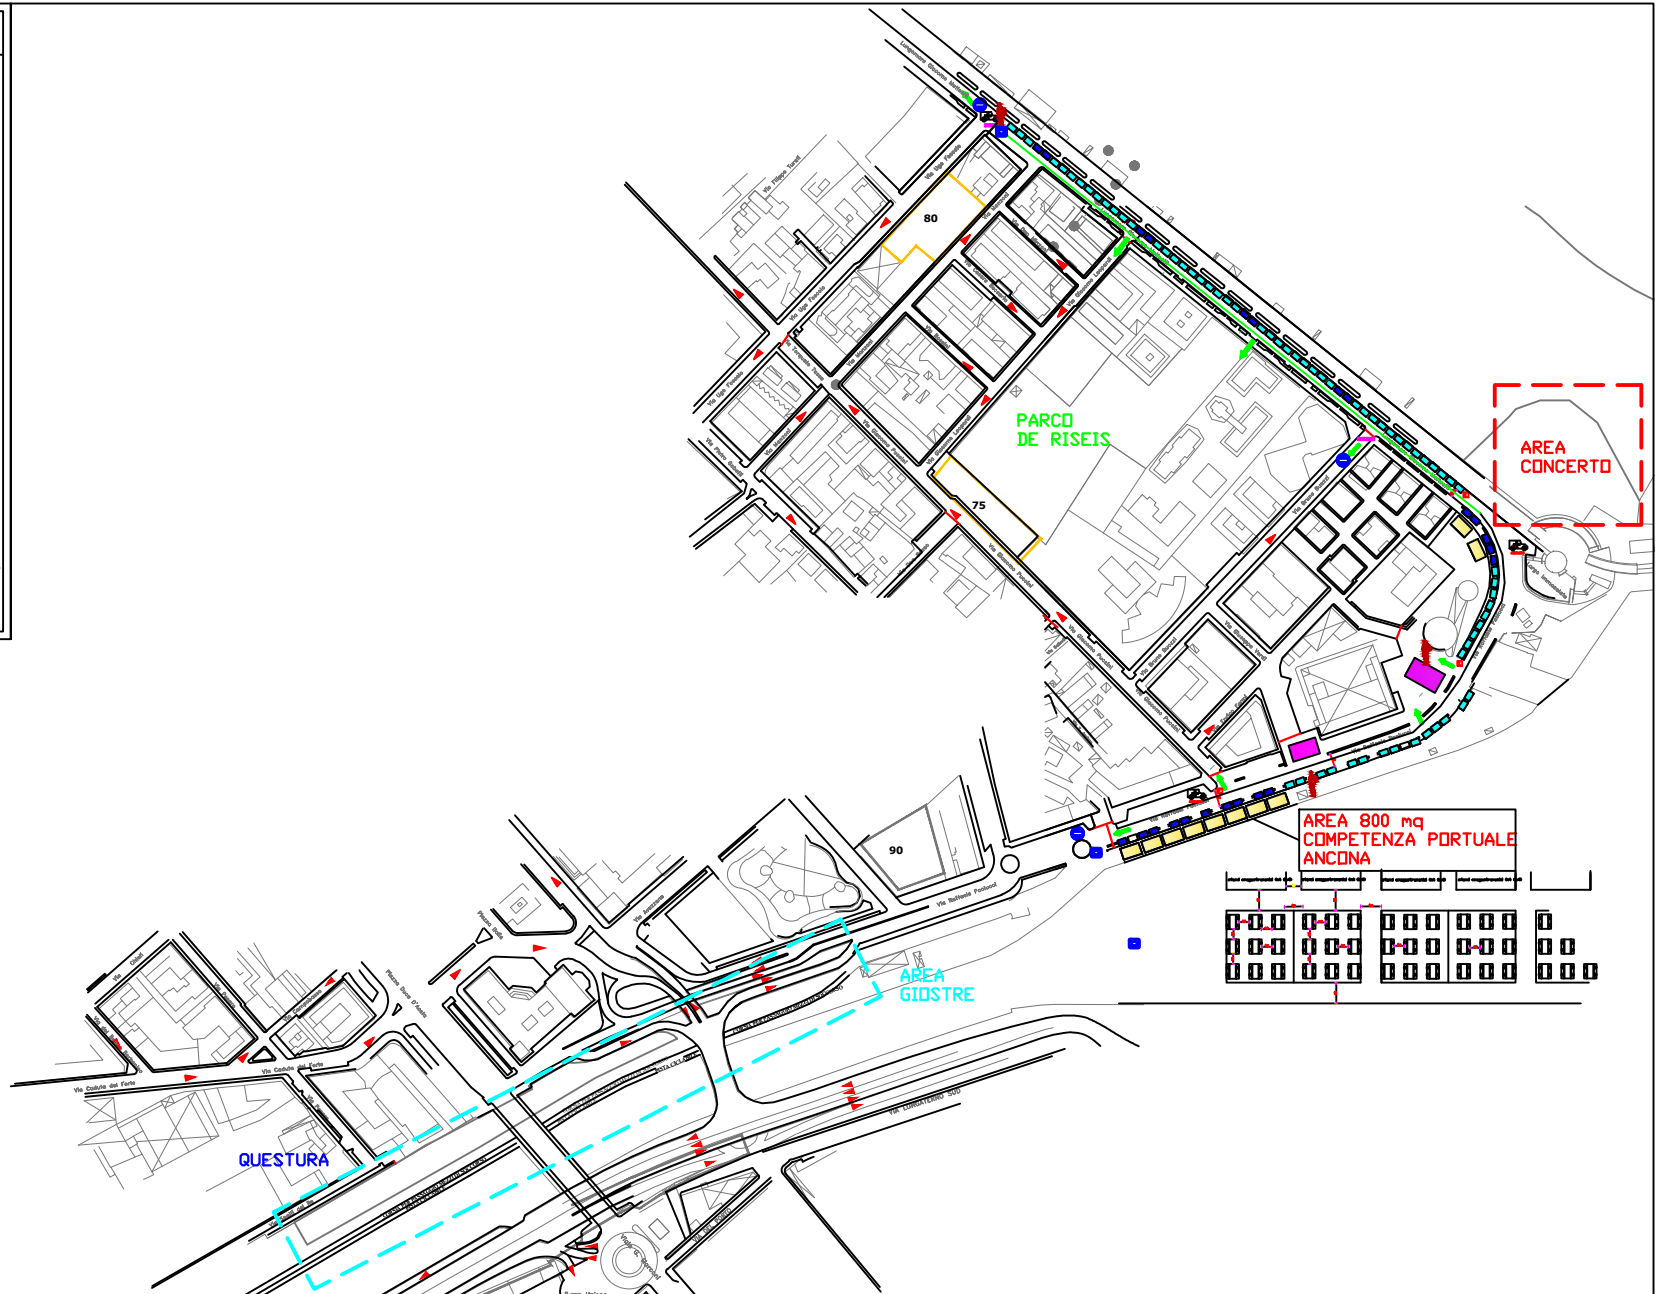

STUDIO DI INGEGNERIA BOIOCCHI
Via Benedetto Croce 90 Pescara

COMUNE DI PESCARA

FESTA DI SANT ANDREA
24 - 25 - 26 - 27 Luglio 2026

Padre Santi Ardiri
Committente Parroco Parrocchia di Sant Andrea Apostolo


Tecnico Incaricato Ing. Antonio Carlo Boiocchi

Planimetria Area Concerto - All. 4

Scala: 1:1000

Data: Luglio 2026

Agg.:

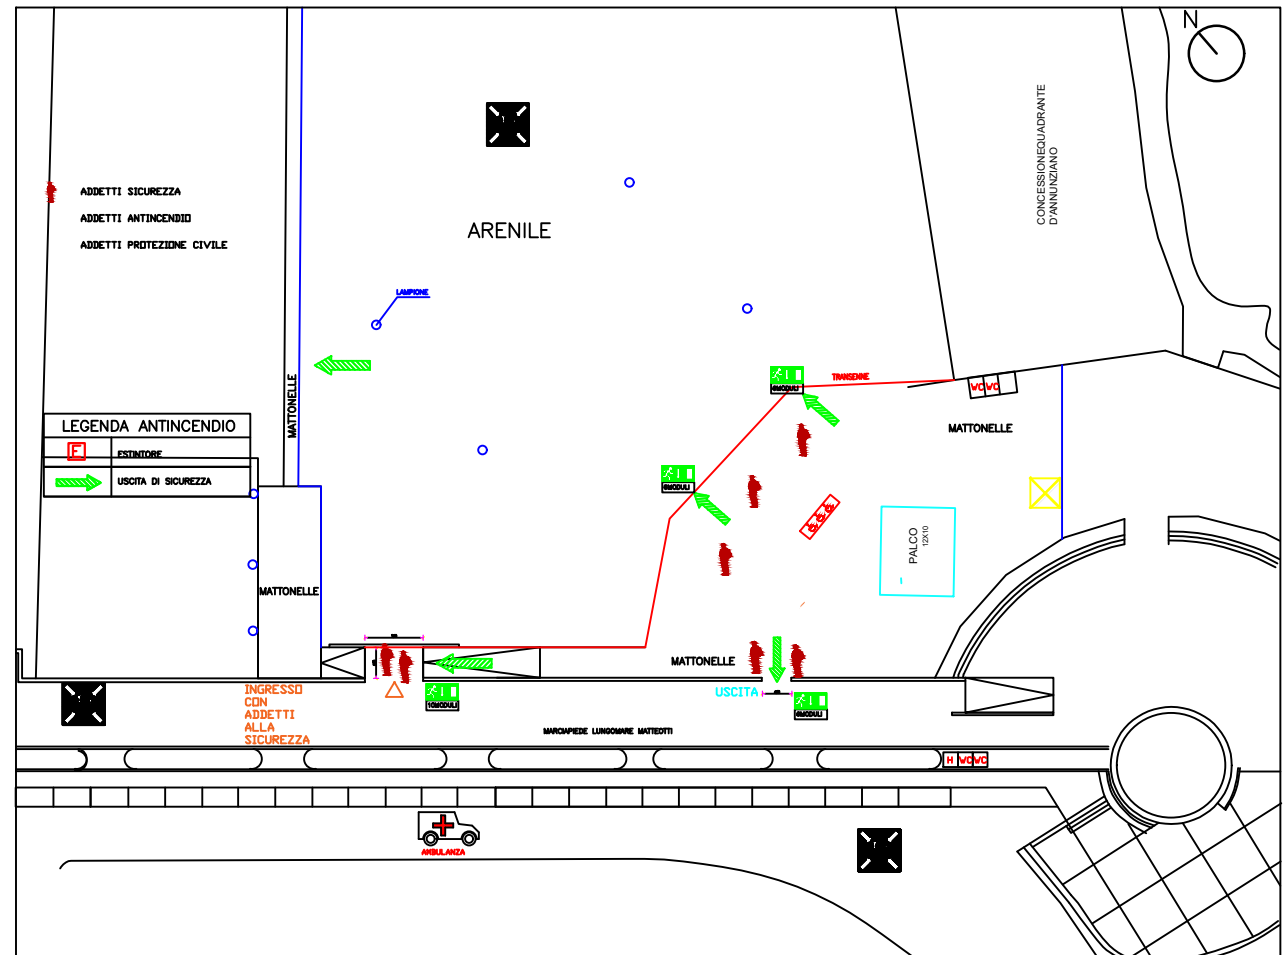

STUDIO DI INGEGNERIA BOIOCCHI
Via Benedetto Croce 90 Pescara

COMUNE DI PESCARA

FESTA DI SANT ANDREA
24 - 25 - 26 - 27 Luglio 2026

Committente Padre Santi Ardiri
Parroco Parrocchia di Sant Andrea Apostolo

Tecnico Incaricato Ing. Antonio Carlo Boiocchi

Planimetria Area Concerto - All. 4

Scala: 1:1000

Data: Luglio 2026

Agg.:

