


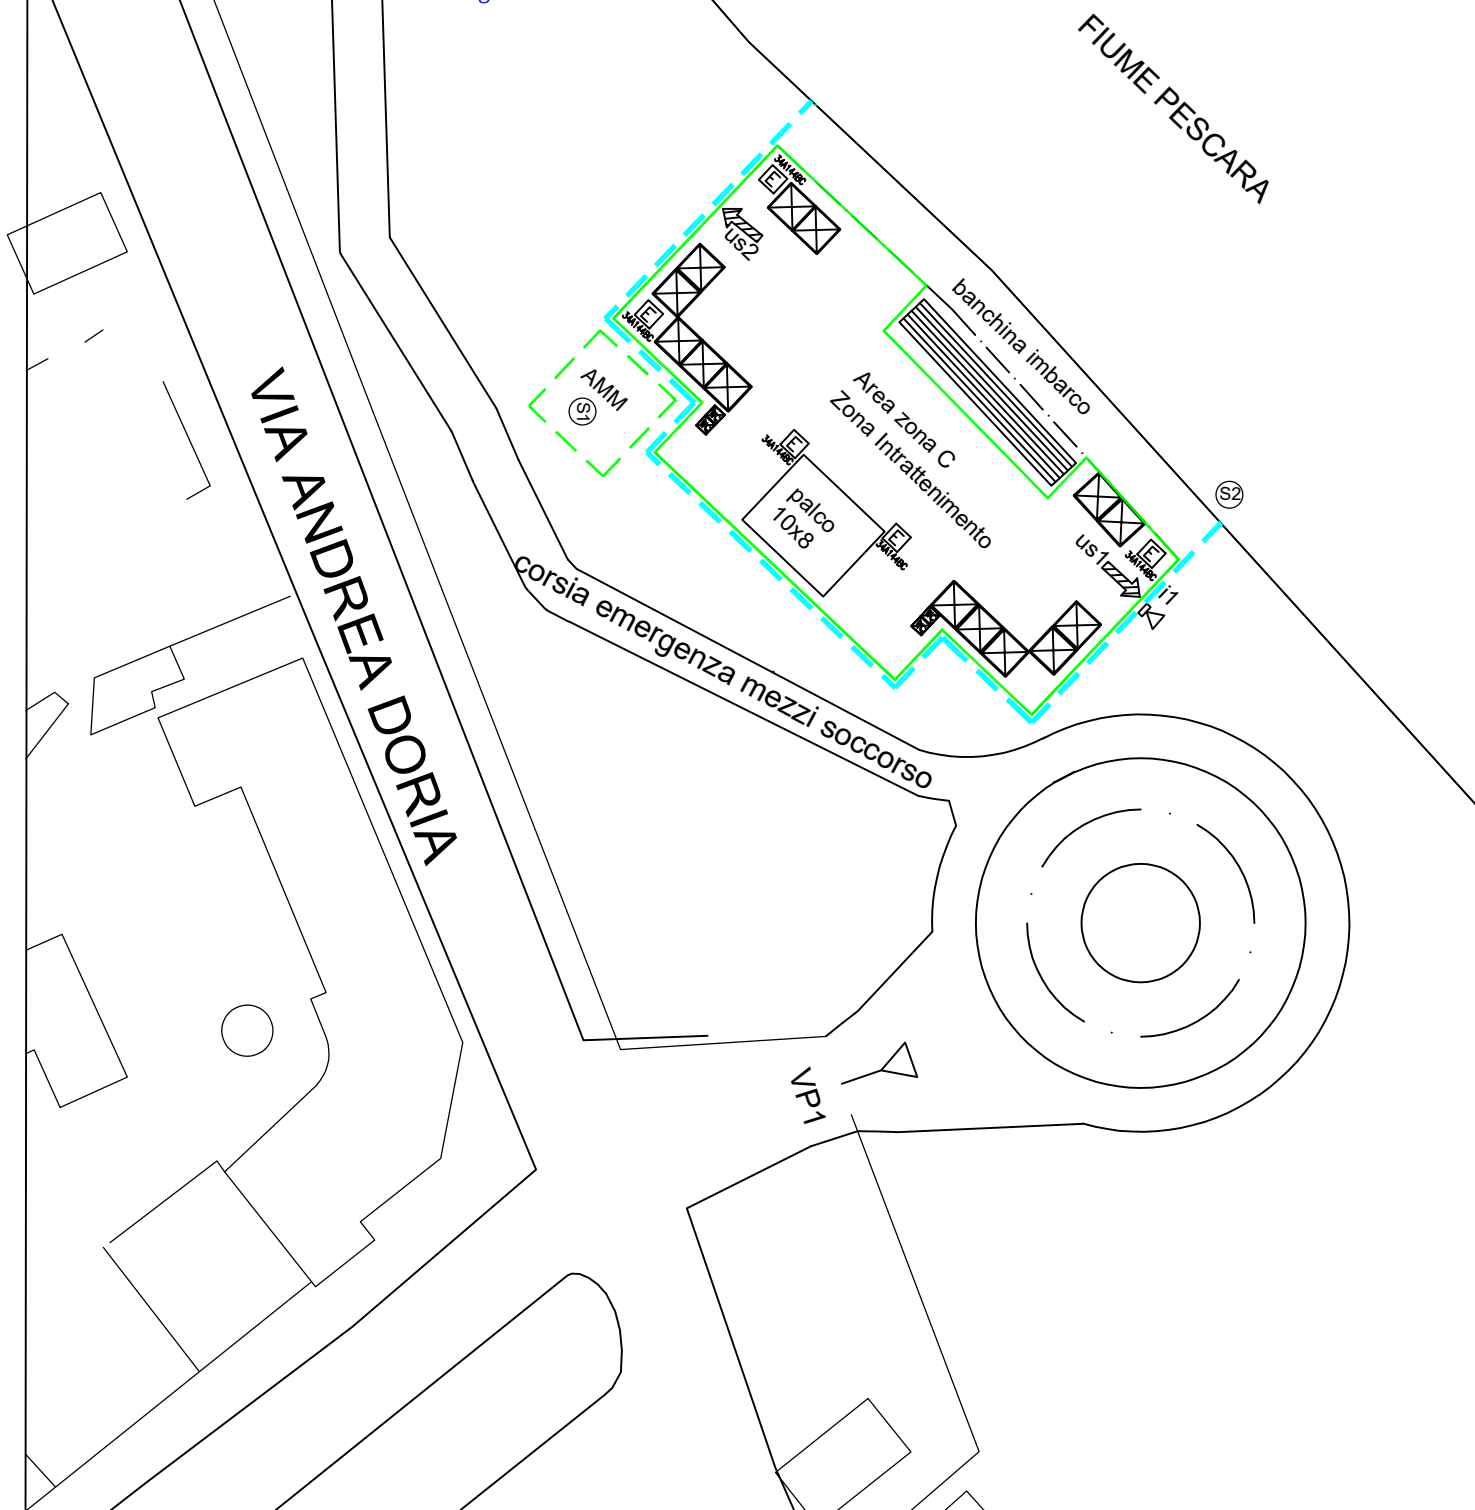

PIANO safety&security

VP1 varco presidiato autorità portuale




fuga in piano



estintore portatile

perimetrazione AREA EVENTO

perimetrazione zona A+B+C

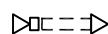

uscita di sicurezza
percorso deflusso

us



stazionamento ambulanza



stazionamento soccorso mare



varco uscita/deflusso



varco ingresso



area ammassamento




N.J. new jersey



T00 transenna

Dott. Ing. Carlo GALLI				via Quarto dei Mille, 15 - 65122 PESCARA cell.+39 335 685 5521		carlo.galli.pe@gmail.com carlo.galli2@ingpec.eu	
RevNo	Descrizione revisione			Data	Sigla	Controllato	
N°01	aggiornamento				CG	CG	
Disegnato da CG	Controllato da CG	Approvato da CG	File RDG_REV2	Data 10.08.2026	Scala 1:100	foglio 02/03	
REGATA DEI GONFALONI 31^ EDIZIONE 5-6/09/2026 PLANIMETRIA ZONA C				Committente: ASSOCIAZIONE IL MAESTRALE - c.f.01393360688 via Thaon de Revel n.20/1-65126 PESCARA			

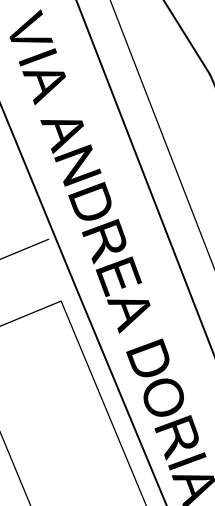

PIANO safety&security

VP1	varco presidiato autorità portuale
-----	------------------------------------

fuga in piano

estintore portatile

perimetrazione AREA EVENTO

perimetrazione zone A+B+C

uscita di sicurezza
percorso deflusso

stazionamento ambulanza
stazionamento soccorso mare

us1 varco uscita/deflusso



▷ i1 varco ingresso

AMM area ammassamento

 N.J. new jersey

 T00 transenna

Dott. Ing. Carlo GALLI		via Quarto dei Mille, 15 - 65122 PESCARA cell.+39 335 685 5521			carlo.galli.pe@gmail.com carlo.galli2@ingpec.eu		
RevNo	Descrizione revisione				Data	Sigla	Controllato
N°01	aggiornamento					CG	CG
Disegnato da CG	Controllato da CG	Approvato da CG	File RDG_REV2	Data 10.08.2026	Scala 1:100	foglio 01/03	
REGATA DEI GONFALONI 31 ^a EDIZIONE 5-6/09/2026 PLANIMETRIA ZONA A - B				Committente: ASSOCIAZIONE IL MAESTRALE - c.f.01393360688 via Thaon de Revel n.20/1-65126 PESCARA			

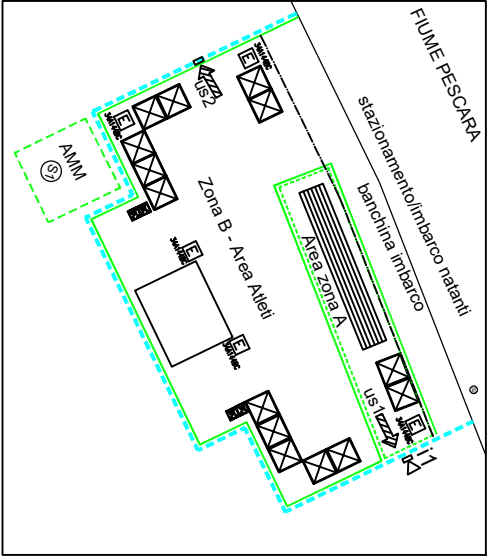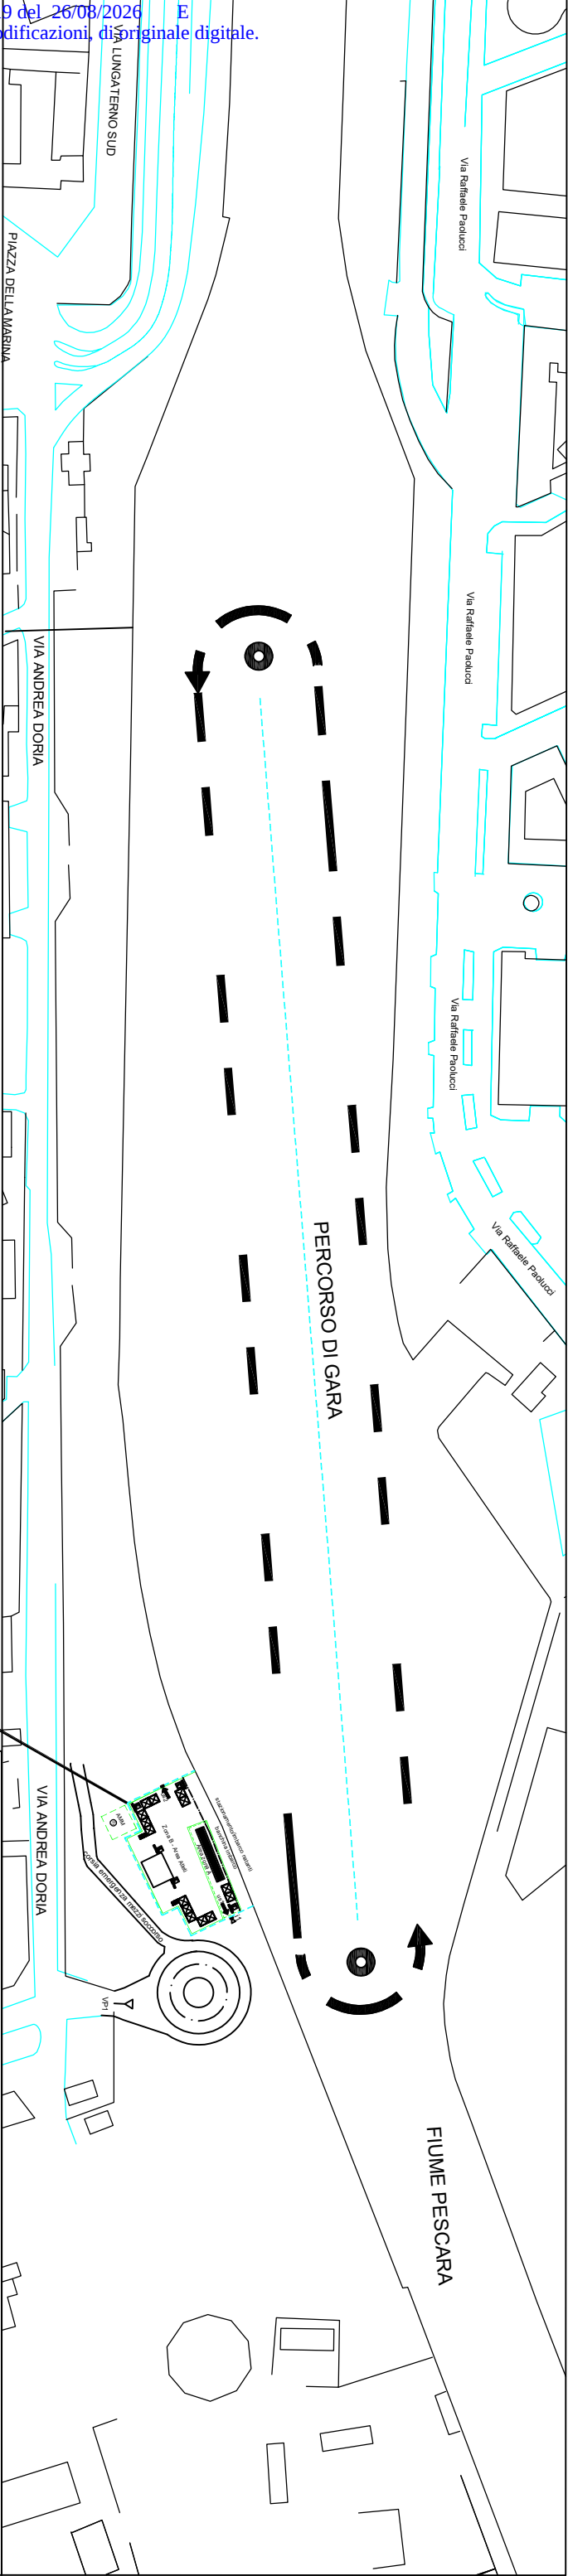

Dott. Ing. Carlo GALLI				via Quarto dei Mille, 15 - 65122 PESCARA		carlo.galli.pe@gmail.com		
				cell.+39 335 685 5521		carlo.galli2@ingep.eu		
RevNo	Descrizione revisione					Data	Sigla	Controllato
N°01	aggiornamento						CG	CG
Disegnato da	Controllato da		Approvato da		File	Data	Scala	foglio
	CG		CG		RDG_REV2	10.08.2026	1:100	03/03
REGATA DEI GONFALONI 31^ EDIZIONE 5-6/09/2026						Commitente:		
PLANIMETRIA PERCORSO DI GARA DEL 6/9/2026						ASSOCIAZIONE IL MAESTRALE - c.f.01393360688		
						via Thoon de Revel n.20/1-65126 PESCARA		