

COMUNE DI ORTONA

(Provincia di Chieti)

Oggetto:

Rinnovo quinquennale della Concessione Demaniale
già assentita n°0424 del 21.09.2020, in ambito
del Porto di Ortona

Richiedente: PASQUINI Gianmatteo nato a Ortona il 23.05.1956
PASQUINI Giacomo nato a Ortona il 31.10.1957
in qualità di amministratori del
Cantiere Navale "PASQUINI VINCENZO s.n.c."
con Sede in via Cervana n°20, Ortona 66026 (CH)
P. I. 01631370697

Individuazione planimetrica dell'area interessata, sottoscritta digitalmente
con collocazione manufatti da assentire per rinnovo concessione demaniale
marittima quinquennale

ALL. 6

IL PROGETTISTA
Geom. Pier Luigi Di Santo

Direzione Provinciale di Chieti Ufficio Provinciale - Territorio - Direttore FRANCO SUSI

Vis. tel. (0,90 euro)

1-Nov-2019 18:33:29
Prot. n. T22375/2019

scala 1:2000

Scala originale: 1:2000
Dimensione cornice: 776.000 x 552.000 metri


Comune: ORTONA
Foglio: 26 Svi: Z


1 Particella: 4264

N=4689100

E=2471000

scala 1:500

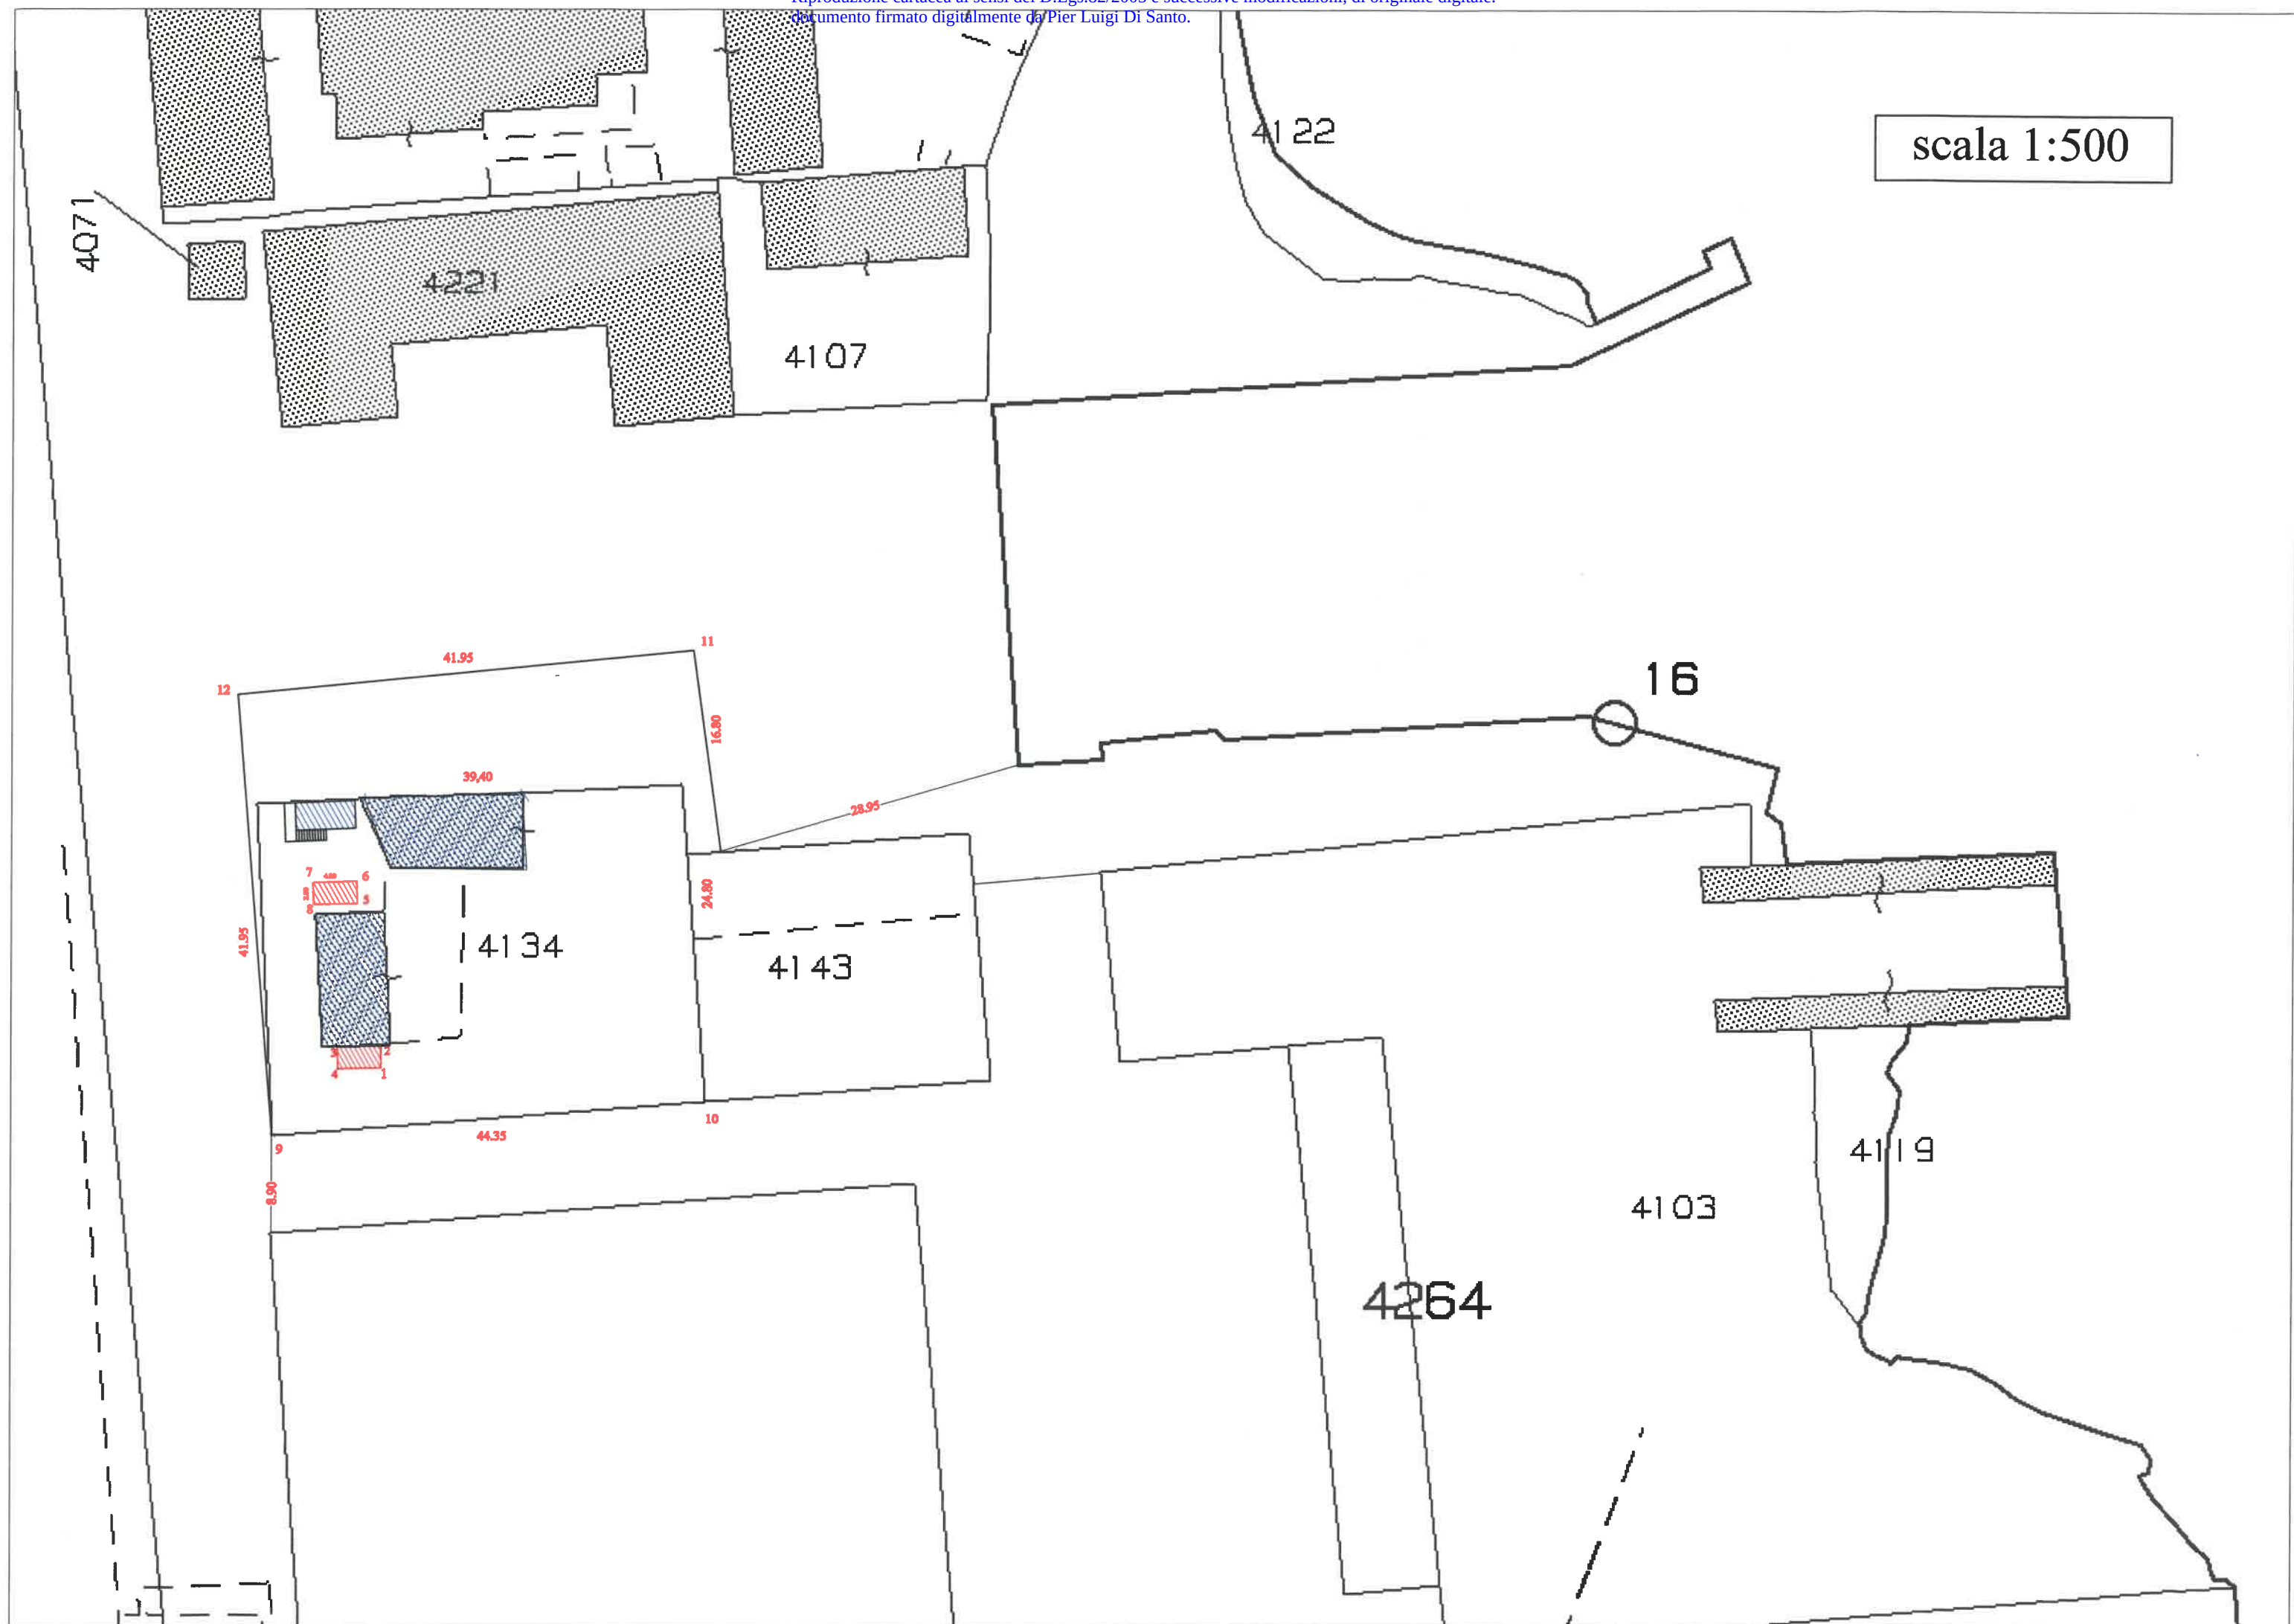

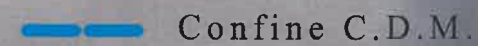


PLANIMETRIA DELLE AREE DA FRUIRE IN CONCESSIONE

SCALA 1:200

CONCESSIONE DEMANIALE ESISTENTE n°0424/2020 iscritto Reg. Concess. anno 2020 rilasciato in Ancona il 21/09/2020
la cui validità prorogata fino al 31/12/2025 art.199 comma 3 lettera B D.L.34/2020 con modifica in Legge 17/07/2020
n.77 modificato dall'art.5 comma 3bis D.L.146/2021 convertito in Legge il 17/12/2021 n.215 rilasciato in Ancona il 10/03/2022

Fabbricati e Tettoia ante 1967

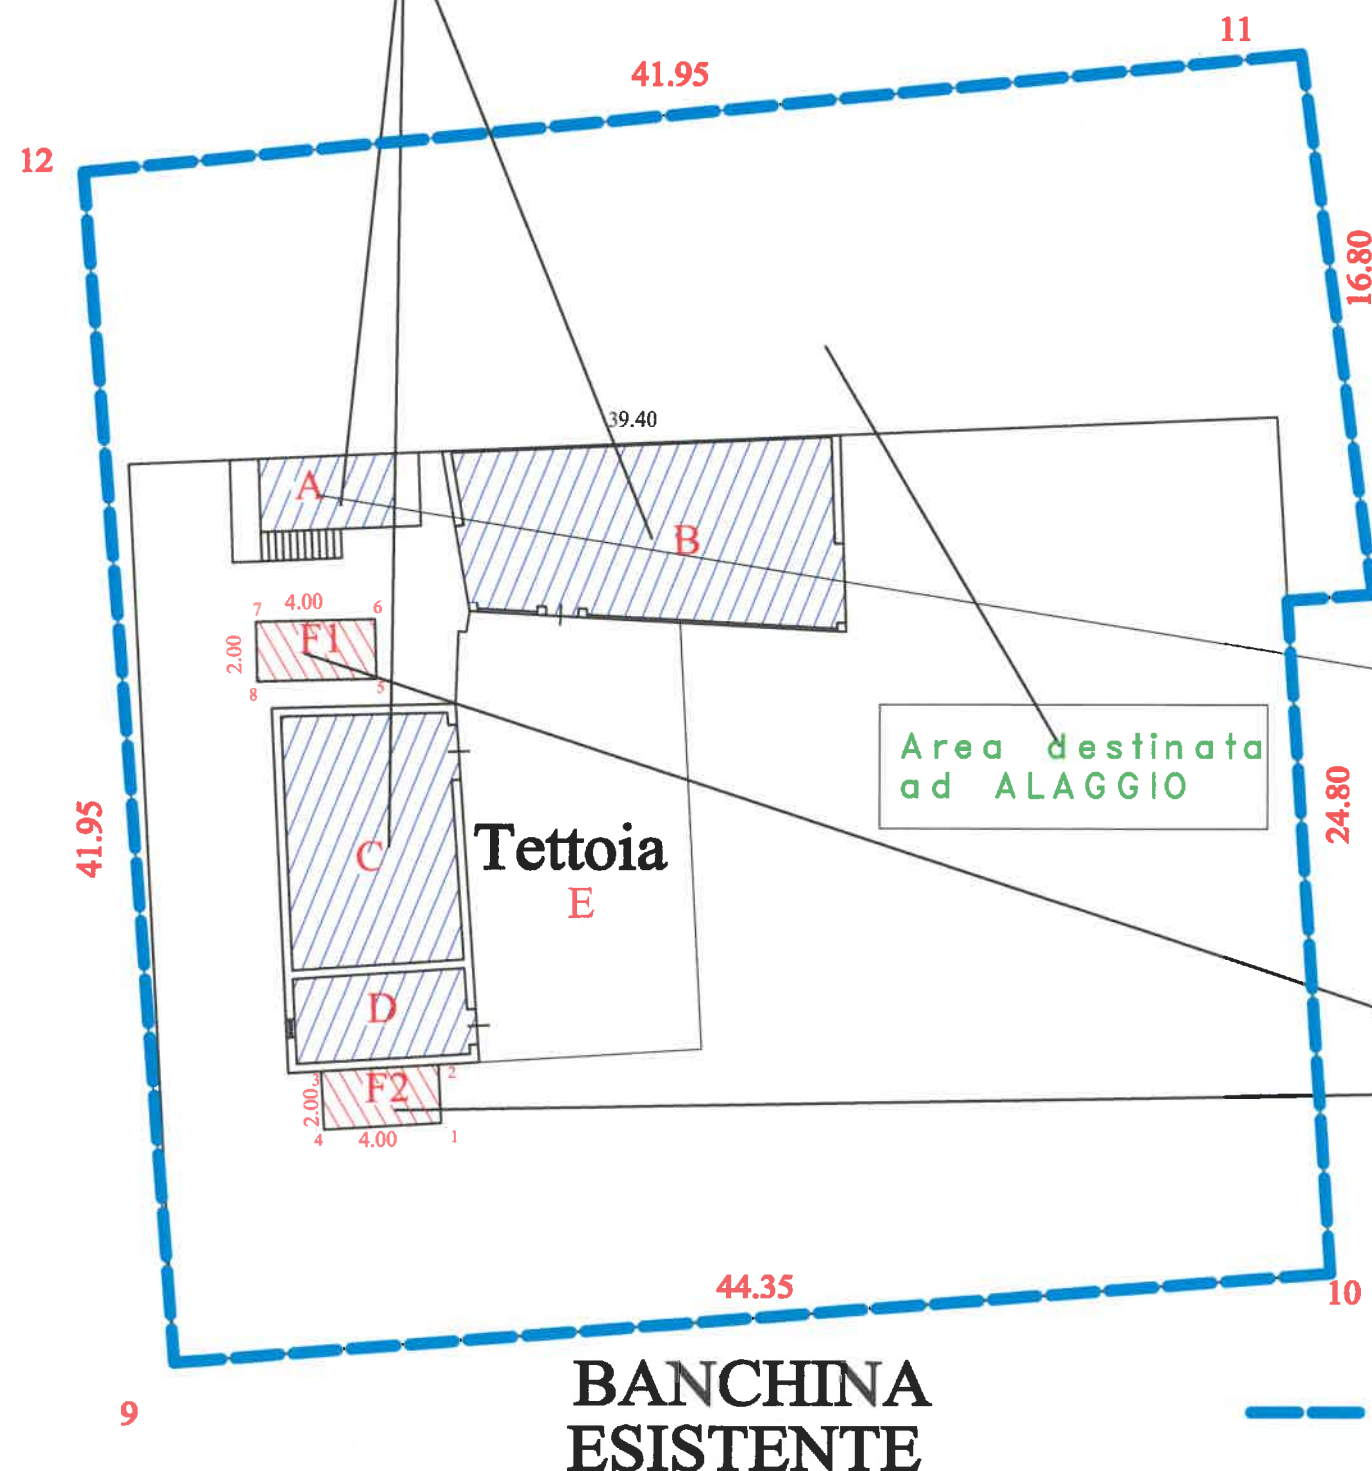

A	BOX Prefabbricati su due piani	mq. 15.00
B	MAGAZZINO	mq. 62.48
C	MAGAZZINO	mq. 73.28
D	SPOGLIATOIO	mq. 19.00
E	TETTOIA	mq. 118.08

Totale mq. assentiti mq. 288.00

F1-F2 SERVIZI IGIENICI
approvati da realizzare per mq. 16.00

Approvato con Conferenza Servizi
Capitaneria di Porto 13-10-2012

SUAP Comune di Ortona
Permesso di Costruire
n.P.S. 17-24 del 12-11-2025




PLANIMETRIA DELLE AREE DA FRUIRE IN CONCESSIONE

SCALA 1:200

Perimetrazione

CONCESSIONE DEMANIALE ESISTENTE n°0424/2020 iscritto Reg. Concess. anno 2020 rilasciato in Ancona il 21/09/2020
la cui validità prorogata fino al 31/12/2025 art.199 comma 3 lettera B D.L.34/2020 con modifica in Legge 17/07/2020
n.77 modificato dall'art.5 comma 3bis D.L.146/2021 convertito in Legge il 17/12/2021 n.215 rilasciato in Ancona il 10/03/2022

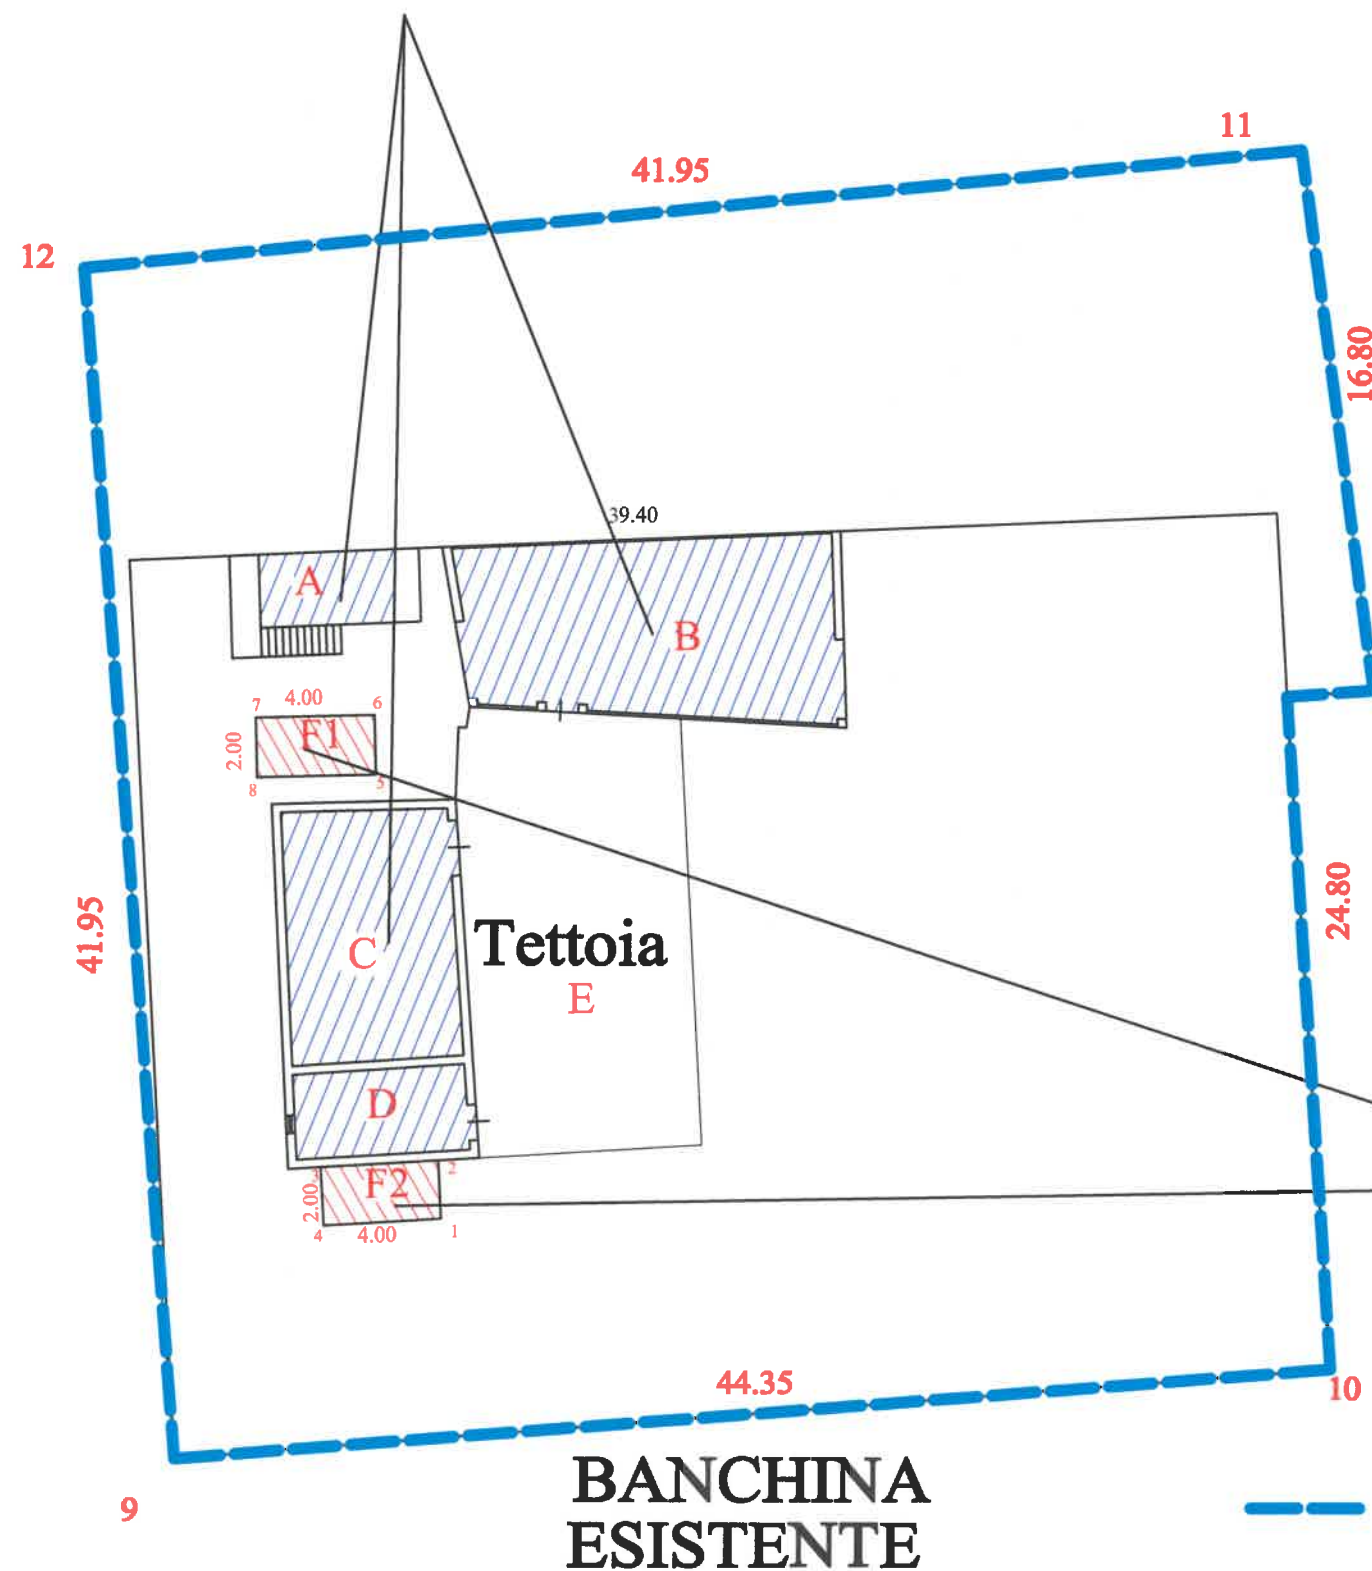

Concessione Demaniale mq.1778.00
Area Scoperta mq.1490.00
Area Coperta mq. 288.00

AMBITO
PORTUALE

CONCESSIONE n°0424/2020			sistema di coordinate GAUSS - BOAGA	BOX da Installare		
	coörd. EST	coörd. NORD			coörd. EST	coörd. NORD
⑨	2471267,127	4689337,787		①	2471277,241	4689344,723
⑩	2471311,251	4689341,415		②	2471276,987	4689346,692
⑪	2471305,874	4689382,370		③	2471273,018	4689346,196
⑫	2471263,876	4689378,459		④	2471273,264	4689344,234
				⑤	2471275,112	4689358,830
				⑥	2471274,166	4689361,783
				⑦	2471271,907	4689360,995
				⑧	2471273,455	4689358,707

SUAP Comune di Ortona
Permesso di Costruire
n.P.S. 17-24 del 12-11-2025

