



AUTORITÀ DI SISTEMA PORTUALE DEL MARE ADRIATICO CENTRALE

Progetto preliminare per l'alloggiamento di una colonnina elettrica
presso la Banchina 4 del Molo Rizzo

COMMITTENTE: Finship srl - P.IVA 07248990728
via delle Forze Armate 27/B, 70126 Bari (BA)



PROGETTISTA ARCHITETTONICO E D.L.:
Geom. Oriana Leggieri
Via Palestro 48, 60122 - Ancona (AN)
Tel. 071 205960 - email: oriana.leggieri@gmail.com

ELABORATO


2

FILE
DATA
SCALA
FORMATO

-
Settembre 2025
1:200 - 1:100
A3+

progetto preliminare

INQUADRAMENTO DELL'AREA

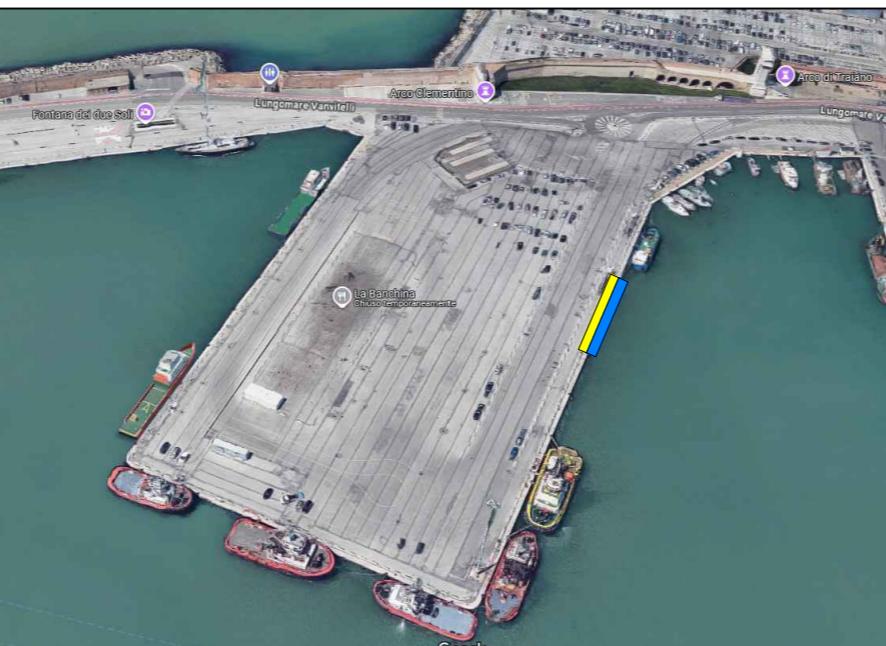

PROGETTO scala 1:200

