COMUNE DI ANCONA

Committente: CONSORZIO PER LA GESTIONE DELLA PESCA DEI MOLLUSCHI BIVALVI NEL COMPARTIMENTO DI ANCONA A R.L. CO.GE.VO

VIA FORNACI COMUNALI N.18 - 60125 ANCONA

Intervento: INSTALLAZIONE DI UNA STRUTTURA METALLICA DI SOSTEGNO PER MODULI FOTOVOLTAICI PER UNA POTENZA COMPLESSIVA PARI A 50 Kw

Elaborato: Planimetra, prospetti e sezione di progetto

Tav: 3

Scala:

Data 04/11/2026

Mod'A Studio Associato Architettura e Ingegneria
Via dell'Industria, 3/C - 60127 - Ancona - T. 0712364704
Via Porta Romana n°40 - 63811 - Sant'Elpidio a Mare (FM)
Email: studio@modarchitettura.com_Web: www.modarchitettura.com

Progetto architettonico e DL:
Arch. Federico Martini

Timbri e firme:

DISEGNO DI PROPRIETA' DEI PROGETTISTI. LO STUDIO TUTELERA' I PROPRI DIRITTI A TERMINI DI LEGGE

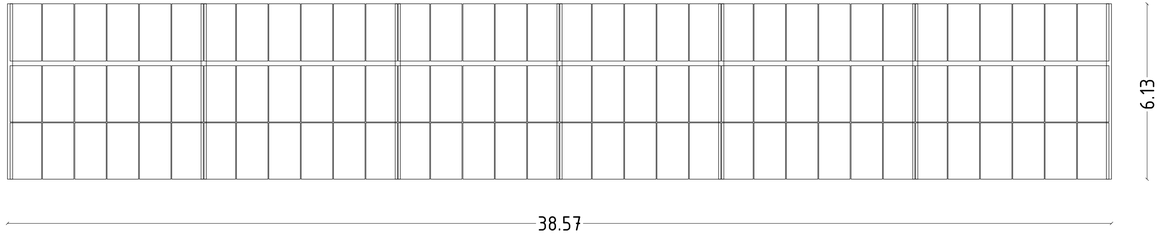

Planimetria Scala 1:100

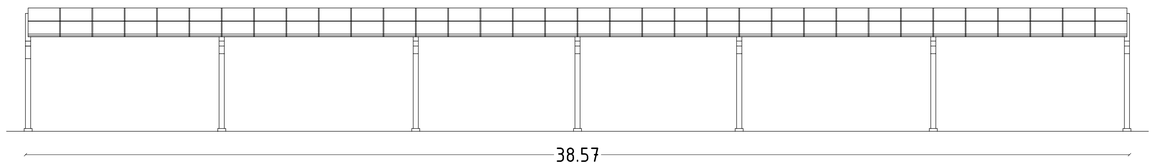

Prospetto Frontale 1:100

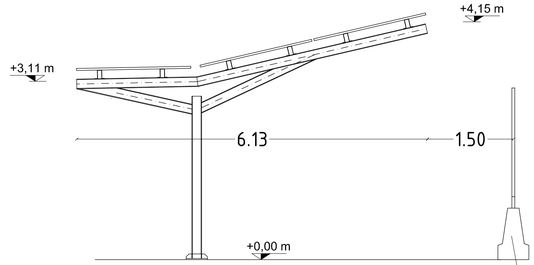

Prospetto Laterale 1:50



Fotomontaggio tipo