




PARTICOLARE A scala 1:100

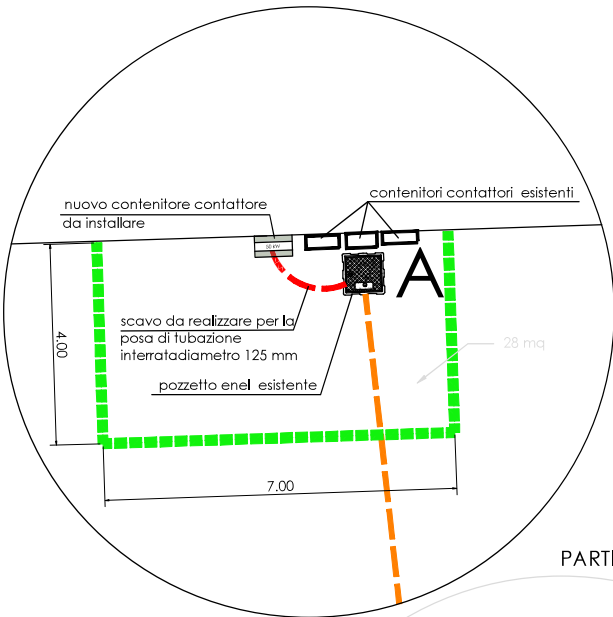


PARTICOLARE B scala 1:100

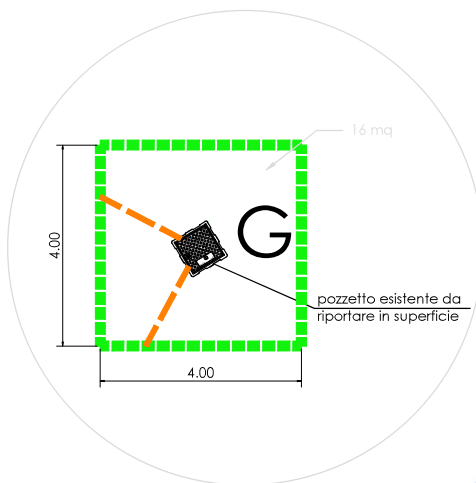

PARTICOLARE C scala 1:100

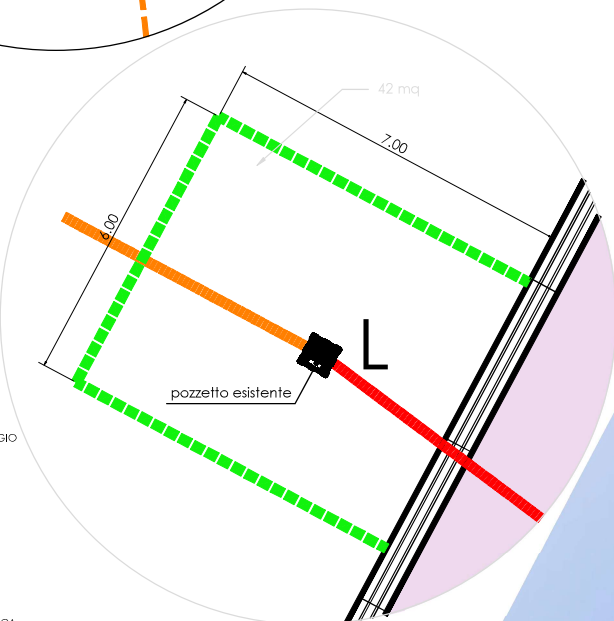

INDICAZIONI AREA DI CANTIERE scala 1:1000

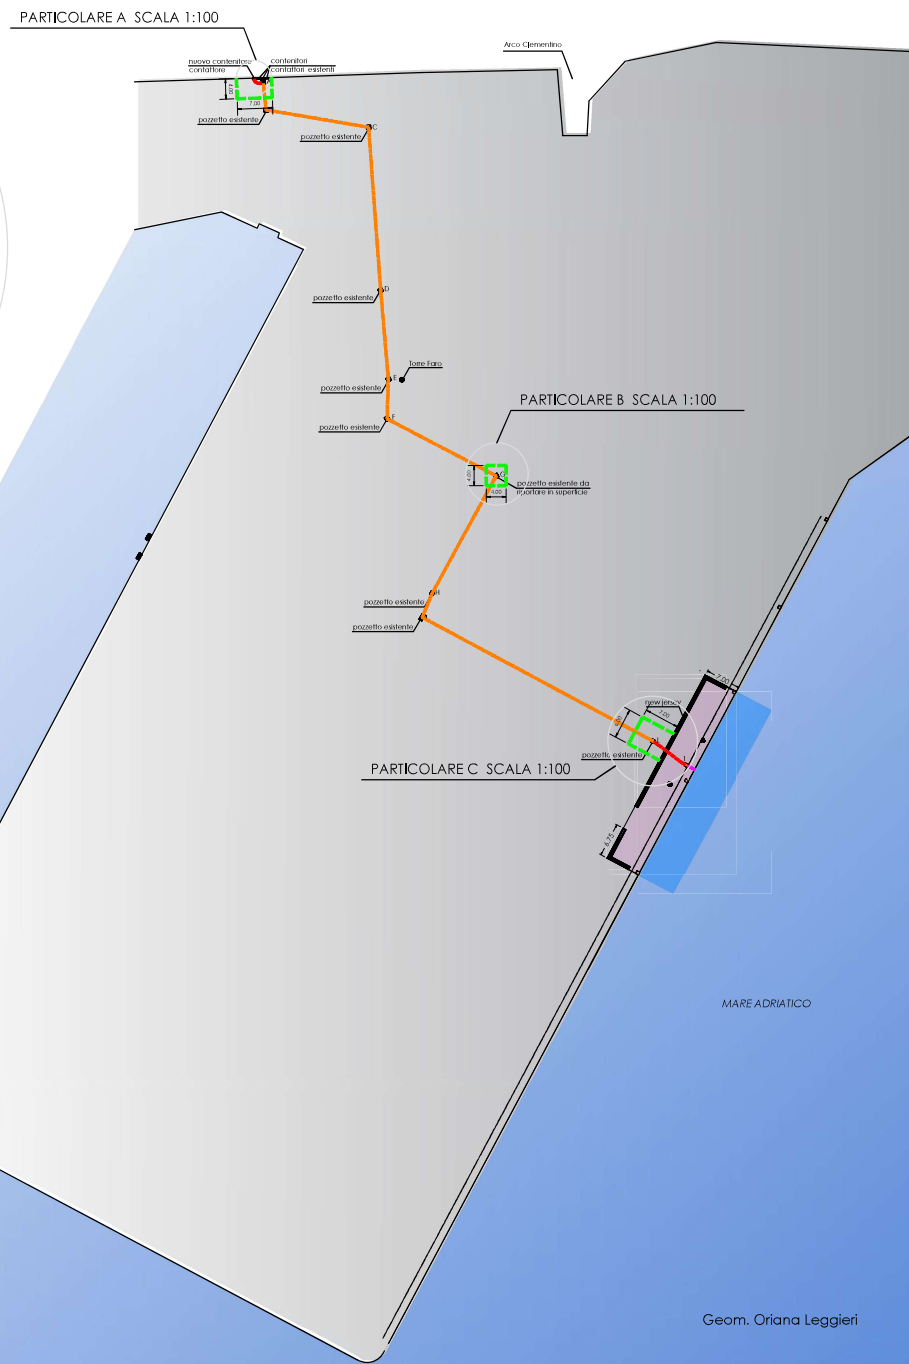

LEGENDA

- ZD01 BANCHINA PER ORMEGGIO  
mq. 262,32
- OR01  
OR02 DELIMITAZIONE CON  
NEW JERSEY mq. 26,78
- SP01 SPECCHIO ACQUEO  
mq. 330,40
- COLONNA PRESA ELETTRICA
- CONTENITORE CONTATORE
- POZZETTO ESISTENTE
- POZZETTO DA REALIZZARE
- CAVIDOTTO ESISTENTE DA ELETRIFICARE
- LINEA ELETTRICA DA REALIZZARE
- INDICAZIONE AREA DI CANTIERE