FALCONAMARE PROLOCO DI
FALCONARA MARITTIMA
Presidente BARCHIESI MAURIZIO

IL TECNICO:

Geom. MORETTI ANDREA
Nino Bixio n°90
60015 - Falconara M.ma (AN)
Tel. 071/9175610 Fax 071/9164863

OGGETTO:

EVENTO BEACH VOLLEY DEL 12, 13 e 14 GIUGNO 2026
Planimetria allestimenti

Data	11/05/2026	Tavola n°	1
Rev.	0	Scala	1:500

LEGENDA
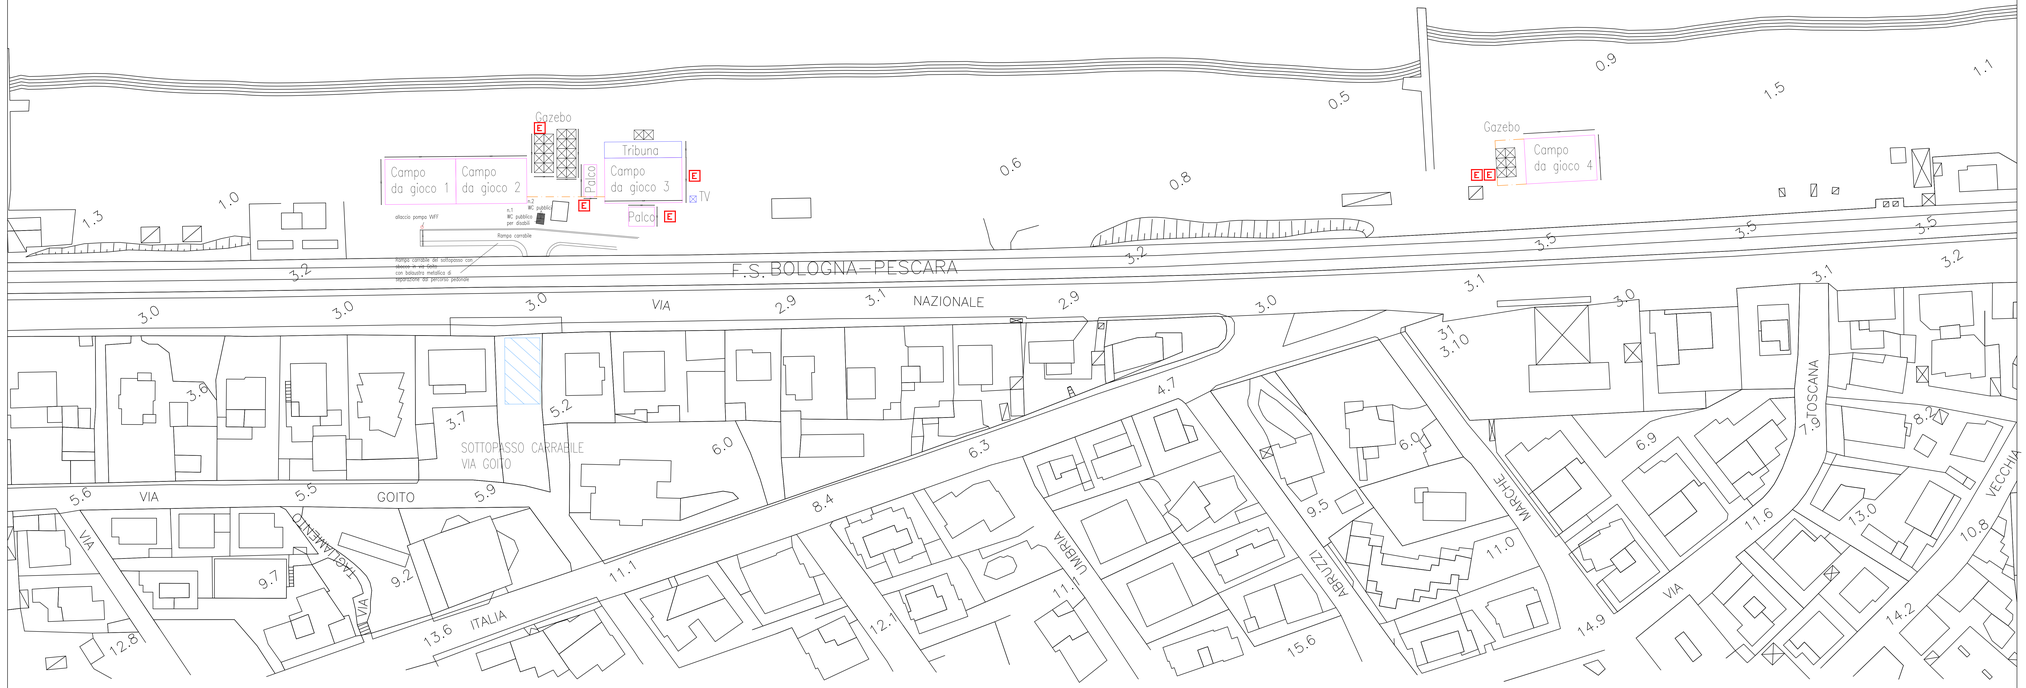
E	Estintore
	Sosta ambulanza
	Transenne
U.S.	Cartellonistica di esodo
	Percorso di esodo
1AR	Addetto con idoneità tecnica
1V	Addetto all'emergenza