

REGIONE MARCHE

PROVINCIA DI ASCOLI PICENO



COMUNE DI ASCOLI PICENO



DISCARICA DI RIFIUTI PERICOLOSI
"D1 - Deposito sul o nel suolo" - allegato B D.Lgs. 152/06

Progetto Definitivo
"SORMONTO VASCA I CON RSU"

elaborato	STATO DI PROGETTO	scala
PD_EG_11	PLANIMETRIA CON SEZIONI LITO-STRATIGRAFICHE DI PROGETTO	varie
REV		
0		
data		
Giu_16		

Comittente **G.E.T.A. SRL**
 Sede Legale: **Giuliano Tartaglia**, Via Roma, 24 63100 Ascoli Piceno (AP)
 Indirizzo Operativo: **Giuliano Tartaglia**, Località Alta Valle del Bruma, SNC 63100 Ascoli Piceno (AP)
 Recapiti: **Giuliano Tartaglia**, Tel. +39 0736 252488 Fax +39 0736 268384
 E-Mail: **giuliano.tartaglia@geeta.it** **info@geeta.it**
 Web: **www.geeta.it**

Progettisti
Studio Tecnico Dott. Ing. Giuliano Tartaglia
 Indirizzo: Via del Commercio, 30 63100 Ascoli Piceno (AP) Italy
 Recapiti: +39 0736 343806 +39 329 0589546
 E-Mail: giuliano.tartaglia@ciacosult.it
 Web: www.ciacosult.it
 RESPONSABILE PROGETTAZIONE
 DOTT. ING. GIULIANO TARTAGLIA
 COLLABORATORI:
 DOTT. ING. MARCO TARTAGLIA
 DOTT. ING. AGNESE PACI


Studio di Geologia e Geotecnica Dott. Giovanni Mancini
 Indirizzo: Via Viducilio, 4 63100 Ascoli Piceno (AP) Italy
 Recapiti: +39 0736 252488 +39 339 5669889
 E-Mail: info@geomancini.it
 IL GEOLOGO
 DOTT. GIOVANNI MANCINI
 COLLABORATORI:
 GEOL. MORENA D'ANGELO
 GEOL. MARCO GIOVANNINOZZI

N. REV.	DATA	DESCRIZIONE AGGIORNAMENTO	REALIZZATO	VERIFICATO
0	Giugno_2016	Prima emissione	-	-
-	-	-	-	-
-	-	-	-	-
-	-	-	-	-


PLANIMETRIA DI PROGETTO SCALA 1 : 2.000




SEZIONE LITO-STRATIGRAFICA DI PROGETTO S2
 SCALA 1 : 500

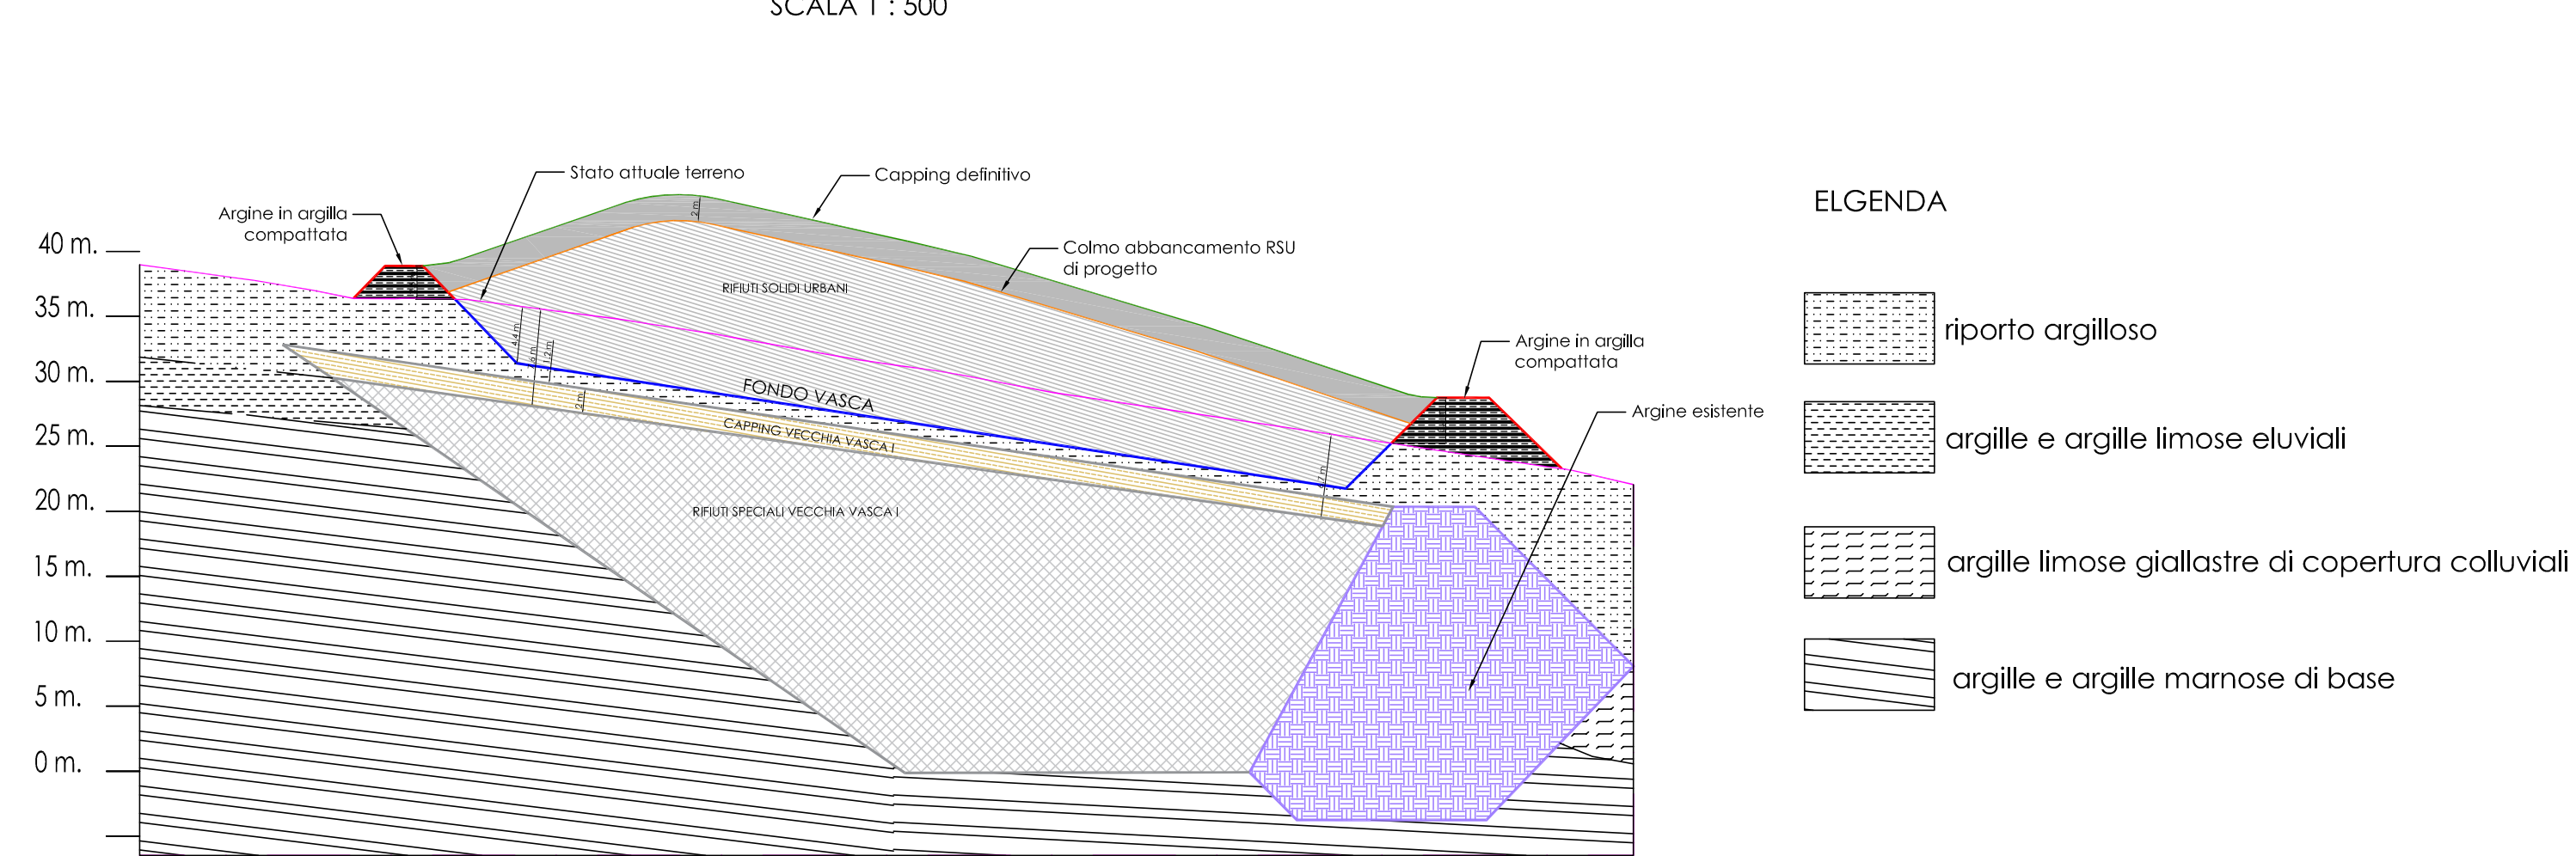


DETTAGLIO ARGINE DI VALLE
 SCALA 1 : 250

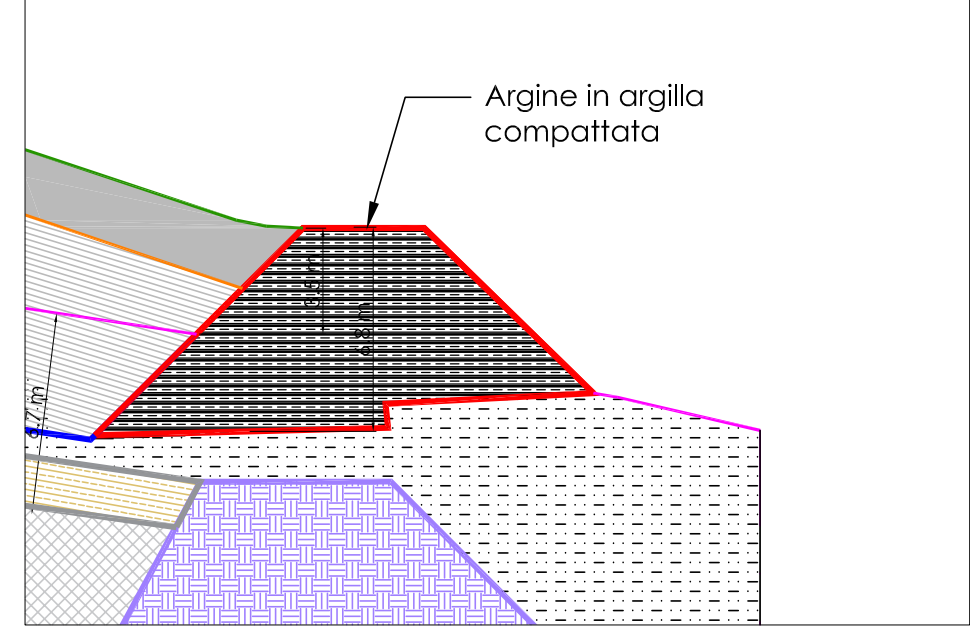

DETTAGLIO ARGINE DI MONTE
 SCALA 1 : 250

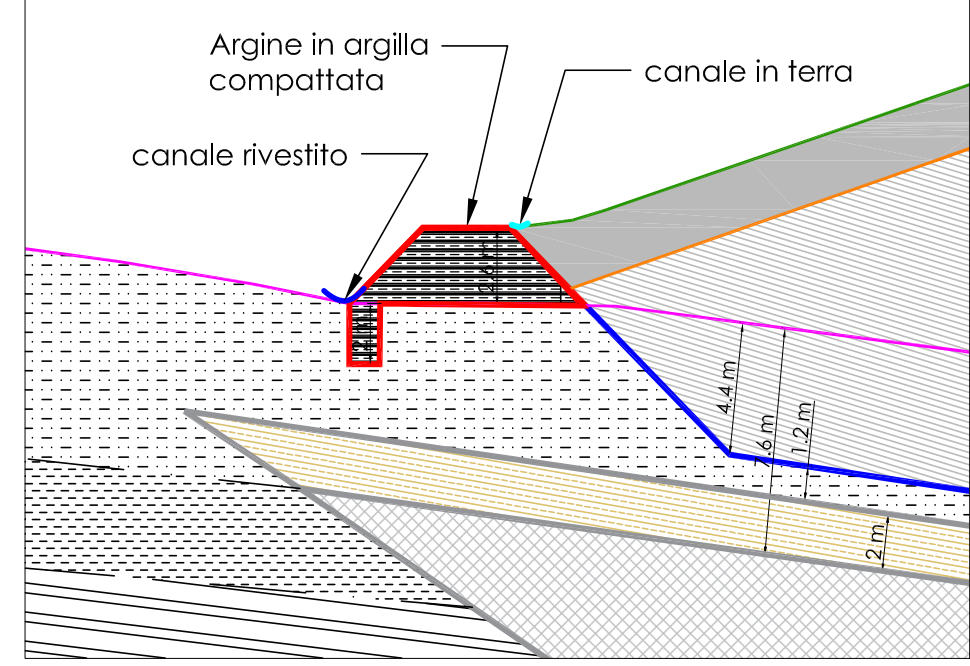

SEZIONE LITO-STRATIGRAFICA DI PROGETTO S3
 SCALA 1 : 500

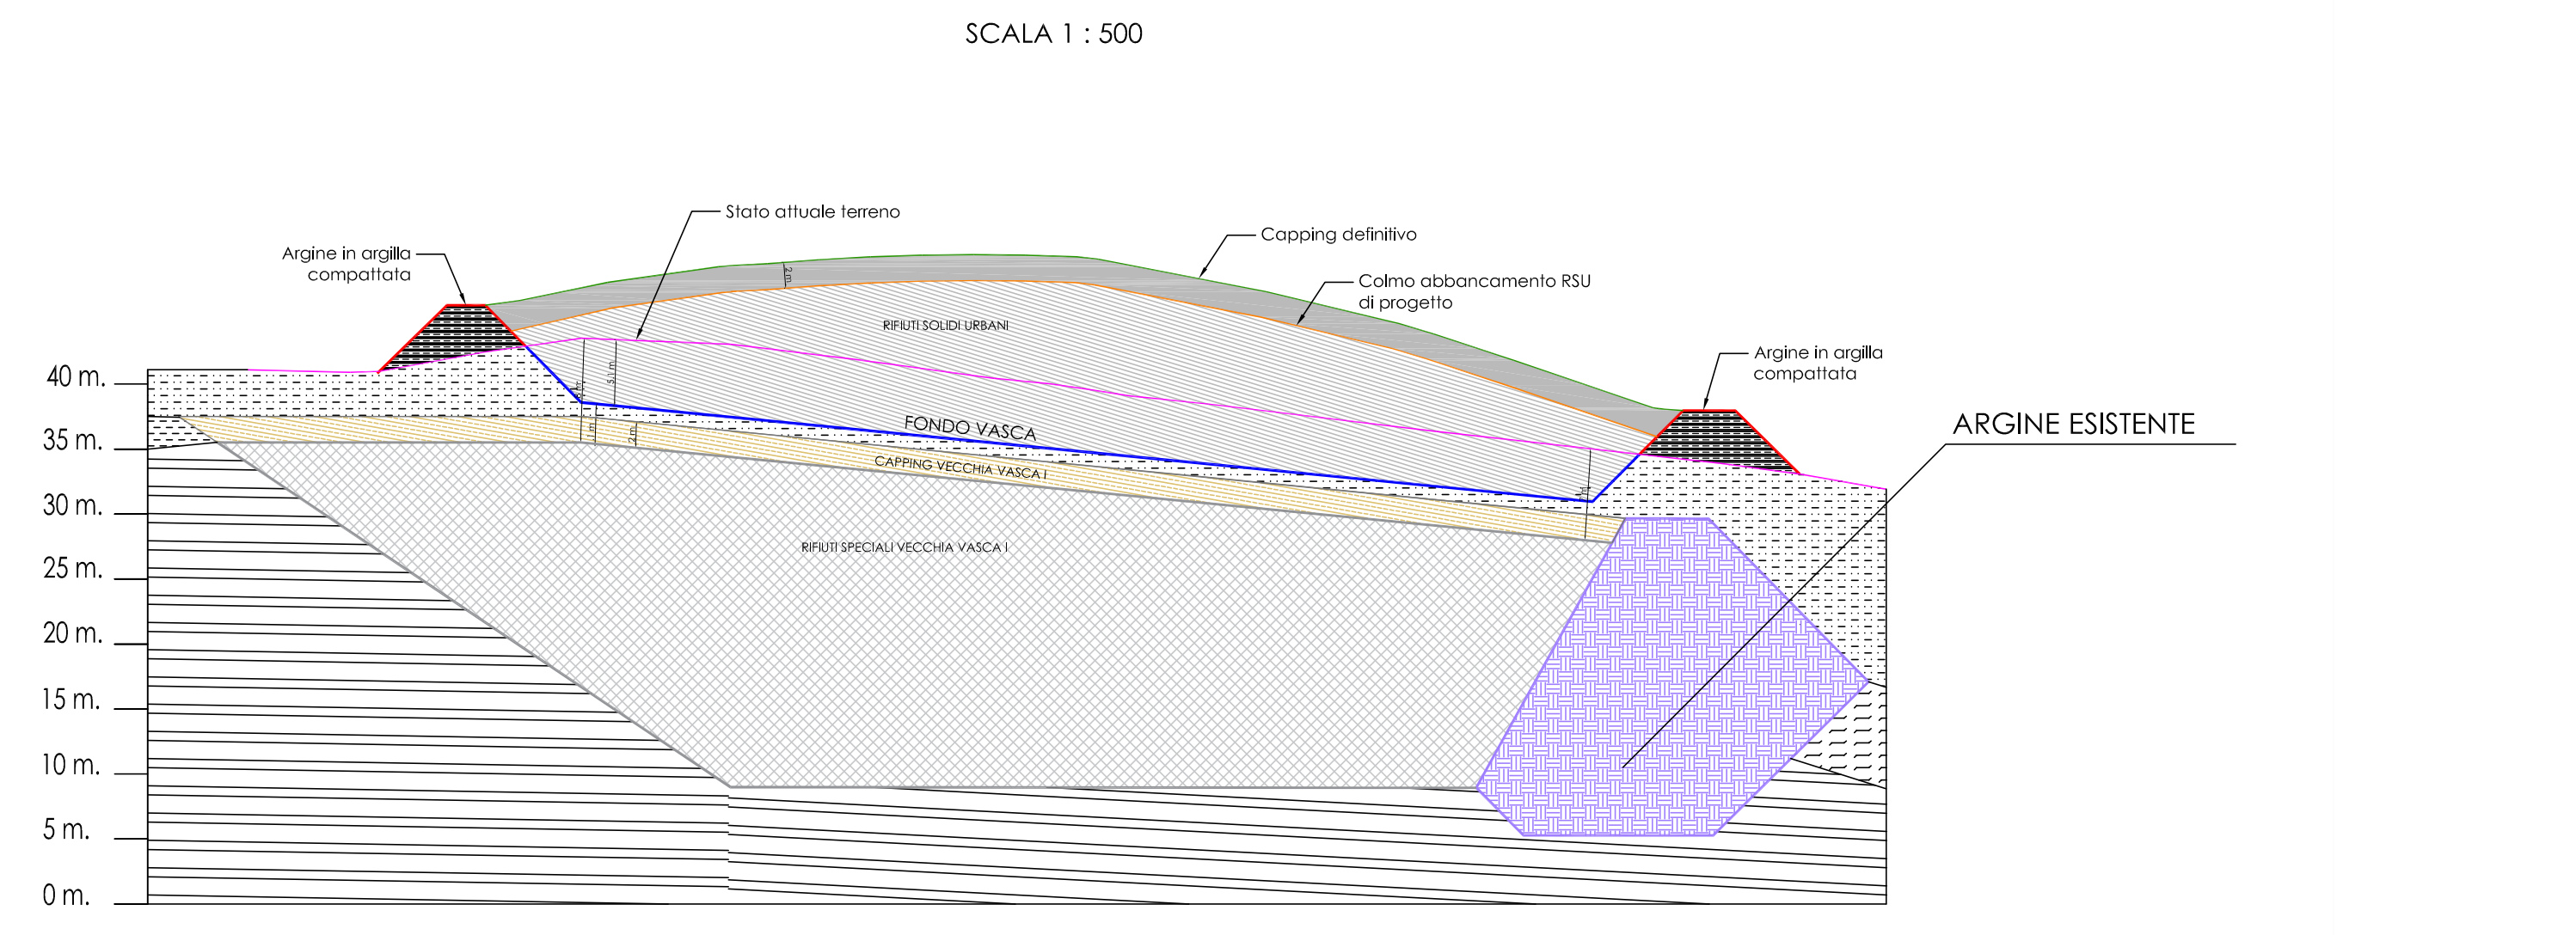

SEZIONE LITO-STRATIGRAFICA DI PROGETTO S4
 SCALA 1 : 500

