


# PLANIMETRIA - Rete di raccolta del percolato


STATOdiPROGETTO|PLANIMETRIA SORMONTO VASCA I CON RSU|SCALA 1/500

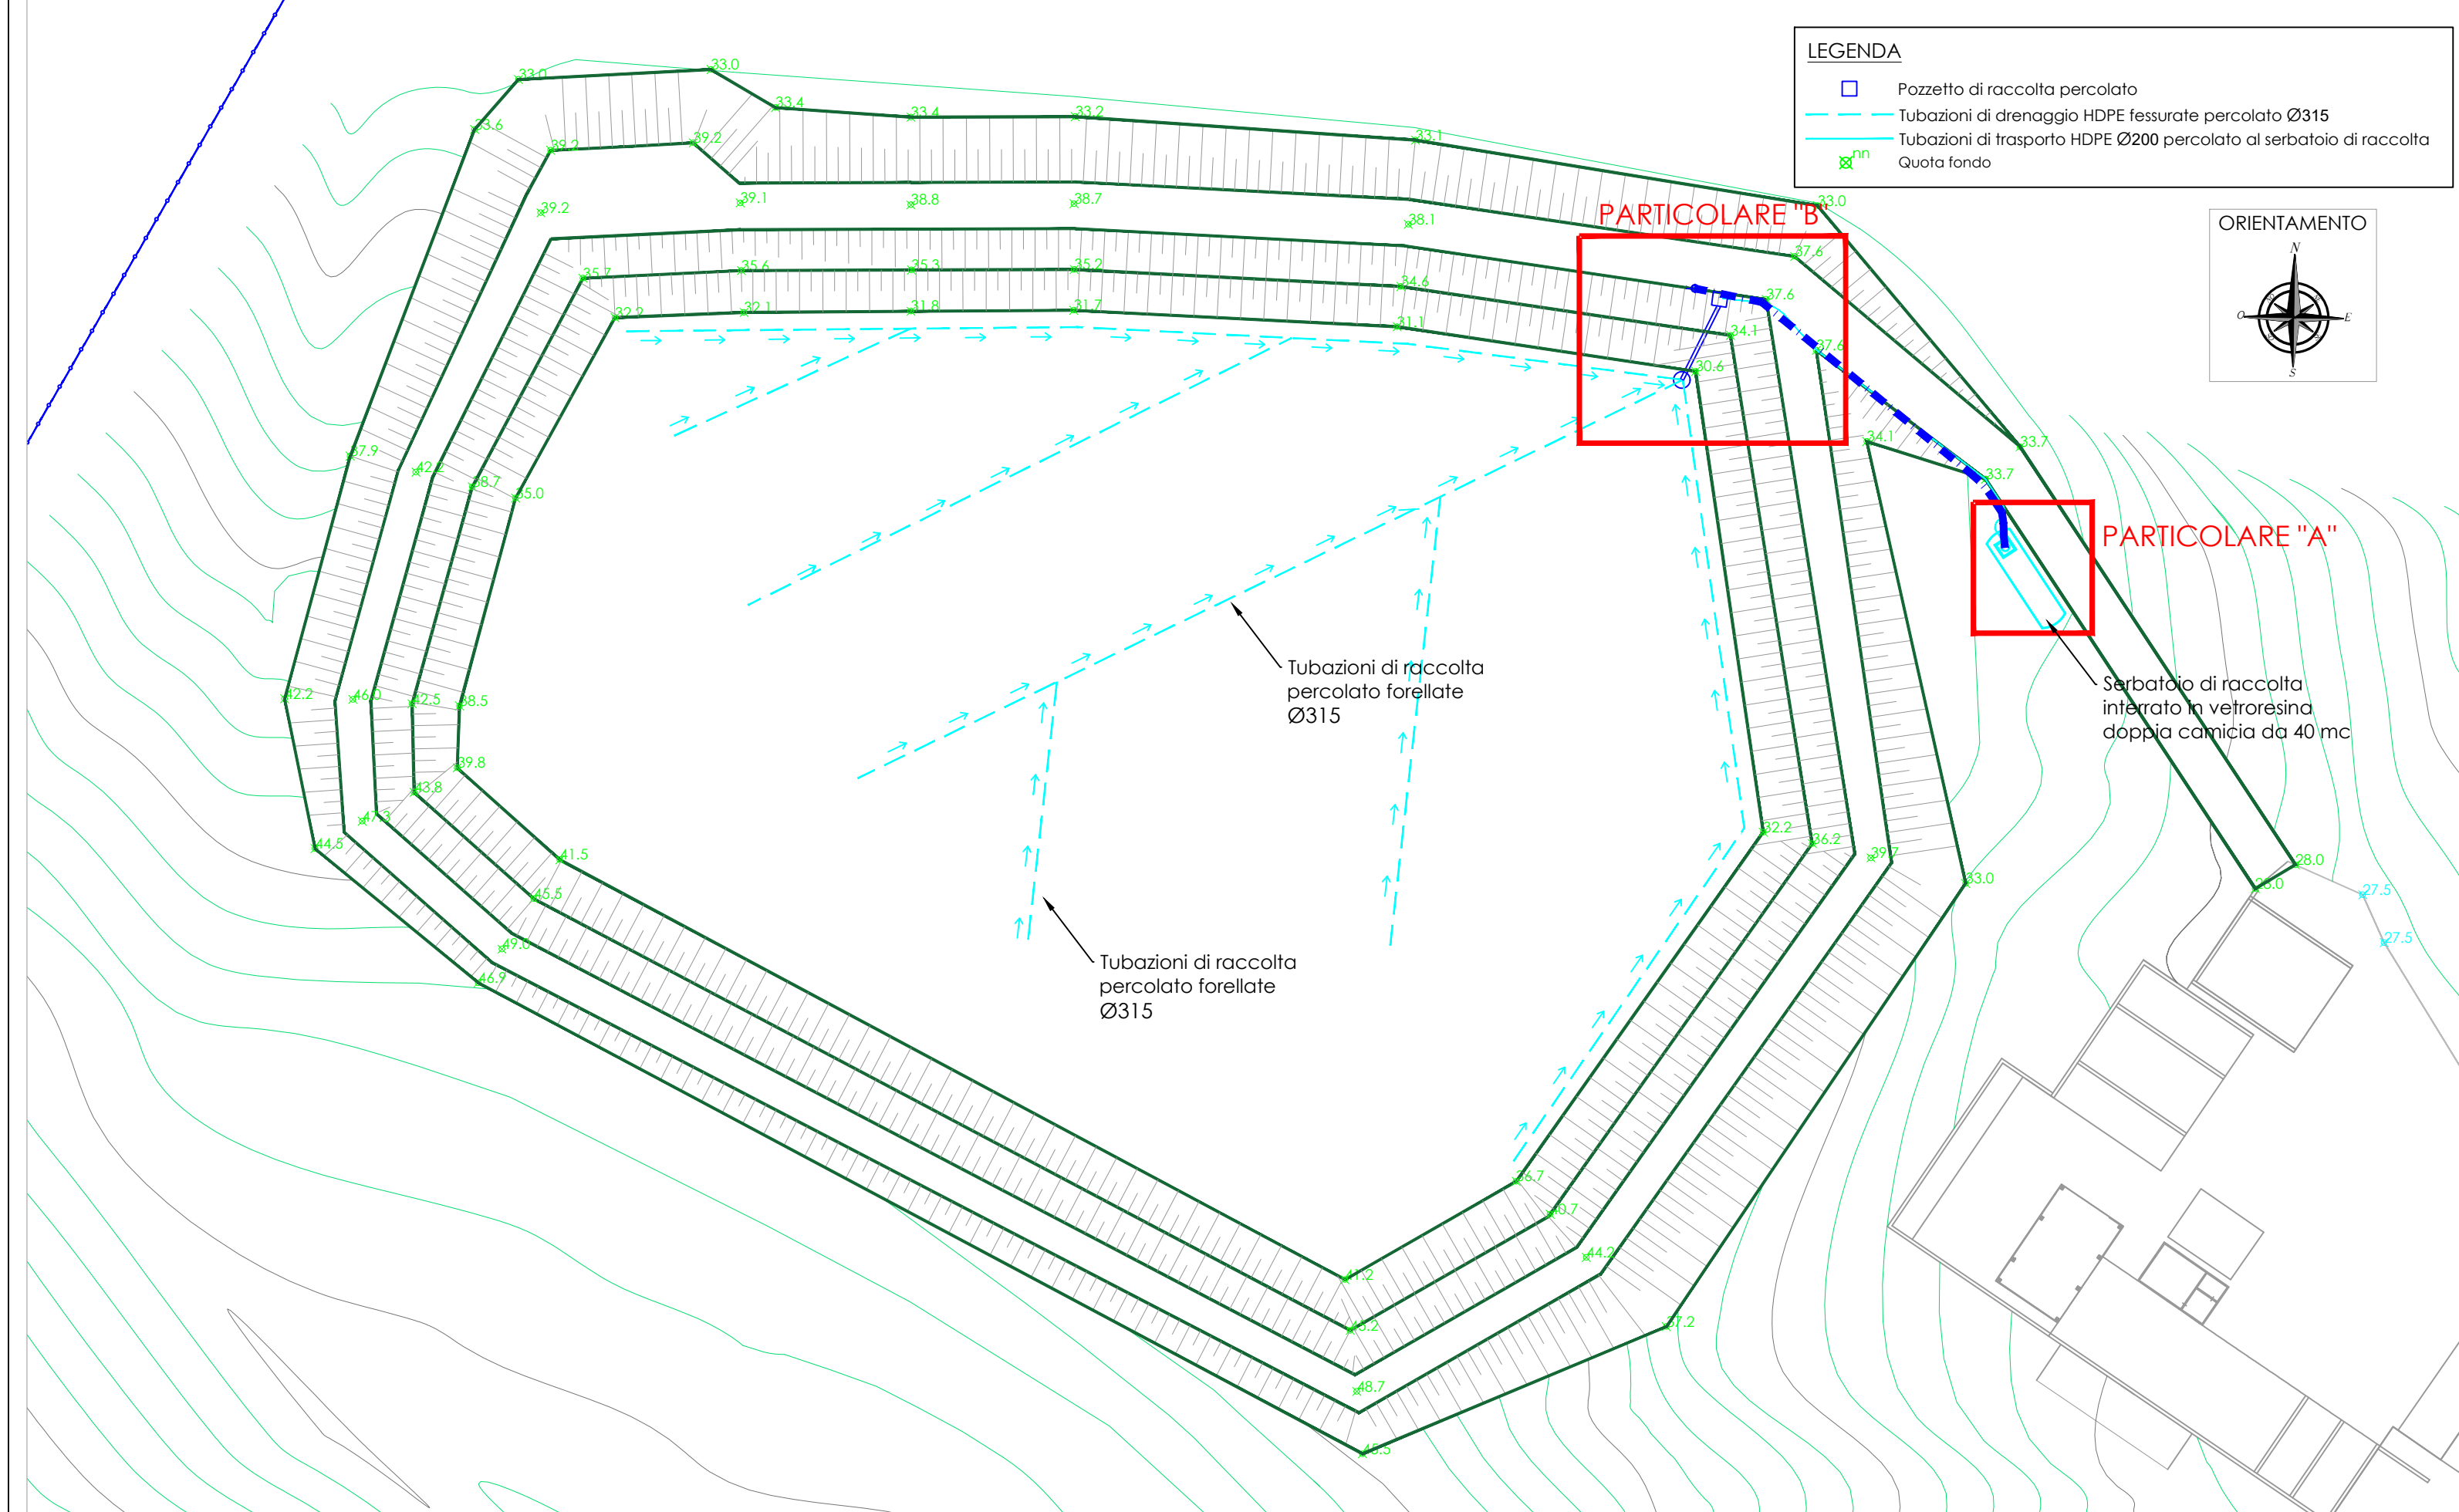

# Particolare "A": Serbatoio di raccolta percolato interrato a doppia camicia


STATOdiPROGETTO|SERBATOIO INTERRATO|SCALA 1/50

**N.B. SERBATOIO IN VETRORESINA DOTATO DI DOPIA CAMICIA; Volumetria = 40 mc**

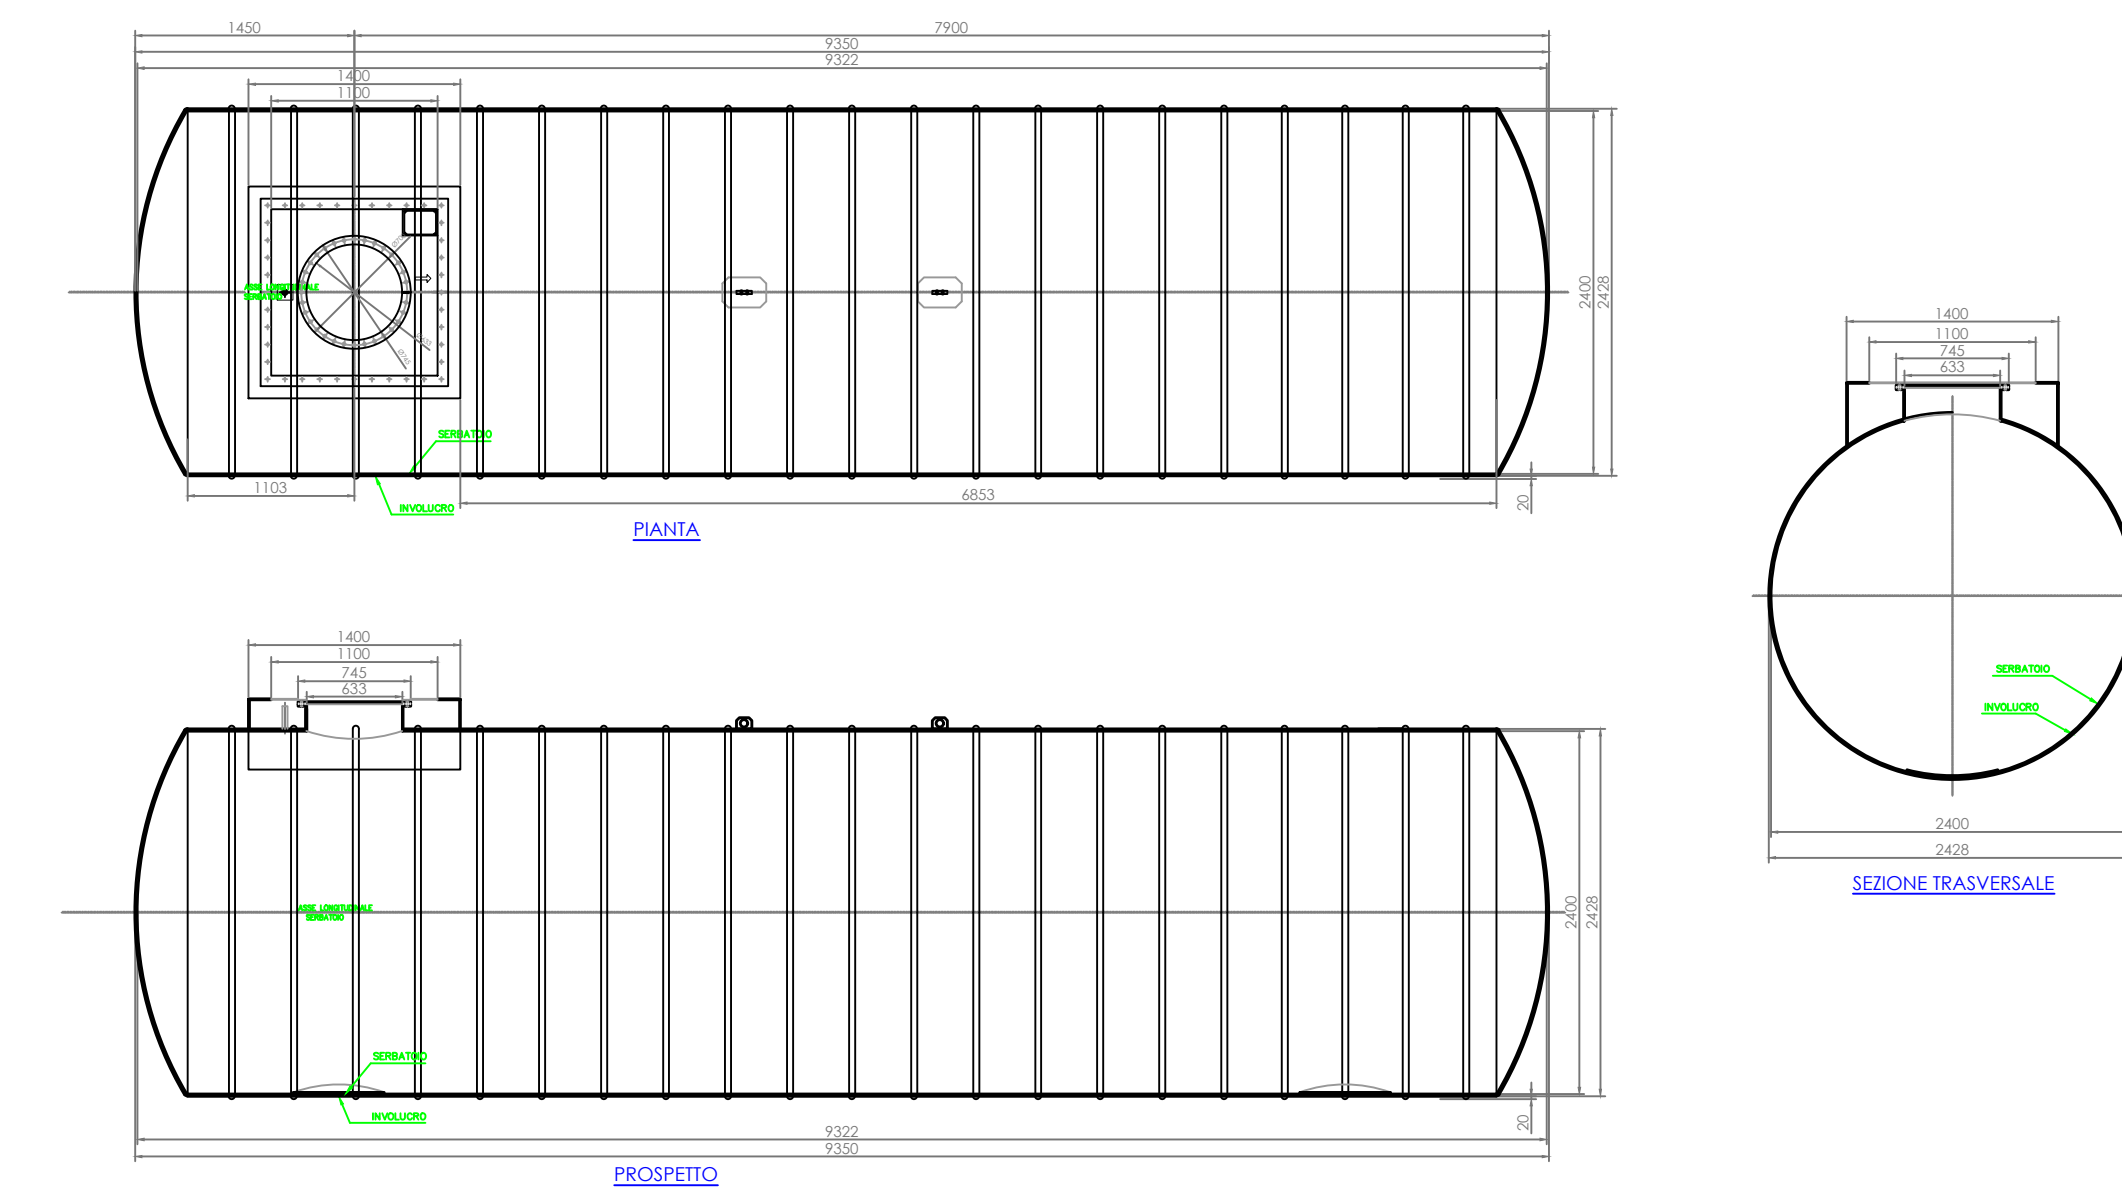

# Particolare "B"- Sistema di estrazione percolato

STATOdiPROGETTO|PLANIMETRIA SORMONTO VASCA I CON RSU|SCALA 1/200

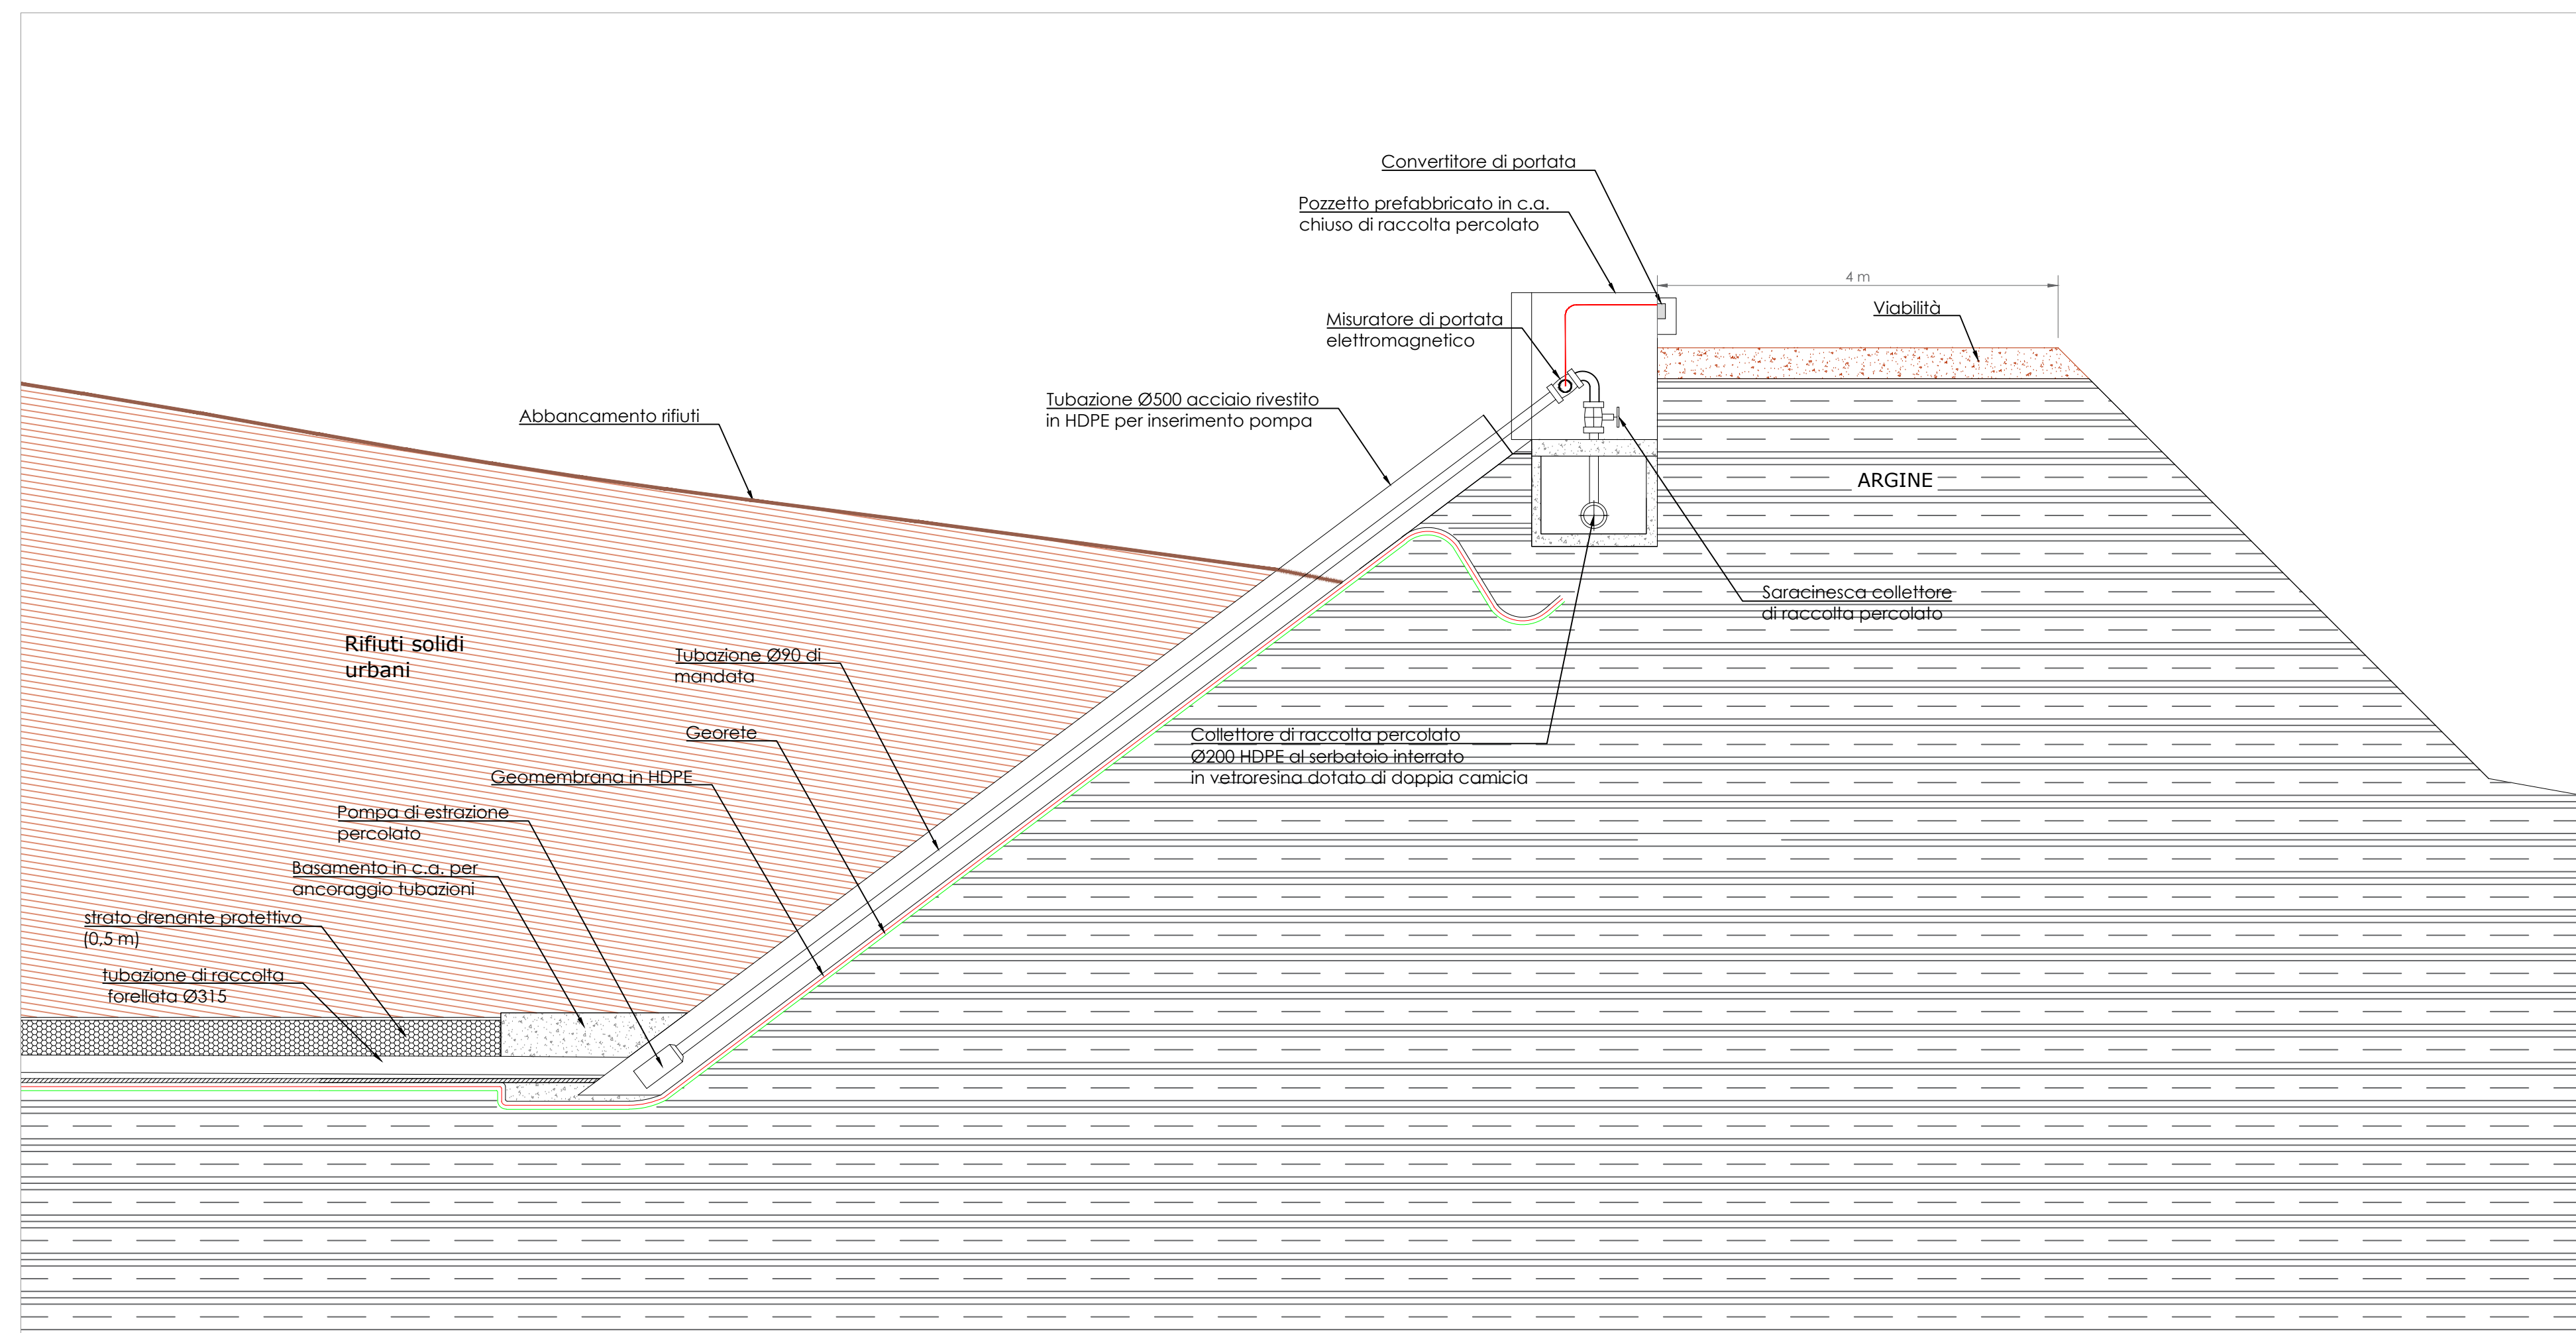

REGIONE MARCHE



PROVINCIA DI ASCOLI PICENO



COMUNE DI ASCOLI PICENO



**DISCARICA DI RIFIUTI PERICOLOSI E NON PERICOLOSI "D1 - Deposito sul o nel suolo" - allegato B D.Lgs. 152/06**

**Progetto Definitivo "SORMONTO VASCA I CON RSU"**

elaborato

PD\_EG\_14

REV 2

data

Gen\_17

Committente



**G.E.T.A. SRL**  
Sede Legale: 74810 Ancona (AN)  
Sede Operativa: 26 03100 Ascoli Piceno (AP)  
Via Piemonte, 25 03100 Ascoli Piceno (AP)  
Località Alta Valle del Sireto, SNC 03100 Ascoli Piceno (AP)  
tel/fax +39 0736 210012 tel mobile operativa +39 0736 262184  
info@geta.it  
www.geta.it

Progettisti

**Studio Tecnico Dott. Ing. Giuliano Tartaglia**

**Indirizzo:** Via del Commercio, 30 63100 Ascoli Piceno (AP) Italy  
**Recapiti:** +39 0736 243806 +39 329 0589546  
**E-Mail:** giuliano.tartaglia@ciaconsultr.it  
giuliano.tartaglia@ingpec.eu  
**Web:** www.ciaconsultr.it

**Studio di Geologia e Geotecnica Dott. Giovanni Mancini**

**Indirizzo:** Via Vidacilla, 4 63100 Ascoli Piceno (AP) Italy  
**Recapiti:** +39 0736 261488 +39 339 5569889  
**E-Mail:** info@geomancini.it

RESPONSABILE PROGETTAZIONE  
DOSSIER  
DOTT. ING. GIULIANO TARTAGLIA  
COLLABORATORI  
DOTT. ING. MARCO TARTAGLIA  
DOTT. ING. AGNESE PACI

N. REV.	DATA	DESCRIZIONE AGGIORNAMENTO	REALIZZATO	VERIFICATO
0	Ago_2016	Emissione	M. Tartaglia	G. Tartaglia
1	Set_2016	Prima revisione (integrazione spontanea)	M. Tartaglia	G. Tartaglia
2	Gen_2017	Seconda revisione (a seguito di richiesta integrazioni ARPAM)	M. Tartaglia	G. Tartaglia
-	-	-	-	-