


# PLANIMETRIA DISCARICA G.E.T.A. CON INDICAZIONE RETE DI CAPTAZIONE BIOGAS

STATO di PROGETTO PLANIMETRIA RETE BIOGAS | SCALA 1/500




## Torcia di emergenza

STATO di PROGETTO TORCIA DI EMERGENZA | SCALA 1/50

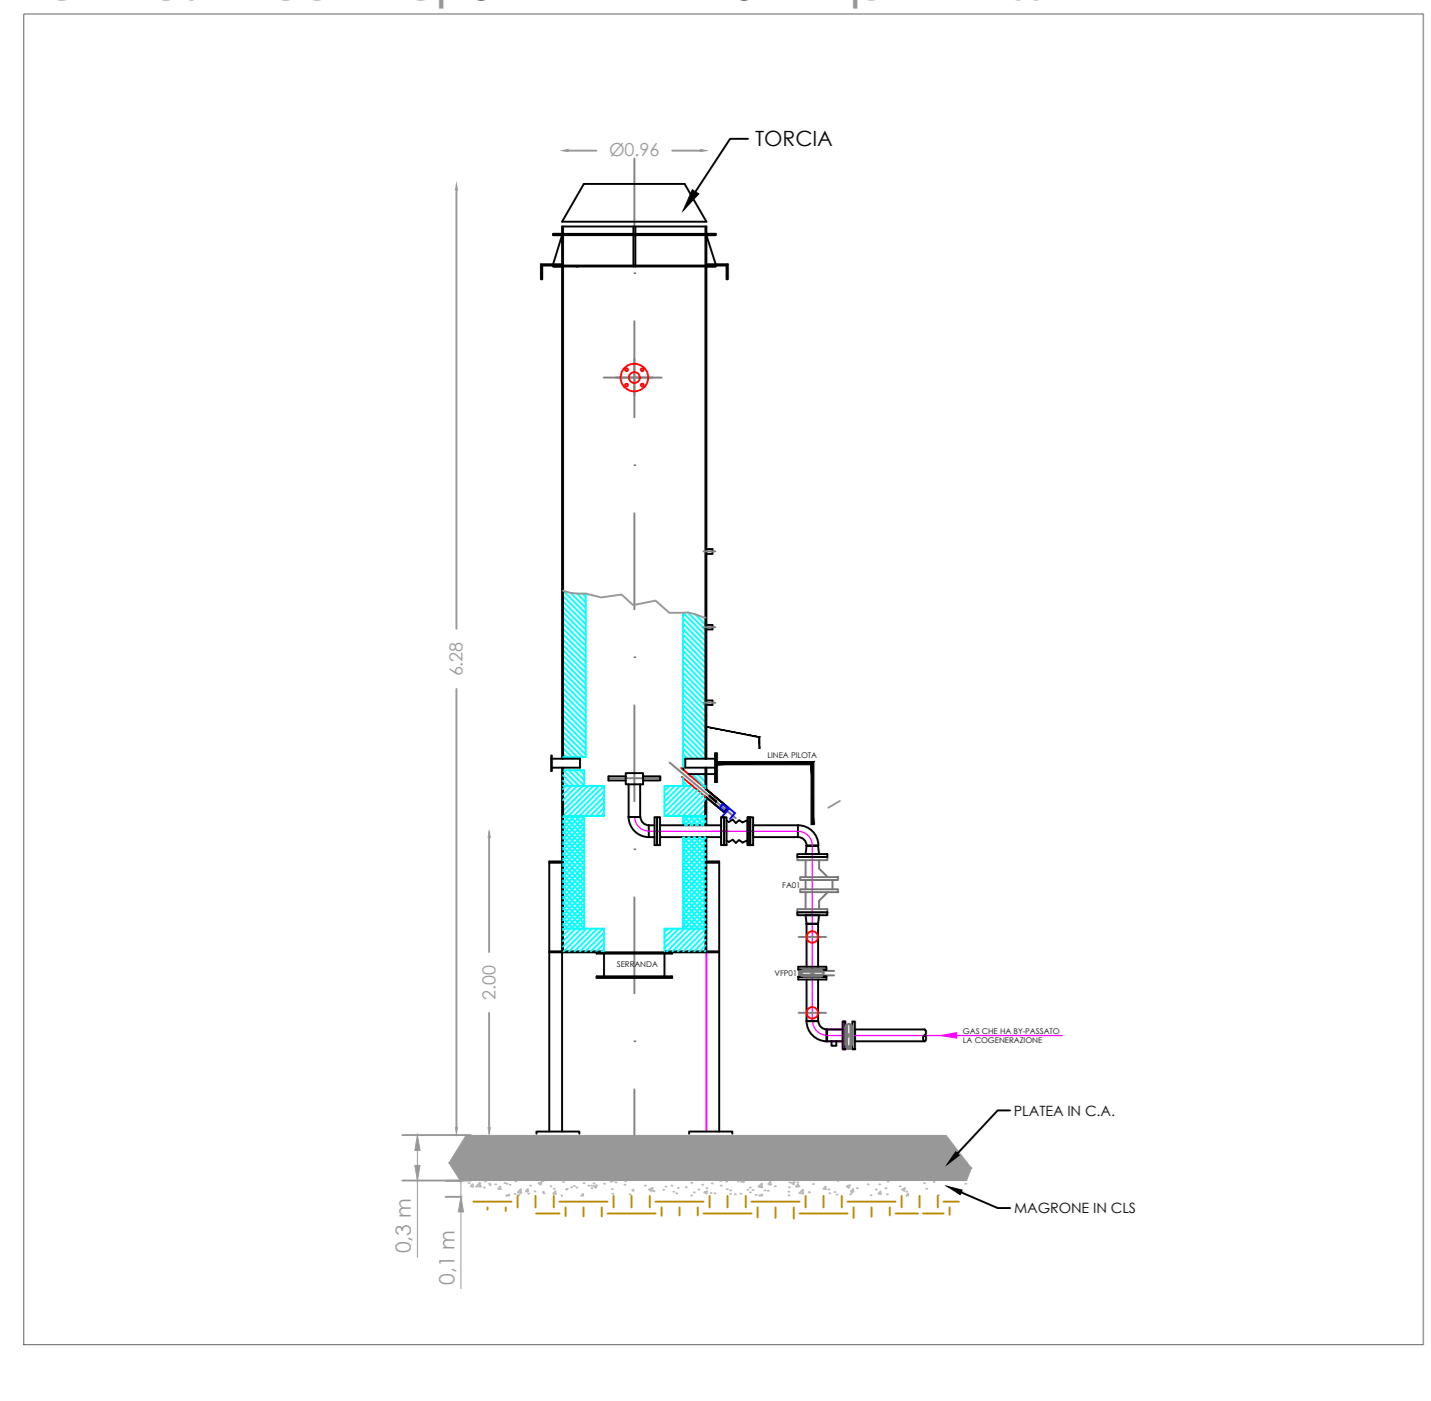


## Particolare Area di trattamento e recupero biogas

STATO di PROGETTO AREA TRATTAMENTO BIOGAS | SCALA 1/50

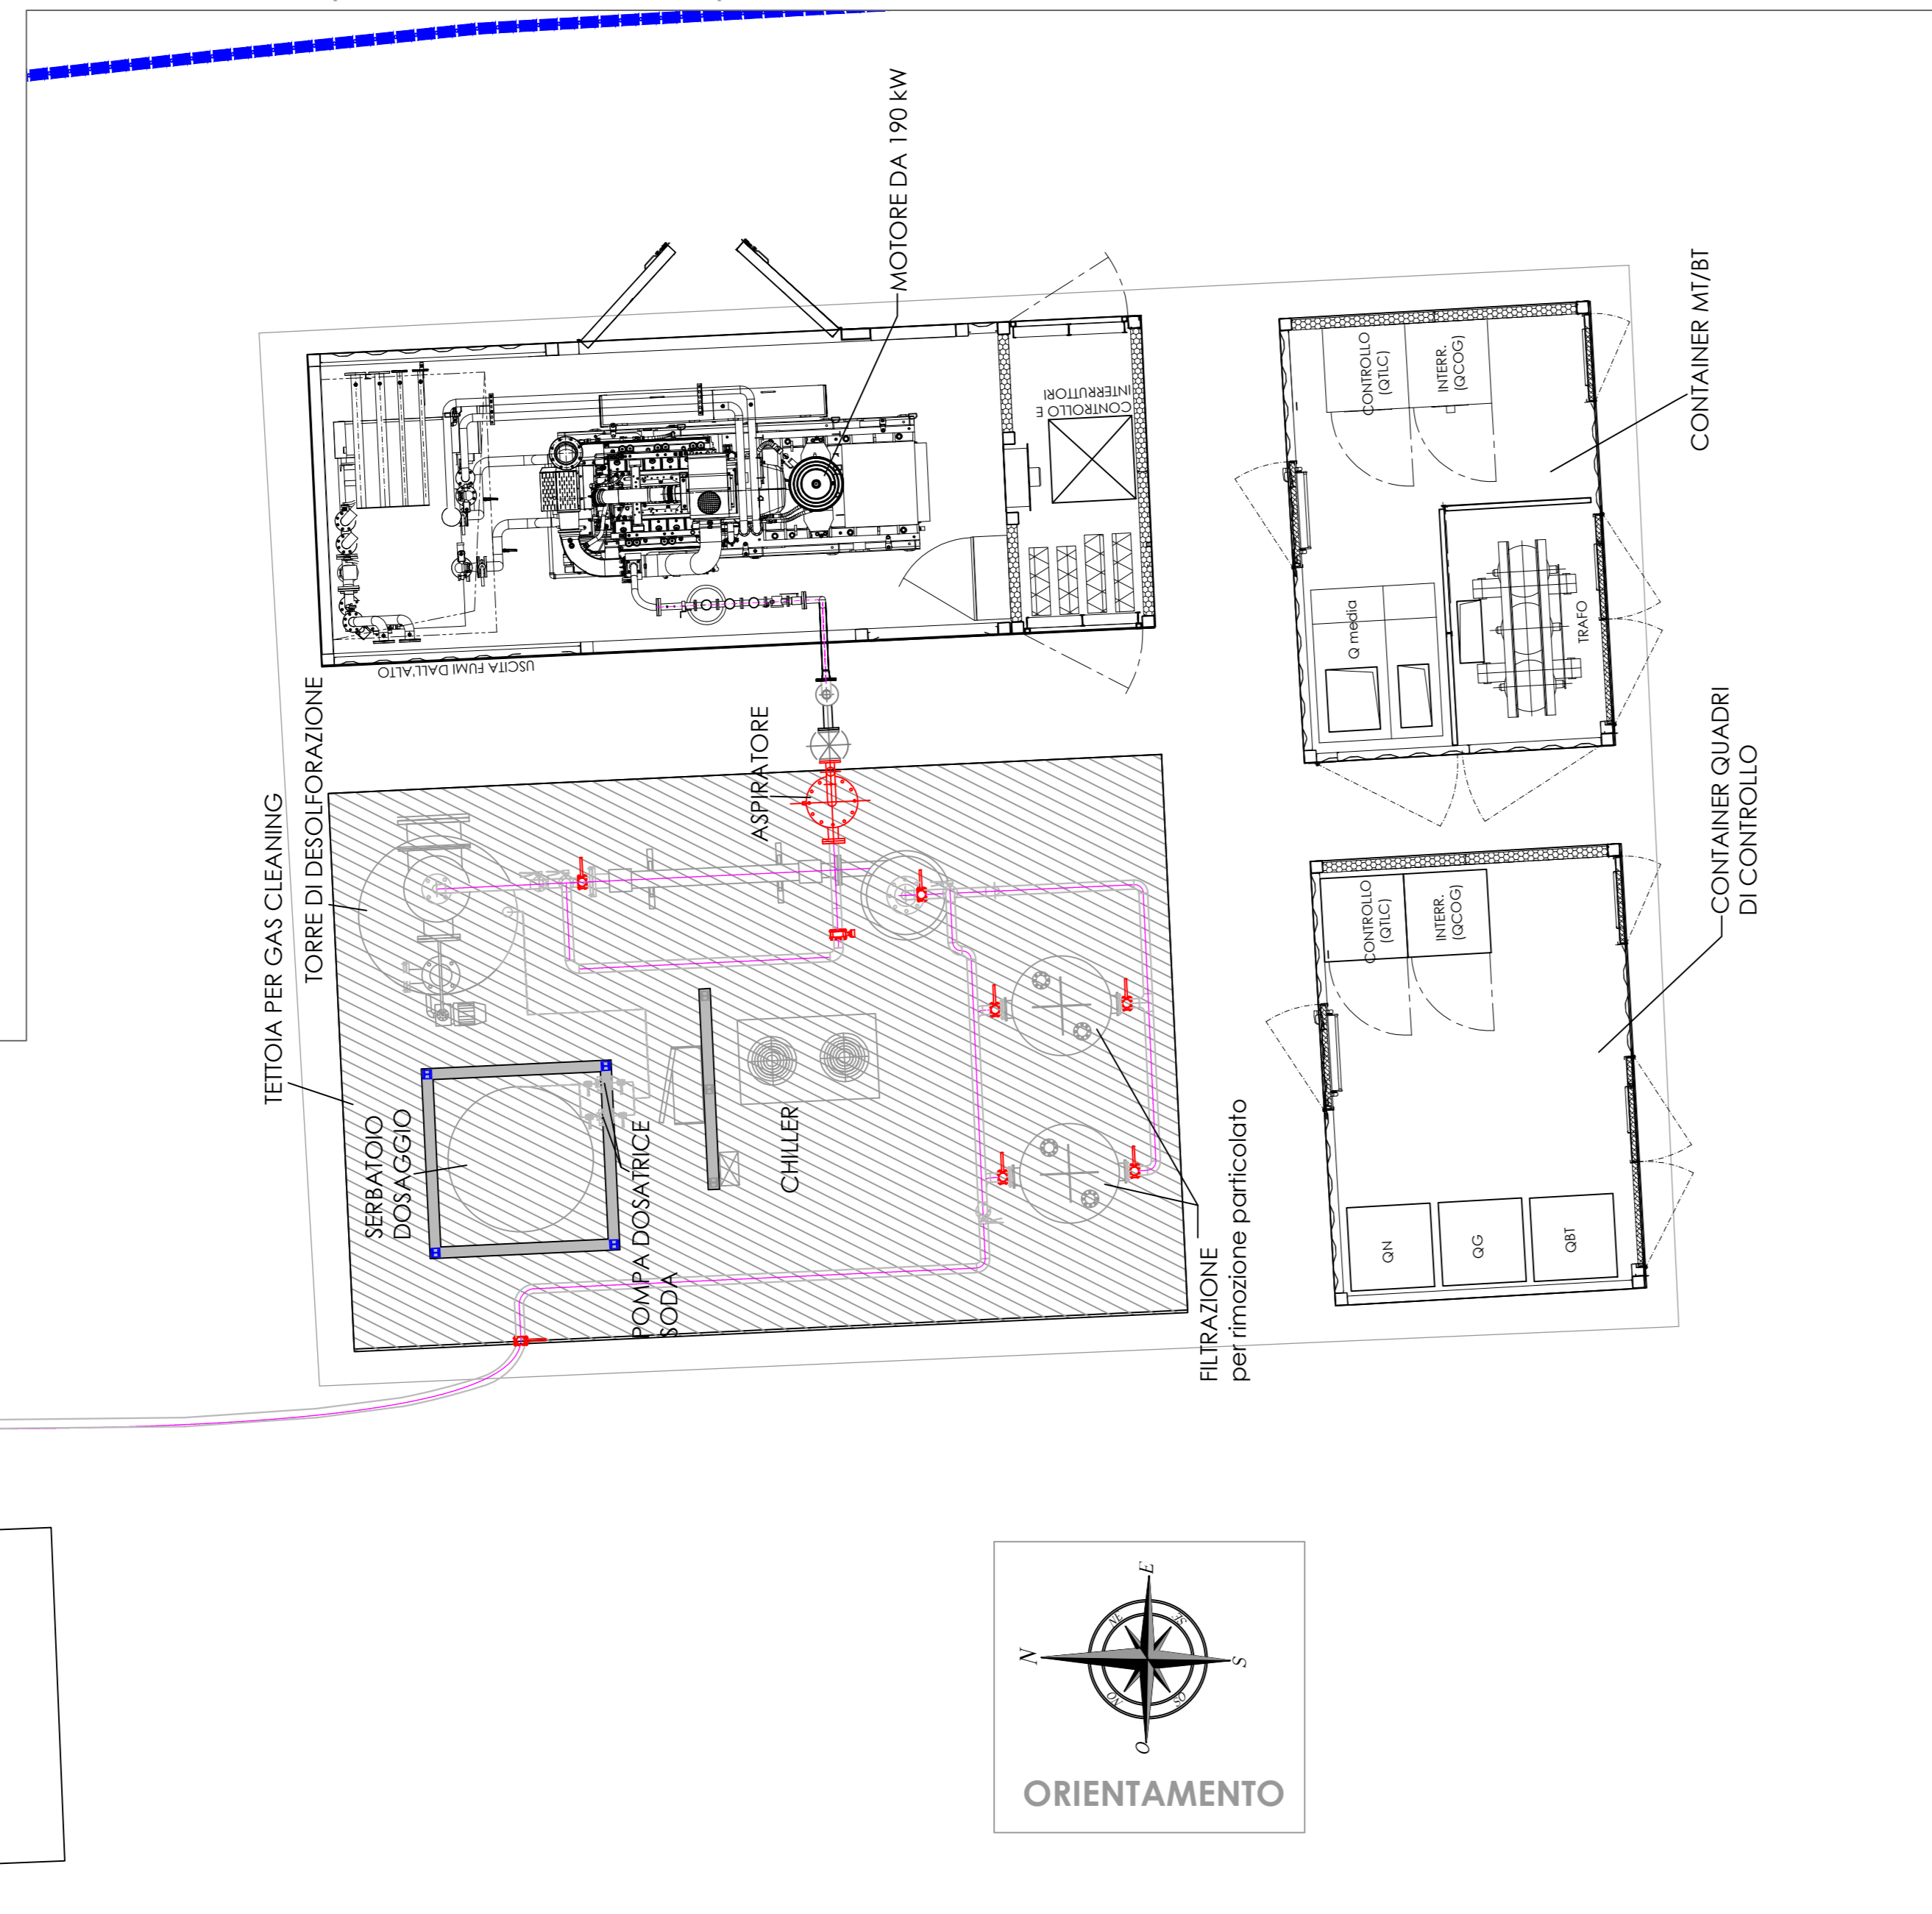


## Pozzo di estrazione biogas

STATO di PROGETTO POZZO DI CAPTAZIONE BIOGAS | SCALA 1/50

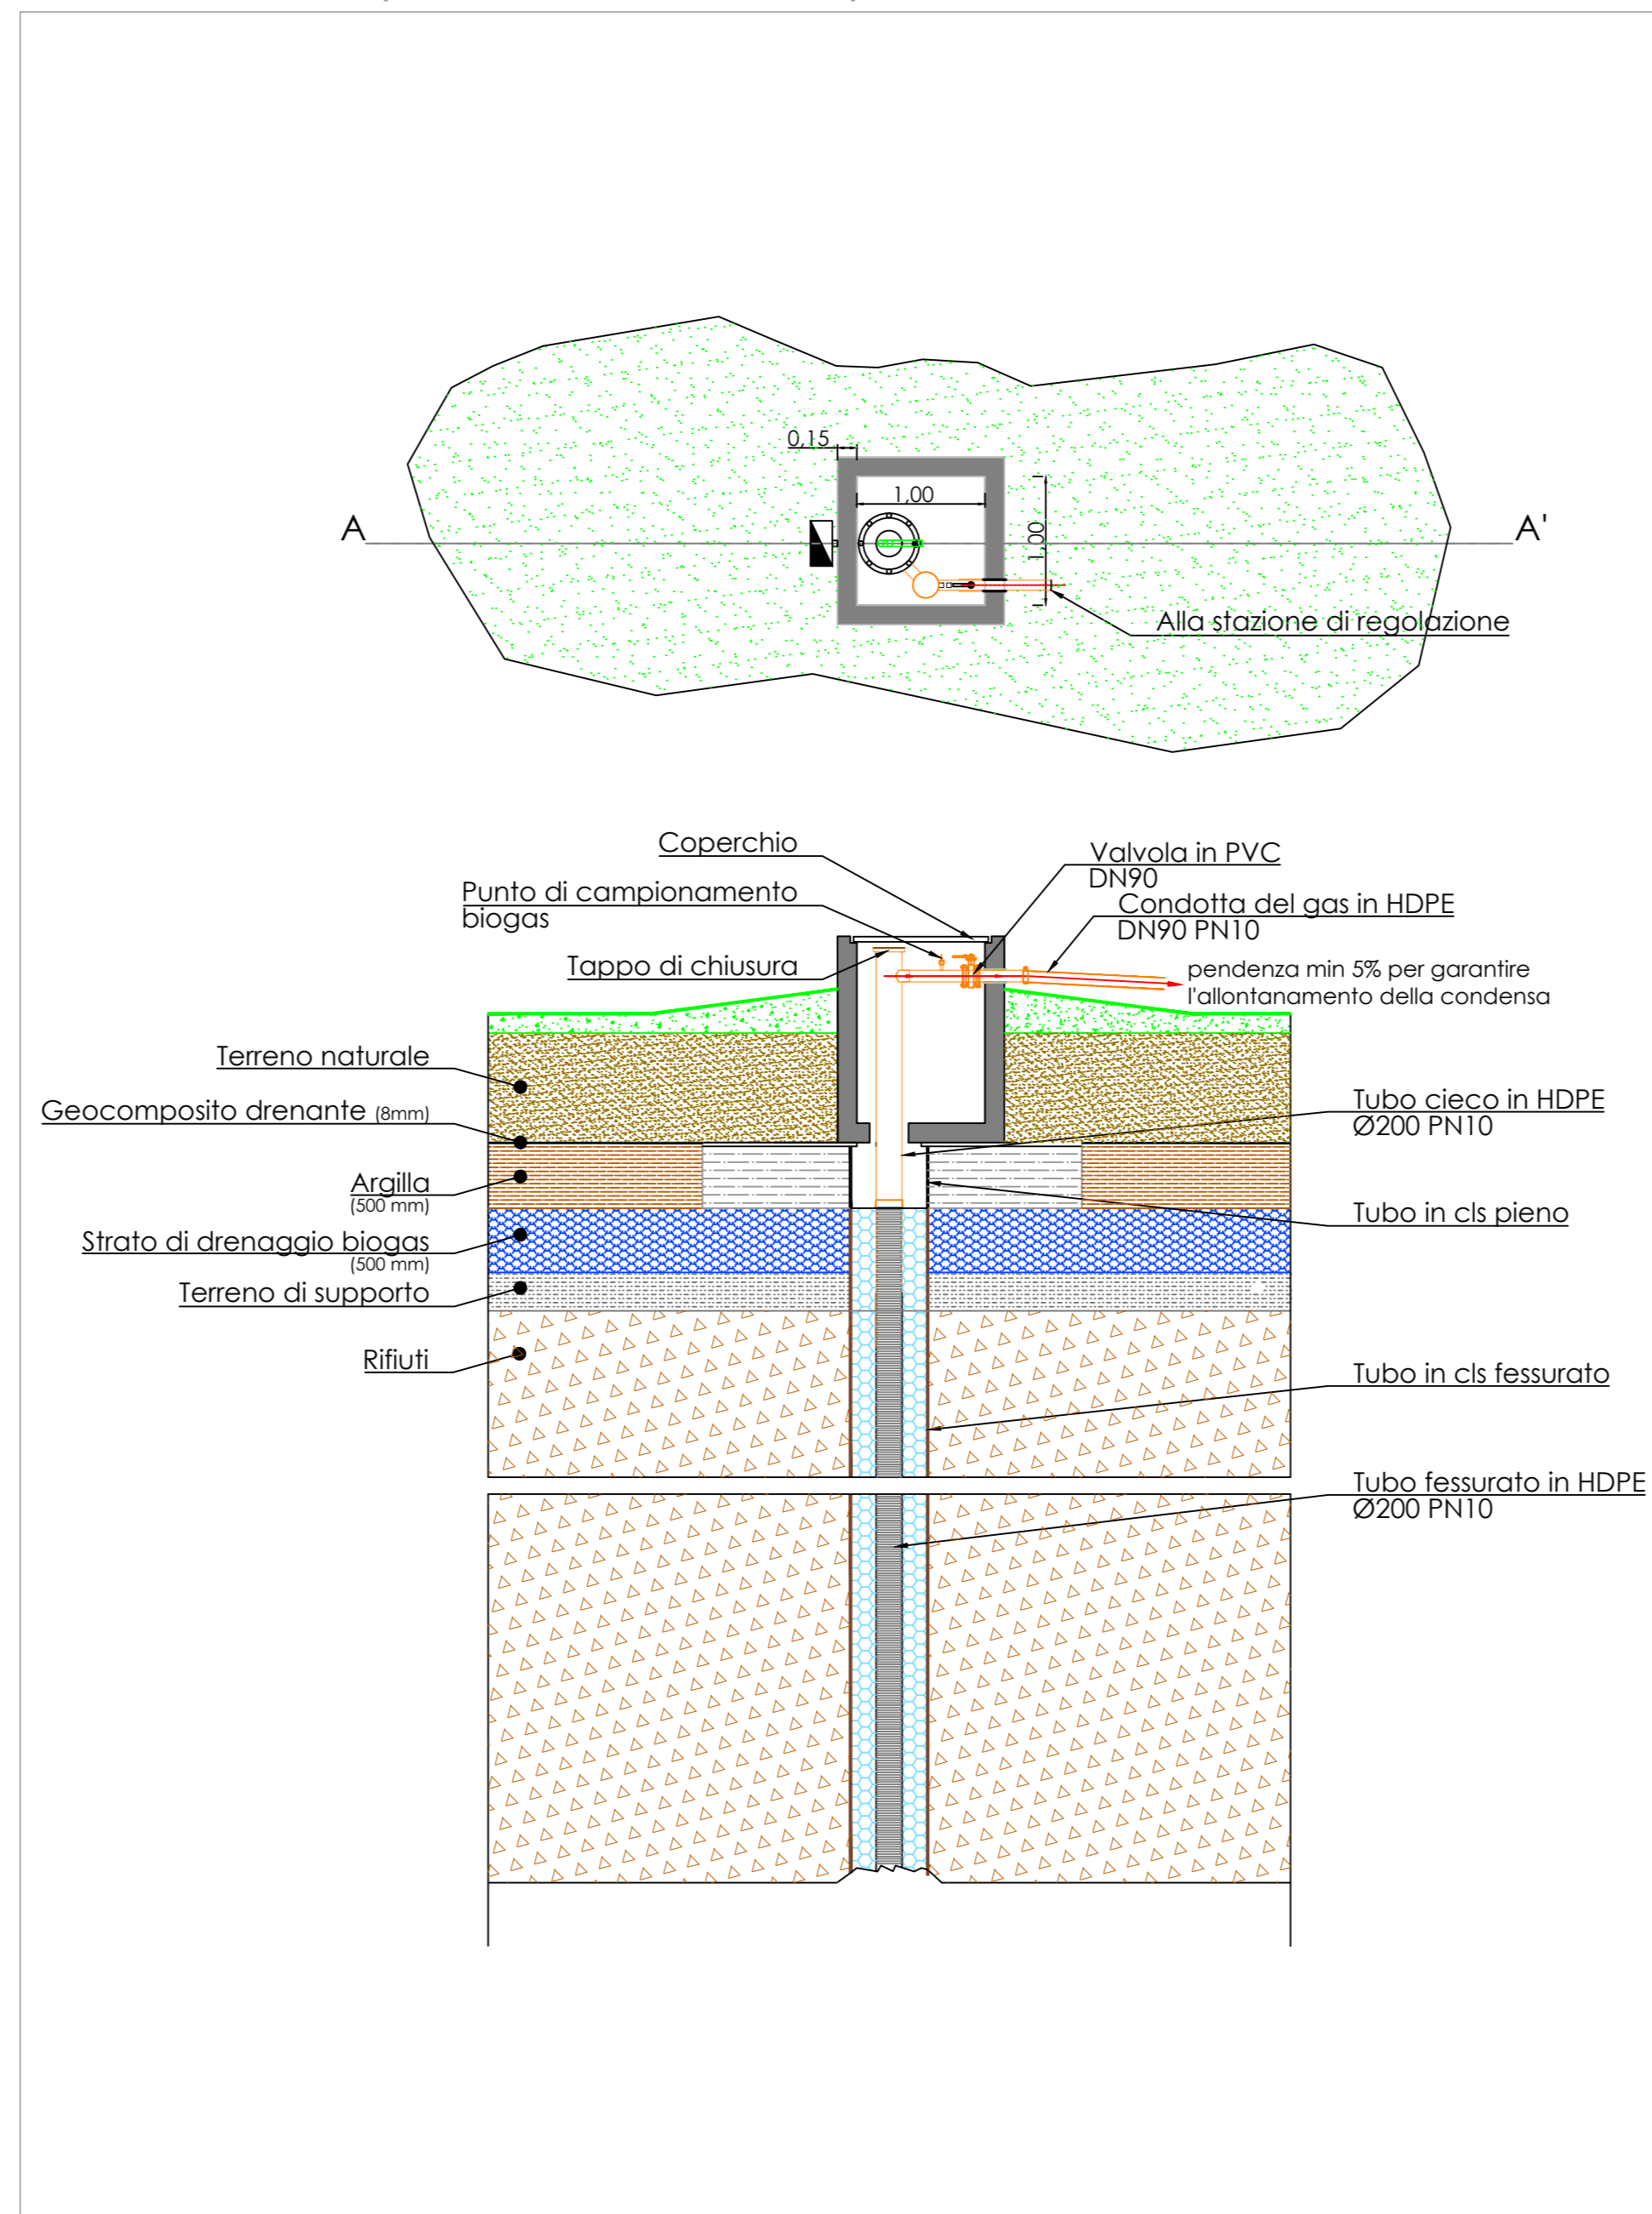


## Containers quadri di controllo e MT/BT

STATO di PROGETTO CONTAINERS | SCALA 1/50

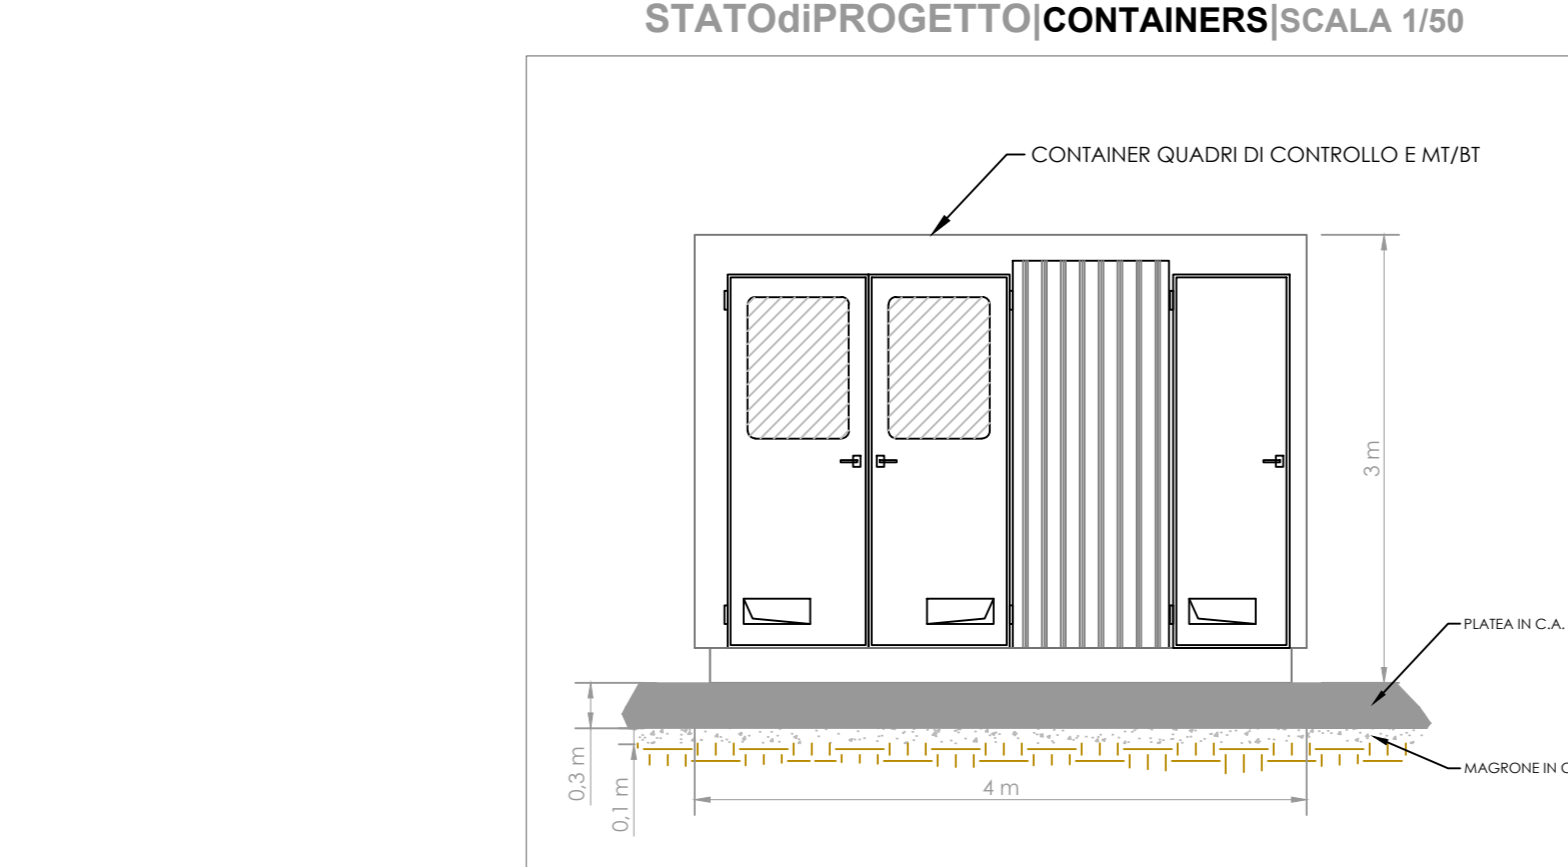

## Container cogeneratore

STATO di PROGETTO POZZO DI CAPTAZIONE BIOGAS | SCALA 1/50

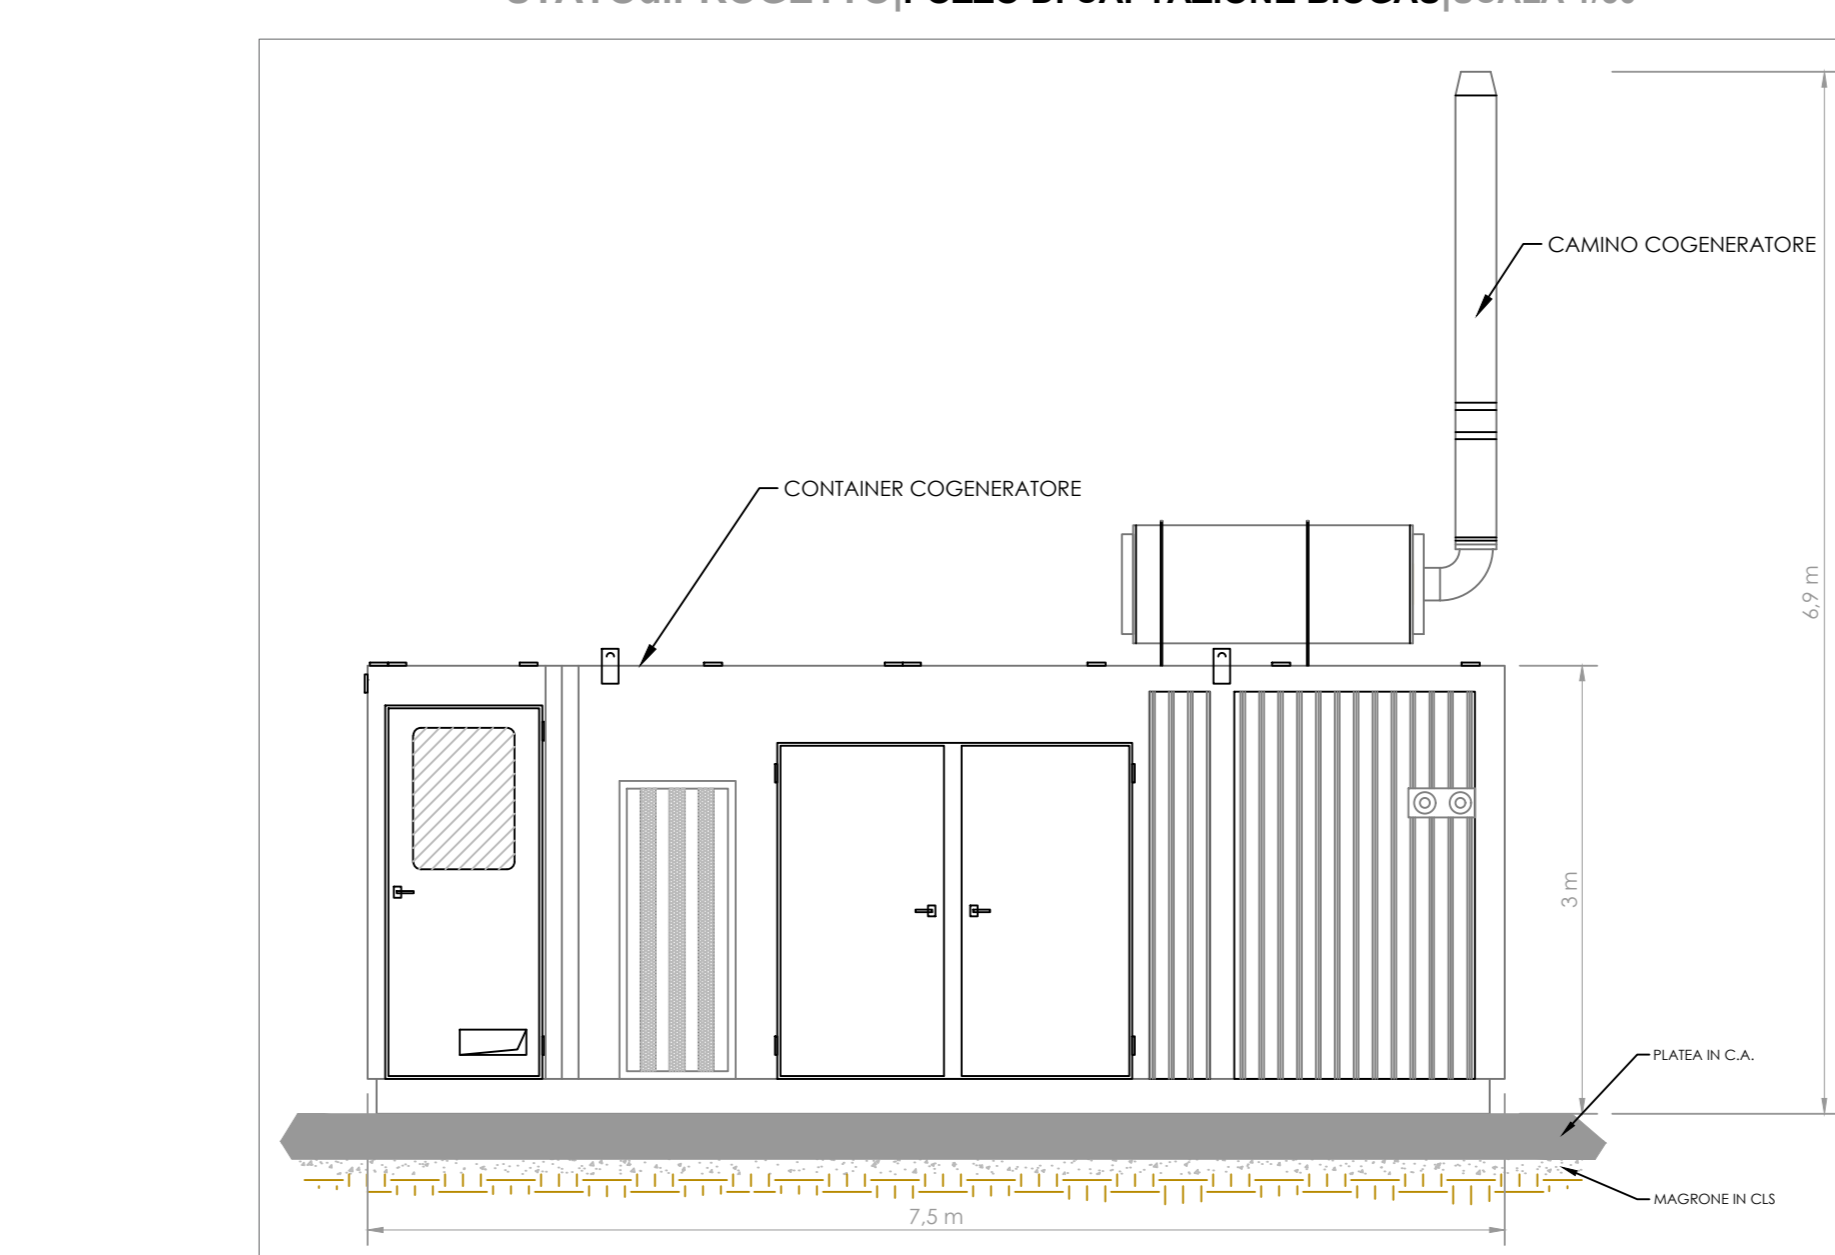

REGIONE MARCHE  
 PROVINCIA DI ASCOLI PICENO  
 COMUNE DI ASCOLI PICENO

## DISCARICA DI RIFIUTI PERICOLOSI E NON PERICOLOSI "D1 - Deposito sul o nel suolo" - allegato B D.Lgs. 152/06

### Progetto Definitivo "SORMONTO VASCA I CON RSU"

elaborato	PD_EG_15	scala	1/500 / 1/50
REV	1	STATO DI PROGETTO	
data	Set_16	Planimetria rete di captazione del biogas - Particolari impianto di captazione e trattamento	

Comittente: **G.E.T.A. SRL**  
 Via del Commercio, 20 63020 Ascoli Piceno (AP) Italy  
 Tel. +39 0733 448888 - Fax +39 0733 448889  
 Email: info@geta.it

Progettati: **Studio Tecnico Dott. Ing. Giuliano Tartaglia**  
 Via del Commercio, 20 63020 Ascoli Piceno (AP) Italy  
 Tel. +39 0733 448888 - Fax +39 0733 448889  
 Email: info@studiotecnico.it

N. REV.	DATA	DESCRIZIONE AGGIORNAMENTO	REALIZZATO	VERIFICATO
0	Giù_2016	Emissione	M. Tartaglia	G. Tartaglia
1	Set_16	Revisione a seguito di integrazioni volontarie	M. Tartaglia	G. Tartaglia
-	-	-	-	-
-	-	-	-	-