PLANIMETRIA SORMONTO VASCA I CON RSU - Ripristino ambientale - sistemazione finale

STATOdiPROGETTO|**PLANIMETRIA RIPRISTINO**|SCALA 1/500

LEGENDA PLANIMETRIA

- Recinzione
- Area rinverdimento con inerbimento
- Aree arbustive
- Essenze arboree

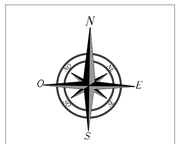

ORIENTAMENTO

Particolare: Capping definitivo, raccolta acque meteoriche

STATOdiPROGETTO|**PARTICOLARE RIPRISTINO**|SCALA 1/50

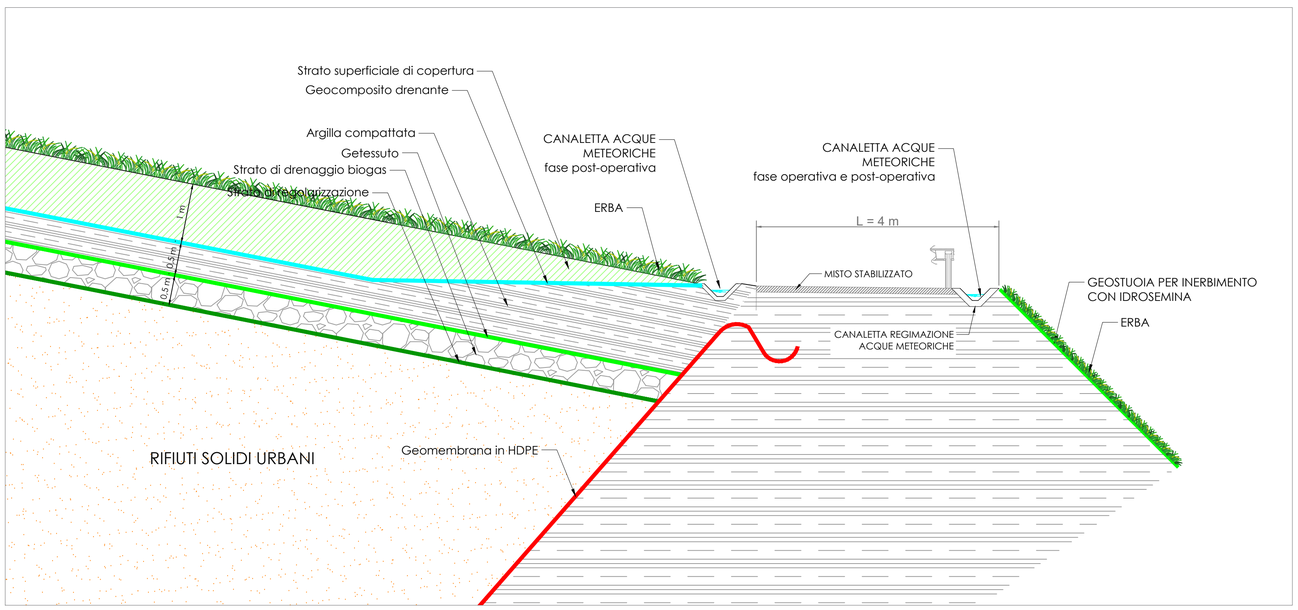

REGIONE MARCHE

PROVINCIA DI ASCOLI PICENO

COMUNE DI ASCOLI PICENO

DISCARICA DI RIFIUTI PERICOLOSI E NON PERICOLOSI
"D1 - Deposito sul o nel suolo" - allegato B D.Lgs. 152/06

Progetto Definitivo
"SORMONTO VASCA I CON RSU"

elaborato		scala
PD_EG_18	STATO DI PROGETTO Ripristino ambientale	VARIE
REV 0		
data Giu_16		

Committente

G.E.T.A. SRL
*Sede Legale_* C.so Spalossi, 7 64010 Ancarano (TE)
*Divisione Commerciale_* Via Piemonte, 26 63100 Ascoli Piceno (AP)
*Sede Operativa_* Località Alta Valle del Bretta, SNC 63100 Ascoli Piceno (AP)
*Recapiti_* tel/fax +39 0736 255013 tel sede operativa +39 0736 268184
*E-mail_* info@getasrl.it
*Web_* www.getasrl.it

Progettisti

Studio Tecnico Dott. Ing. Giuliano Tartaglia
*Indirizzo_* Via del Commercio, 30 63100 Ascoli Piceno (AP) Italy
*Recapiti_* +39 0736 343806 +39 329 0589546
*E-Mail_* giuliano.tartaglia@ciaconsulsrl.it
giuliano.tartaglia@ingpec.eu
*Web_* www.ciaconsulsrl.it

RESPONSABILE PROGETTAZIONE
DOTT. ING. GIULIANO TARTAGLIA
COLLABORATORI
DOTT. ING. MARCO TARTAGLIA
DOTT. ING. AGNESE PACI

Studio di Geologia e Geotecnica Dott. Giovanni Mancini
*Indirizzo_* Via Vidacilio, 4 63100 Ascoli Piceno (AP) Italy
*Recapiti_* +39 0736 261488 +39 339 5669889
*E-Mail_* info@geomancini.it

AGGIORNAMENTI

N. REV.	DATA	DESCRIZIONE AGGIORNAMENTO	REALIZZATO	VERIFICATO
0	Giu_2016	Emissione	M. Tartaglia	G. Tartaglia
-	-	-	-	-
-	-	-	-	-
-	-	-	-	-