



# PROFILO PALIFICATA IMPIANTO DI DISCARICA 3

STATOdiPROGETTO|AMPLIAMENTO DISCARICA 3|SCALA 1/400

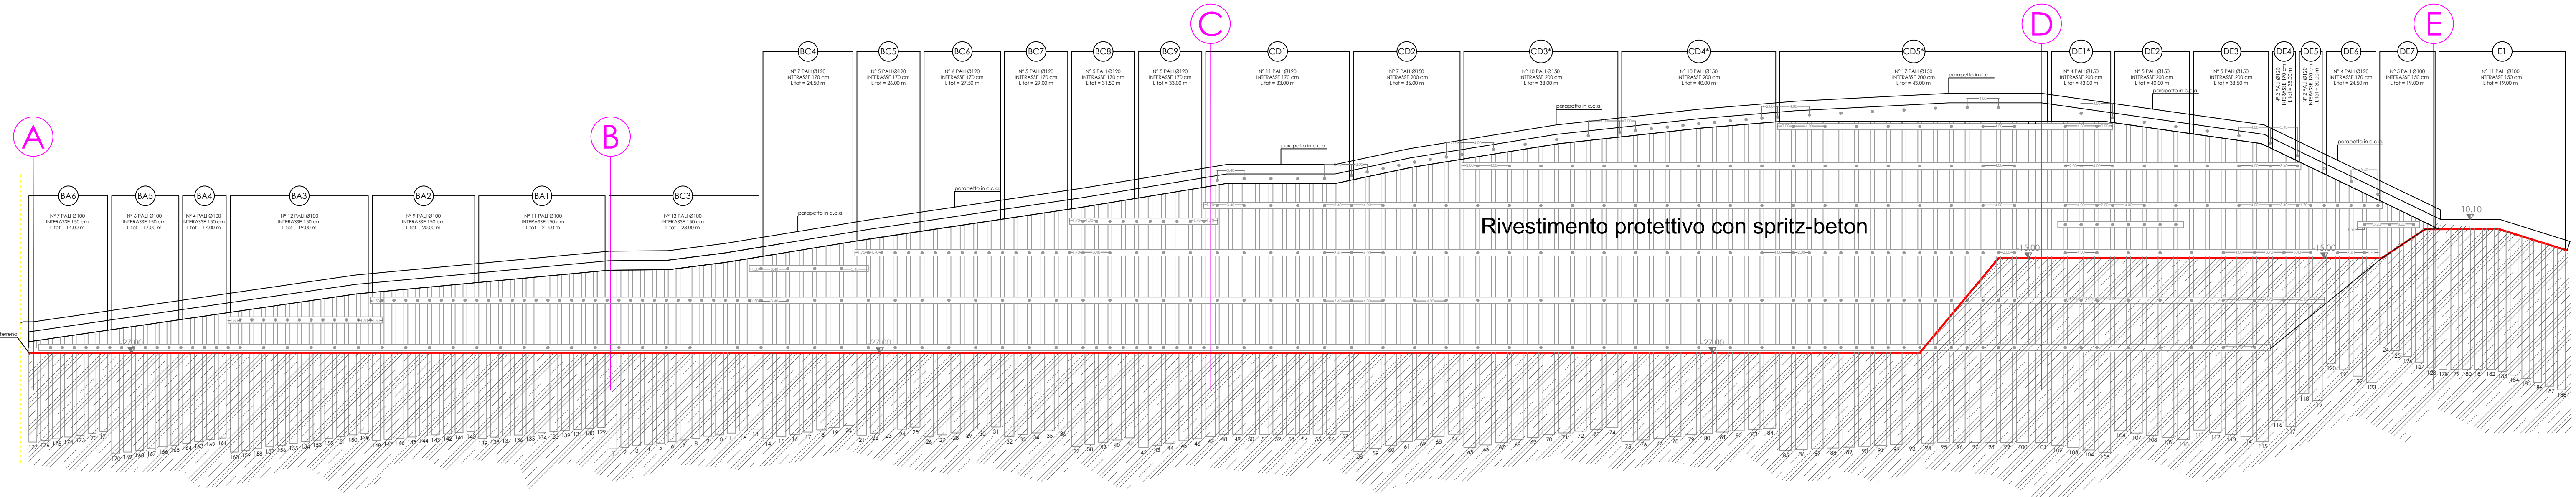


# PLANIMETRIA DI RIFERIMENTO

STATOdiPROGETTO|AMPLIAMENTO DISCARICA 3|SCALA 1/500

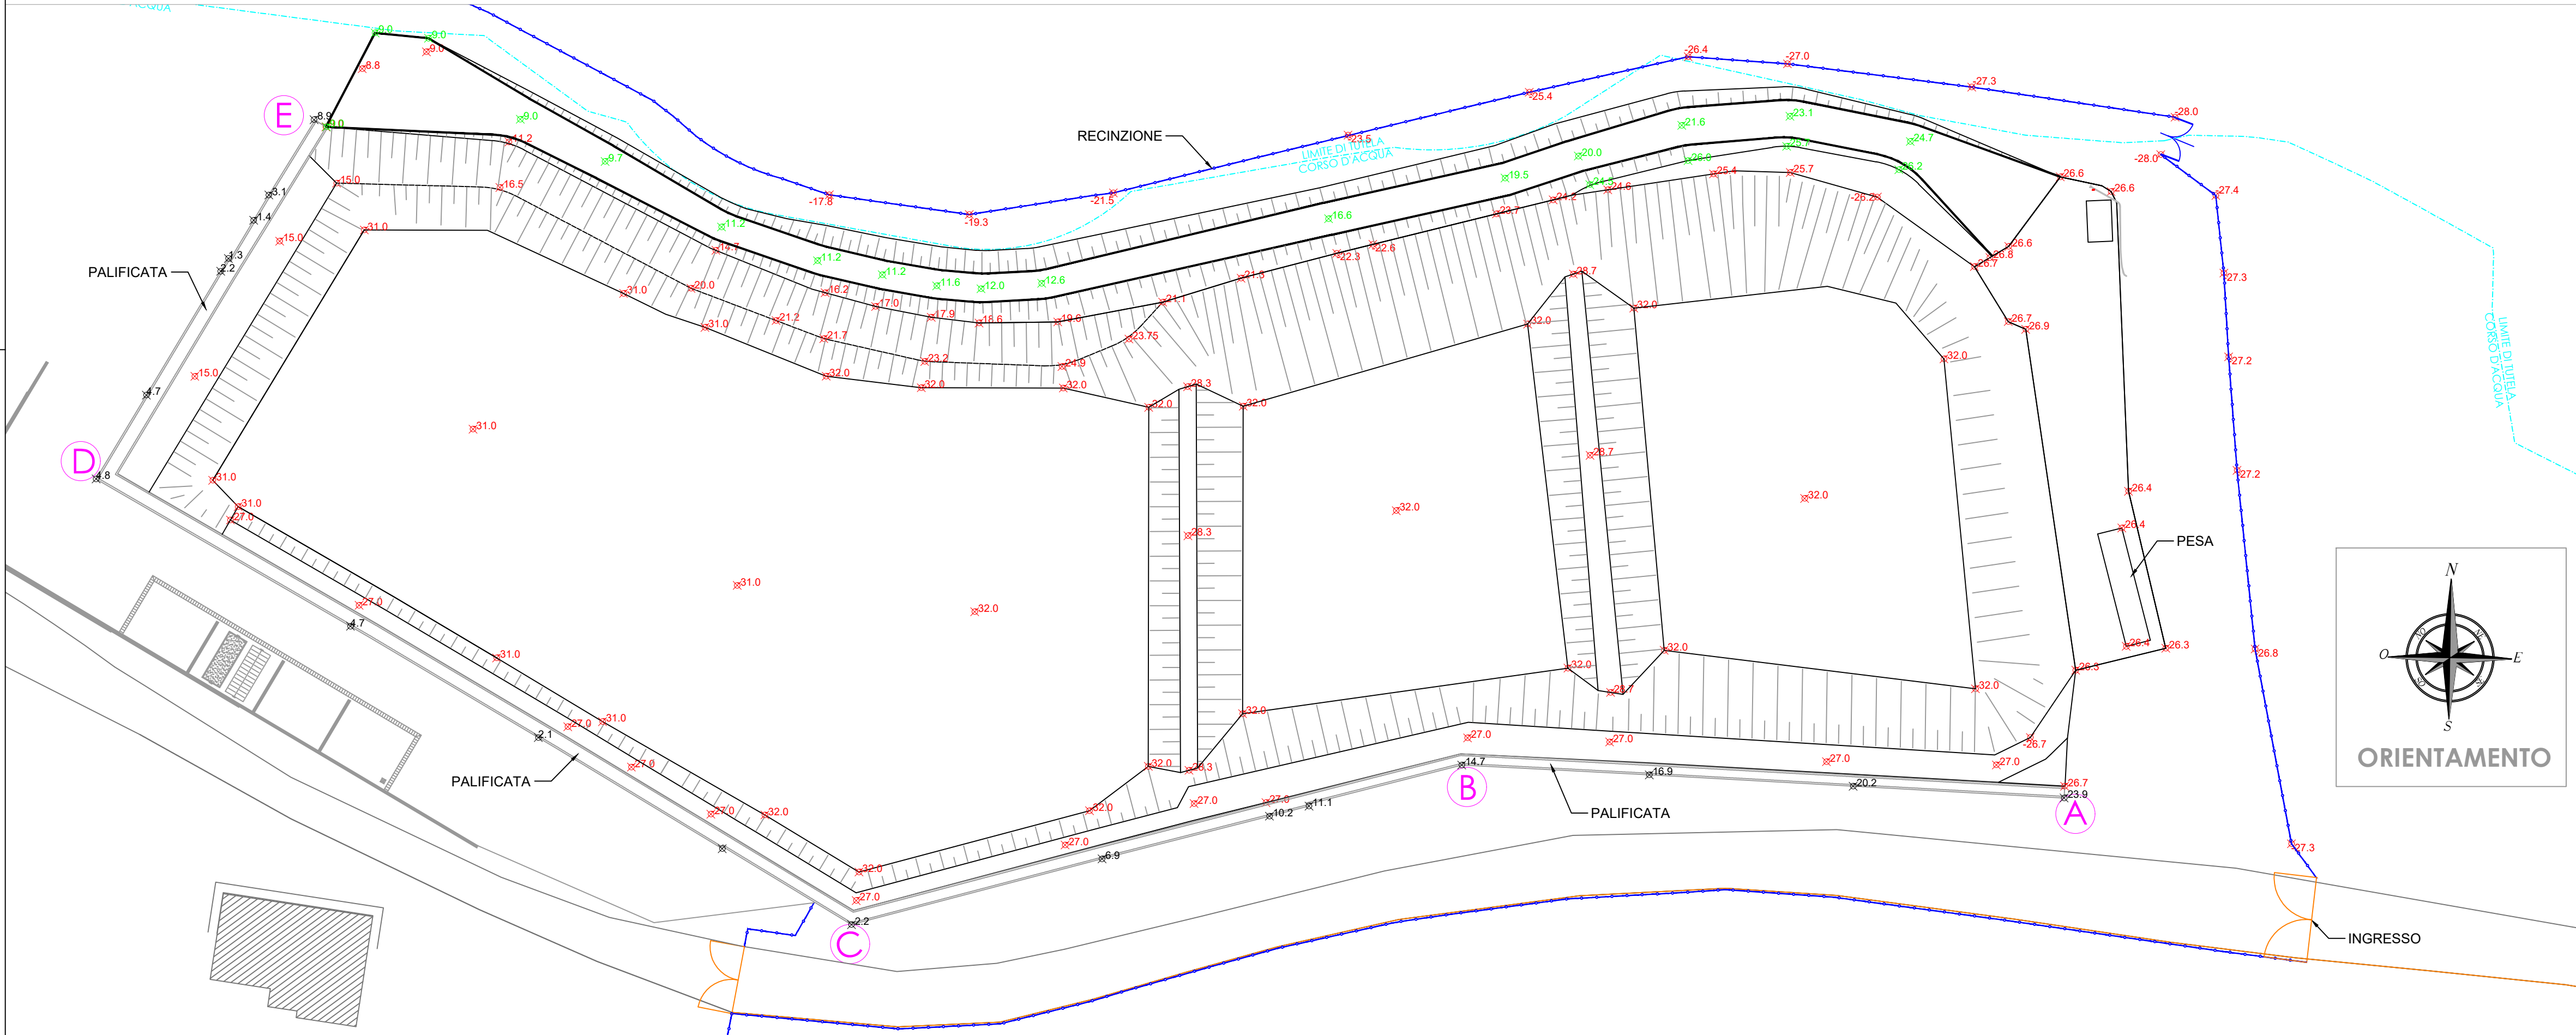


# PARTICOLARI ANCORAGGIO GEOMEMBRANA SU PALI E RIVESTIMENTO PALIFICATA CON SPRIZ BETON

STATOdiPROGETTO|AMPLIAMENTO DISCARICA 3|SCALA 1/20

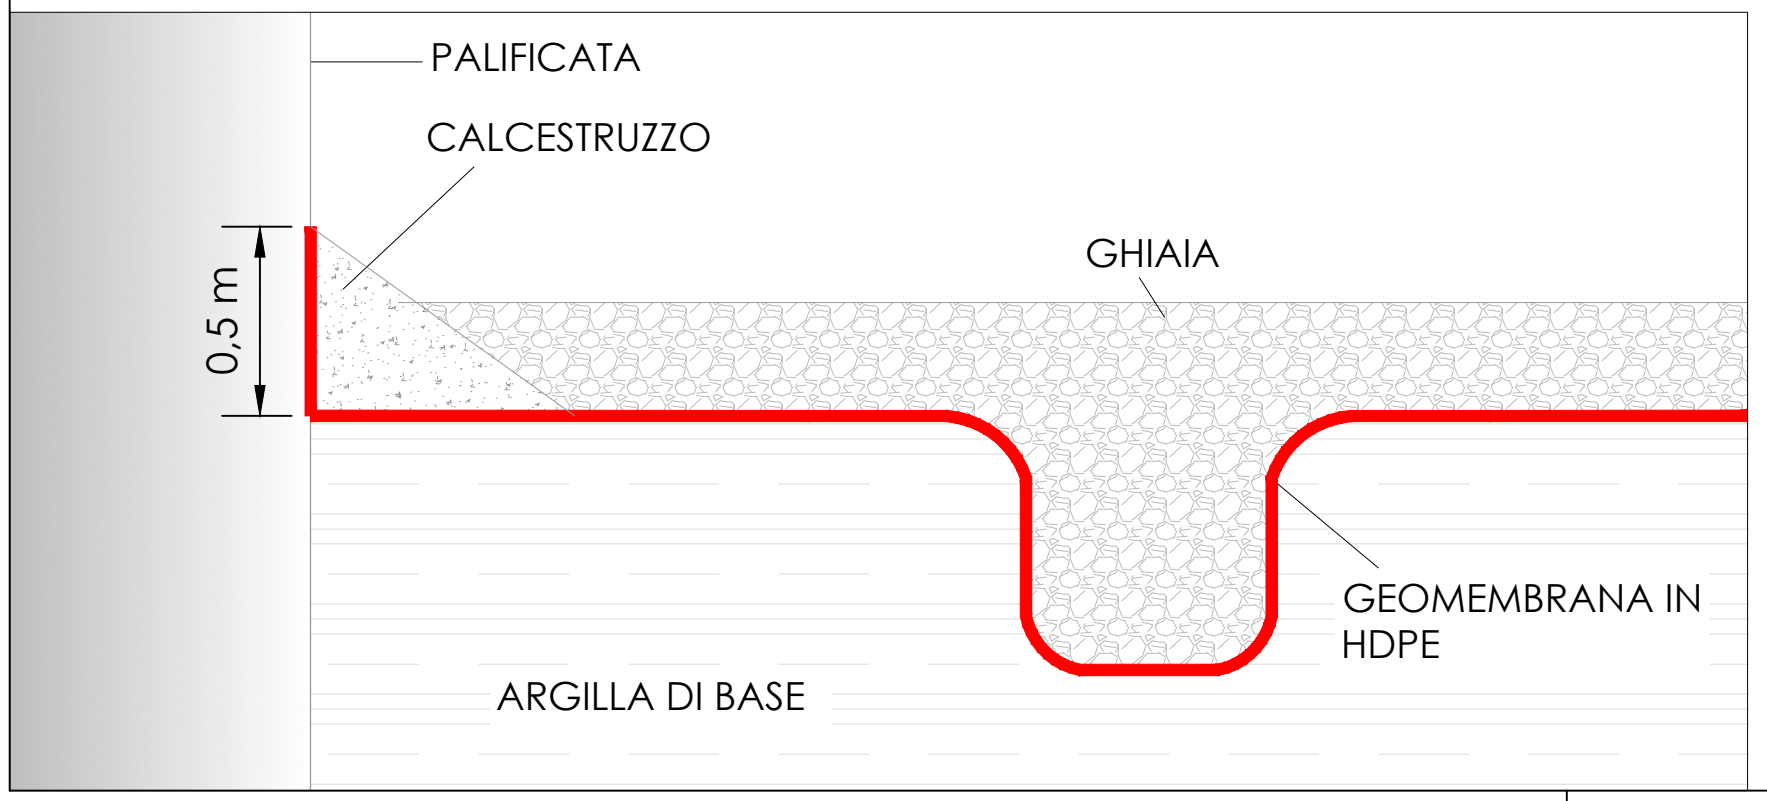

STATOdiPROGETTO|AMPLIAMENTO DISCARICA 3|SCALA 1/50

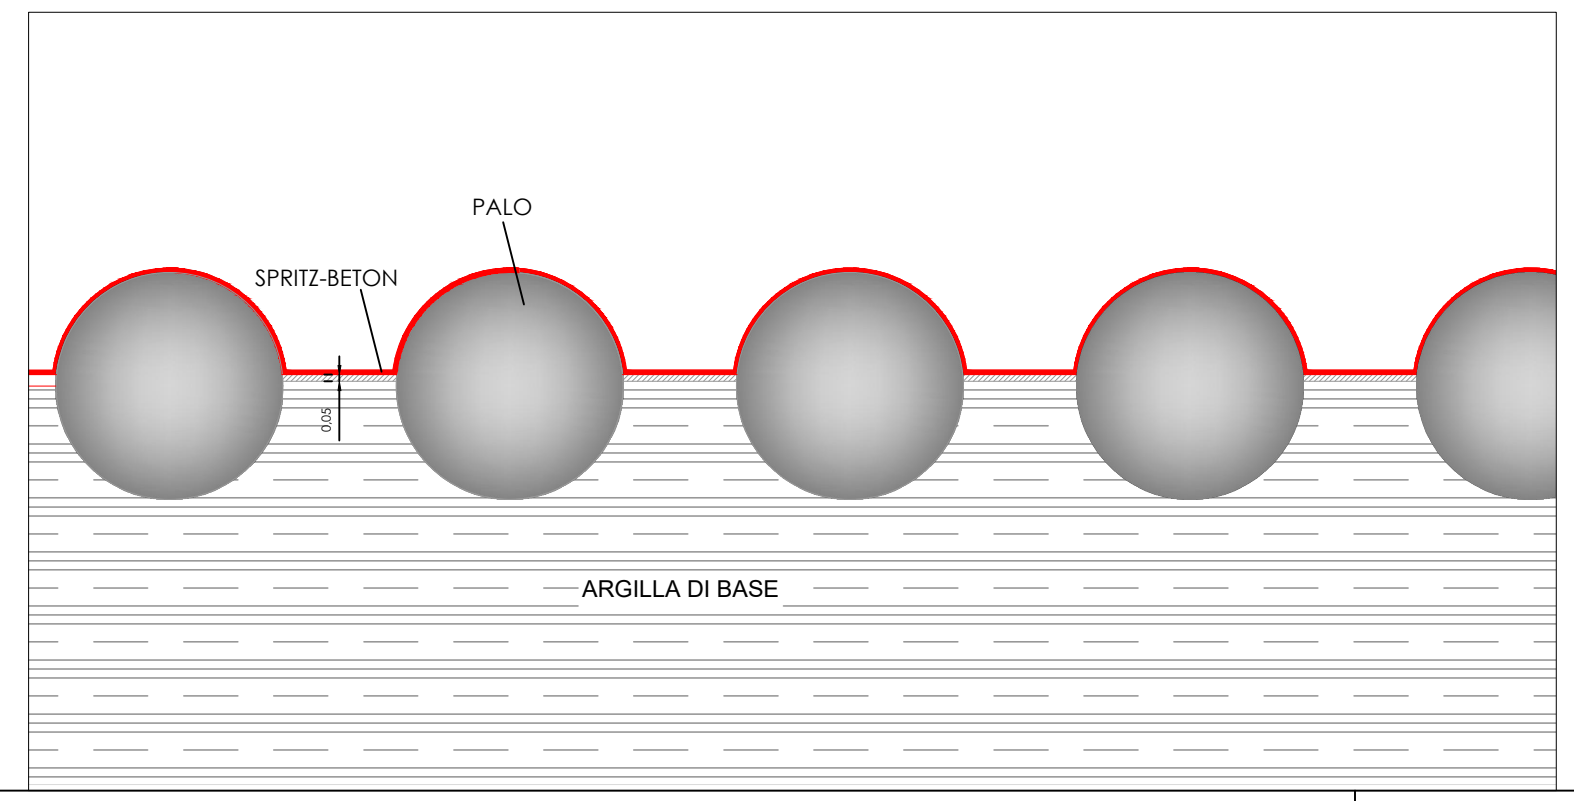

REGIONE MARCHE

PROVINCIA DI ASCOLI PICENO

COMUNE DI ASCOLI PICENO

**DISCARICA DI RIFIUTI**  
 "D1 - Deposito sul o nel suolo" - allegato B D.Lgs. 152/06

Ampliamento Discarica 3 del Polo Ecologico G.E.T.A. S.R.L.

elaborato <b>PD_EG_18</b> REV 0 data Dic_2018	STATO DI PROGETTO Profilo palificata e particolari: ancoraggio geomembrana alla base dei pali e rivestimento palificata con spritz beton	scala Varie
---	--	----------------

Committente

**G.E.T.A. SRL**  
 Sede Legale  
 Divisione Commerciale  
 SpA Operativa  
 P.le Europa  
 E-mail  
 Web

Corso Salaria, 7 00100 Anagnina (LT)  
 Via Piave, 26 03100 Ascoli Piceno (AP)  
 Località Villa Verde del Biondo, 2002 03100 Ascoli Piceno (AP)  
 Tel/Fax +39 0736 255113 tel. sede operativa +39 0736 258184  
 info@geta.it  
 www.geta.it

Progettisti

**CIA CONSUL INGEGNERIA SRL**  
 Indirizzo Via del Commercio, 30 63100 Ascoli Piceno (AP) Italy  
 Recapiti +39 0736 343804 - +39 3206980555  
 E-Mail ciaoconsul.ingegneria@gmail.com  
 ciaoconsul.ingegneria@pec.it

**STUDIO DI GEOLOGIA E GEOTECNICA DOTT. GIOVANNI MANCINI**  
 Indirizzo Via Vitacchio, 4 63100 Ascoli Piceno (AP) Italy  
 Recapiti +39 0736 261488 - +39 339 5569889  
 E-Mail info@geomancini.it

N. REV.	DATA	DESCRIZIONE AGGIORNAMENTO	REALIZZATO	VERIFICATO
0	Dic_2018	Emissione	M. Tartaglia	G. Tartaglia
-	-	-	-	-
-	-	-	-	-
-	-	-	-	-