Committente:

G.E.T.A. S.r.l.

Località:

Provincia di Ascoli Piceno
Comune di Ascoli Piceno (AP), Località Alto Bretta

Progetto:

AMPLIAMENTO DISCARICA 3 DEL POLO ECOLOGICO G.E.T.A. S.R.L.
PROGETTO DEFINITIVO

Titolo elaborato:	Numero elaborato:
CARTA MORFOLOGICA	VIA_ALL_REL_05_02

Rev.	Data	Descrizione	Redatto	Controllato	Approvato
0	Dic_2018	Emissione	Geol. Morena D'Angelo	Geol. Giovanni Mancini	Geol. Giovanni Mancini
1					
2					
3					
4					

Progettazione e e impatto ambientale:

formazione sicurezza ambiente edilizia
CIA CONSULI INGEGNERIA Srl

Geologia e indagini:
GEOLOGIA PER IL TERRITORIO
STUDIO DI GEOLOGIA E GEOTECNICA
DOTT. GEOL. Giovanni Mancini

ORDINE DEI GEOLOGI DELLE MARCHE
Giovanni MANCINI
Geologo Specialista
N. 73
ALBO SEZIONE A

CARTA GEOMORFOLOGICA DI DETTAGLIO SCALA 1 : 1.000

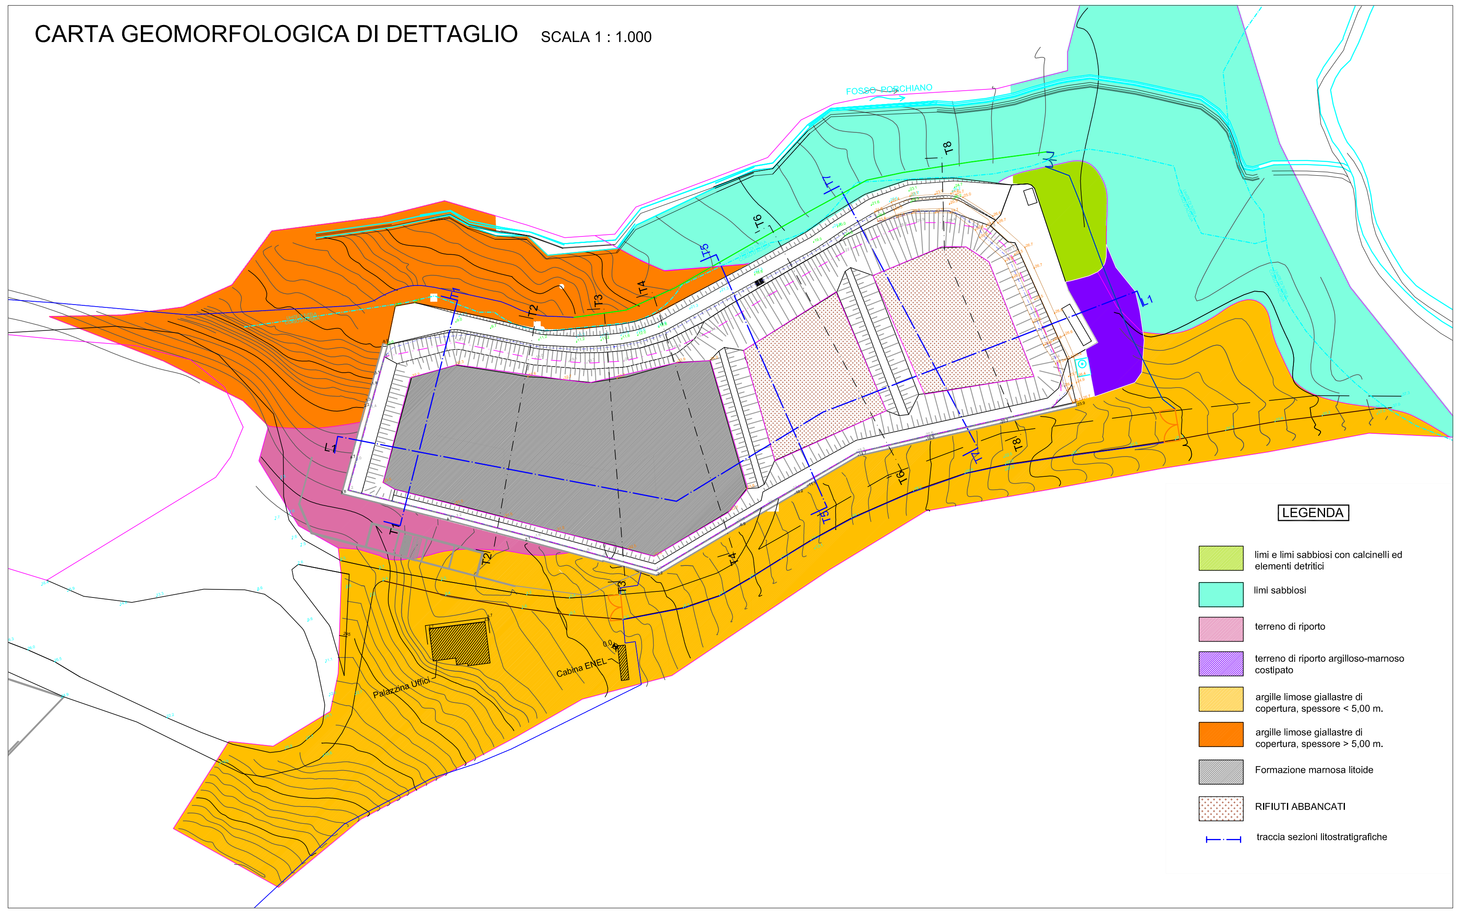

SEZIONE LITO-STRATIGRAFICA T1

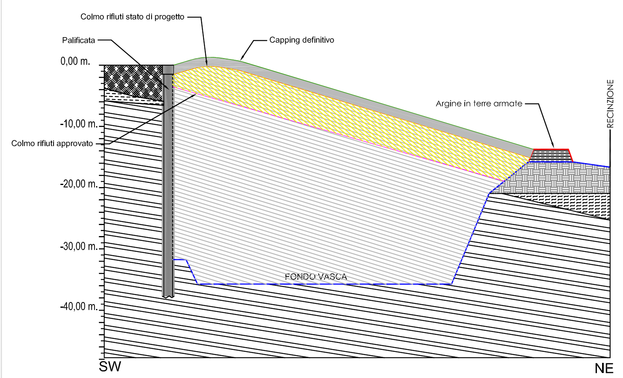

SEZIONE LITO-STRATIGRAFICA T5

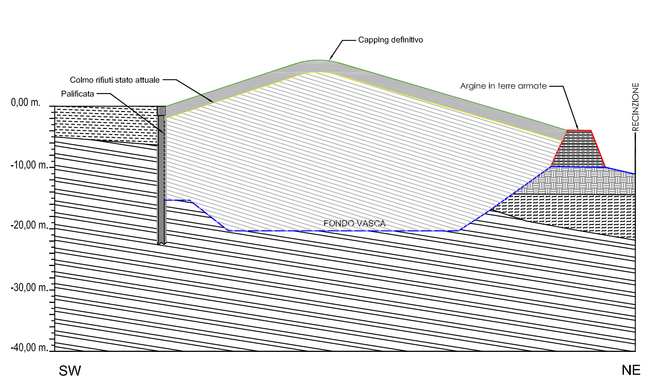

SEZIONE LITO-STRATIGRAFICA T7

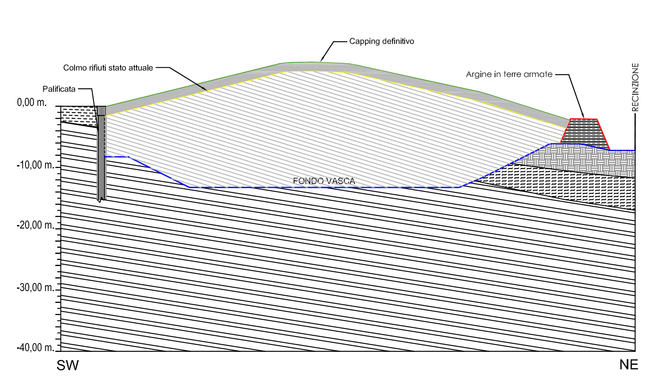
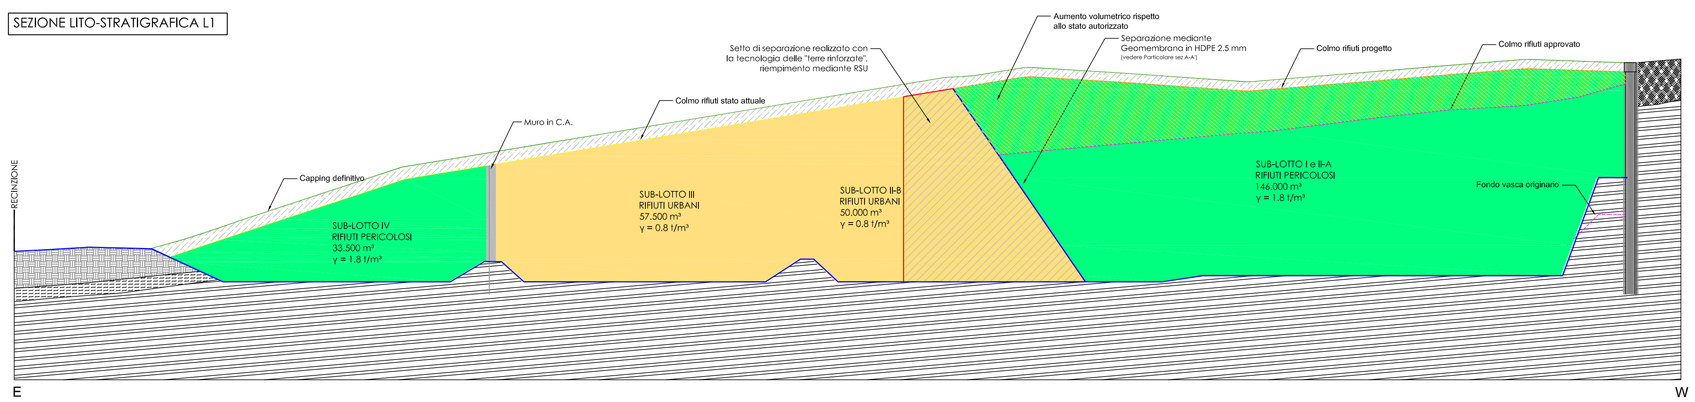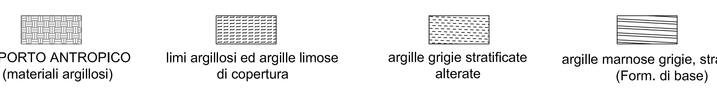
SEZIONE LITO-STRATIGRAFICA L1