

Direzione Operativa Infrastrutture

Direzione Operativa Infrastrutture Territoriale Ancona

S.O. Ingegneria

Il Responsabile



Spett.le **Provincia di Ascoli Piceno**

Settore II Tutela e Valorizzazione
Ambientale

pec: provincia.ascoli@emarche.it

p.c. **Unità Territoriale di Ancona**

Via G. Marconi, 44

60125 Ancona

p.c. **Energy Boost S.r.l.**

pec: energyboosts.s.r.l.@legalmail.it

Oggetto: Prat. n. 990857 – “Procedimento autorizzatorio unico (PAU). Ditta ENERGY BOOST SRL. Impianto di messa in riserva (R13) e recupero (R12 – R4 – R5) di rifiuti non pericolosi ai sensi dell’art.208 del D.Lgs 152/2006 e s.m.i. in via del Commercio nel Comune di Ascoli Piceno. Avviso di indizione conferenza di servizi in forma simultanea e modalità sincrona (art.14 legge 241/1990 e s.m.i.) per il 03/09/2025.

Allegati: Recapiti Riferimento e Tav-11-fascia-di-rispetto-ferrovia;

In relazione all’istanza relativa ai lavori di cui in oggetto, visti gli elaborati integrativi trasmessi richiesti con nota cui prot. RFI.DOIT.AN.ING\A0011\P\2025\0000070 del 18/08/2025, si esprime per quanto di competenza, parere favorevole di massima.

L’autorizzazione ai sensi del DPR 753/80 è subordinata alle seguenti prescrizioni/adempimenti:

- 1) Effettuazione sopralluogo con l’Unità Territoriale di competenza prendendo diretti accordi con il Responsabile del Reparto TGL/CUM di riferimento (recapiti allegati alla presente), al termine del quale sarà redatto il verbale contenente tutte le prescrizioni in materia di sicurezza ferroviaria;
- 2) pagamento dell’importo di € 250,00 e salvo conguaglio finale per spese di assistenza agenti RFI per intervento di ripristino, esclusivamente a mezzo bonifico bancario (nella causale indicare il numero 990857AN) sulla Banca Intesa San Paolo (IBAN IT64A0306905000100000014925) intestato a “Rete Ferroviaria Italiana S.p.A. – Autorizzazioni in deroga”, a seguito di ricevimento di apposita

e-mail: g.alcini@rfi.it
pec: rfi-dpr-dtp.an.ing@pec.rfi.it
cell. 313 802 6474

Via Marconi, 44 – 60125 Ancona

Rete Ferroviaria Italiana S.p.A. - Gruppo Ferrovie dello Stato Italiane
Società con socio unico soggetta all’attività di direzione e coordinamento di
Ferrovie dello Stato Italiane S.p.A. a norma dell’art. 2497 sexies del
cod. civ. e del D.Lgs. n. 112/2015

Sede legale: Piazza della Croce Rossa, 1 - 00161 Roma
Cap. Soc. euro 31.536.472.466,00 Iscritta al Registro delle Imprese di Roma
Cod. Fisc. 01585570581 e P. Iva 01008081000 - R.E.A. 758300



fattura elettronica. Nel caso che Codesto Ente/Società benefici del regime SPLIT PAYMENT, l'importo andrà versato al netto d'IVA;

Il codesto parere favorevole non costituisce autorizzazione ai sensi dell'art. 58 del DPR 753/80.

Distinti saluti

Nicola Aquilanti
Nicola Aquilanti

e-mail: g.alcini@rfi.it
pec: rfi-dpr-dtp.an.ing@pec.rfi.it
cell. 313 802 6474

Via Marconi, 44 – 60125 Ancona

Rete Ferroviaria Italiana S.p.A. - Gruppo Ferrovie dello Stato Italiane
Società con socio unico soggetta all'attività di direzione e coordinamento di
Ferrovie dello Stato Italiane S.p.A. a norma dell'art. 2497 sexies del
cod. civ. e del D.Lgs. n. 112/2015

Sede legale: Piazza della Croce Rossa, 1 - 00161 Roma
Cap. Soc. euro 31.536.472.466,00 Iscritta al Registro delle Imprese di Roma
Cod. Fisc. 01585570581 e P. Iva 01008081000 – R.E.A. 758300





PROVINCIA DI ASCOLI PICENO

Protocollo N. 0025496 in data 16/12/2025 13:19

Sezione PROT - PROTOCOLLO GENERALE



Tipologia

PROTOCOLLO IN ARRIVO

Oggetto

Prat. n. 990857 - "Procedimento autorizzatorio unico (PAU). Ditta ENERGY BOOST SRL. Impianto di messa in riserva (R13) e recupero (R12 - R4 - R5) di rifiuti non pericolosi ai sensi dell'art.208 del D.Lgs 152/2006 e s.m.i. in via del Commercio nel Comune di Ascoli Piceno. Avviso di indizione conferenza di servizi in forma simultanea e modalita' sincrona (art.14 legge 241/1990 e s.m.i.) per il 03/09/2025. [RFI.DOT.AN.ING\Pr\P\2025\0002604]

Protocollo Mittente

Numero 0002604 del 16/12/2025

Classificazione da Titolaro

Titolo: 17 - Tutela dell'ambiente - Aree protette e Parchi Naturali

Classe: 8 - Smaltimento rifiuti

Sottoclasse: X - GENERICO

Mittente

RFI-DPR-DTP.AN.ING@PEC.RFI.IT - Mezzo posta: POSTA ELETTRONICA

Allegati




Il presente Documento contiene al suo interno il seguente Allegato:

1. Postacert.eml

Impronta: A3E19C185D9FD974FFE3B57A104DB2B19EFA6C86AC5A2A34B9041AE24BB1A9CF; Algoritmo: SHA-256

- RFI.DOT.AN.ING\Pr\2025\0002604_1.pdf
- RFI.DOT.AN.ING\Pr\2025\0002604_2.zip

 APRIRE IL DOCUMENTO CON UN LETTORE PDF, PER ACCEDERE ALLA SUA SEZIONE INTERNA DEGLI ALLEGATI

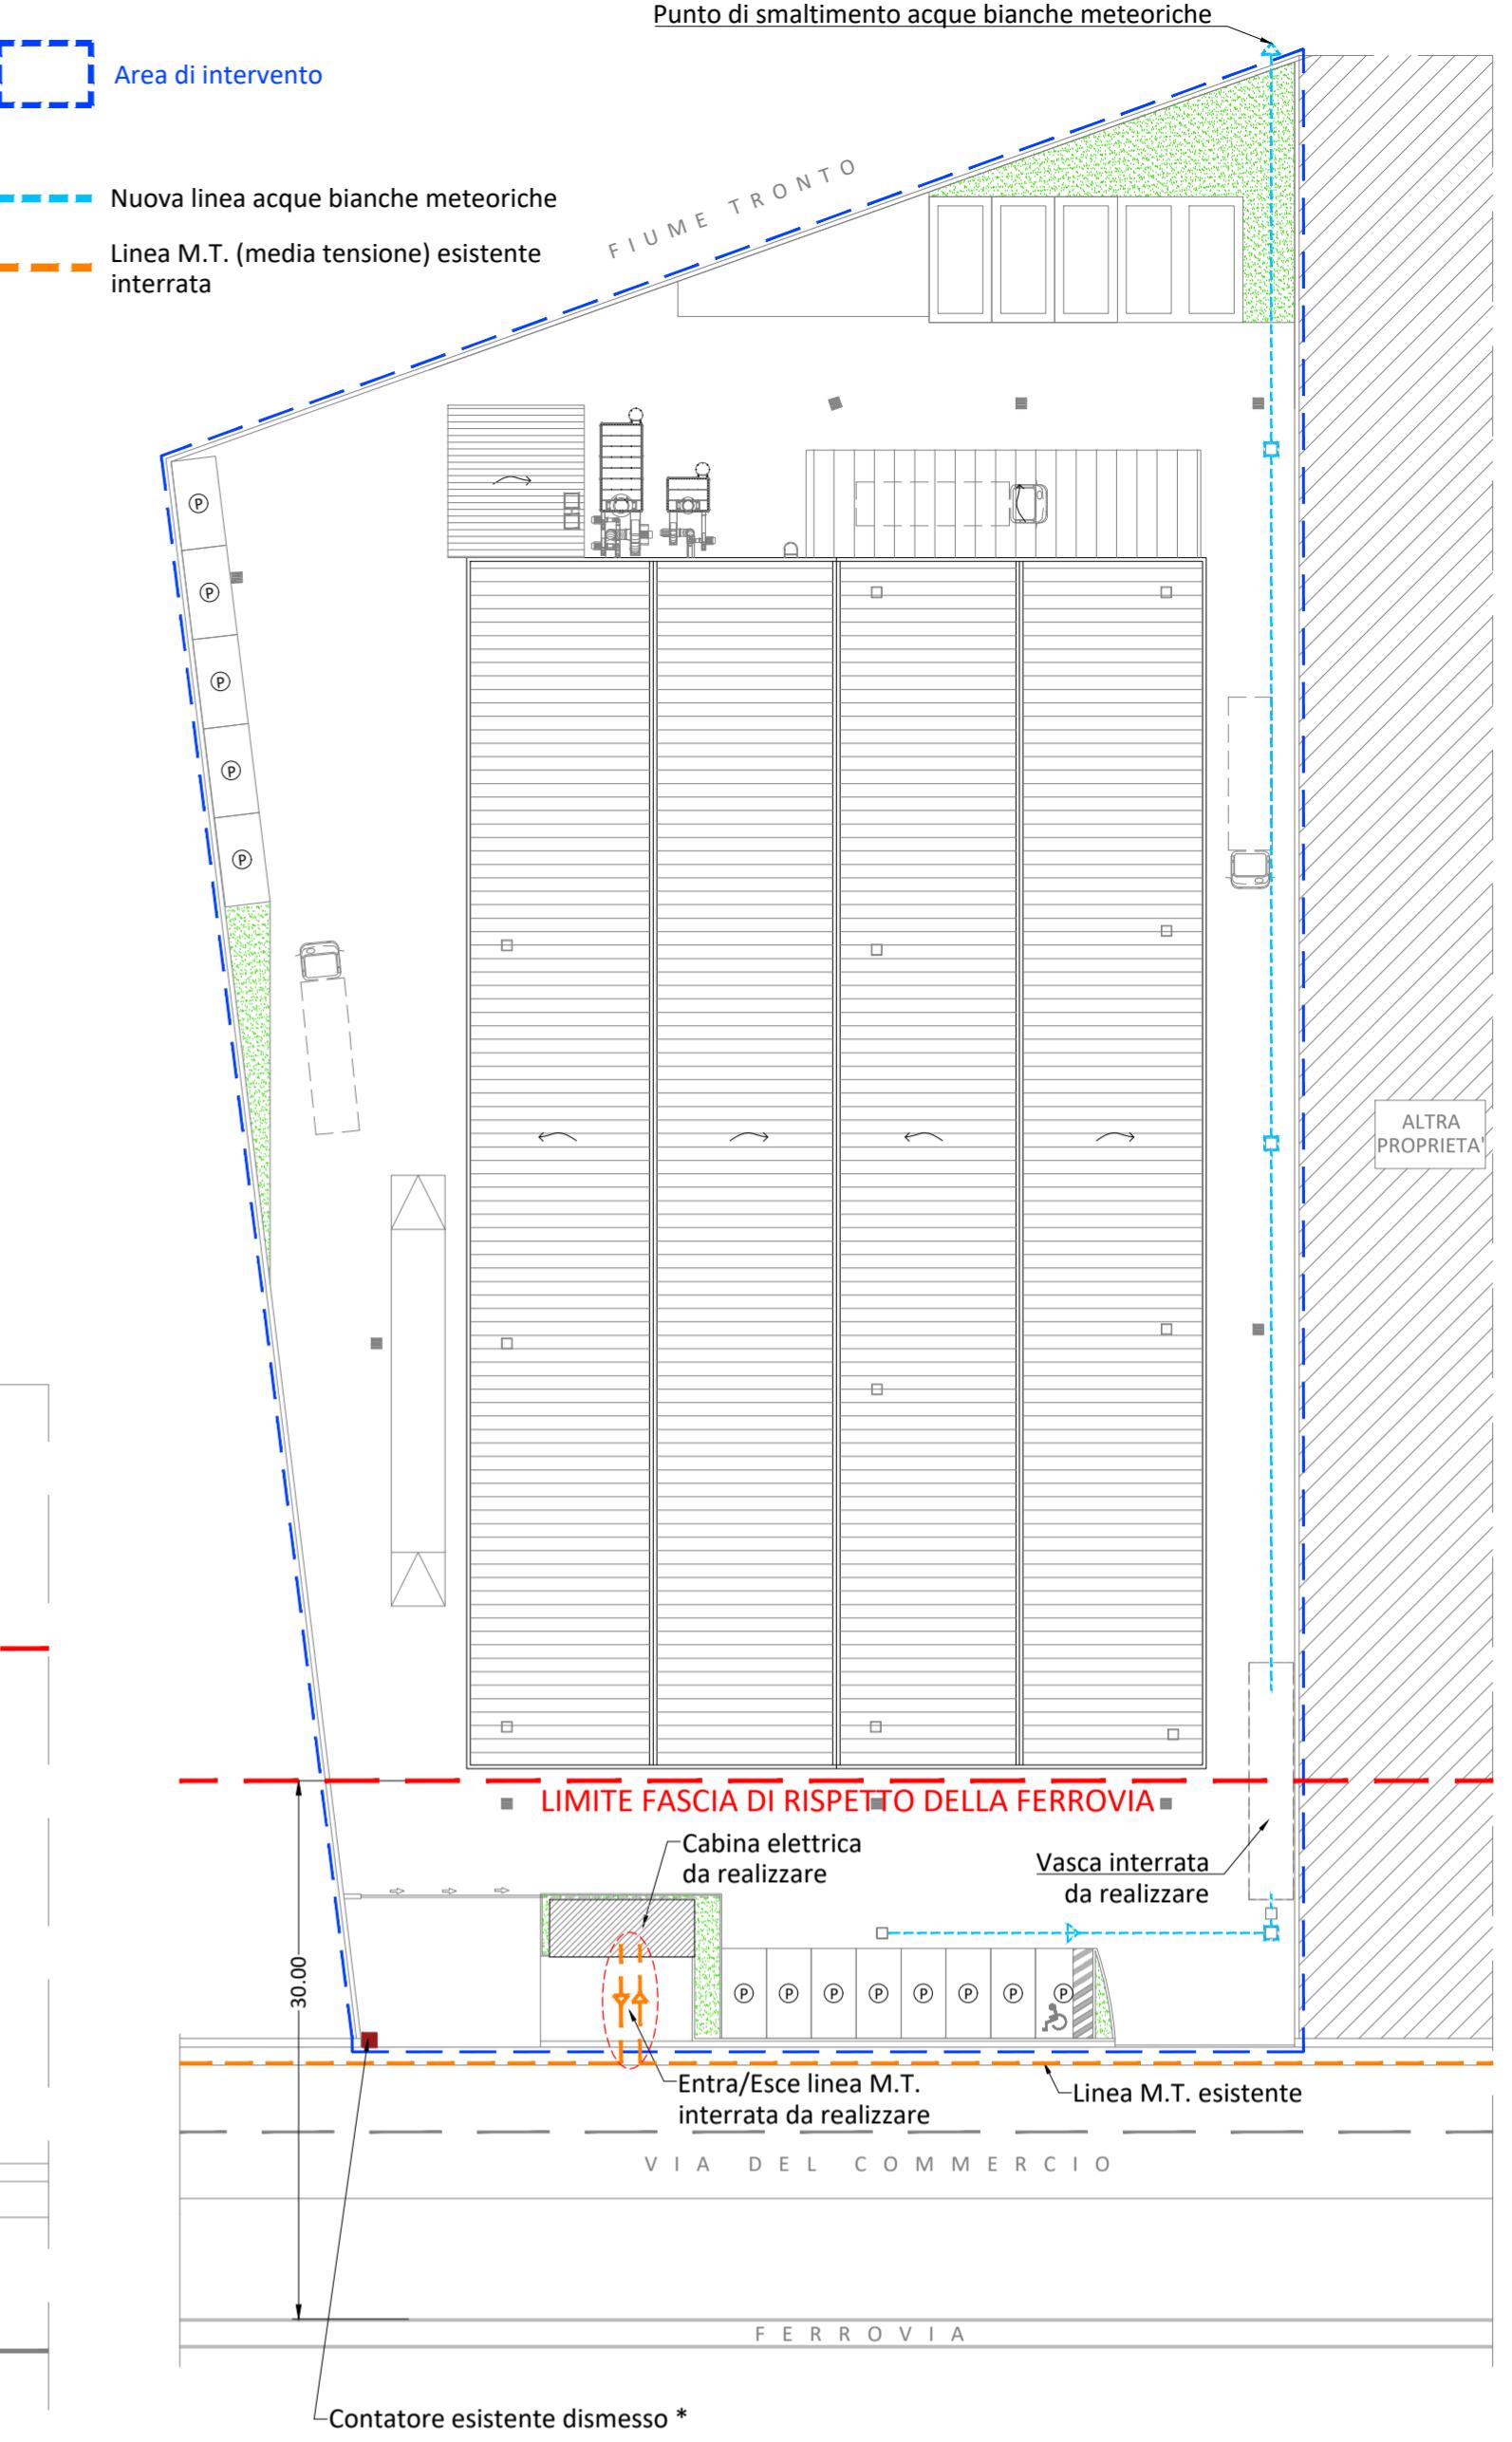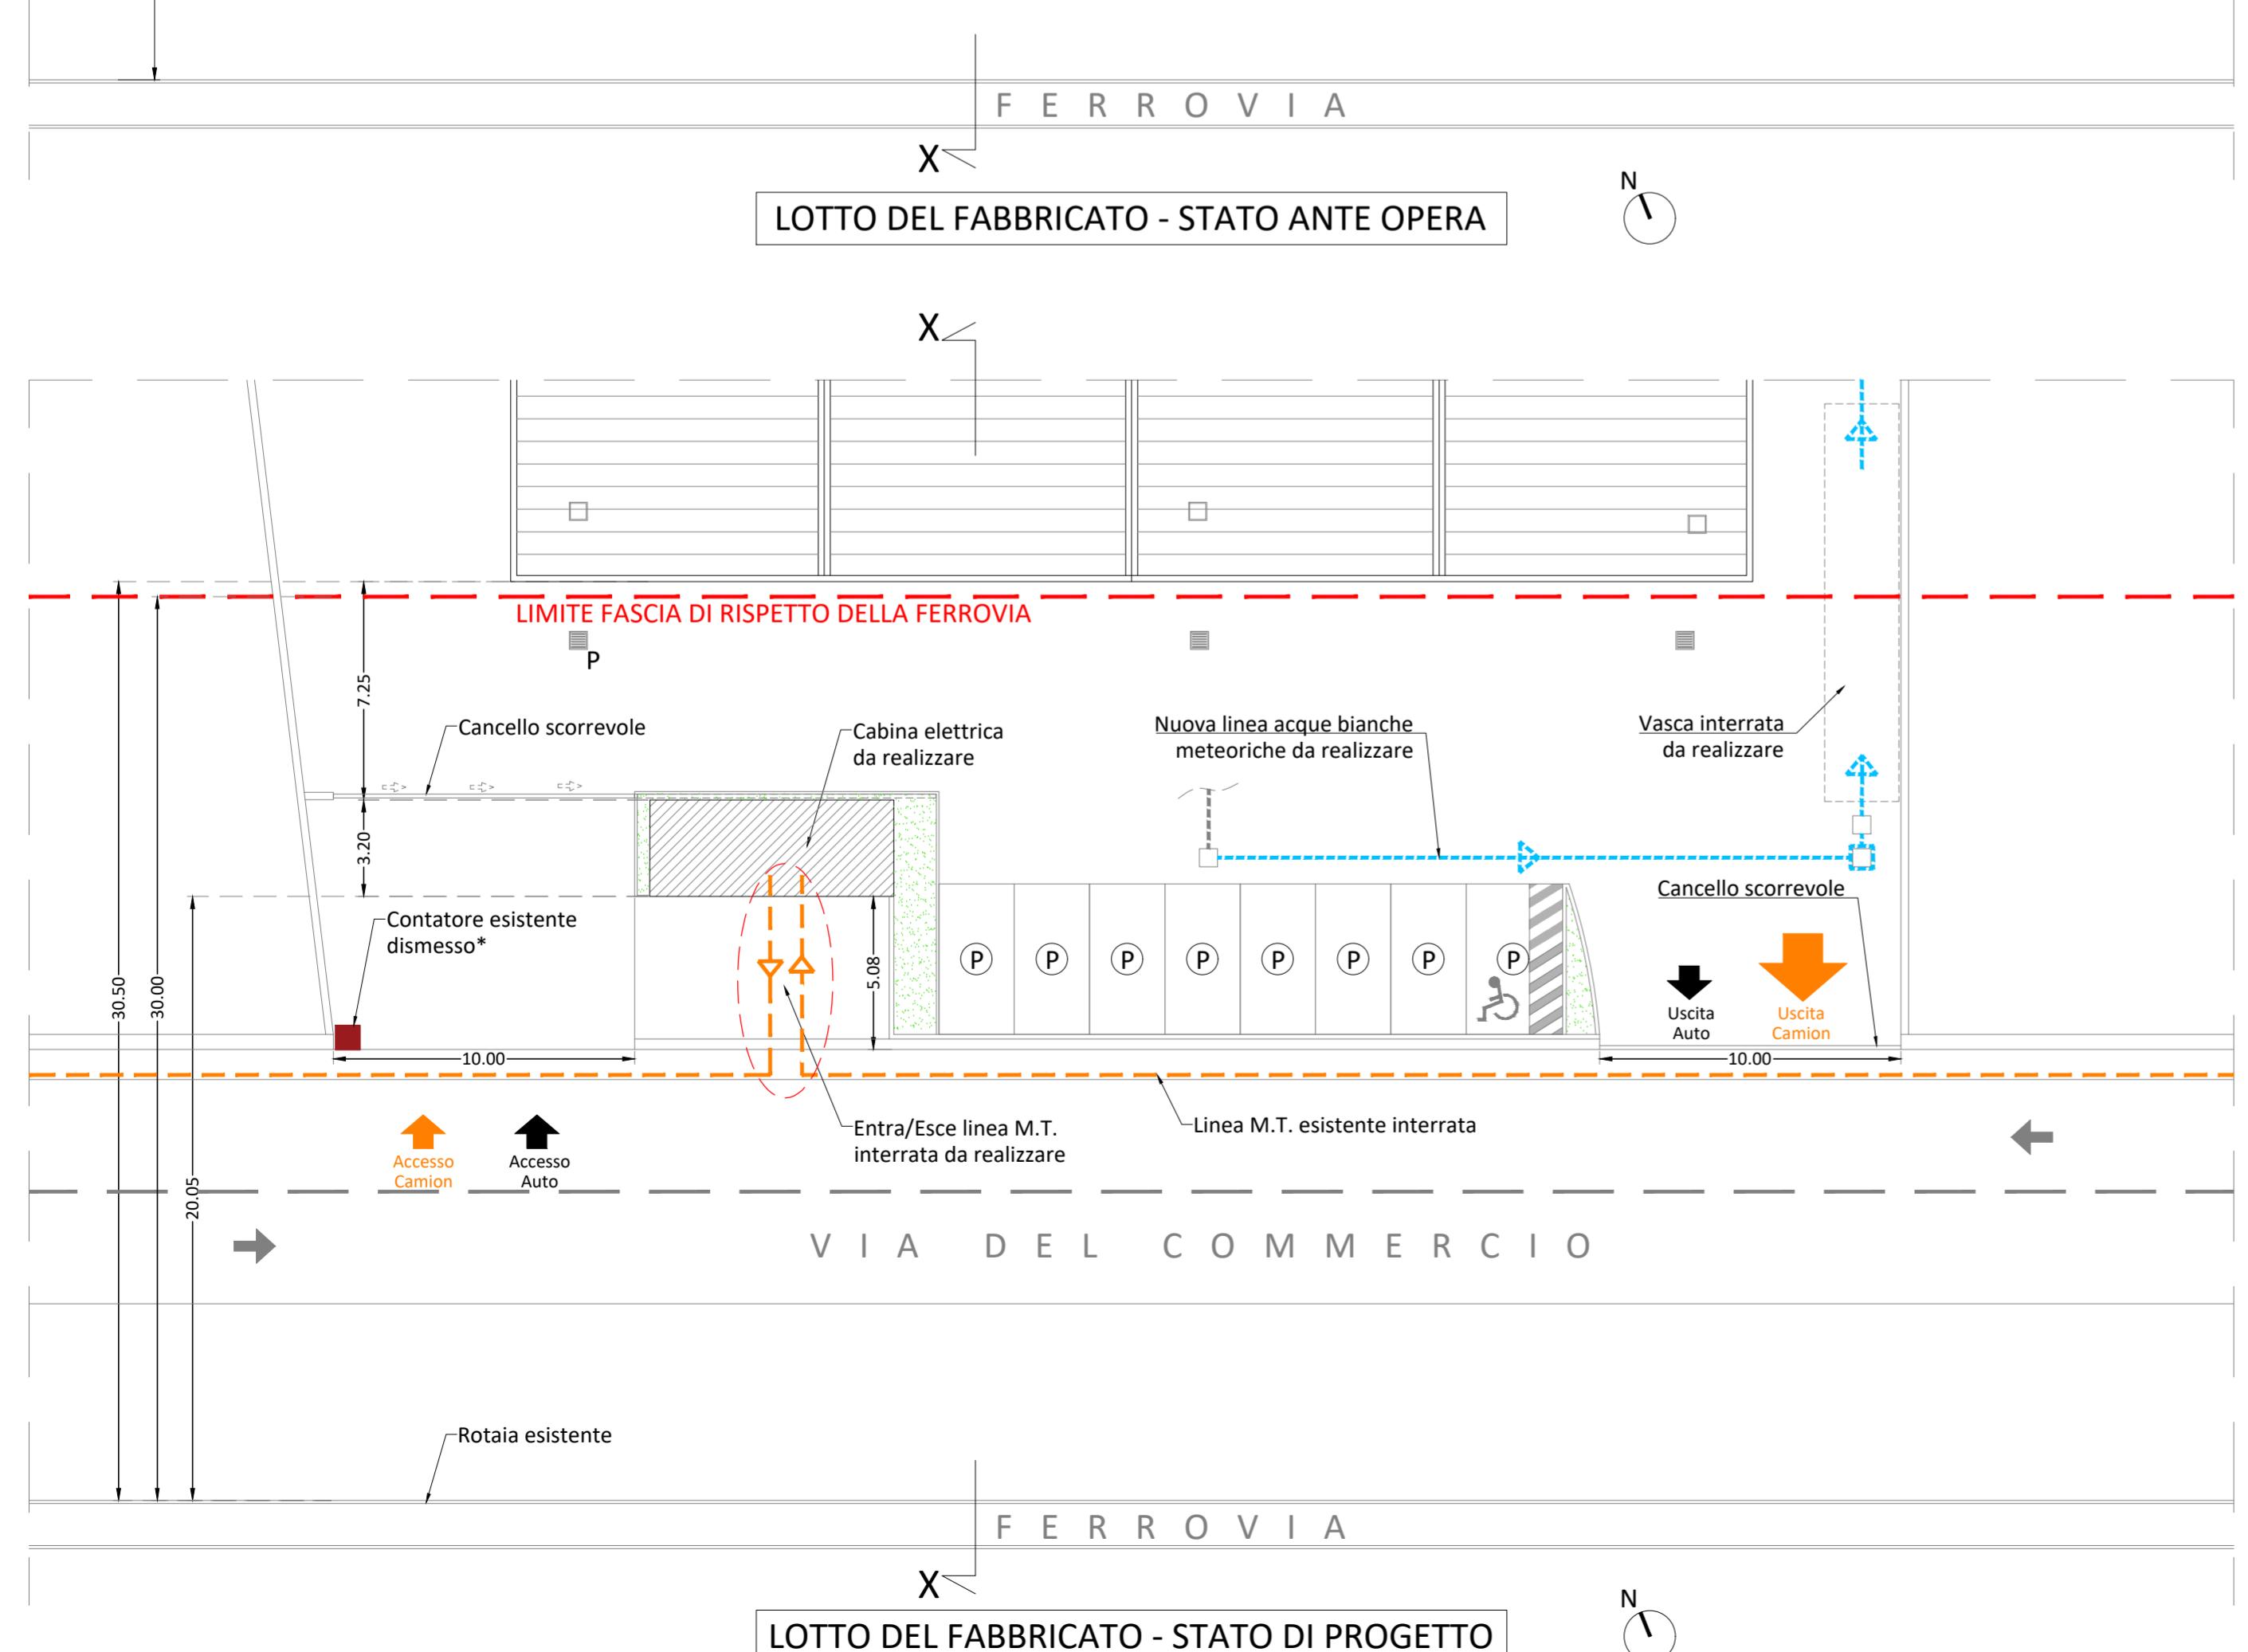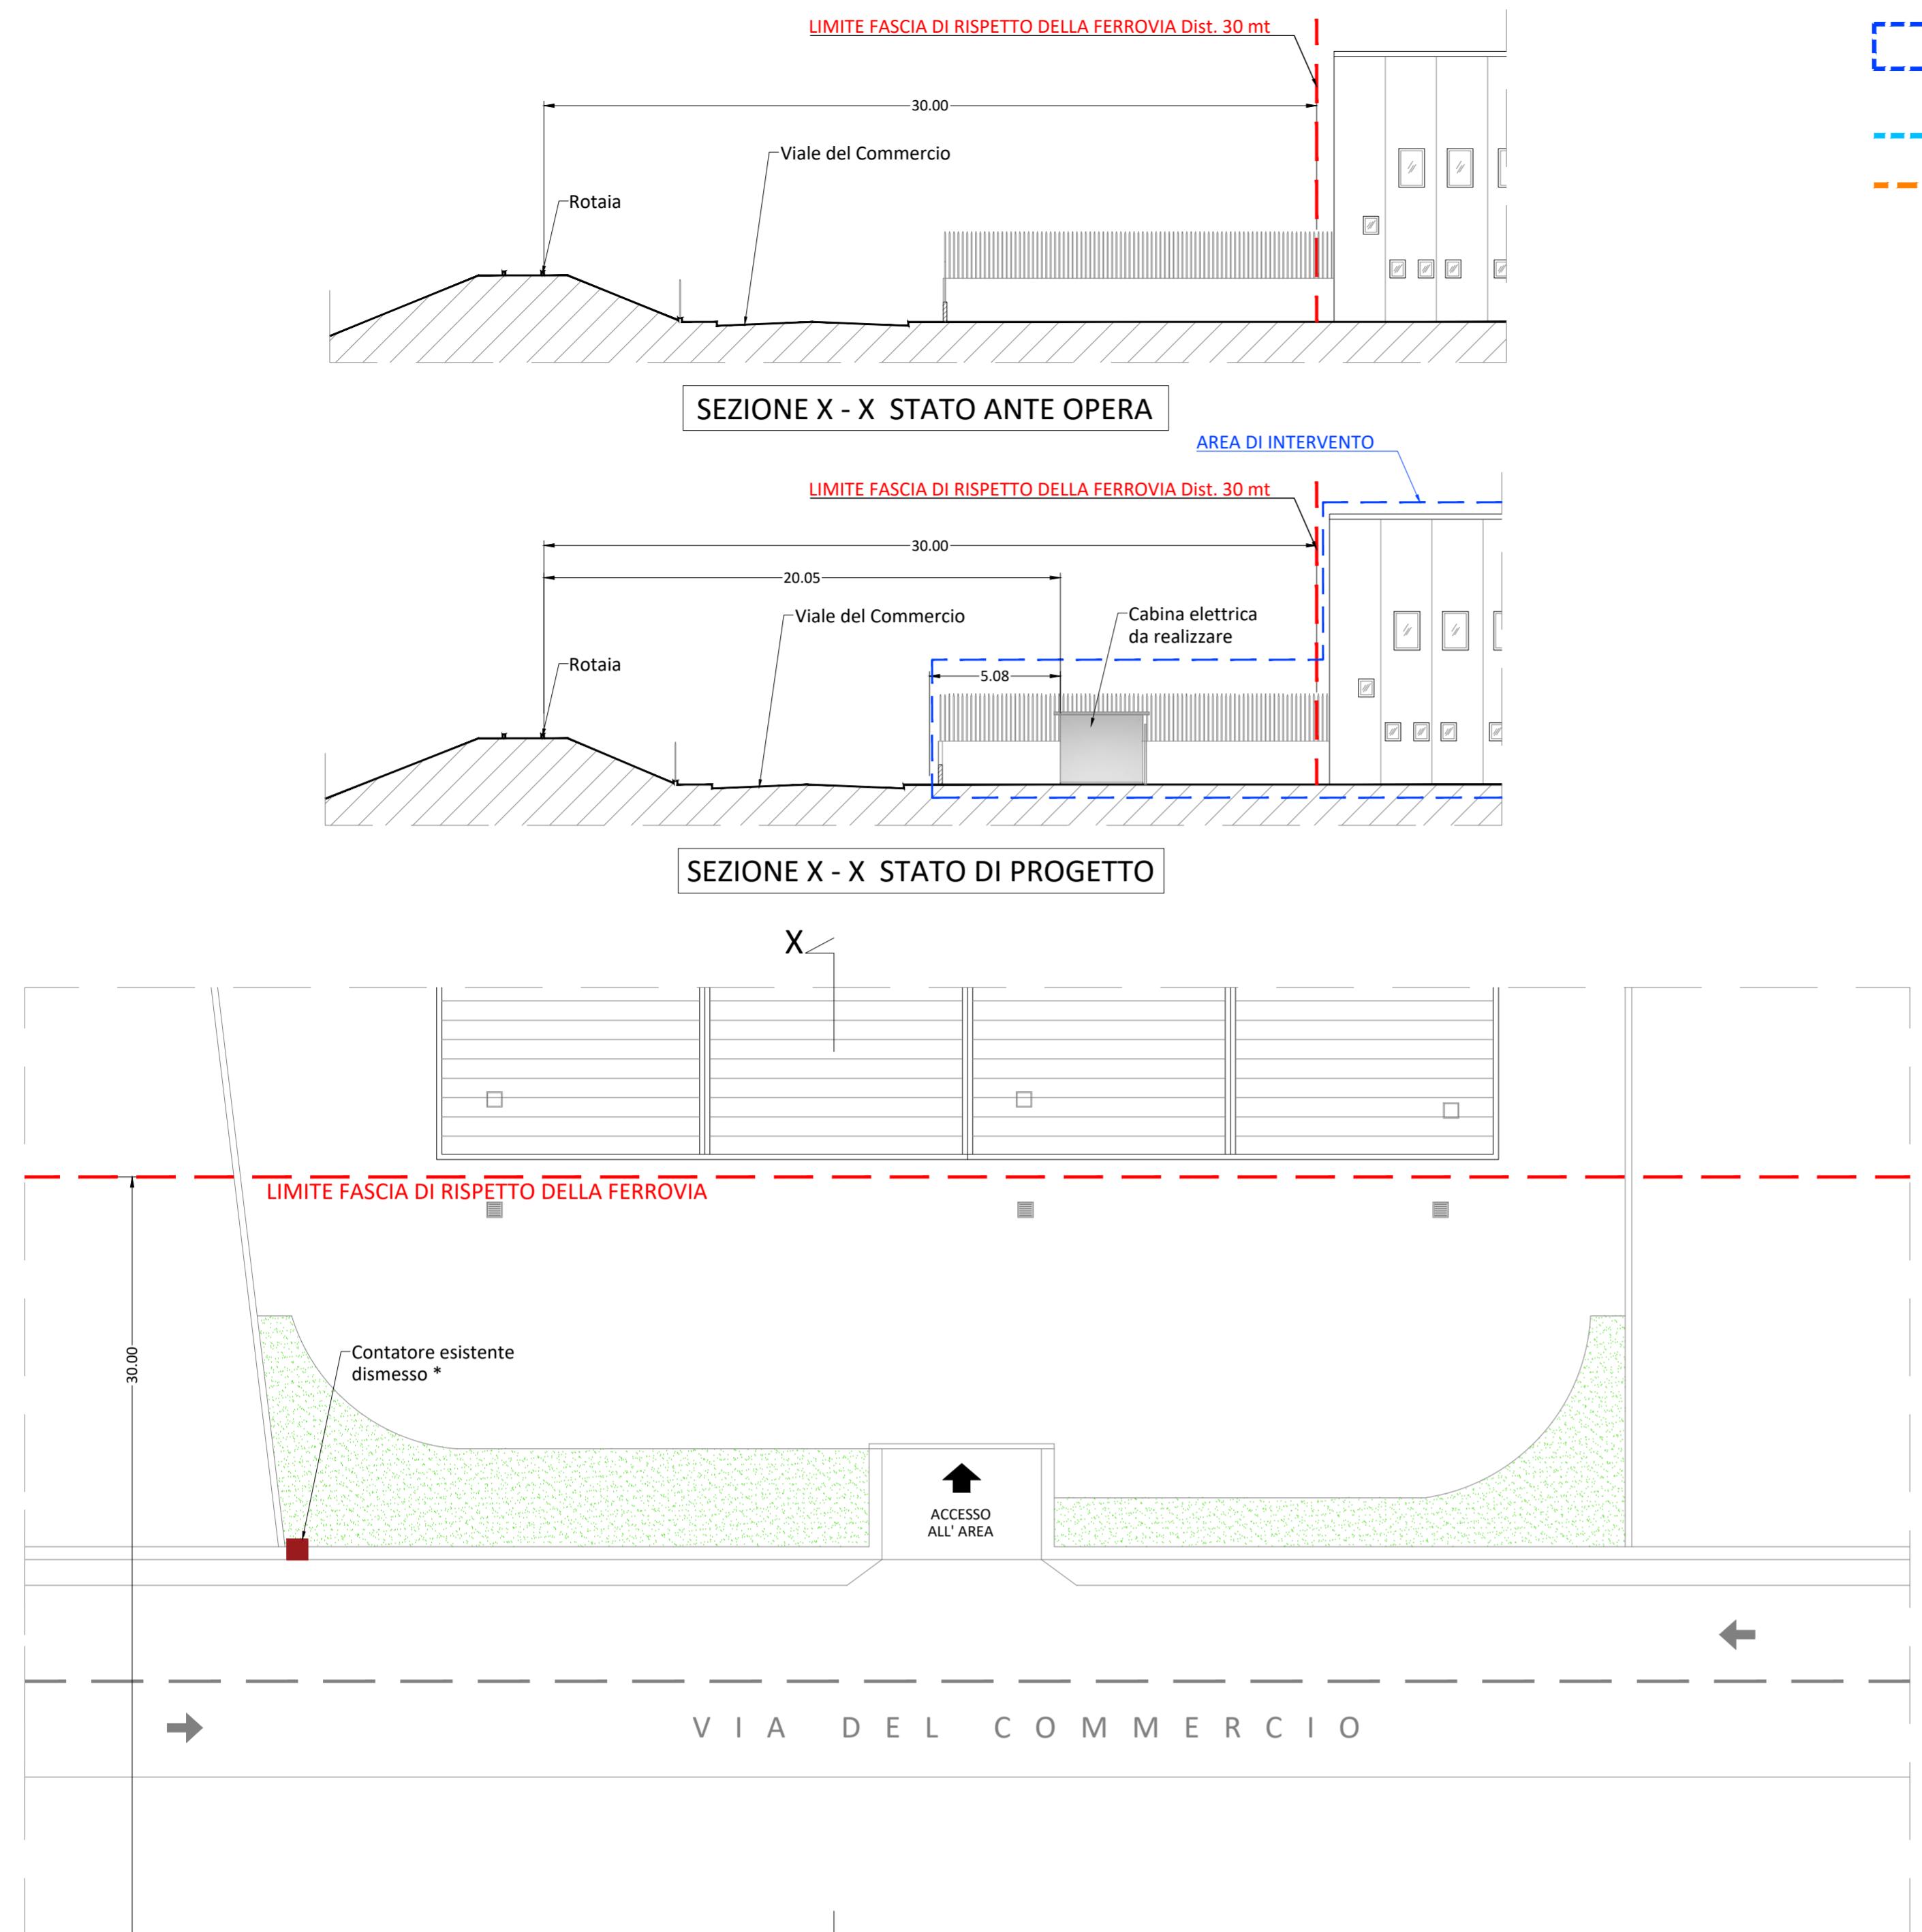

REGIONE MARCHE PROVINCIA DI ASCOLI PICENO COMUNE DI ASCOLI PICENO

COMMITTENTE	ENERGY BOOST SRL				
PROGETTO	IMPIANTO DI RECUPERO RIFIUTI NON PERICOLOSI (Pannelli Fotovoltaici)				
TITOLO	CONFRONTO STATO DI FATTO E DI PROGETTO DELL'AREA DI INTERVENTO CHE RIENTRA NELLA FASCIA DI RISPECTO DELLA FERROVIA				
VAL VIBRATA ENERGIE s.r.l. via mutuati e invalidi del lavoro, 43/A - 63100 Ascoli Piceno tel : 320-4785788, 335-254459 - email : valvibrataenergiesrl@gmail.com P.Iva : 02061160442					
SCALA VARIE	TAV. 11	COMMESMA JOB N°	DIS./DWG.		
REV.	DESCRIZIONE	DATA	PREPARATO	RIESAMINATO	VERIFICATO
0	PRIMA EMISSIONE	03/05/24	Ing.Adamoli	Ing.Adamoli	Ing.Adamoli
1	SECONDA EMISSIONE	05/02/25	Ing.Adamoli	Ing.Adamoli	Ing.Adamoli
2	TERZA EMISSIONE	04/07/25	Ing.Adamoli	Ing.Adamoli	Ing.Adamoli
3	QUARTA EMISSIONE	26/08/25	Ing.Adamoli	Ing.Adamoli	Ing.Adamoli
4					
5					
6					
7					