

VISTI E PARERI

Realizzazione percorsi di autonomia per persone con disabilità

INTERVENTO DI NR.2 ALLOGGI DA DESTINARE A "GRUPPO APPARTAMENTO"

progetto finanziato nell'ambito della missione 5 "Inclusione e Coesione" Investimento 1.2

AVVISO N.1/2022 del PNRR

CUP\_H94H22000370006

LOCALITA'

COMUNE DI ARIANO IRPINO

PROVINCIA DI AVELLINO

LOCALITA' "I Martiri"

CATASTO

FG.46 P.LLA 981

FINALITA'

AFFIDAMENTO INCARICO TECNICO PER SERVIZI DI INGEGNERIA E ARCHITETTURA

Progetto di Fattibilità Tecnico Economico, Progettazione esecutiva, Direzione dei Lavori e Coordinamento della Sicurezza in fase di progettazione ed esecuzione

PROGETTO ESECUTIVO

PE\_SF\_T\_2\_0

2. INQUADRAMENTO TERRITORIALE

DATA

17/02/2026

SF

T

SCALA

VARIABILE

FORMATO A1

Studio di Architettura

Arch. MARIA GIOVANNA PACIFICO

MONTE SARNO (BN)

Via Flume 6A


Cell. 328 955 0851

e-mail : arch.pacifico.mariagiovanna@gmail.com


sito web: www.architettinonlinepa.com

Arch. MARIA GIOVANNA PACIFICO


STRALCIO PUC VIGENTE

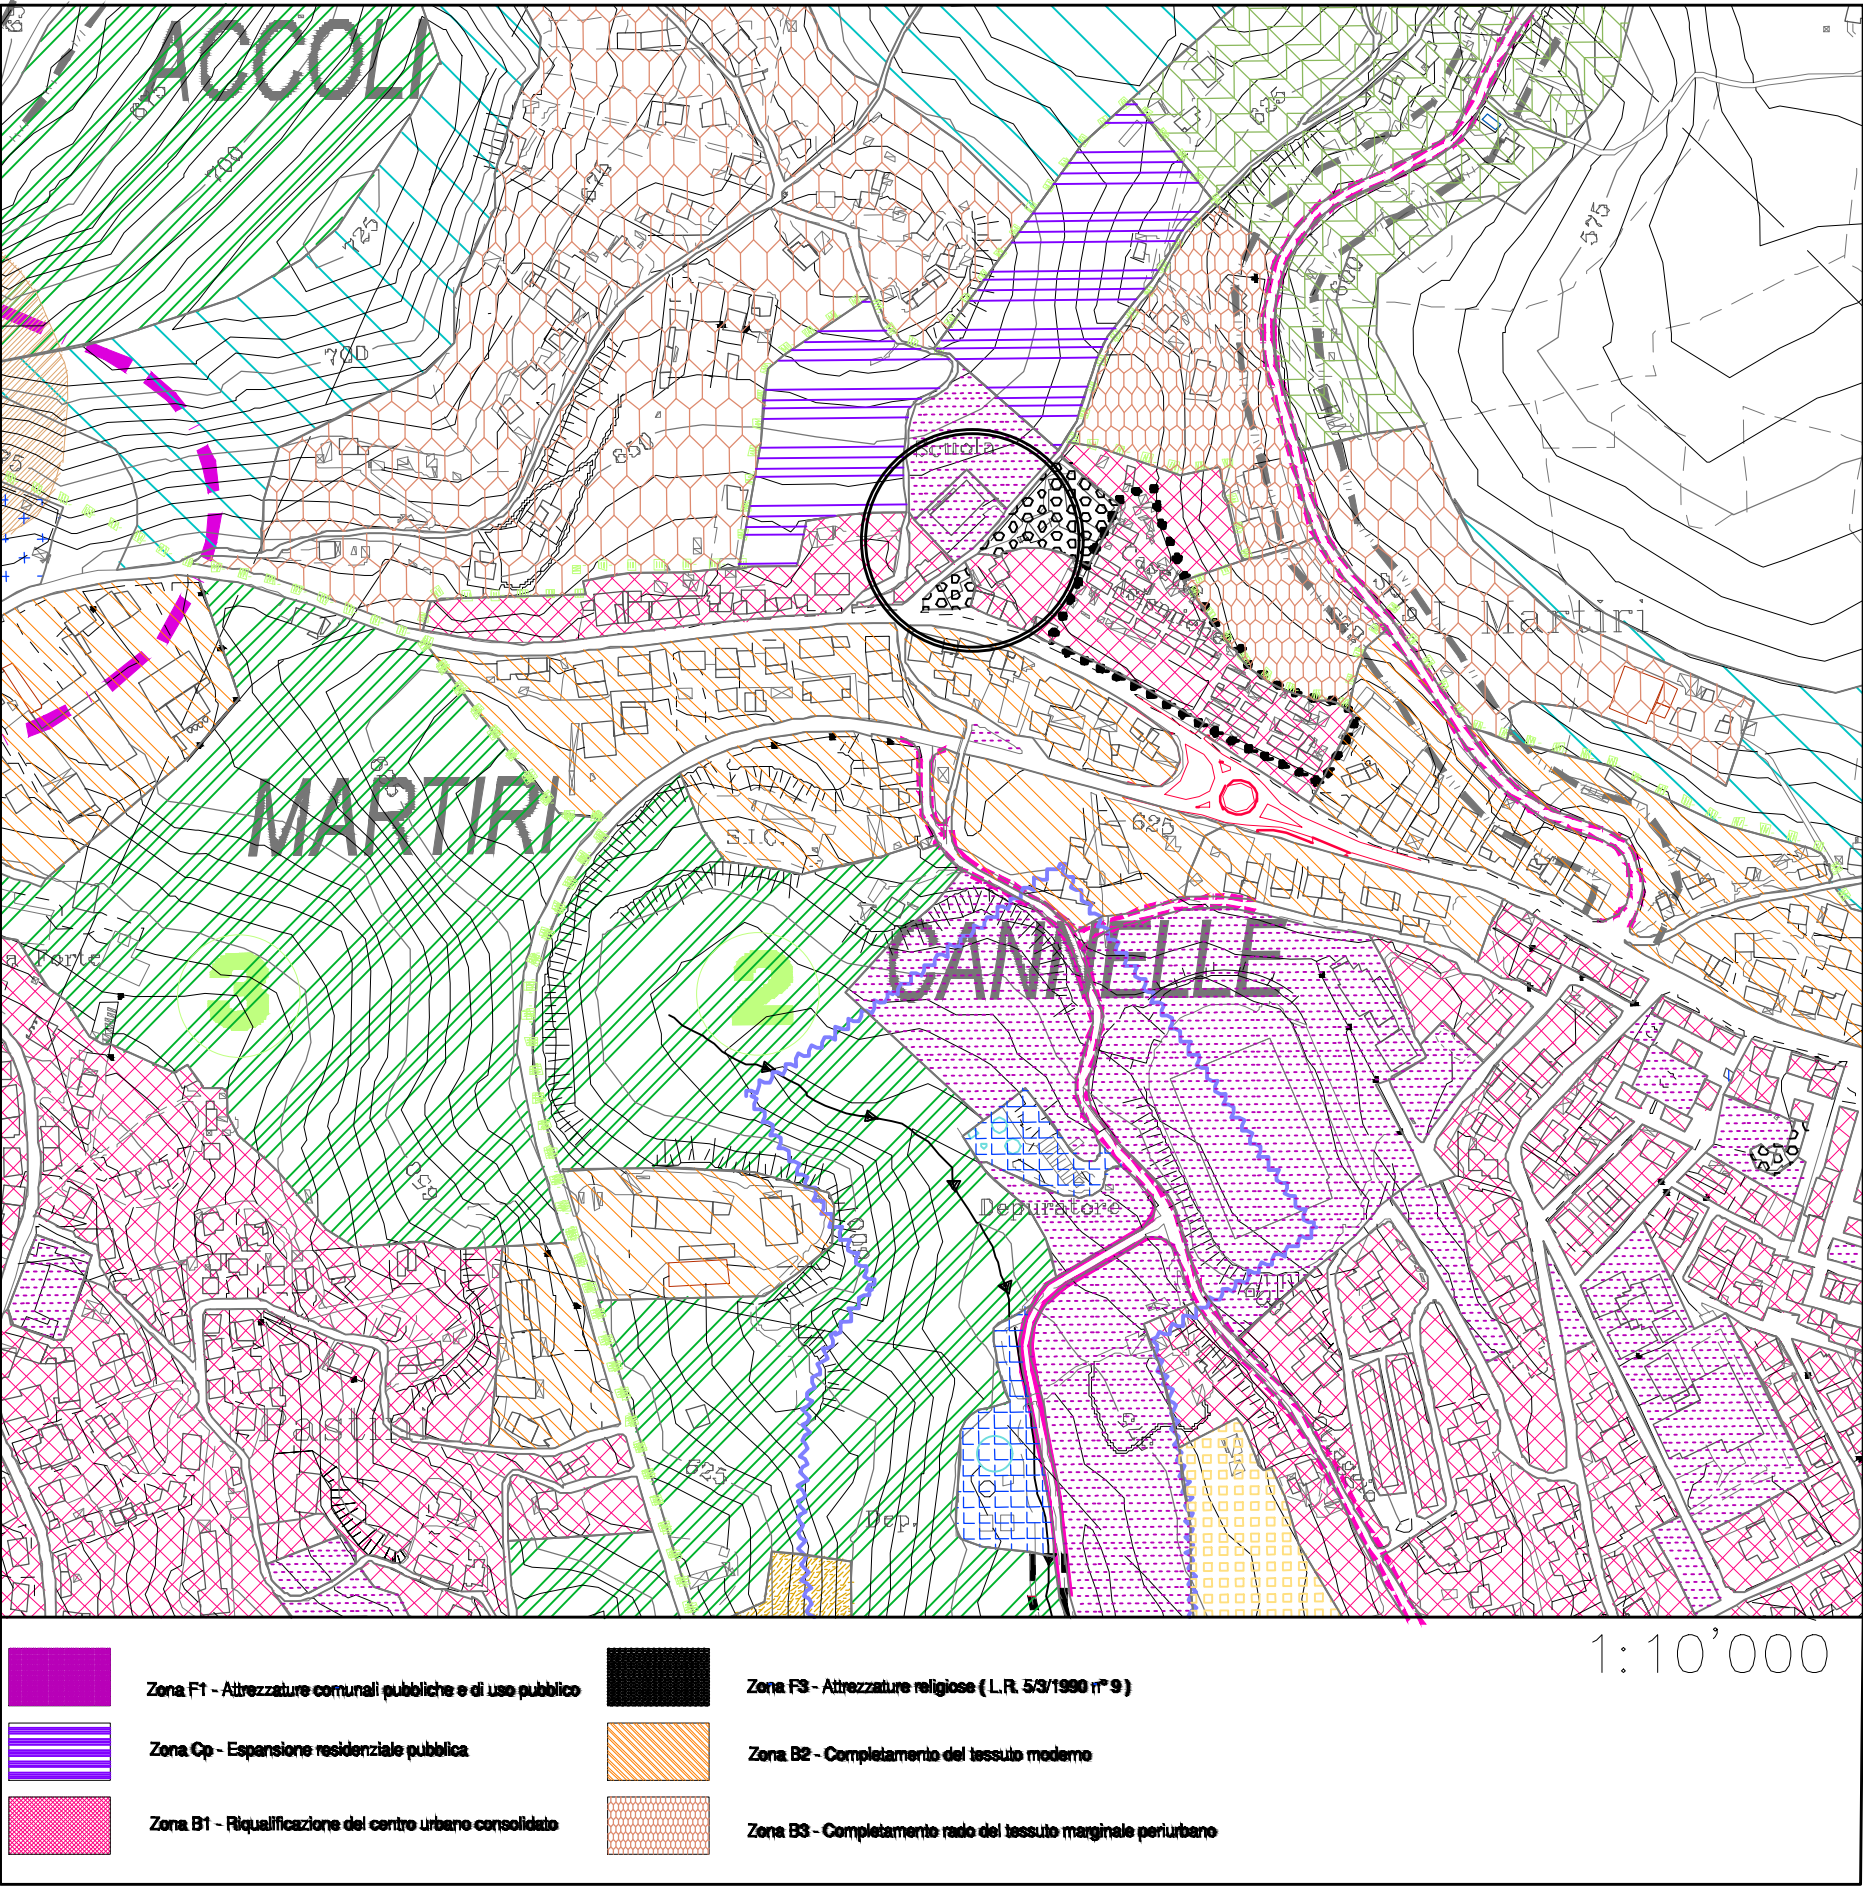


STANDARD URB. ATTREZZATURE E VIABILITA'

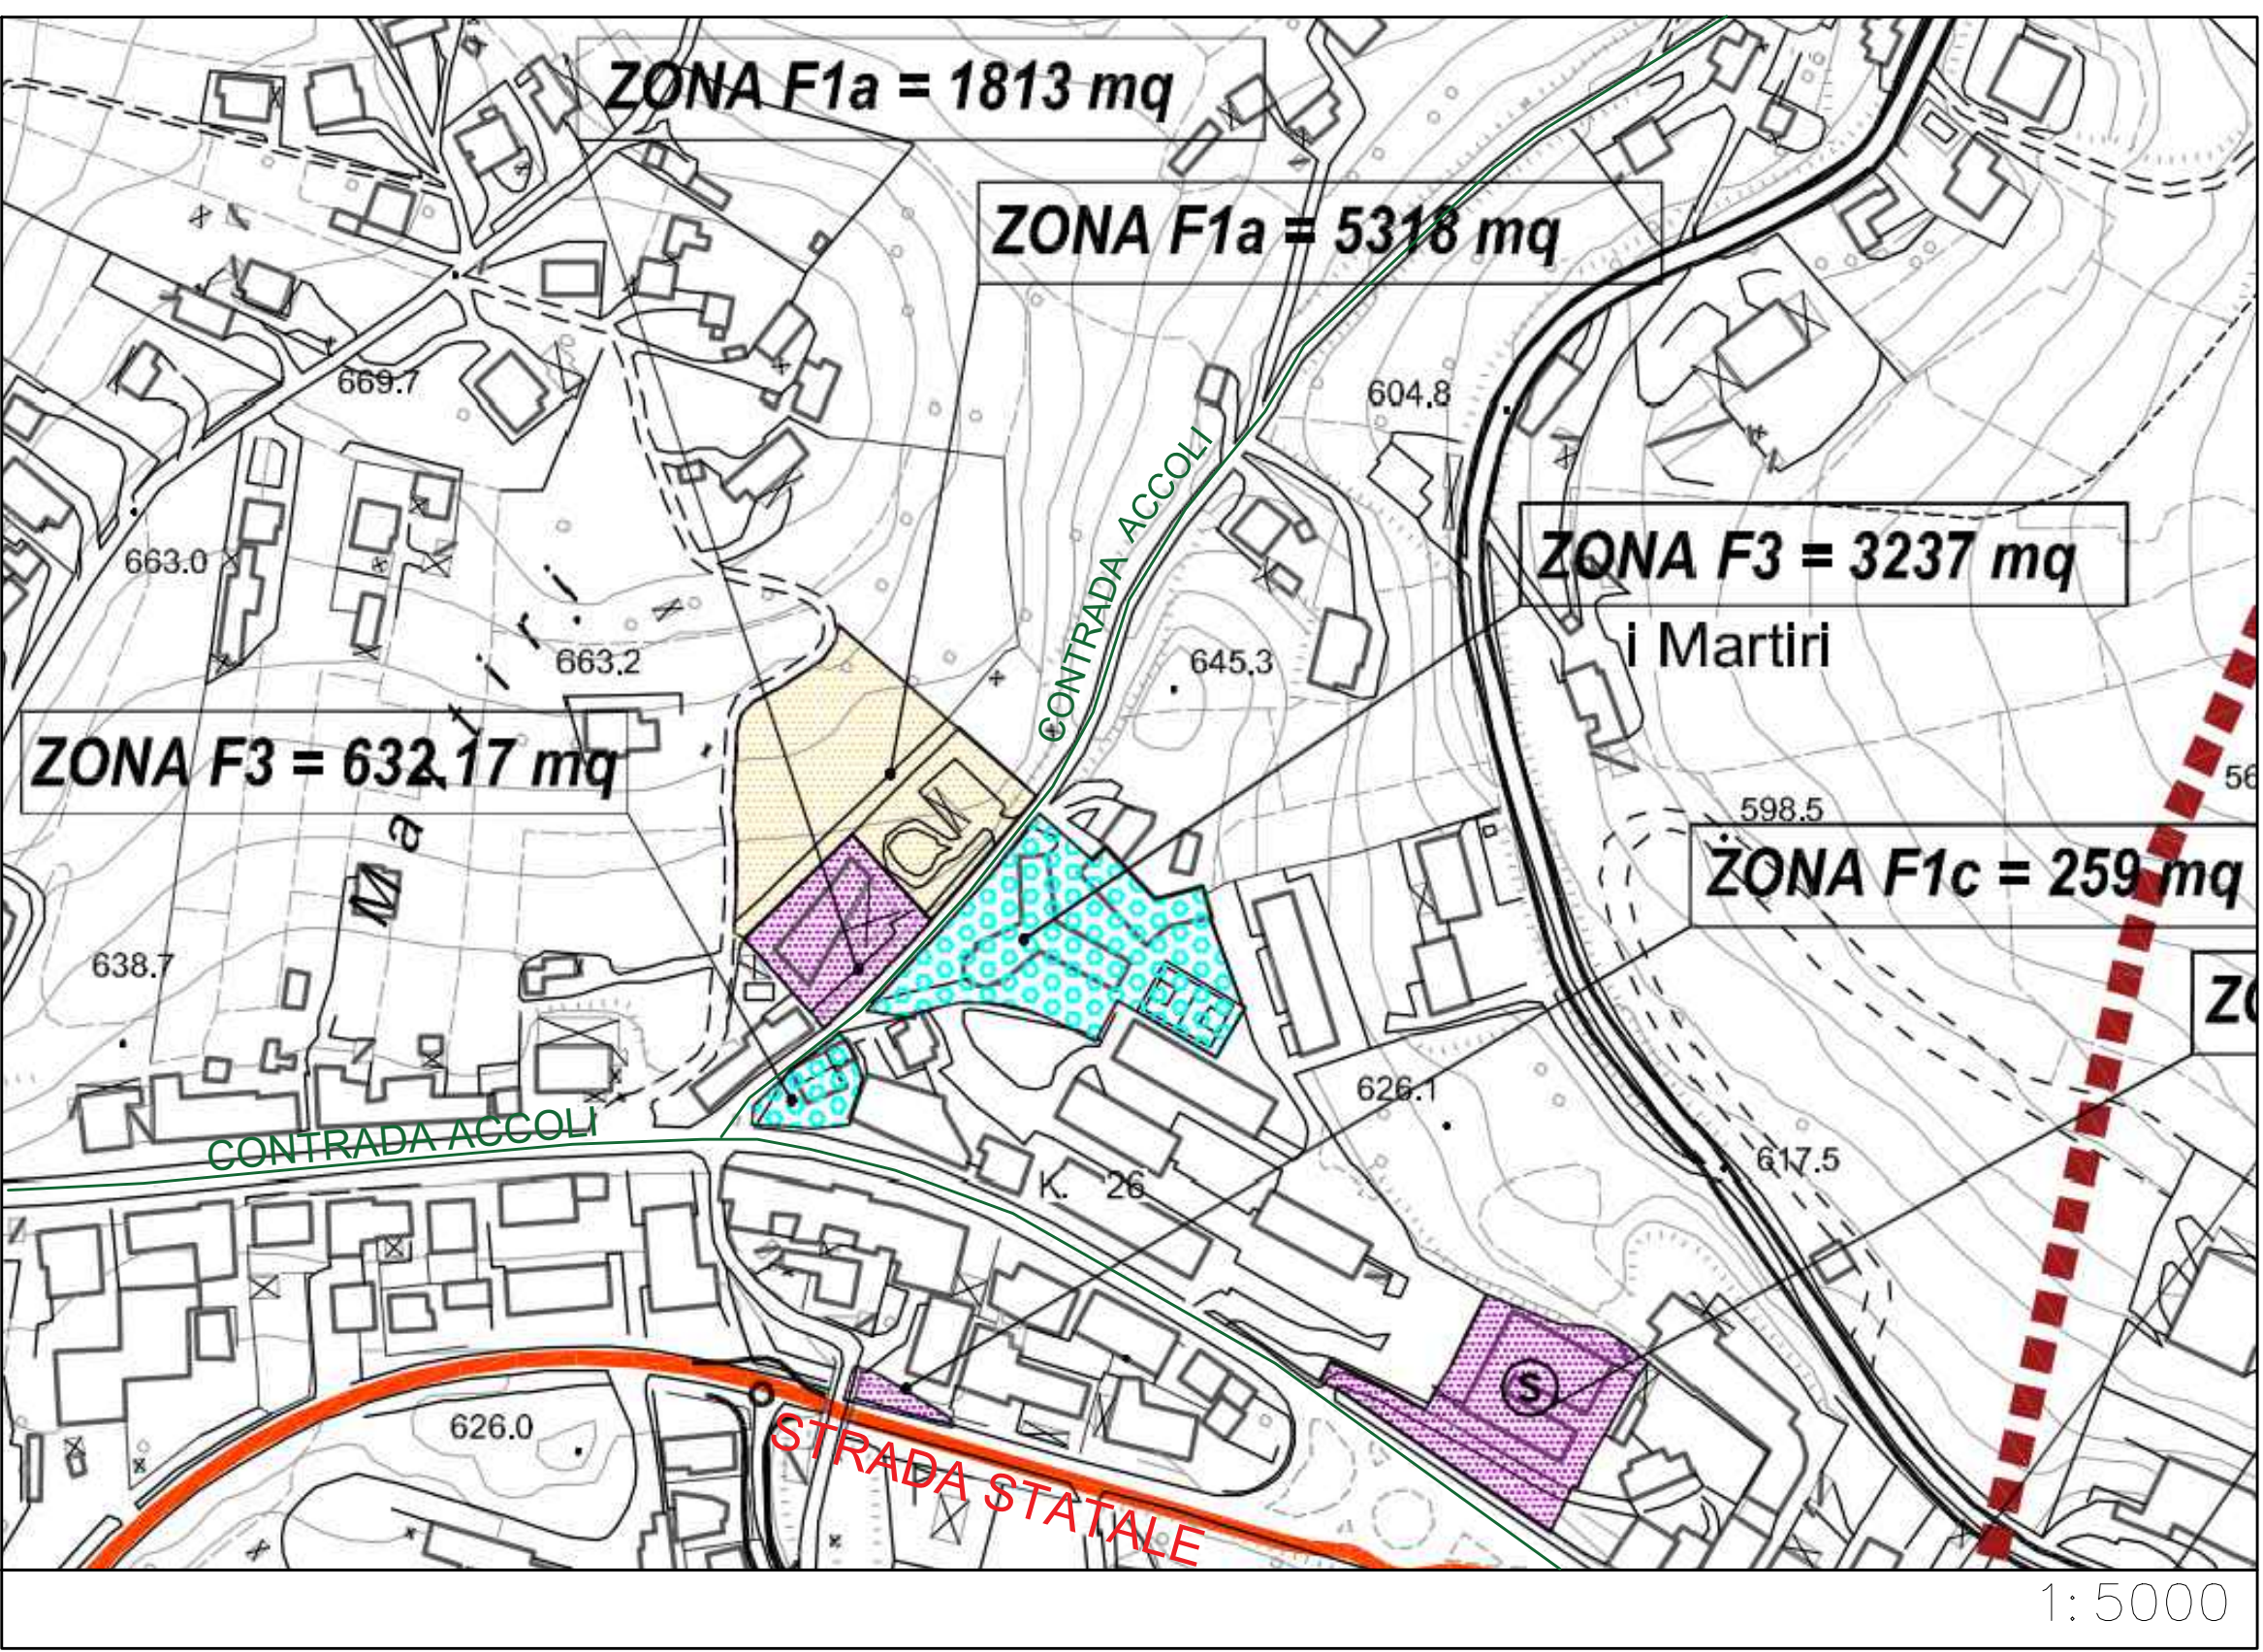

STRALCIO AUT. DI BACINO

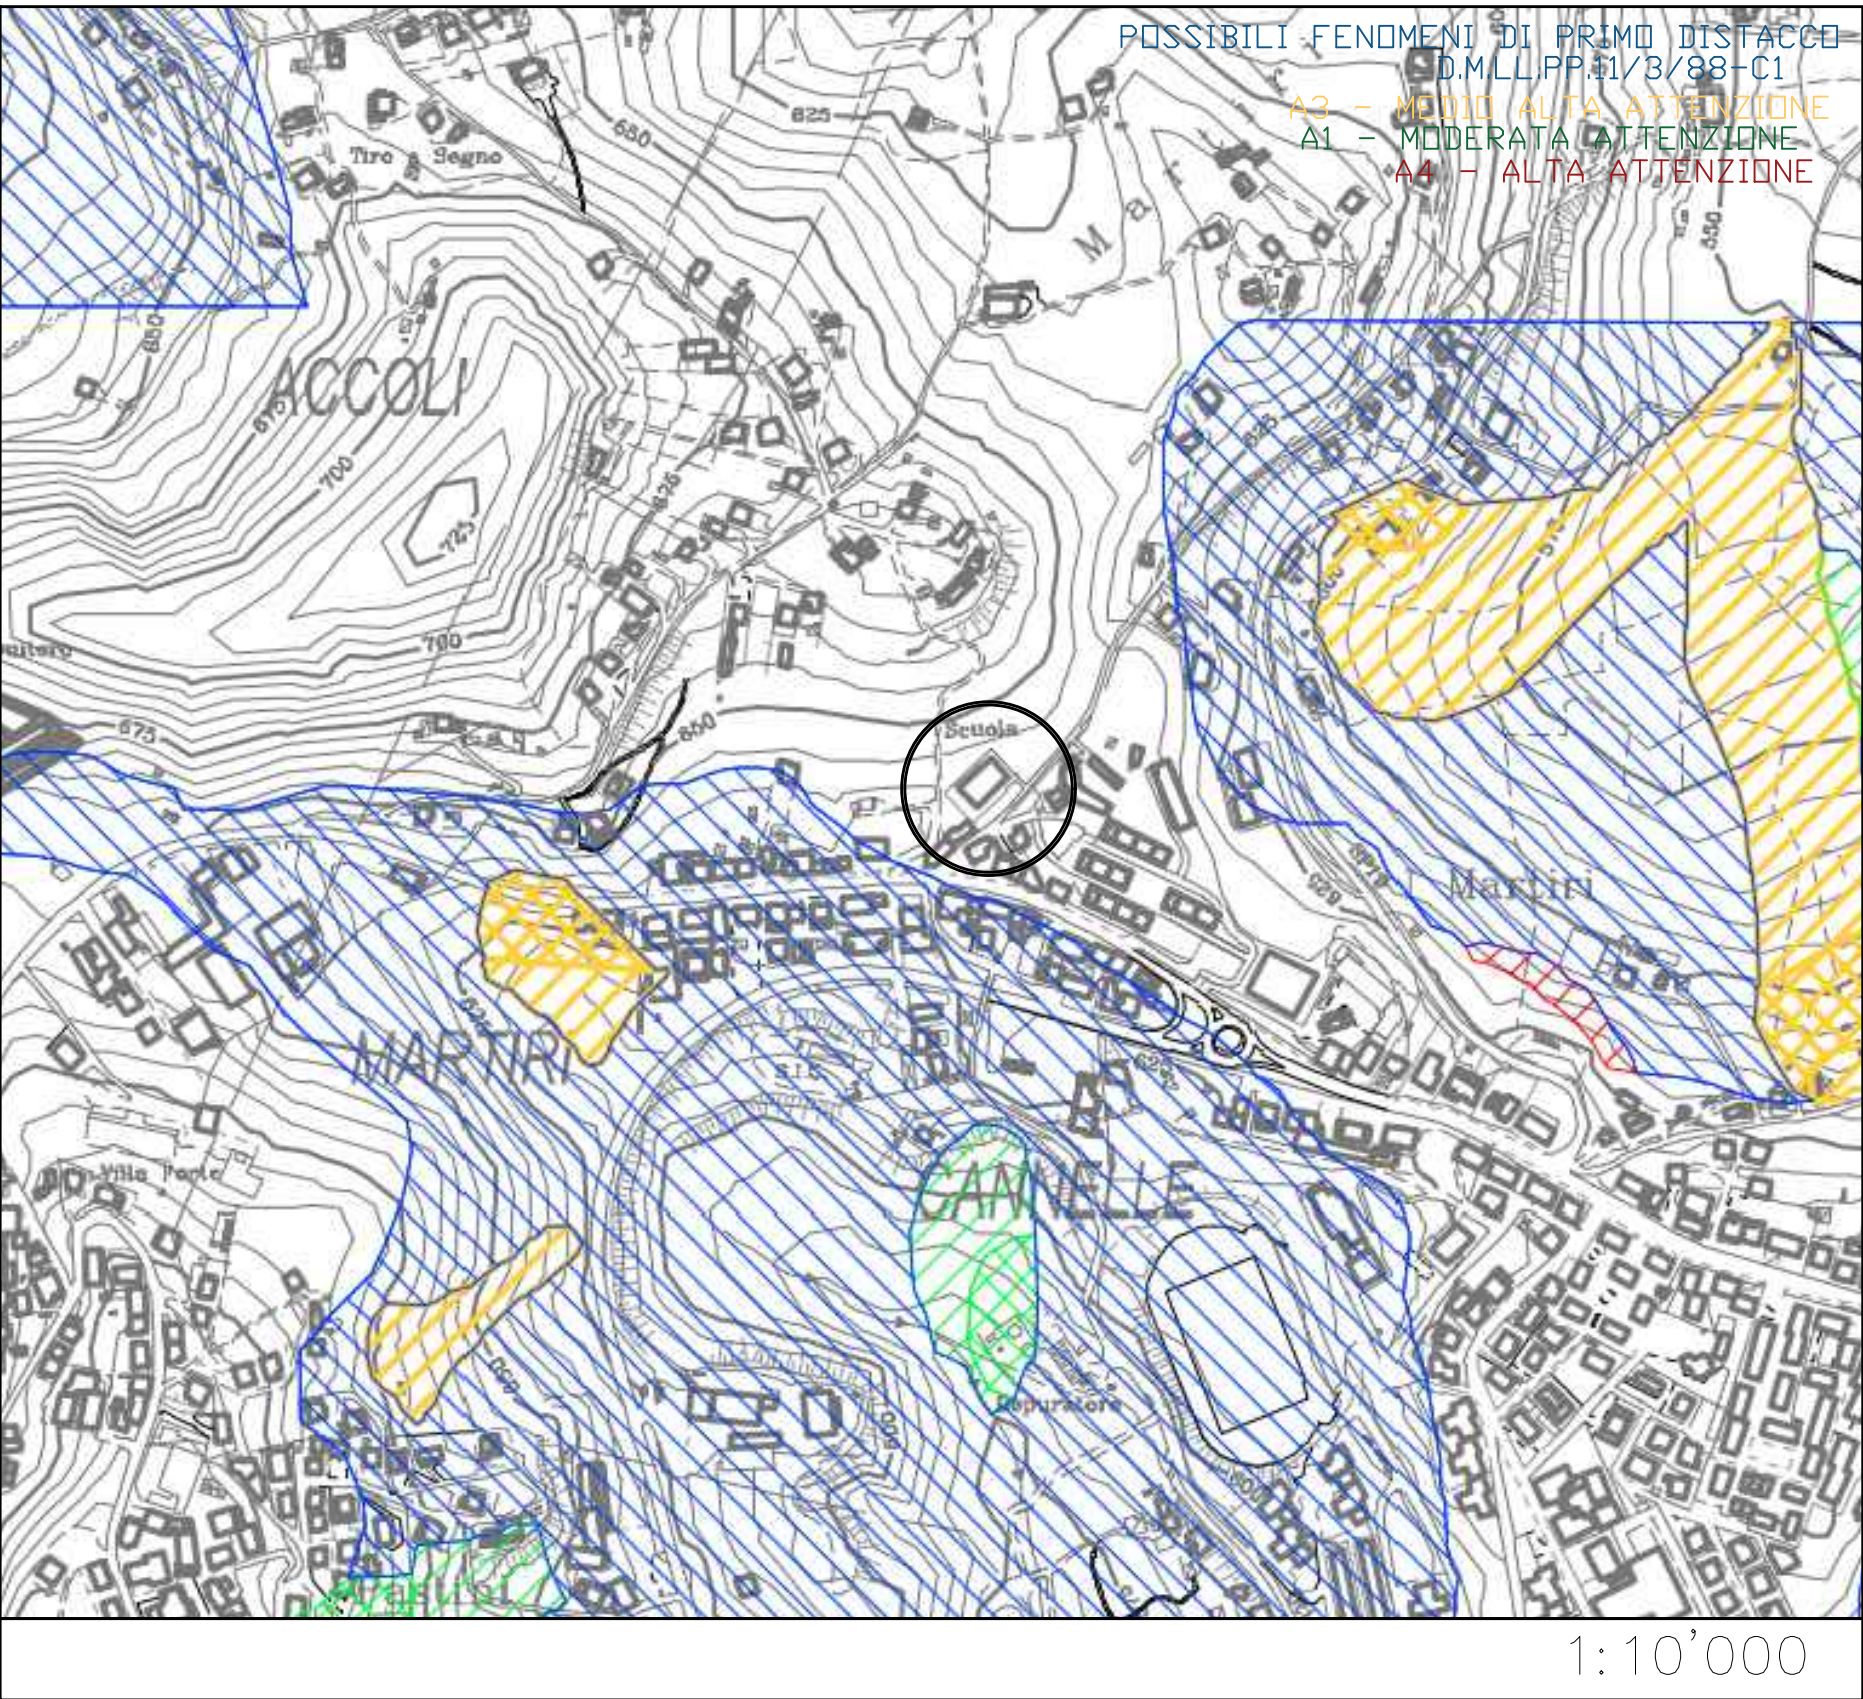

INQUADRAMENTO TERRITORIALE

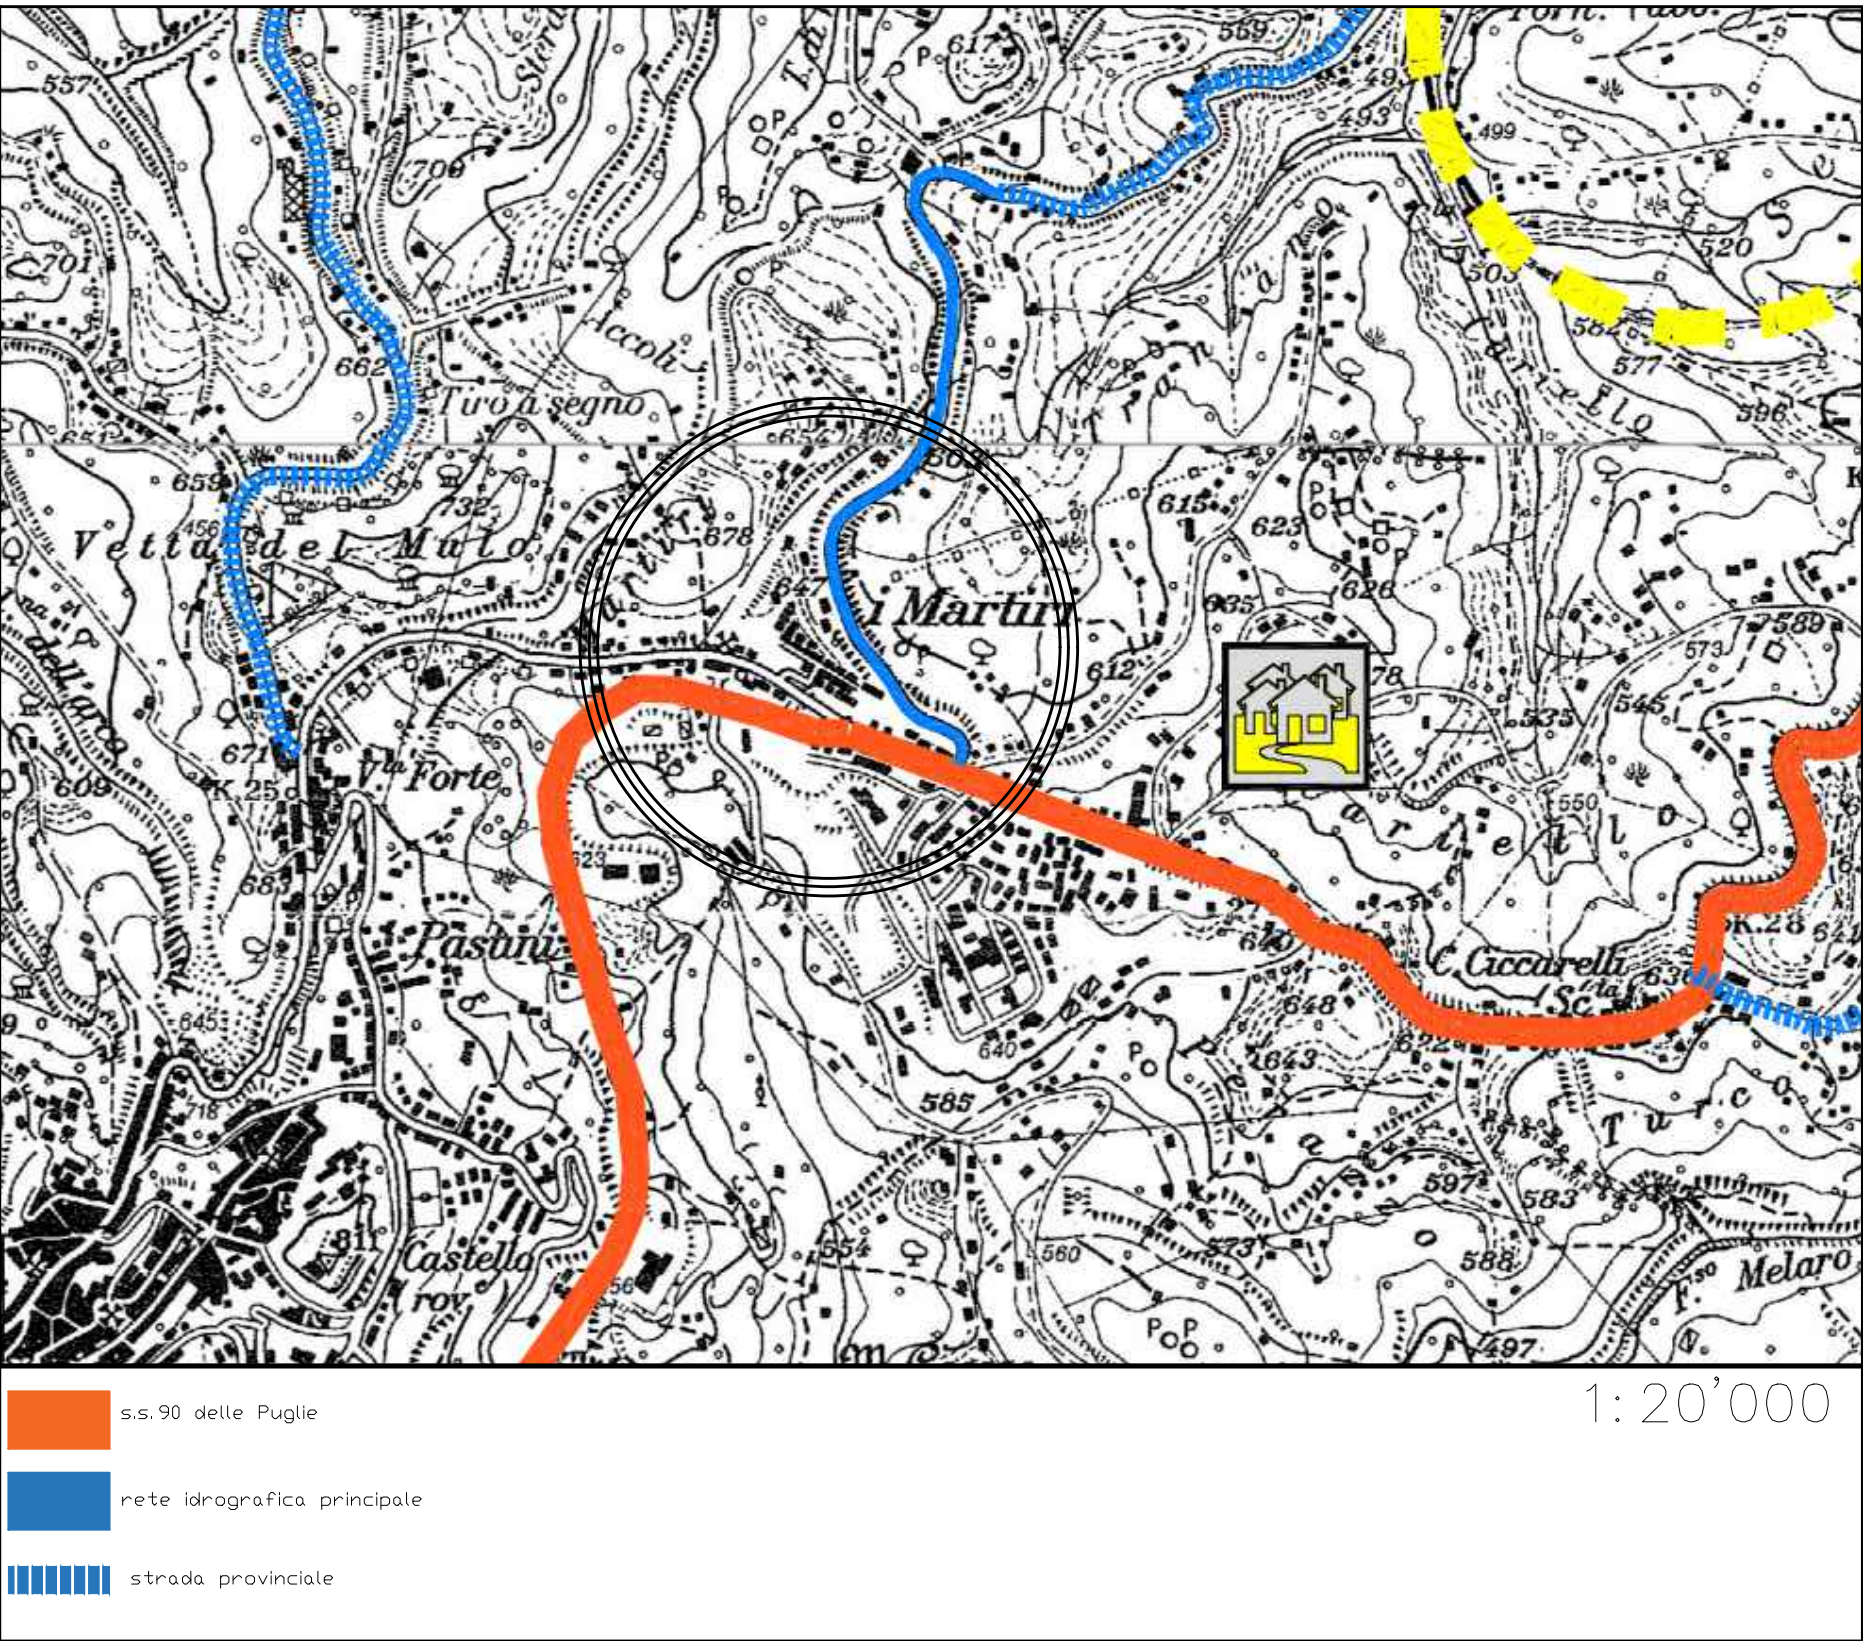

ORTOFOTO CATASTALE

