


VISTI E PARERI			NEL COMPARTIMENTO PER LA GESTIONE DELLE POLITICHE SOCIALI NEI COMUNI AMBITO TERRITORIALE N.A1 <small>Via Fontanuovo - 83031 Ariano Irpino (AV)</small>	RACCOMANDA ambrosiano pianosociale
			REALIZZAZIONE Percorsi di Autonomia per Persone con Disabilità* <small>INTERVENTO DI NR.2 ALLOGGI DA DESTINARE A "GRUPPO APPARTAMENTIVO"</small>	
			progetto finanziato nell'ambito della missione 5 "Inclusione e Coesione" Investimento 1.2 AVVISO N.1/2022 del PNRR CUP-H94H22000370006	
		LOCALITA'	COMUNE DI ARIANO IRPINO <small>PROVINCIA DI AVELLINO LOCALITA' "I Martiri"</small>	
		CATASTO	FG.46 P.LLA 981	
		FINALITA'	AFFIDAMENTO INCARICO TECNICO PER SERVIZI DI INGEGNERIA E ARCHITETTURA <small>Progetto di Fattibilità Tecnico Economica, Progettazione esecutiva, Direzione dei Lavori e Coordinamento della Sicurezza in fase di progettazione ed esecuzione</small>	
DATTA	17/02/2026			
SF T			PROGETTO ESECUTIVO PE_SF_T_3_0	
SCALA	1:100	FORMATO A1	3. RILIEVO STATO DI FATTO	
 Studio di Architettura Arch. MARIA GIOVANNA PACIFICIO MONTESARCHIO (BN) Via Flaminio GA. Cell. 328 955 0851 e-mail : arch.pacificiomariagiovanna@gmail.com sito web: www.architettoninemapoam			<ul style="list-style-type: none">● PLANIMETRIE● SEZIONI● PROSPETTI	
				 Arch. MARIA GIOVANNA PACIFICIO

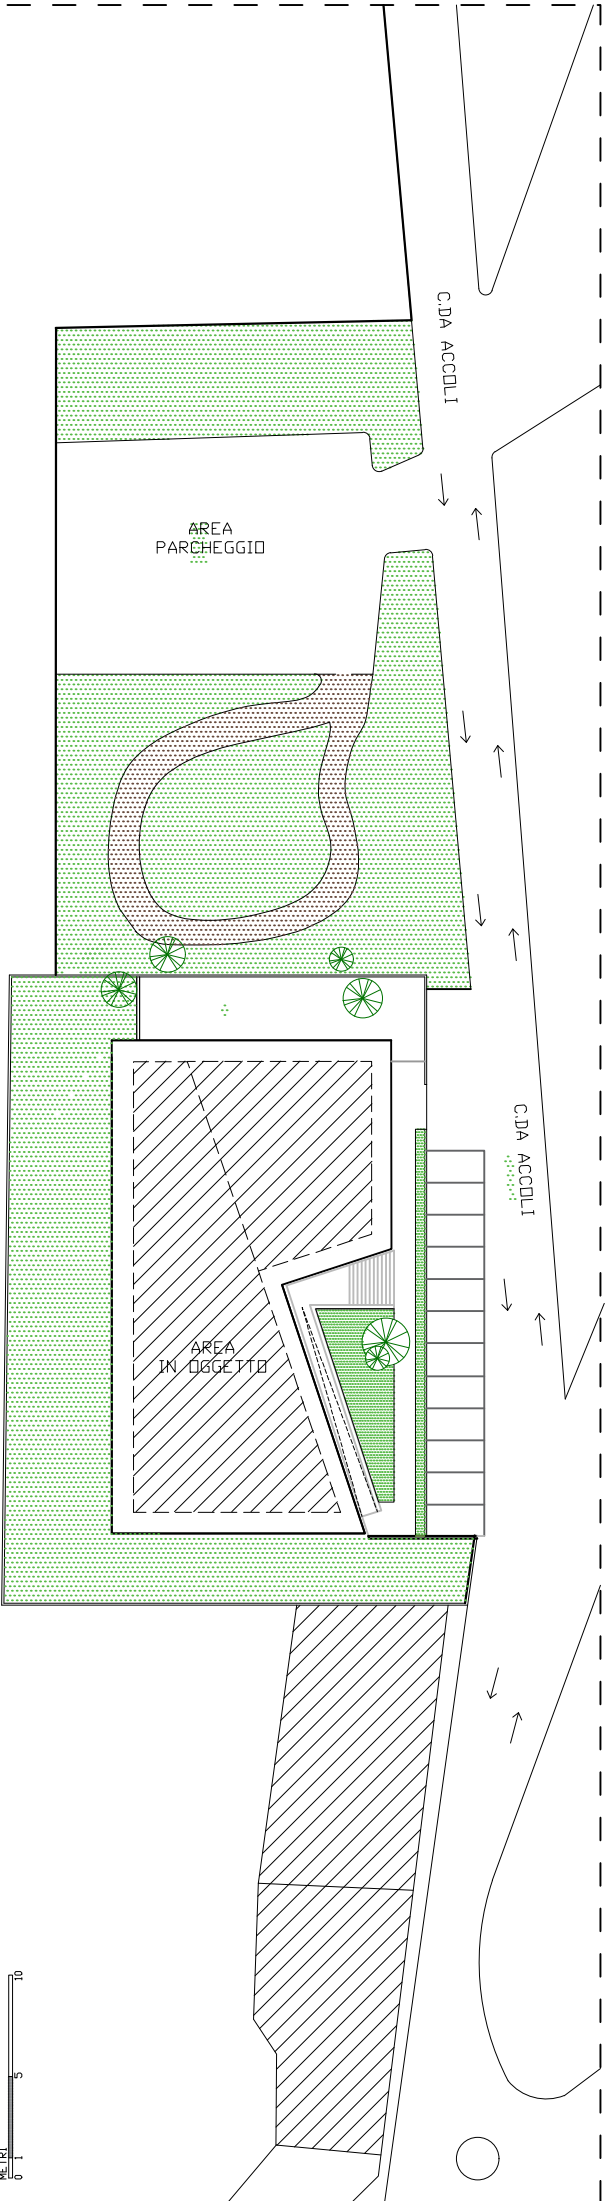

SCALA 1:100

