

..\..\logo <1>.jpg

Via Fontananuova snc
83031 Ariano Irpino (AV)

P.IVA 02706910649

**AZIENDA SPECIALE CONSORTILE
PER LA GESTIONE DELLE POLITICHE SOCIALI
NEI COMUNI DELL'AMBITO TERRITORIALE N.A1****Interventi di cui alla Missione 5 "Inclusione e Coesione"
Componente 2 - Sottocomponente 1
"Servizi Sociali, Disabilità e Marginalità Sociale"
Investimento 1.2
Percorsi di Autonomia per Persone con Disabilità
CUP: H94H22000390006****Intervento comune
di Grottaminarda e di Vallesaccarda****Il Progettista:**

Arch. Carmine Cogliani

Il R.U.P.:

Vincenzo Solomita

Progettazione:**ESECUTIVA****Tavola:****Q04****Sezione:****INQUADRAMENTO**

Layout tavola: Progettazione esecutiva


Nome cartella: Piano Soc. Ambito A1

Data: Febbraio 2026

Elaborato:**- Stralcio strumento urbanistico con
individuazione dell'immobile oggetto
d'intervento****Visto:**

Scala: 1:5.000

STRALCIO STRUMENTO URBANISTICO COMUNALE

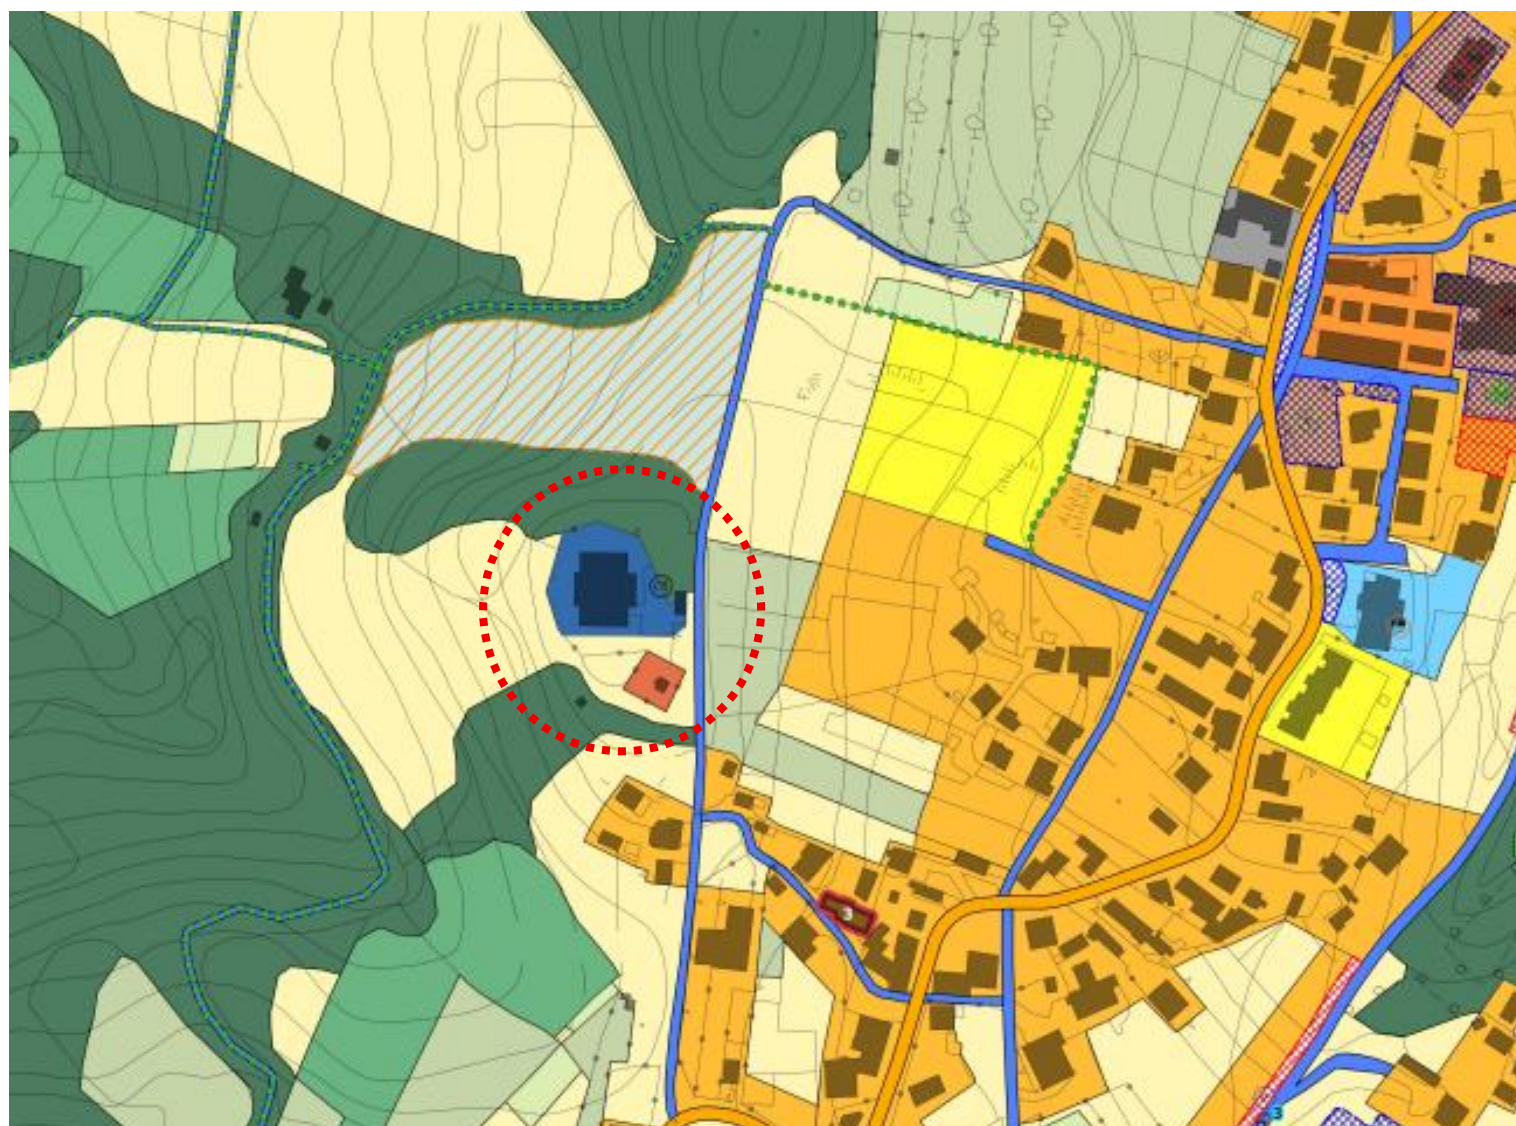

- Zona A - Tessuto storico
- Zona B1 - Tessuto compatto esistente
- Zona B2 - Tessuto compatto da sottoporre a recupero urbano
- Zona B3 - Borghi rurali:
 - Civita Superiore (1-2)
 - Masseria Greco (3)
 - Mattine (4-12)
 - S. Giuseppe (13-19)
 - Masseria Lo Russo (20)
 - Cotugno (21-25)
 - Serrò D'Annunzio (26-29)
 - San Lorenzo (30)
 - Vascia (31-32)
 - Cuccaro (33)

- Zona C1 - Piano per l'edilizia economica e popolare esistente
- Zona F1 - Impianto di distribuzione carburante esistente
- Zona F2 - Istituto alberghiero
- Zona F3 - Centro sociale
- Zona F4 - Centro raccolta rifiuti
- Zona F5 - Cimitero
- F8 - Serbatoio "Alto Calore"
- Zona G1 - Area alberghiero-ricettiva esistente

MACROAREA DI TRASFORMAZIONE

- Strade comunali di progetto
- Zona E 4.3 - Agricola ordinaria
- Zona F6 - Ampliamento cimitero
- Zona F7 - Attrezzature sportive di interesse sovracomunale - (Impianto natatorio)
- Zona G2 - Area alberghiero-ricettiva di progetto

PROGETTI CARDINE

ELEMENTI DI INTERESSE STORICO E CULTURALE DA RIQUALIFICARE E VALORIZZARE

- Mulino Taverna Noci
- Masseria del Prete
- Masseria Trevici
- Parco fluviale

STANDARD URBANISTICI

