


coglianiarch@libero.it

Via M. Contardi n. 1 int. 2 - 83040 CARIFE (AV)
cell. +39 338.8884204



..\\..\\logo <1>.jpg

Via Fontananuova snc
83031 Ariano Irpino (AV)

P.IVA 02706910649

**AZIENDA SPECIALE CONSORTILE
PER LA GESTIONE DELLE POLITICHE SOCIALI
NEI COMUNI DELL'AMBITO TERRITORIALE N.A1**


**Interventi di cui alla Missione 5 “Inclusione e Coesione”
Componente 2 - Sottocomponente 1
“Servizi Sociali, Disabilità e Marginalità Sociale”
Investimento 1.2
Percorsi di Autonomia per Persone con Disabilità
CUP: H94H22000390006**

**Intervento comune
di Grottaminarda e di Vallesaccarda**

| | |
|--|--|
| Il Progettista: Arch. Carmine Cogliani | Il R.U.P.: Vincenzo Solomita |
|--|--|


| | |
|---|--|
| Progettazione: ESECUTIVA | Tavola: R03 |
| Sezione: STATO DI FATTO | Layout tavola: Progettazione esecutiva |
| | Nome cartella: Piano Soc. Ambito A1 |
| | Data: Febbraio 2026 |
| Elaborato: - Grafici architettonici | Visto: |
| Scala: 1:100 | |

CARMINE COGLIANI
ARCHITETTO

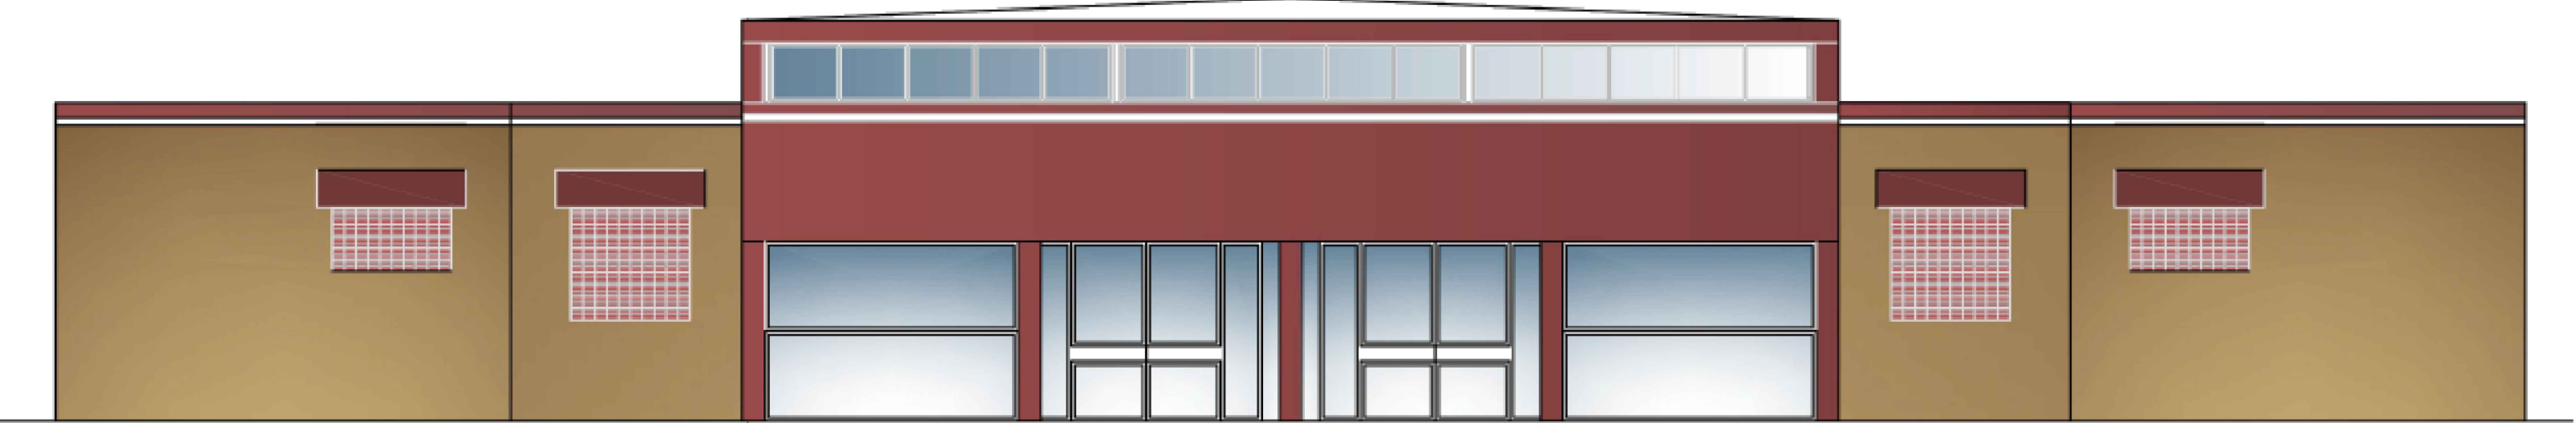


PROSPETTO OVEST

STATO DI FATTO - CENTRO SOCIALE INTERCOMUNALE - VALLESACCARDA (AV)

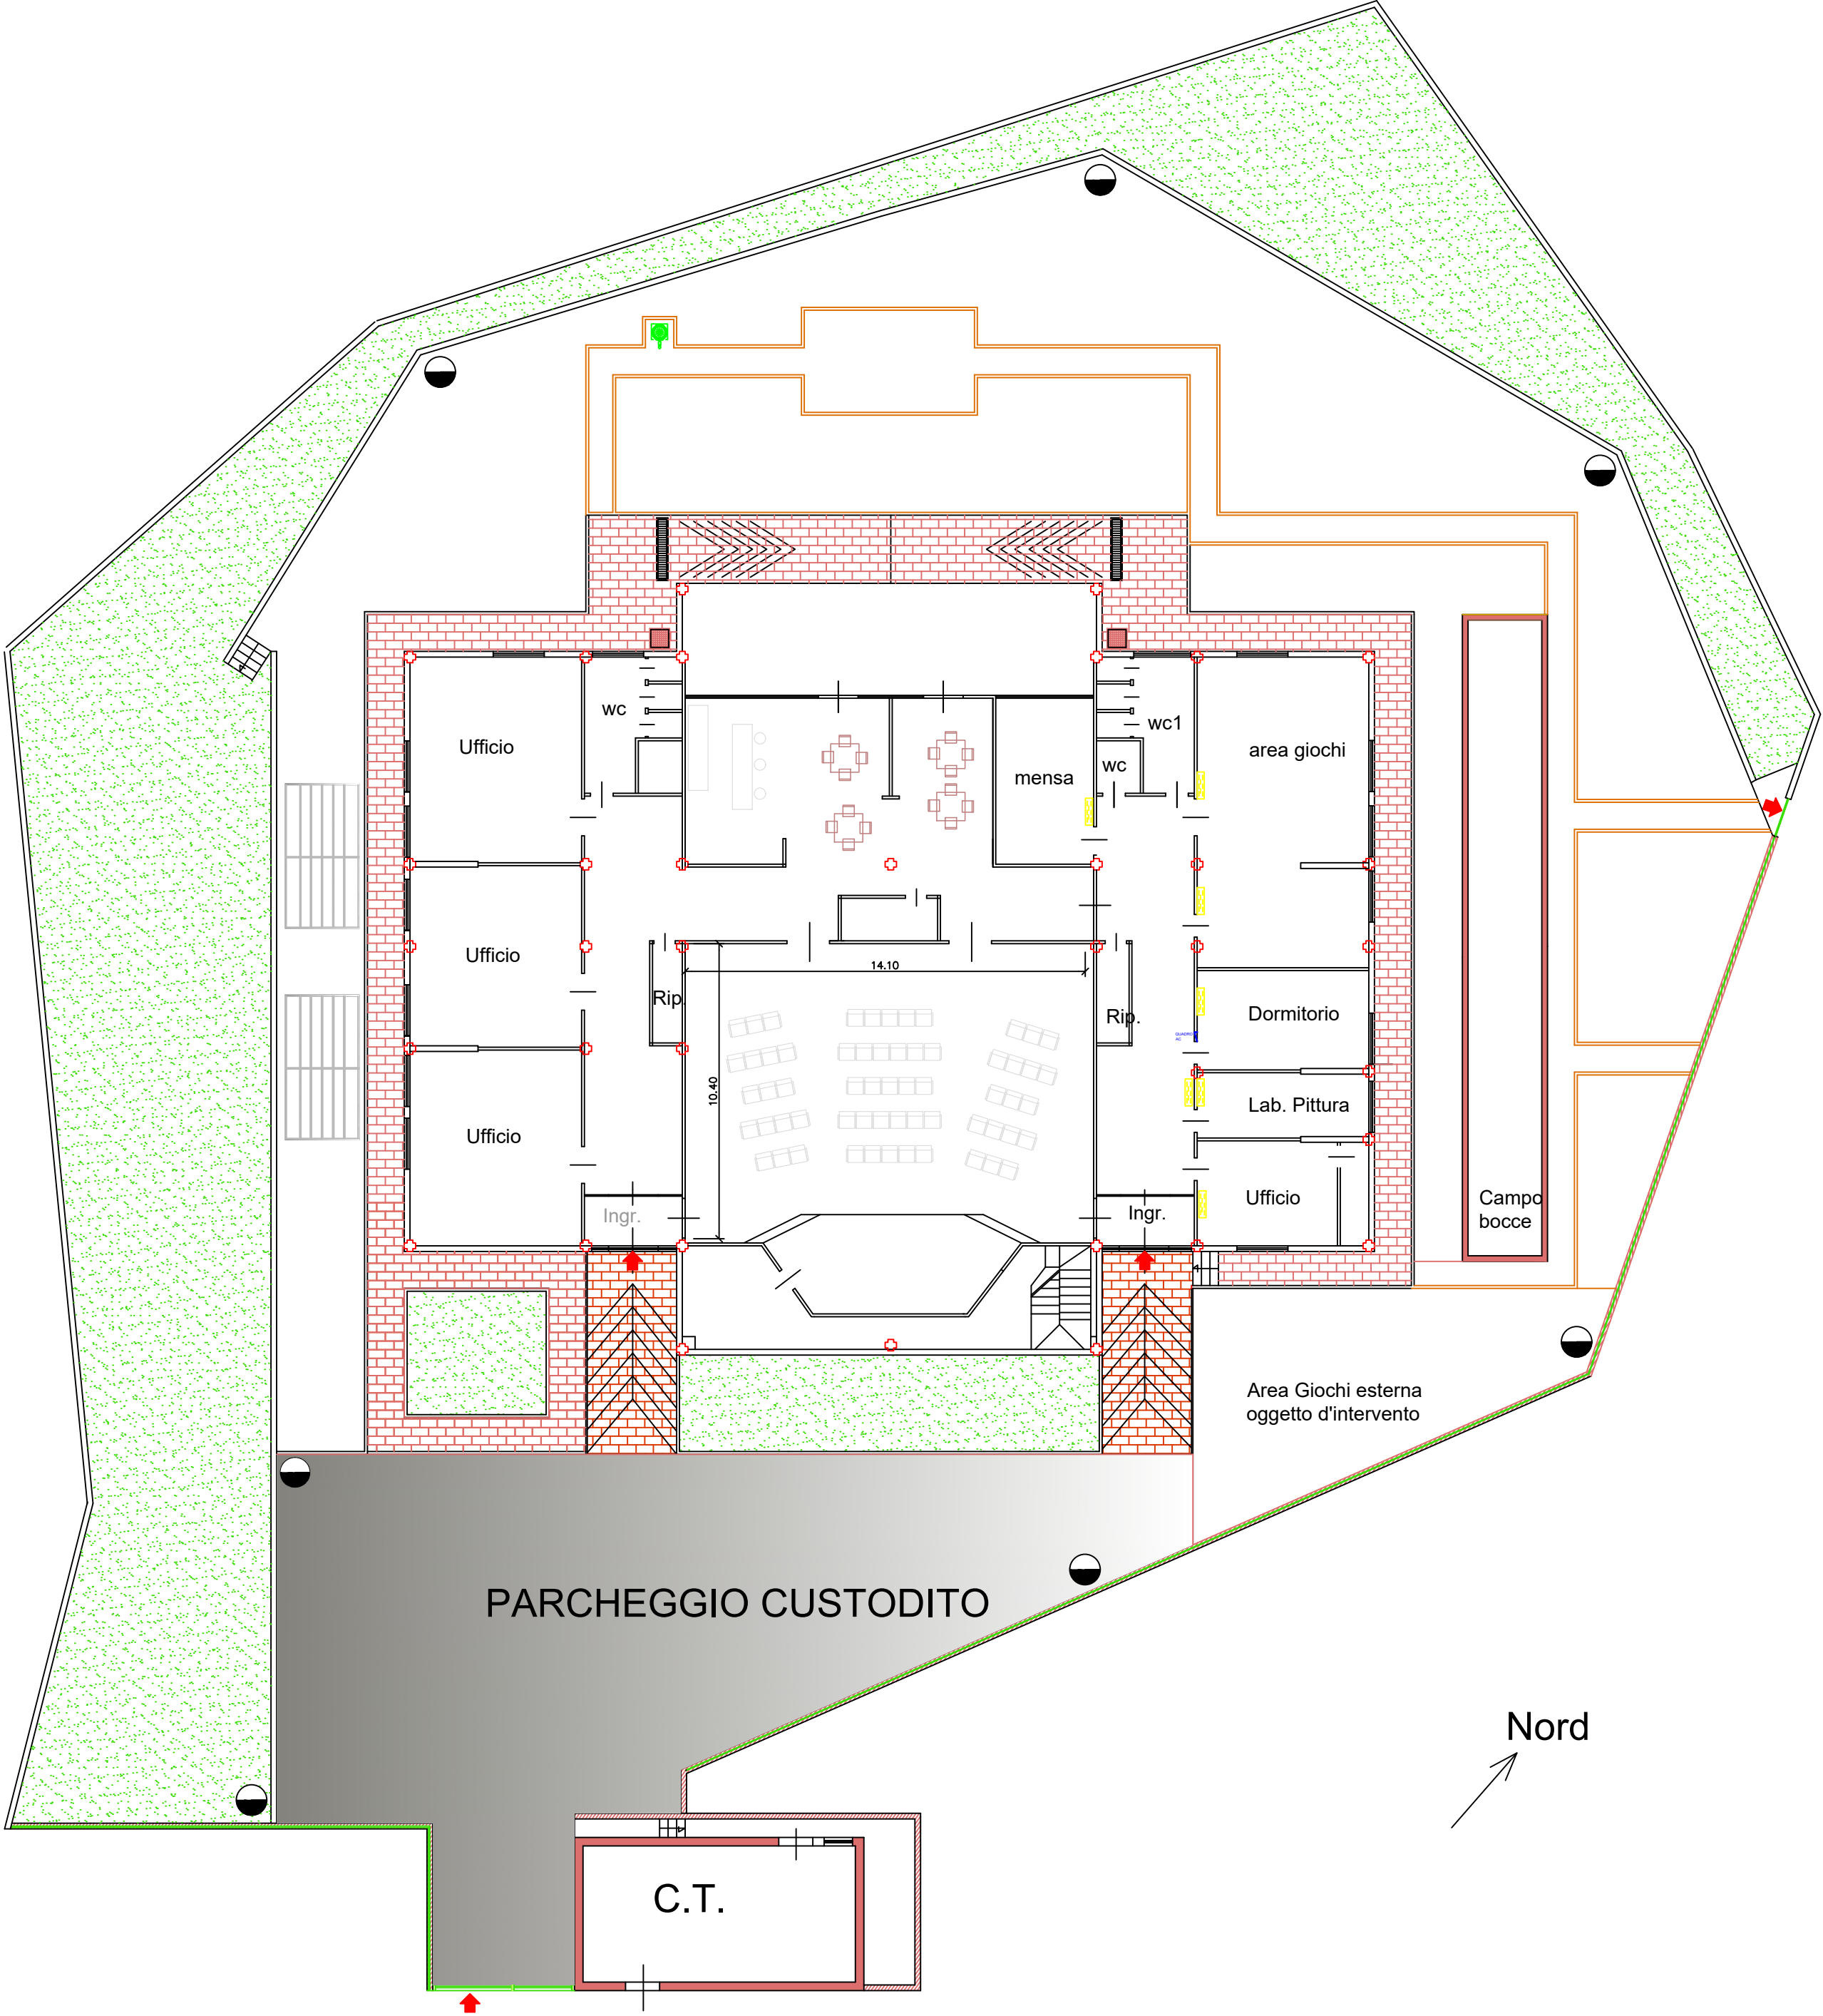

Piano terra H = 3.00

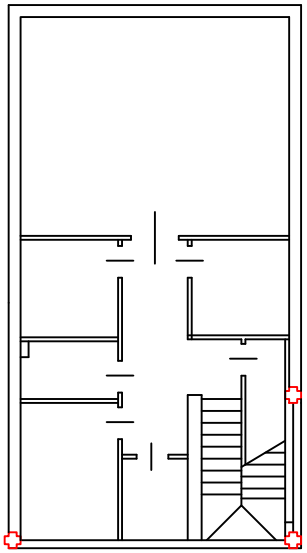

Piano interrato H = 2.30

PROSPETTO EST

