

Via Fontananuova snc  
83031 Ariano Irpino (AV)

P.IVA 02706910649

**AZIENDA SPECIALE CONSORTILE  
PER LA GESTIONE DELLE POLITICHE SOCIALI  
NEI COMUNI DELL'AMBITO TERRITORIALE N.A1**

**Interventi di cui alla Missione 5 “Inclusione e Coesione”  
Componente 2 - Sottocomponente 1  
“Servizi Sociali, Disabilità e Marginalità Sociale”  
Investimento 1.2  
Percorsi di Autonomia per Persone con Disabilità  
CUP: H94H22000390006**

**Intervento comune  
di Grottaminarda e di Vallesaccarda**

**Il Progettista:**

Arch. Carmine Cogliani

**Il R.U.P.:**

Vincenzo Solomita

**Progettazione:**

**ESECUTIVA**

**Tavola:**

**P03**

**Sezione:**

**PROGETTO**

Layout tavola: Progettazione esecutiva

Nome cartella: Piano Soc. Ambito A1


Data: Febbraio 2026

**Elaborato:**

- Grafici architettonici


**Visto:**

Scala: 1:100

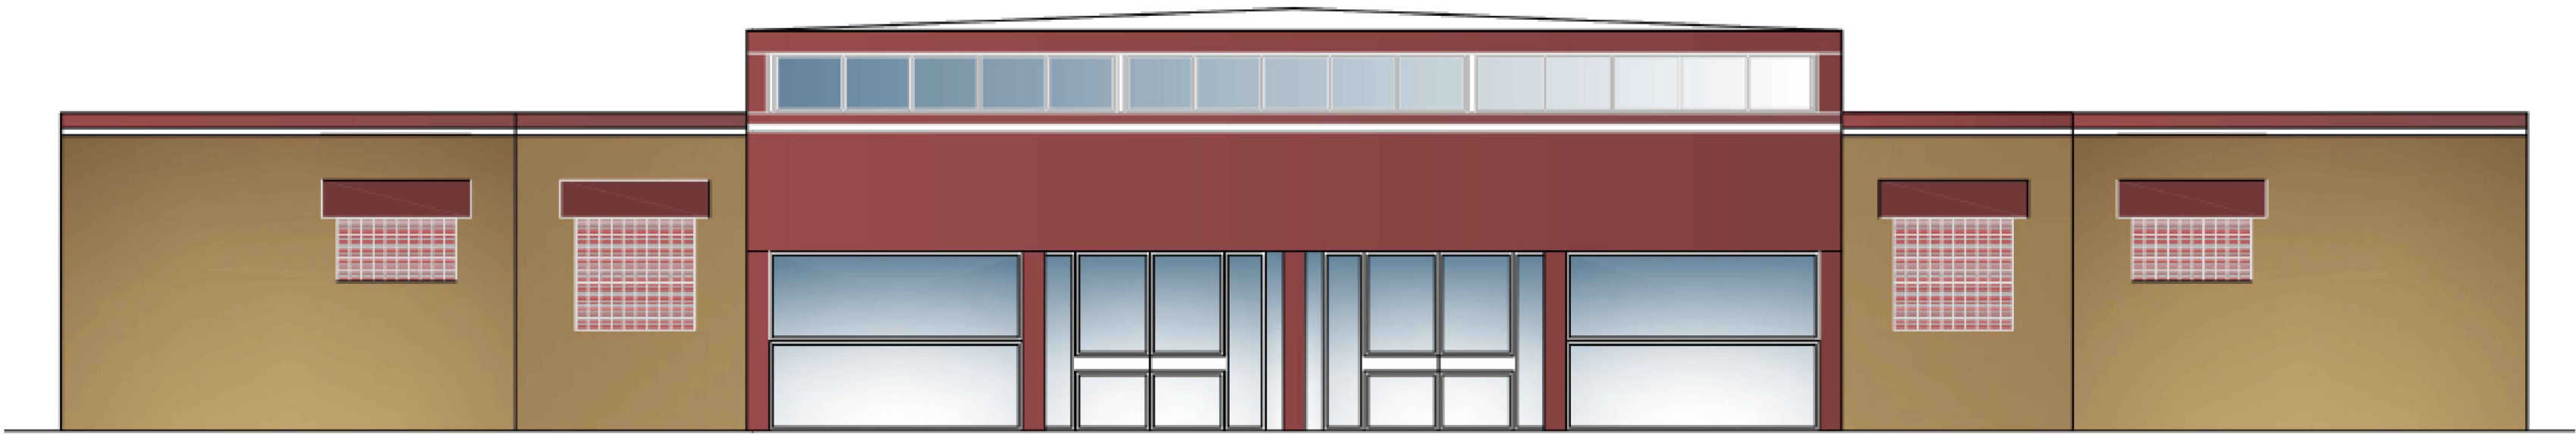


PROSPETTO OVEST

STATO DI PROGETTO: GRUPPO APPARTAMENTI - VALLESACCARDA (AV)

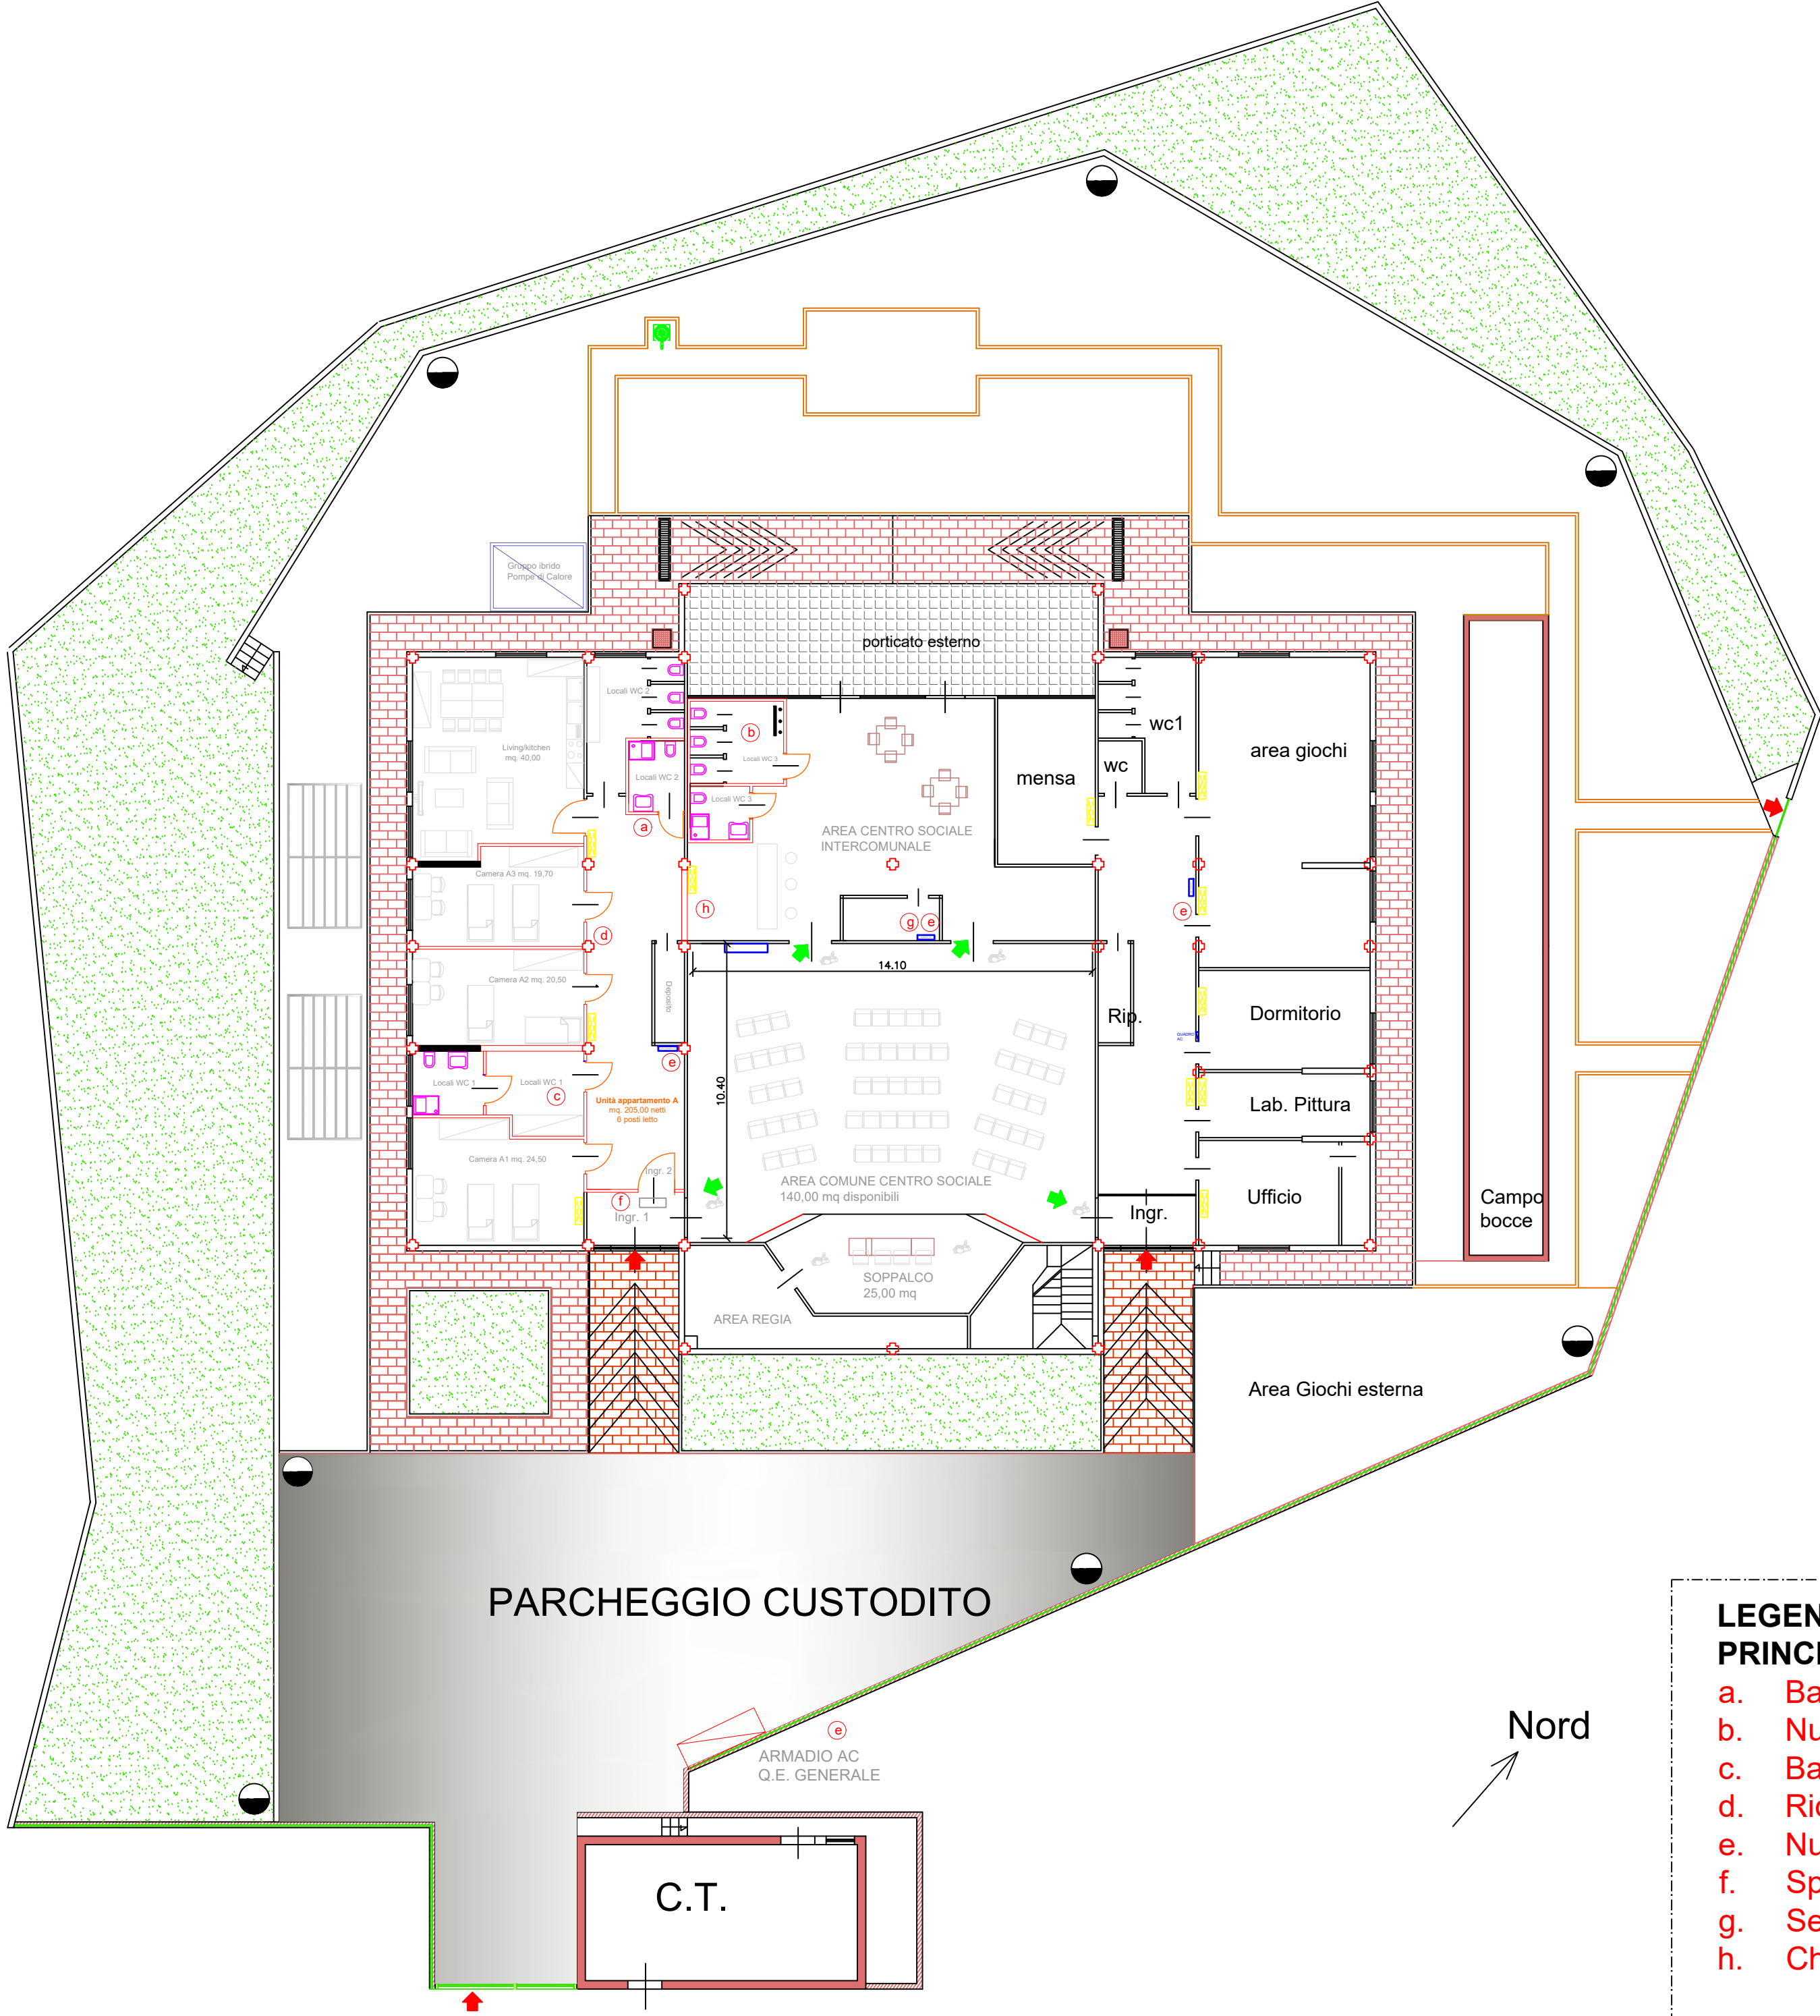


Piano terra H = 3.00

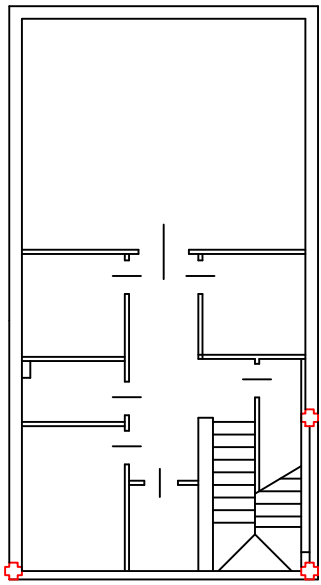

Piano interrato H = 2.30

- LEGENDA**  
**PRINCIPALI INTERVENTI DA REALIZZARE:**
- a. Bagno WC 1 con impianti e accessori
  - b. Nuovo bagno WC (ad uso centro sociale)
  - c. Bagno WC 2 con impianti e accessori
  - d. Ridistribuzione divisori interni e parti comuni
  - e. Nuovi Quadri di rete AC e sottoquadri
  - f. Spostamenti porte interne
  - g. Separazione impianti termici/elettrici
  - h. Chiusura pareti

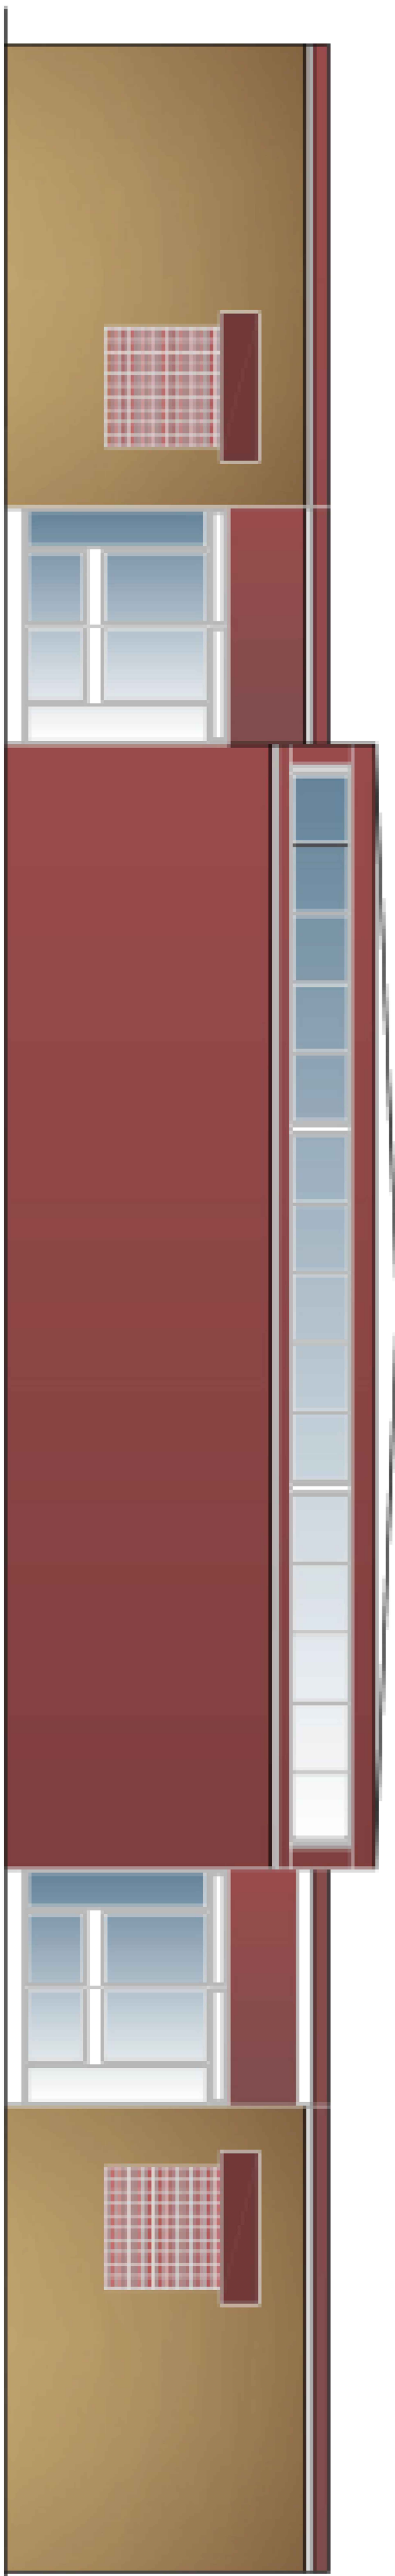

PROSPETTO EST