## PARTICOLARE IMPIANTO DI INTERCETTAZIONE
(misure in mm.)

### PROSPETTO A / PROSPETTO B — SCALA 1:100; PIANTA — SCALA 1:100

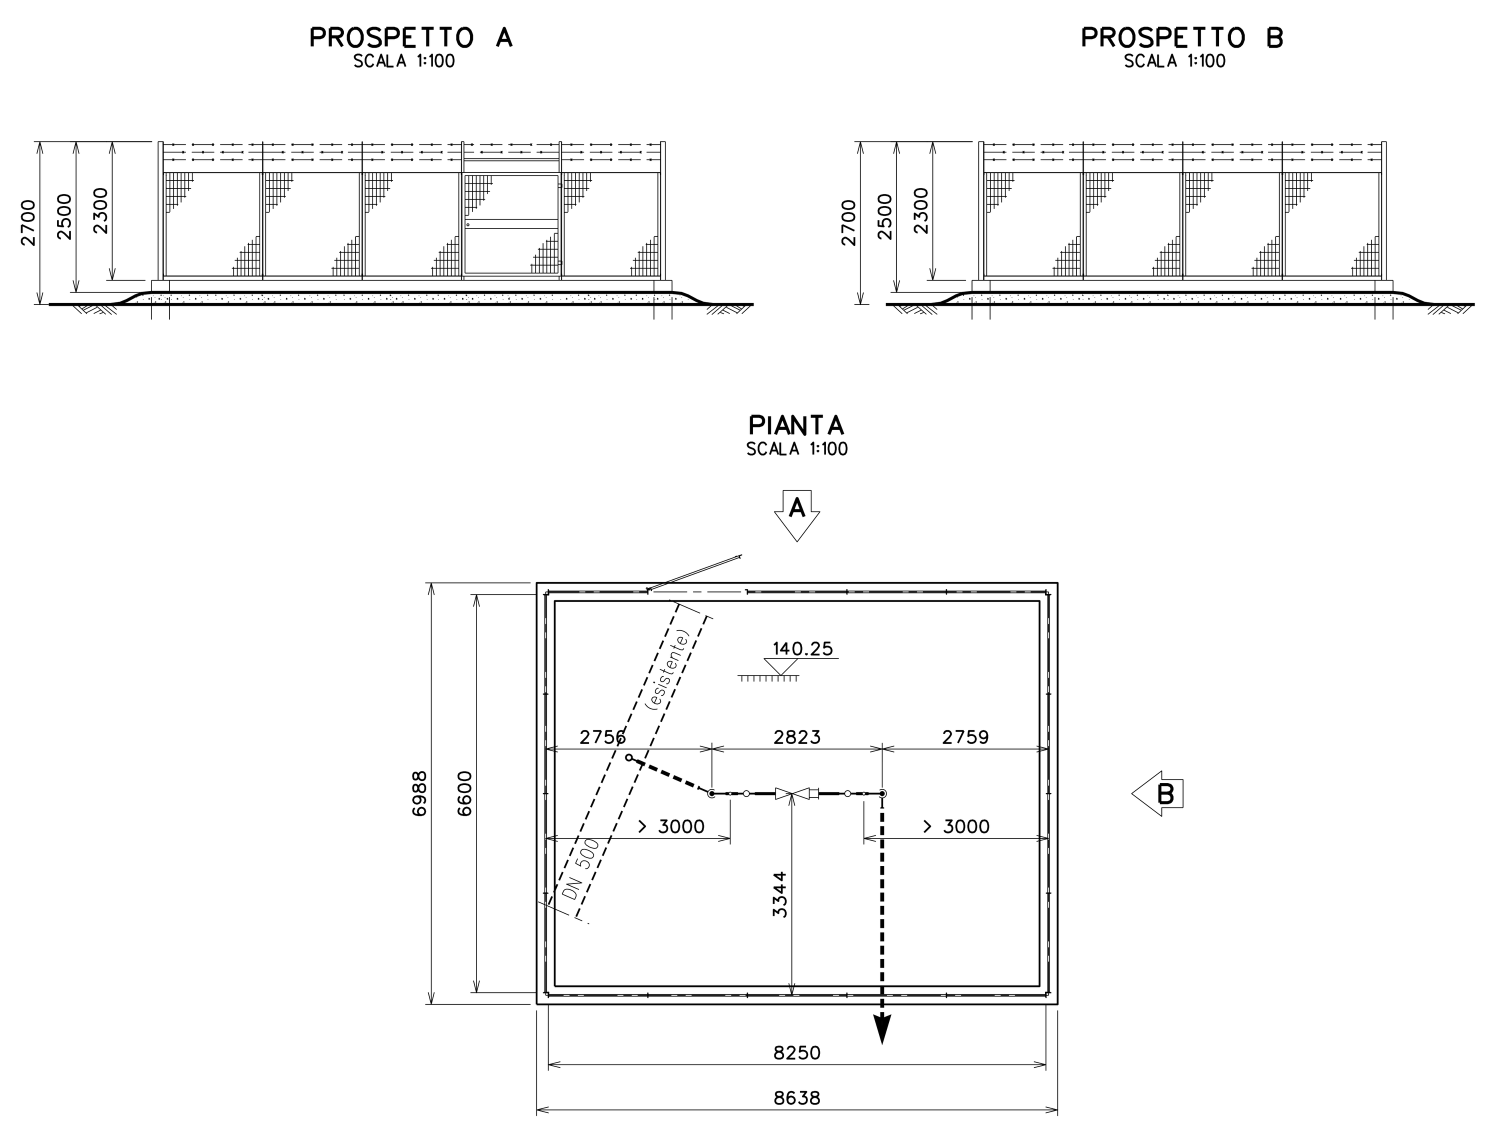


### PARTICOLARE MURETTO DI RECINZIONE

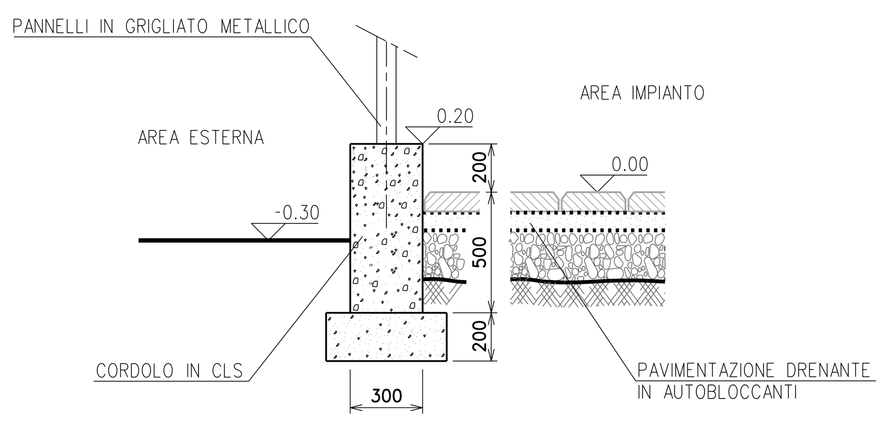


## RILIEVO PLANOALTIMETRICO
SCALA 1:500

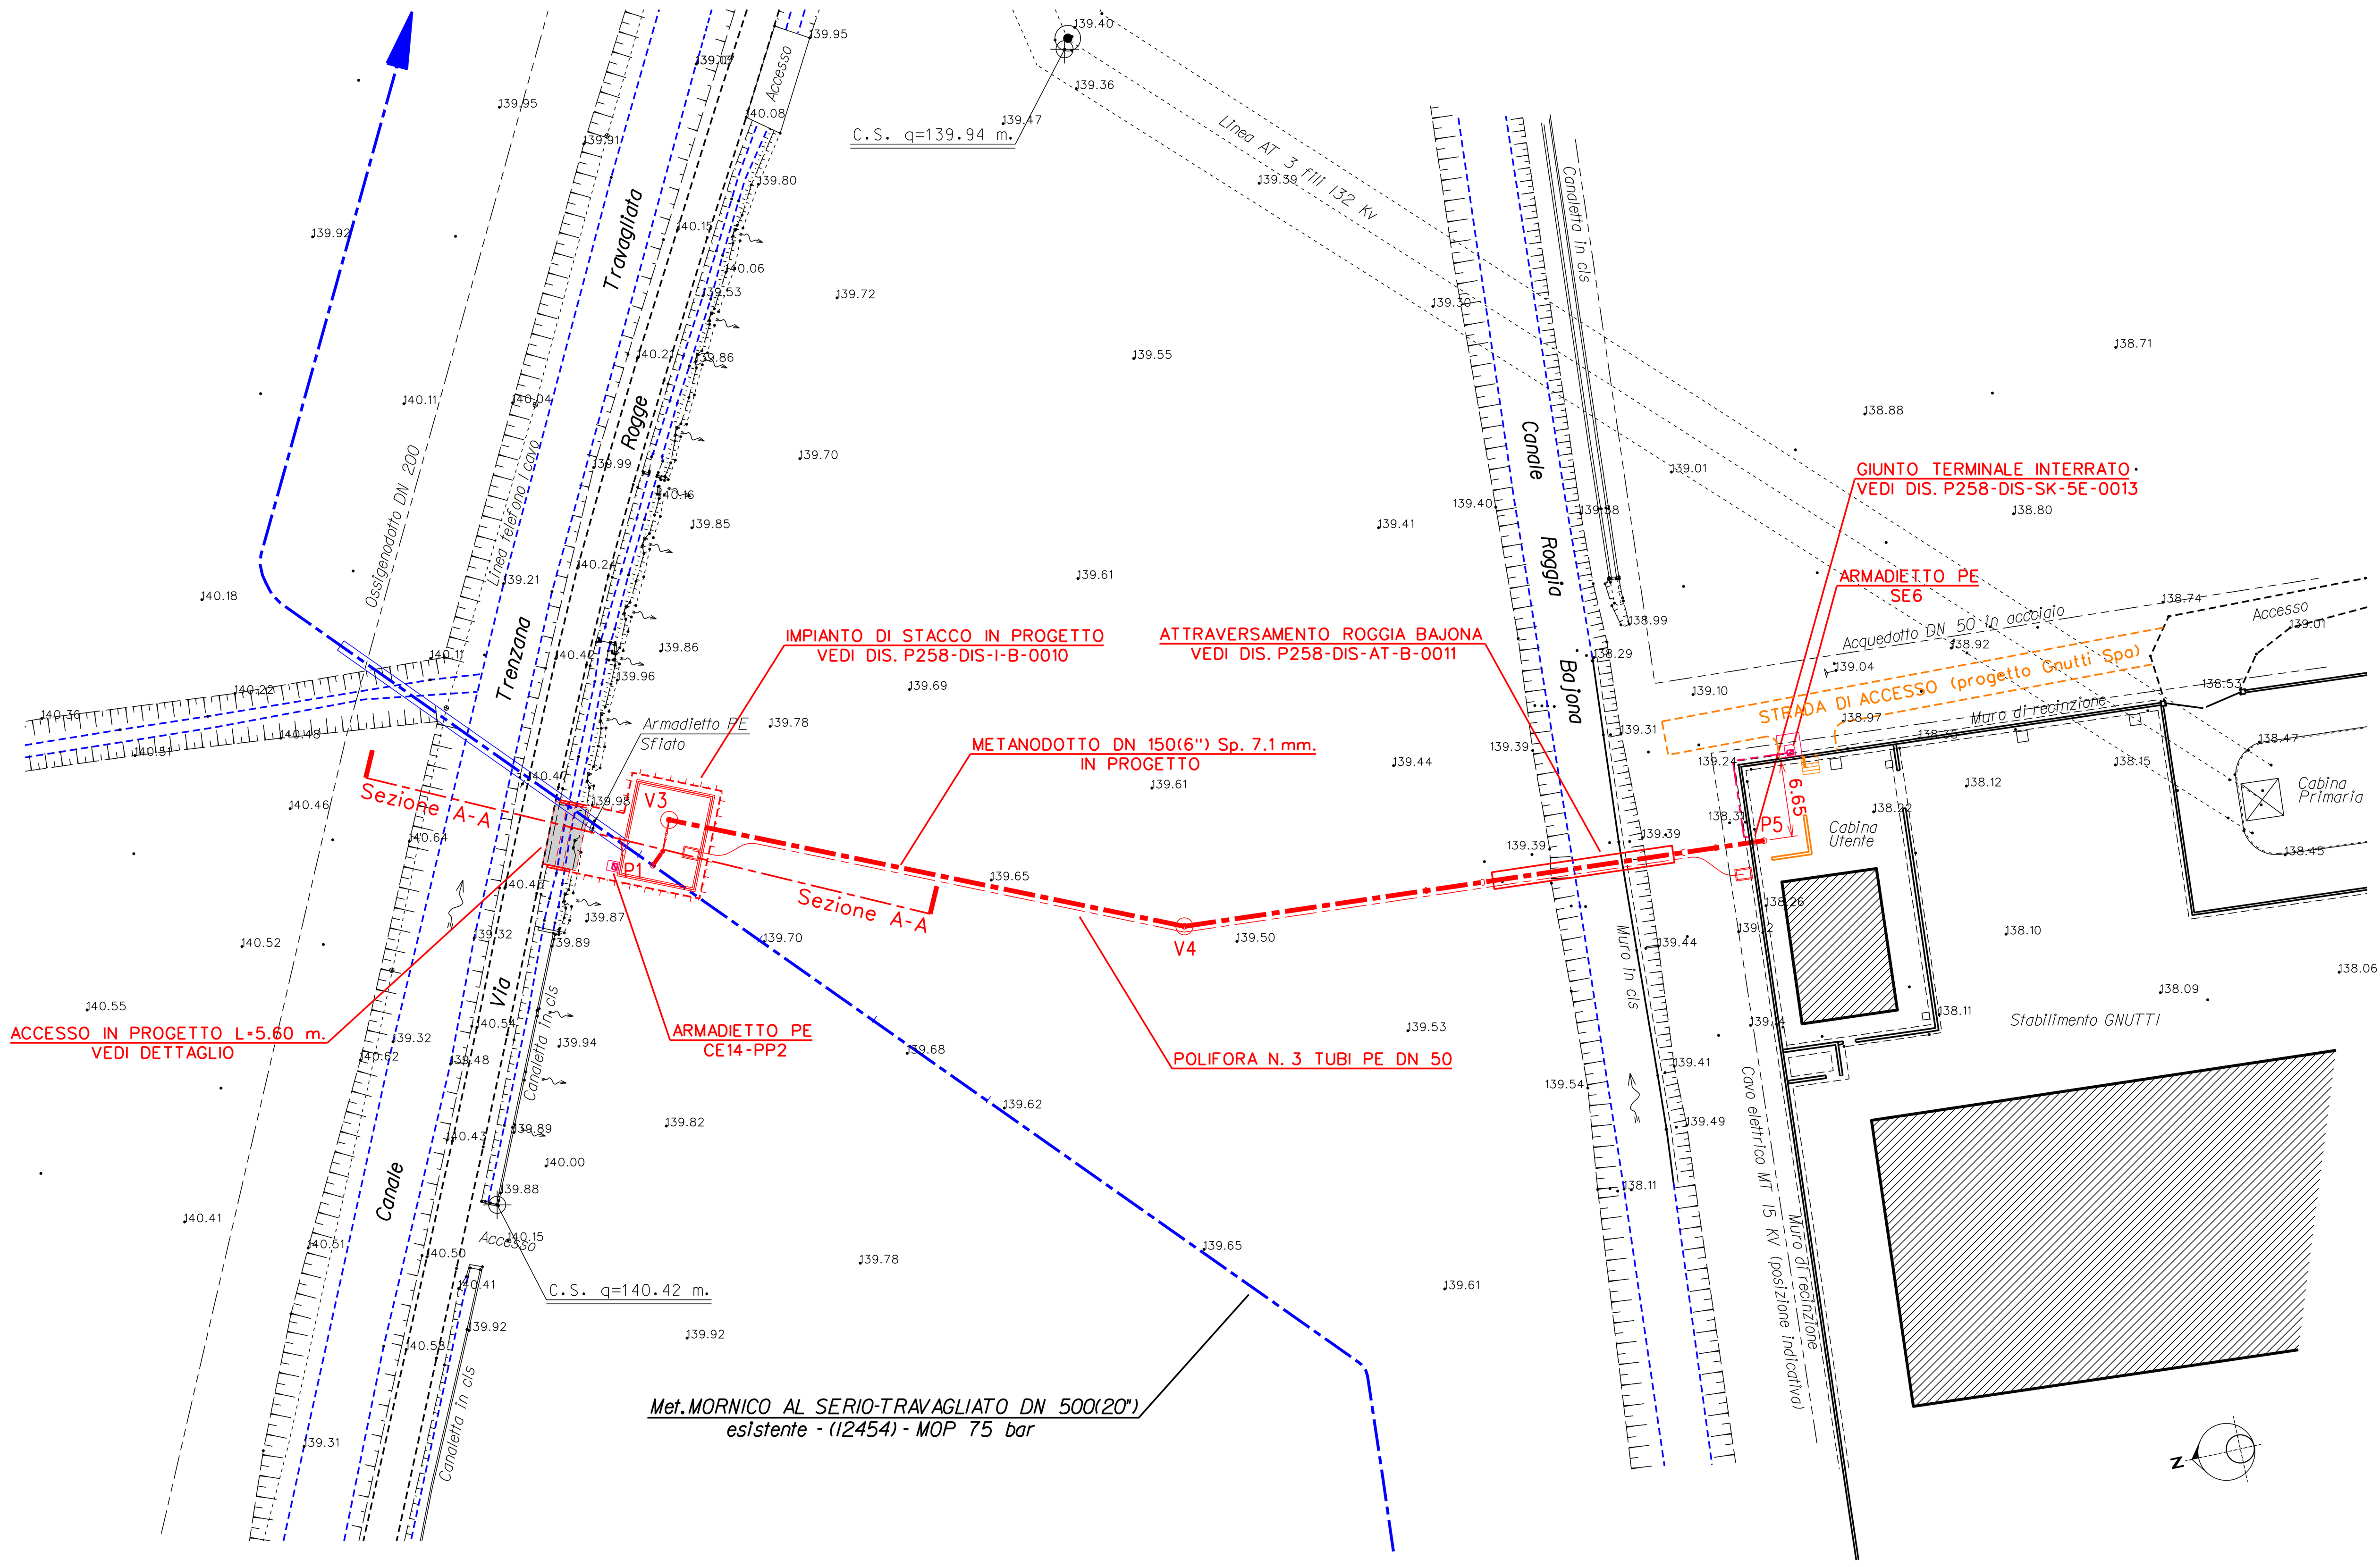


## PLANIMETRIA CATASTALE - scala 1:2000

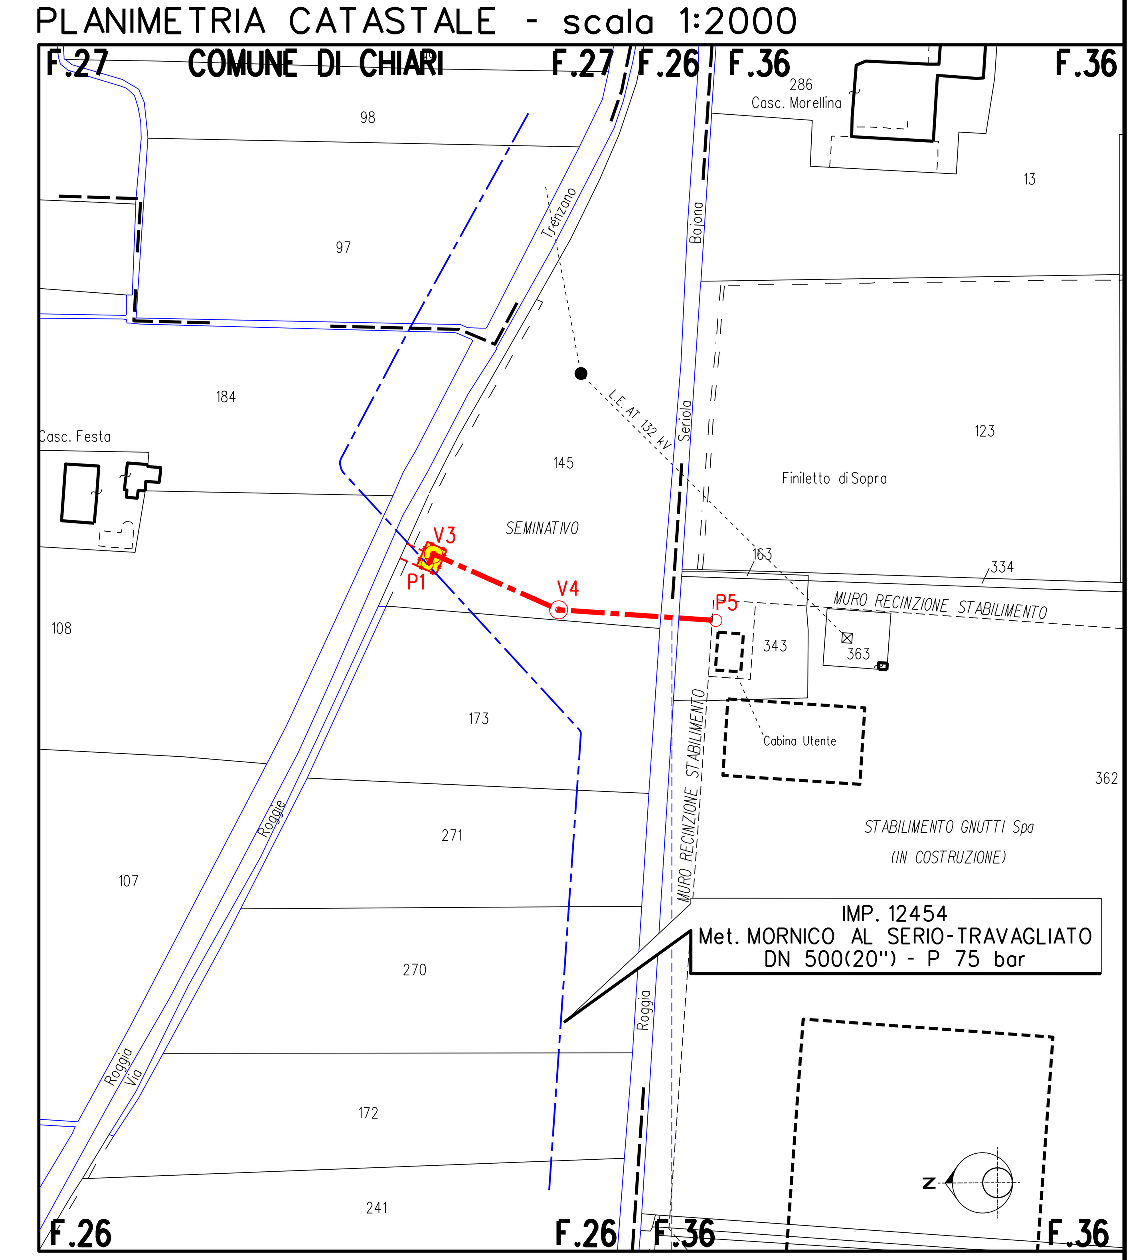


### LEGENDA

- Metanodotto in progetto
- Metanodotti esistenti
- Impianto in progetto

## PLANIMETRIA NUOVO ACCESSO
SCALA 1:100

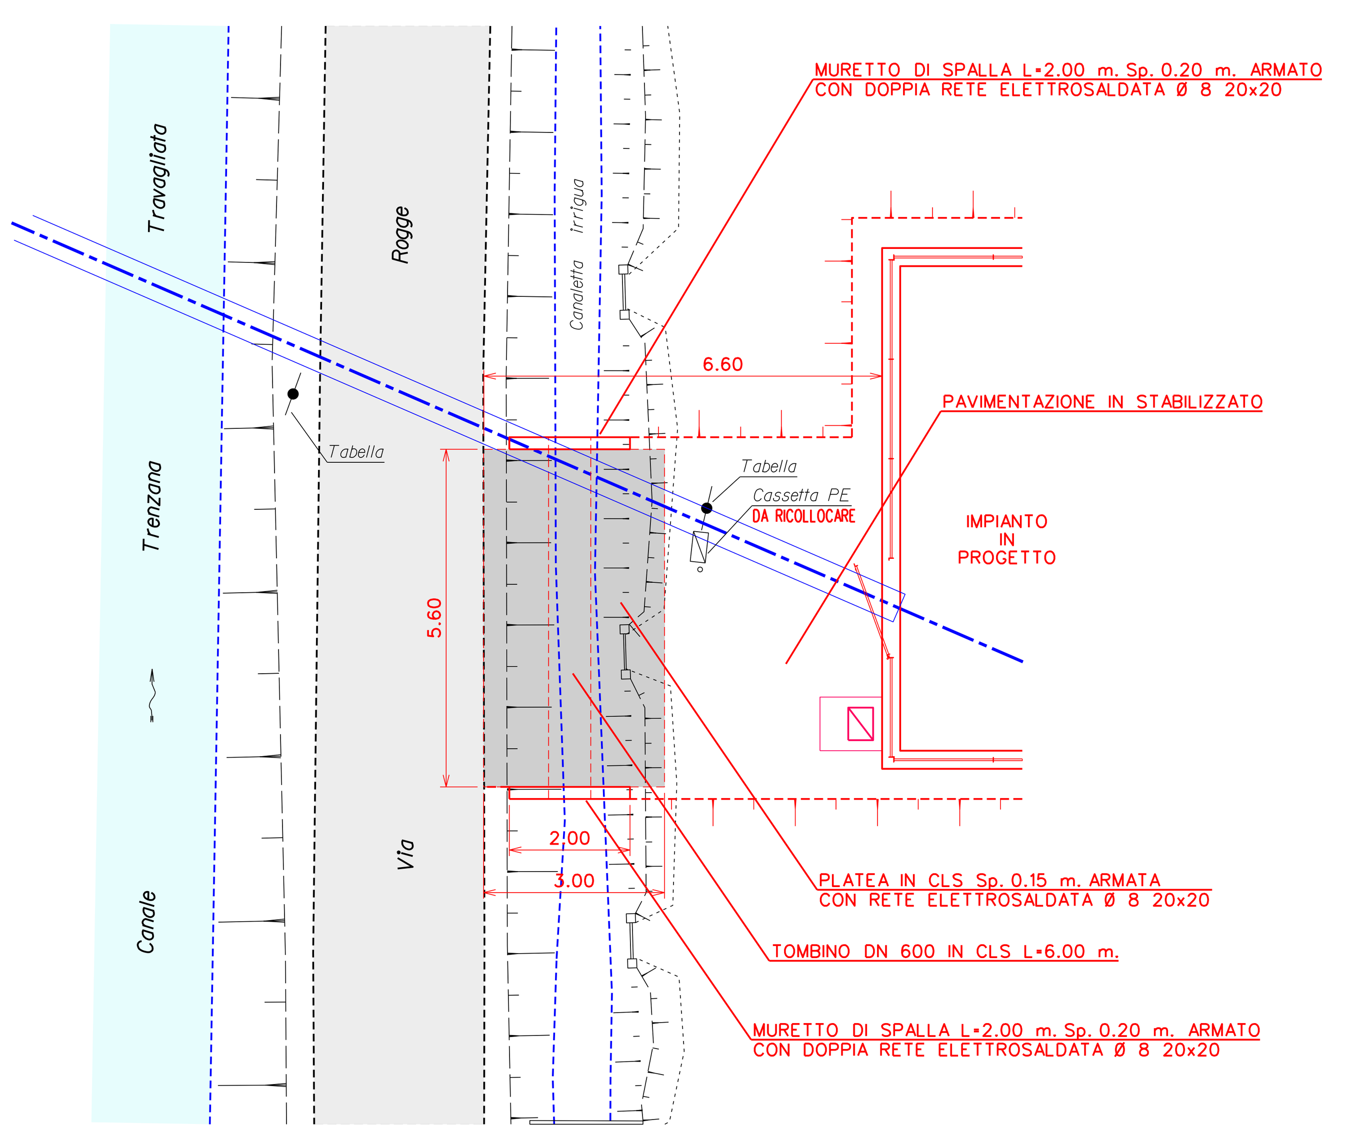


## SEZIONE A-A
SCALA 1:100

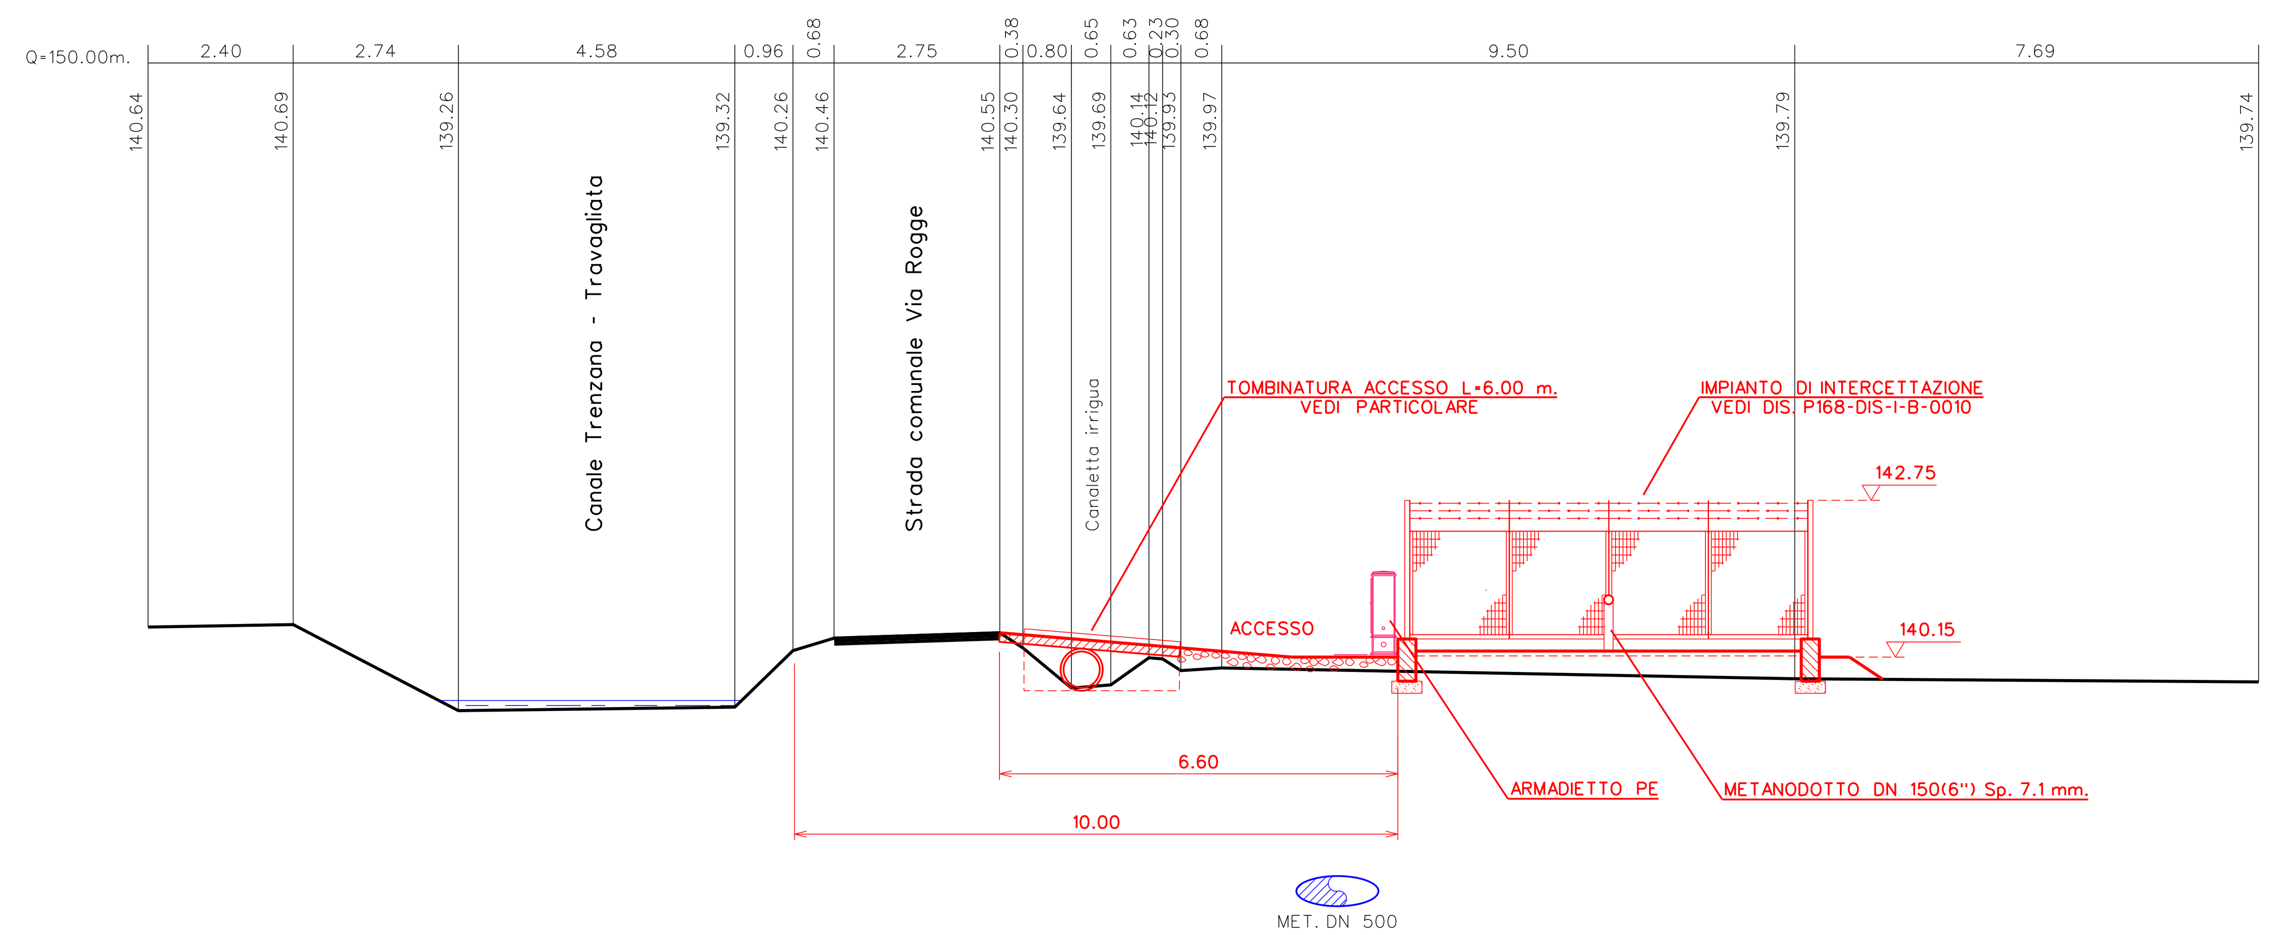


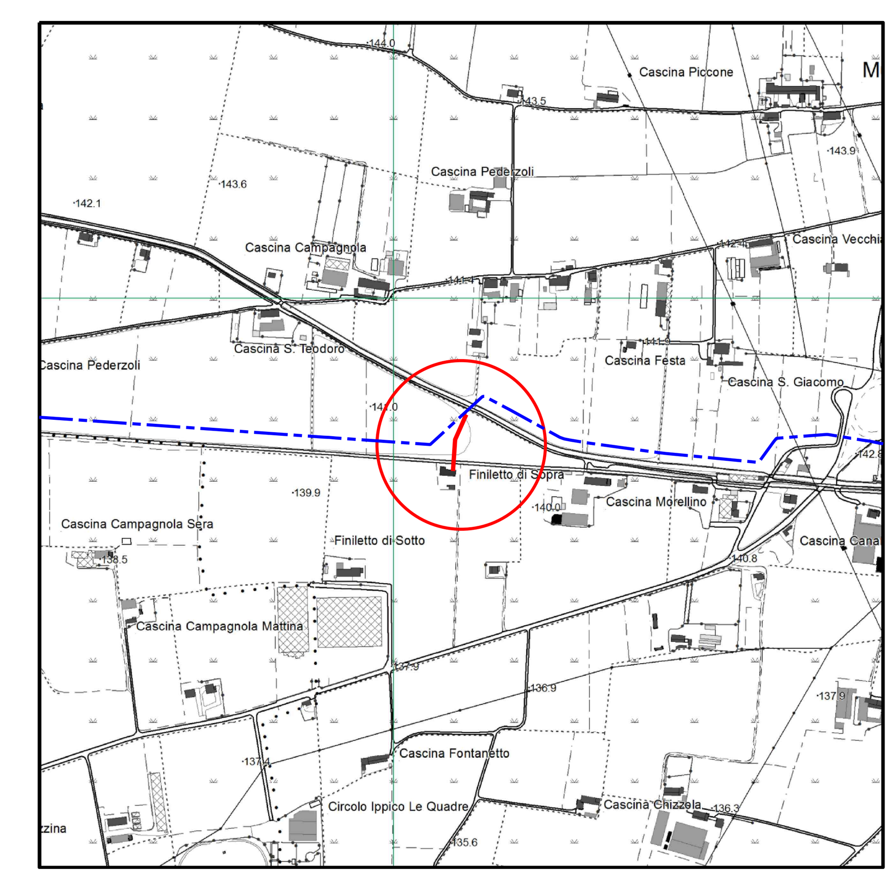


C.T.R. scala 1:10000 — n. C6D1
Comune di Chiari (BS)

| DOCUMENTI DI RIFERIMENTO | N. |
|---|---|
| | |
| | |

| REV | DATA | DESCRIZIONE | ELABORATO | VERIFICATO | APPROVATO |
|---|---|---|---|---|---|
| 1 | 31/01/24 | EMISSIONE PER PERMESSI | A.GHIRARDI | A.GHIRARDI | CASTELLAZ |
| 0 | 30/11/23 | EMISSIONE PER COMMENTI | A.GHIRARDI | A.GHIRARDI | CASTELLAZ |

Proprietario: snam
Progettista: RTI: A.Ghirardi — LAVORI TOPOGRAFICI - FELTRE; ENGINEERING

Disegno: P168-PG-TP-B-0009

IMPIANTO: 21535
METANODOTTO: ALLACCIAMENTO GNUTTI di Chiari, Via Milano DN 150(6"), DP 75 bar

| | |
|---|---|
| Revisione | 1 |
| Comm. | NQ/R23098/L01 |
| Cod. tec. | 21535 |
| Scala | 1:500/100 |

# PLANIMETRIA GENERALE DI PROGETTO
TAVOLA PER IL COMUNE DI CHIARI (BS)

A3

Il presente disegno e' di proprieta' aziendale - La societa' tutelera' i propri diritti a termine di legge.