


SIMBOLOGIA CARTOGRAFICA

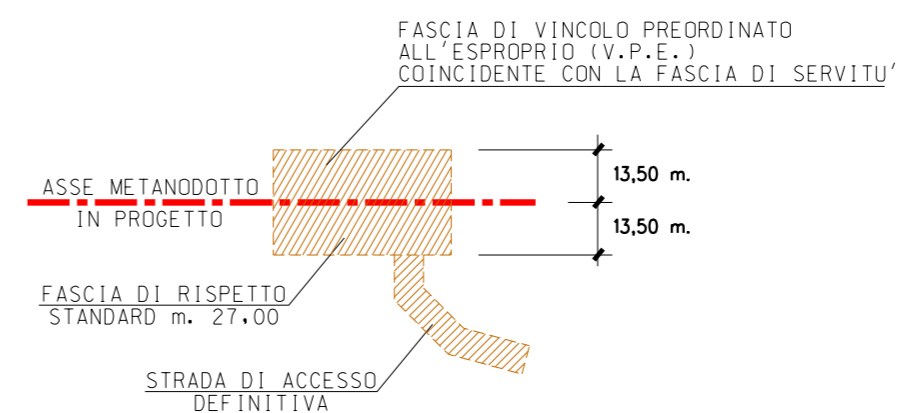

- Mappali coinvolti
- - - Tracciato metanodotto in progetto
- - - Metanodotti in esercizio

0	30/01/25	EMISSIONE PER PERMESSI - AU	A.GHIRARDI	A.GHIRARDI	CASTELLAZ
REV	DATA	DESCRIZIONE	ELABORATO	VERIFICATO	APPROVATO
Proprietario		Progettista		Disegno	
		 LAVORI TOPOGRAFICI - FELTRE ENGINEERING		P258-PG-VPE-5E-0018	
IMPIANTO: 21535			Revisione 0		
METANODOTTO: ALLACCIAMENTO GNUTTI di Chiari, Via Milano DN 150(6"), DP 75 bar			Comm. NQ/R23098/L01		
			Cod. tec. 21535		
PLANIMETRIA CATASTALE (V.P.E.) FASCIA DI SERVITU'			Scala 1:2000		