
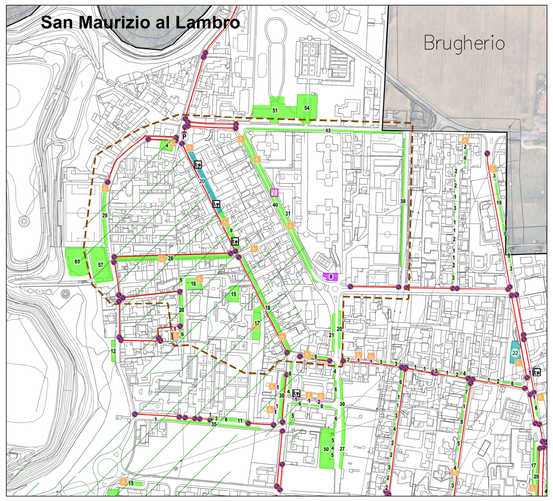


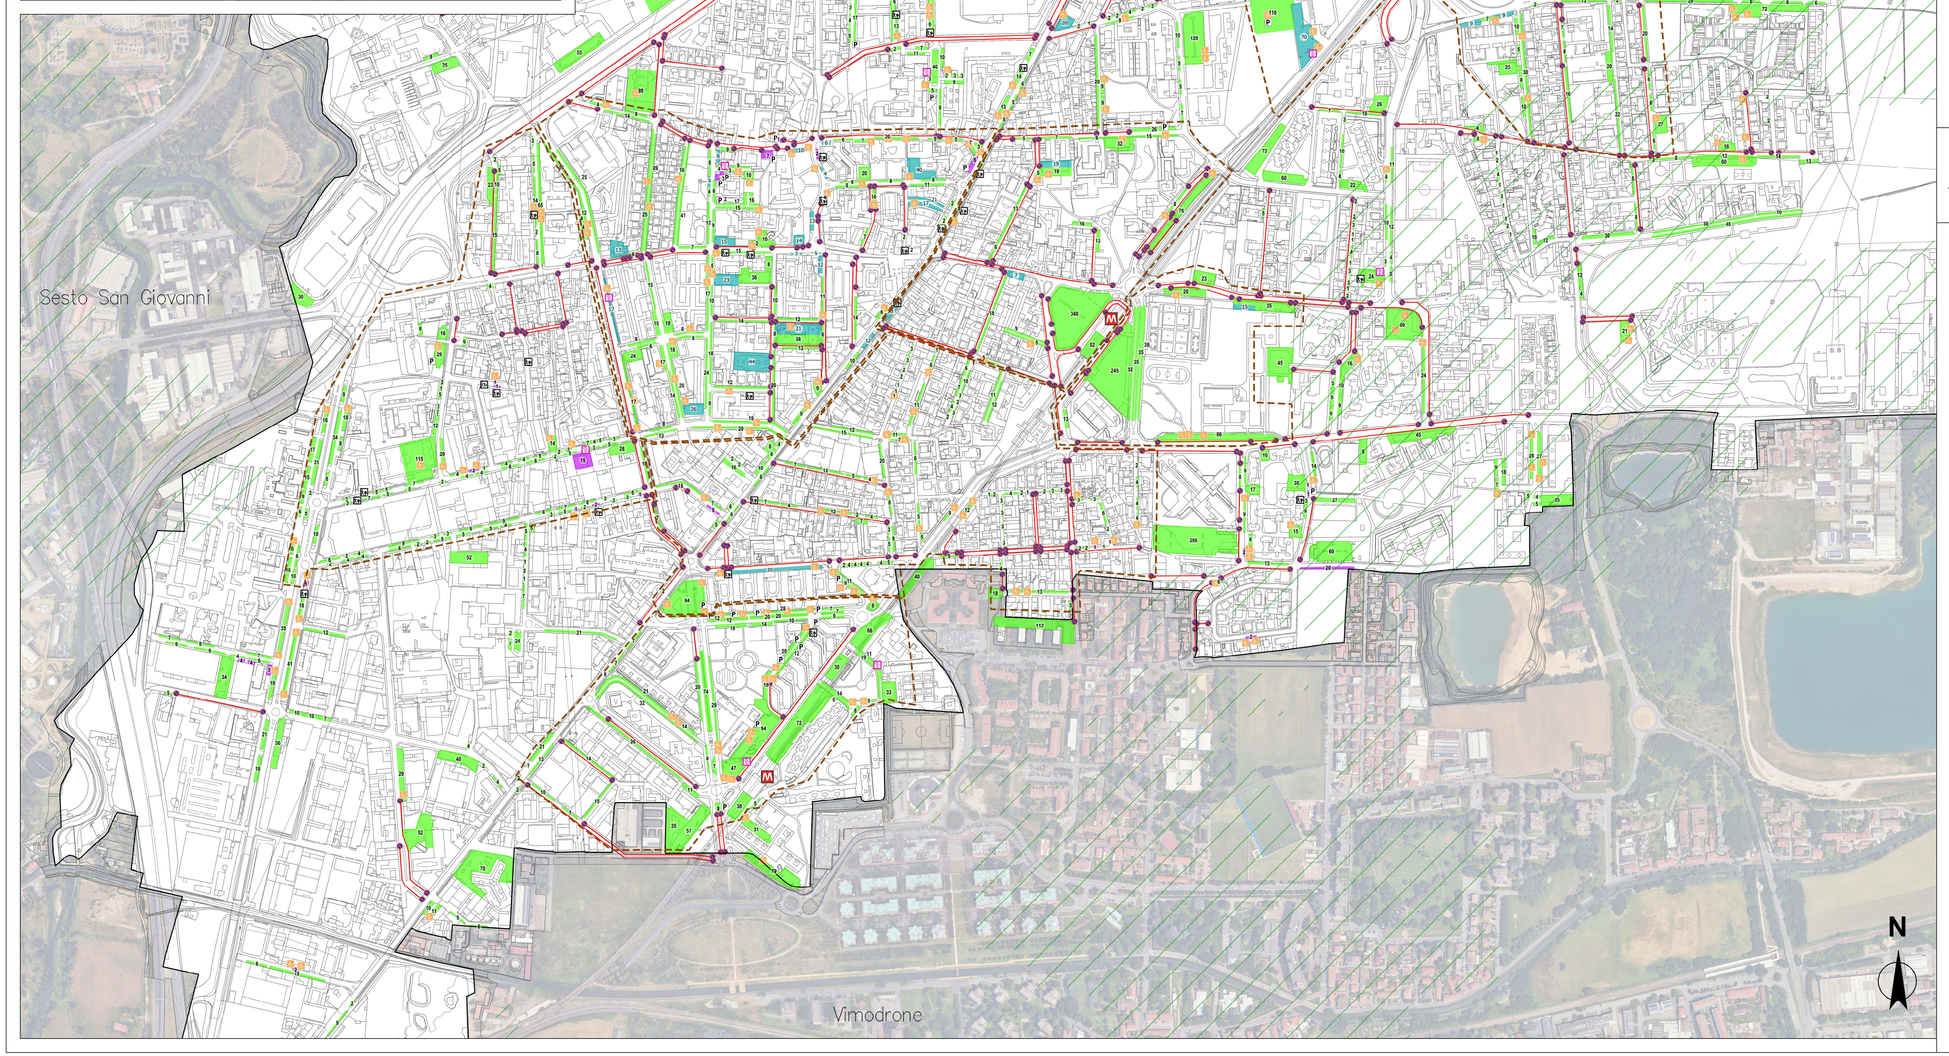

LEGENDA

- Ambiti oggetto di Piano
- sosta libera negli spazi delimitati
- sosta a disco orario
- sosta a pagamento
- parcheggi riservati
- divieto di sosta
- sosta riservata ai diversamenti abili
- parcheggi rosa
- sosta riservata carico e scarico merci
- altri riservati
- durata massima disco orario 60 min
- durata massima disco orario 120 min
- n° posti auto

* Fonte PGTU vigente e recenti modifiche trasmesse dagli Uffici tecnici del Comune di Cologno Monzese


- fermate linea metropolitana M2
- confini comunali
- Parchi Locali di Interesse Sovracomunale

Città di Cologno Monzese

PIANO PARTICOLAREGGIATO DELLA SOSTA

Ambiti: Centro, San Maurizio al Lambro e nell'intorno delle fermate della linea metropolitana M2 Cologno Nord, Centro e Sud

Tavola 1	SISTEMA DELLA SOSTA: OFFERTA e REGOLAMENTAZIONE*		
IST_37_25_ELA_TV_01_AC01			
febbraio 2026			
scala 1:5.000	Staff PIM	capo progetto	direttore
CENTRO STUDI PIM	dott. Ing. Matteo Gambino	Ing. Mauro Barzizza Ord. Ing. Provincia di Milano N.18508	dott. Franco Sacchi

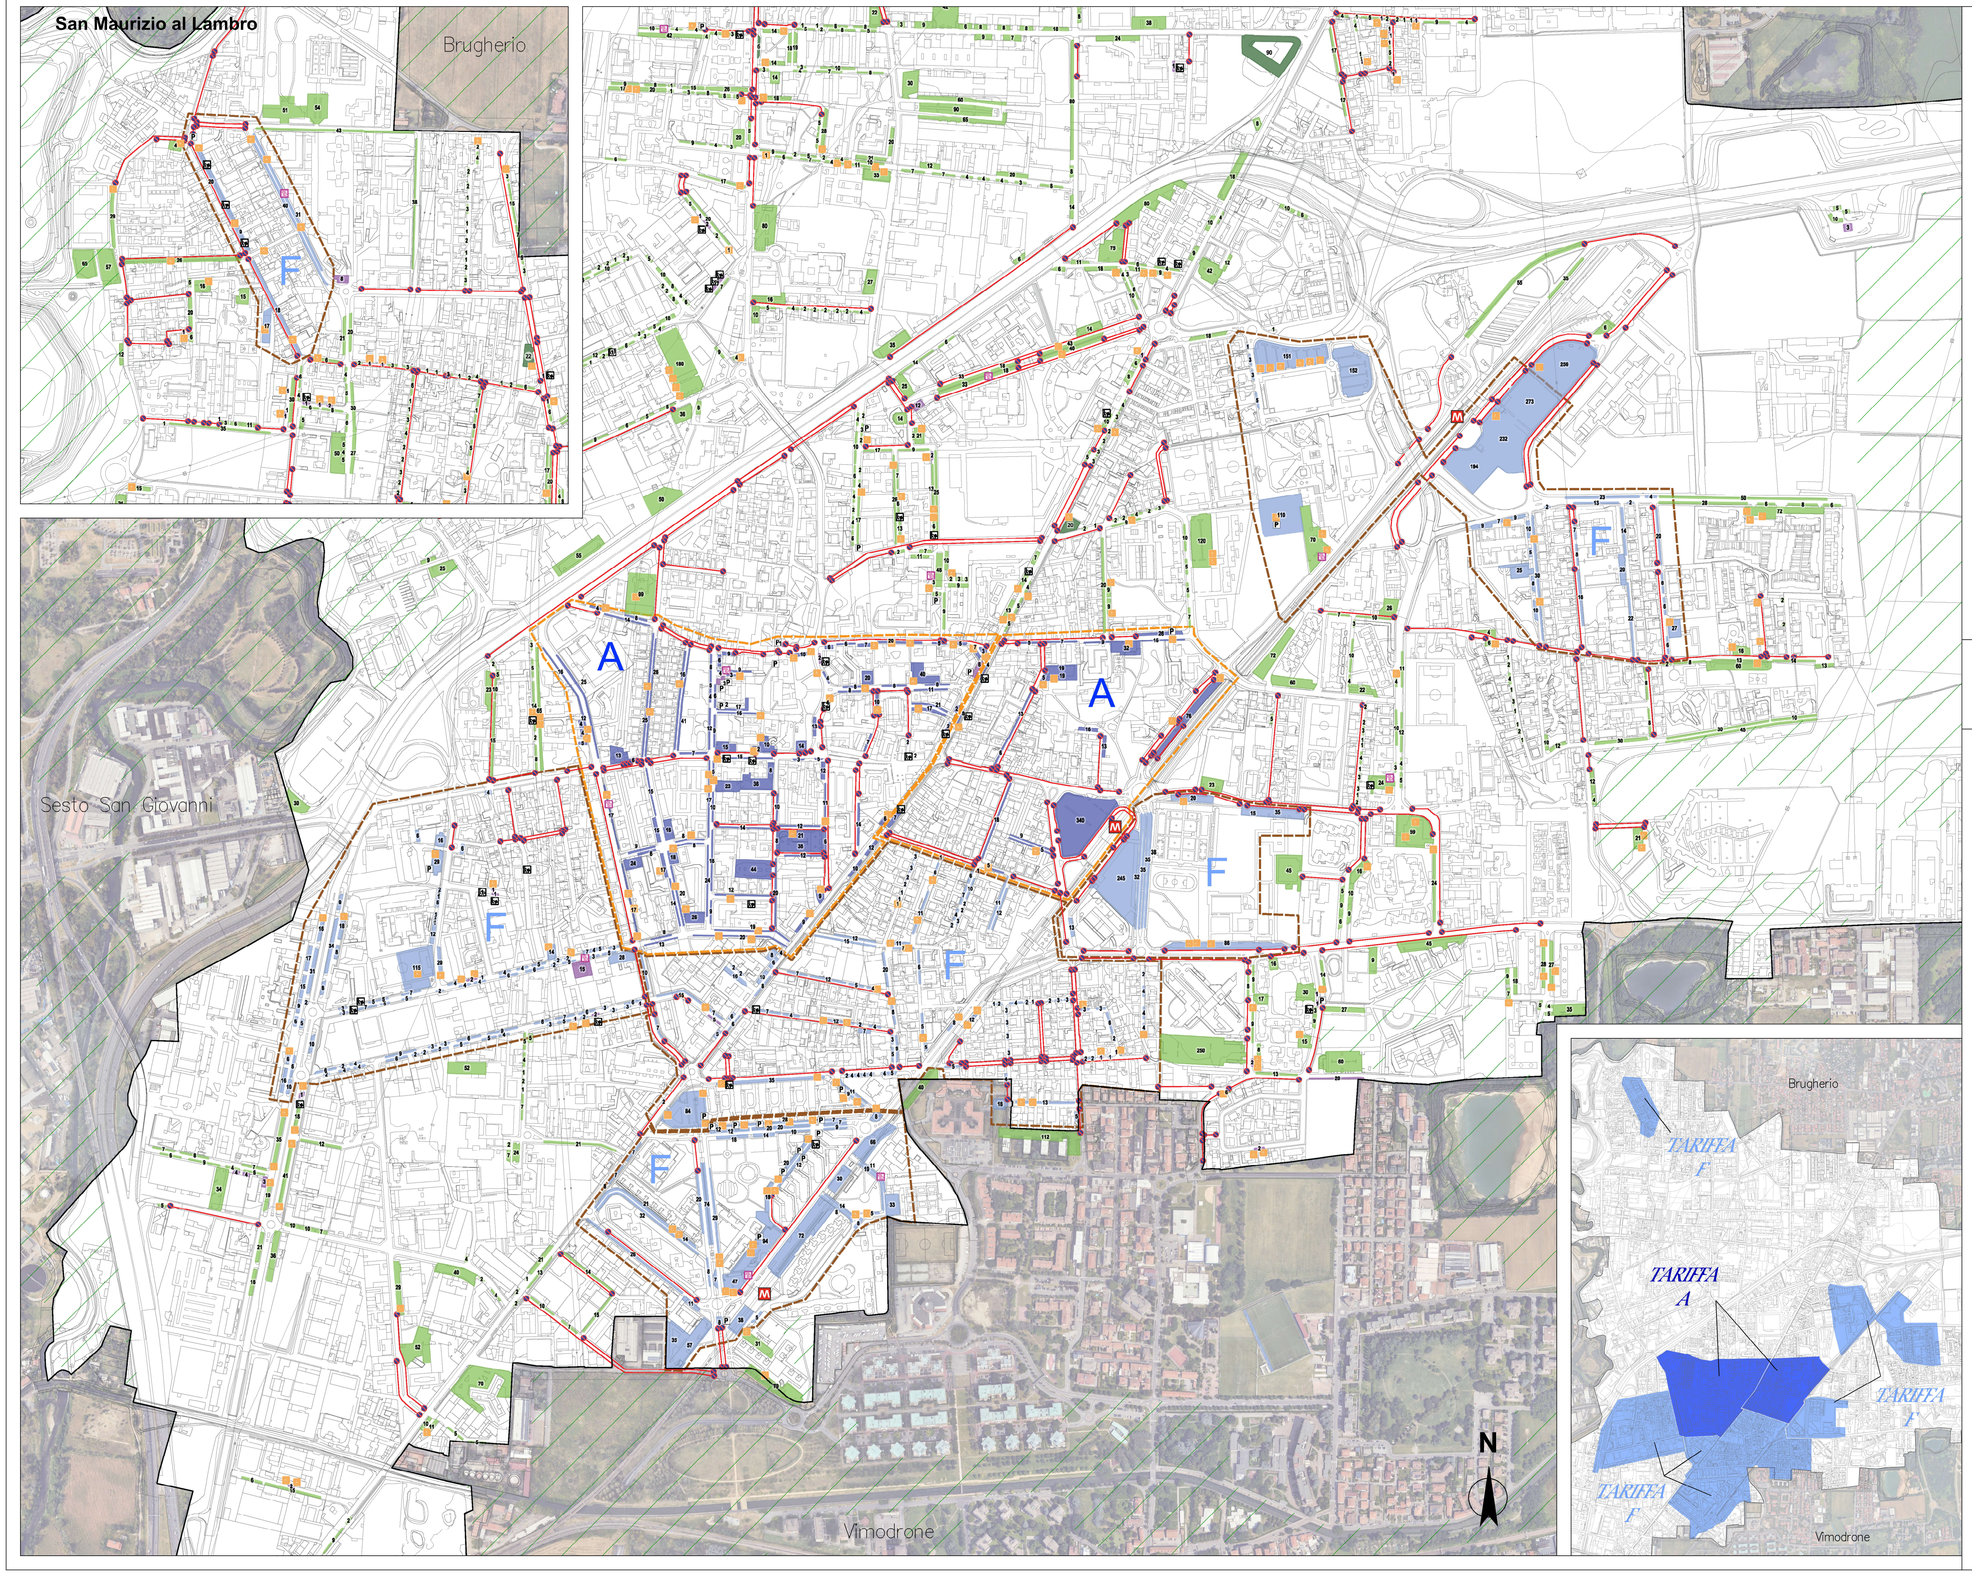

LEGENDA

Zone Tariffarie sosta a pagamento

- FASCIA A
- FASCIA F

Regolamentazione della sosta a pagamento e proposta tariffe

FASCIA A:



Parcheggi in superficie
1,50 €/h (8.00-20.00) feriali
sosta fino ad un massimo di 15 minuti gratuita (non ripetibile) -
Tariffa giornaliera 11,00 €

Parcheggio in struttura (Tariffa P)
0,75 €/h (00.00-24.00) feriali e festivi
Tariffa giornaliera 14,00 €

FASCIA F:



Parcheggi in superficie
1,00 €/h (8.00-20.00 o 7.00-14.00) feriali
sosta fino ad un massimo di 15 minuti gratuita (non ripetibile) -
Tariffa giornaliera 8,00 € (8.00-20) / 4,00 € (7.00-14.00)

Parcheggio in struttura
0,50 €/h (00.00-24.00) feriali e festivi
Tariffa giornaliera 11,00 €

- sosta libera negli spazi delimitati
- sosta a disco orario
- parcheggi riservati
- divieto di sosta
- sosta riservata ai diversamente abili
- parcheggi rosa
- sosta riservata carico e scarico merci
- P altri riservati
- 19 n° posti auto

- M fermate linea metropolitana M2
- confini comunali
- Parchi Locali di Interesse Sovracomunale

Città di Cologno Monzese

PIANO PARTICOLAREGGIATO DELLA SOSTA

Ambiti: Centro, San Maurizio al Lambro e nell'intorno delle fermate della linea metropolitana M2 Cologno Nord, Centro e Sud

Tavola	SISTEMA DELLA SOSTA: SCENARIO DI PIANO		
2			
IST_37_25_ELA_TV_02_AC02_rev1			
giugno 2026			
scala 1:5.000	Staff PIM	capo progetto	direttore
CENTRO STUDI PIM	dott. Ing. Matteo Gambino	Ing. Mauro Barzizza Ord. Ing. Provincia di Milano N.18508	dott. Franco Sacchi