
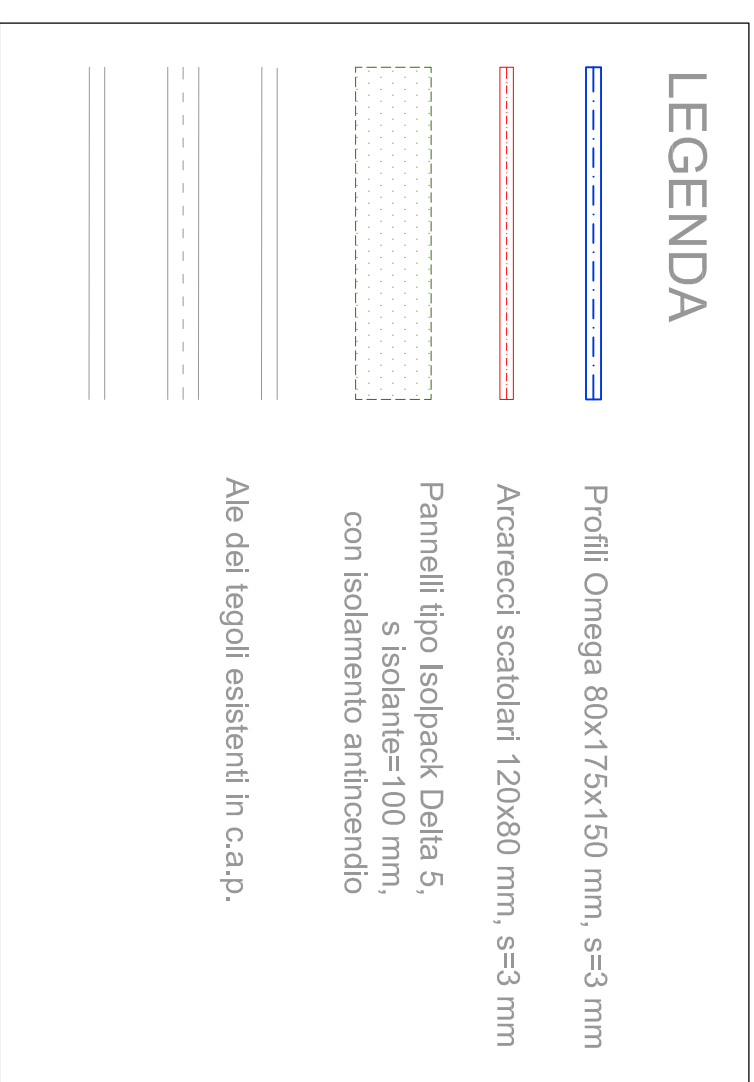
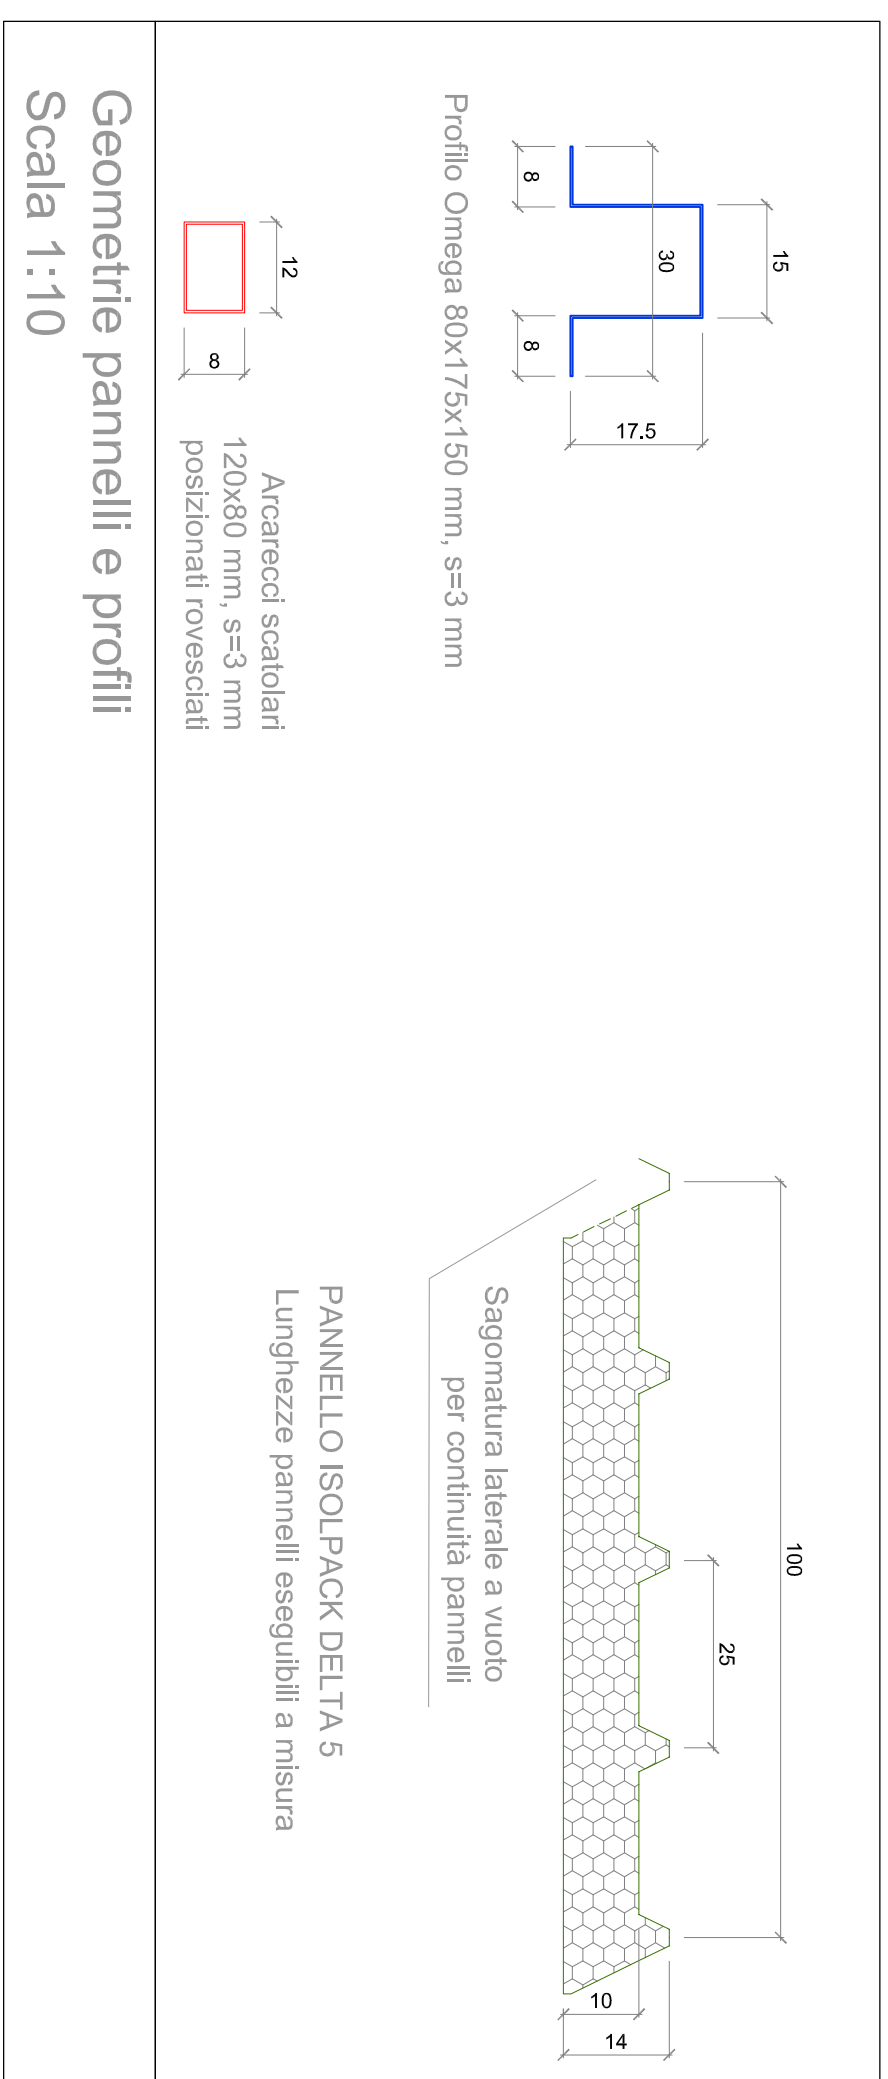
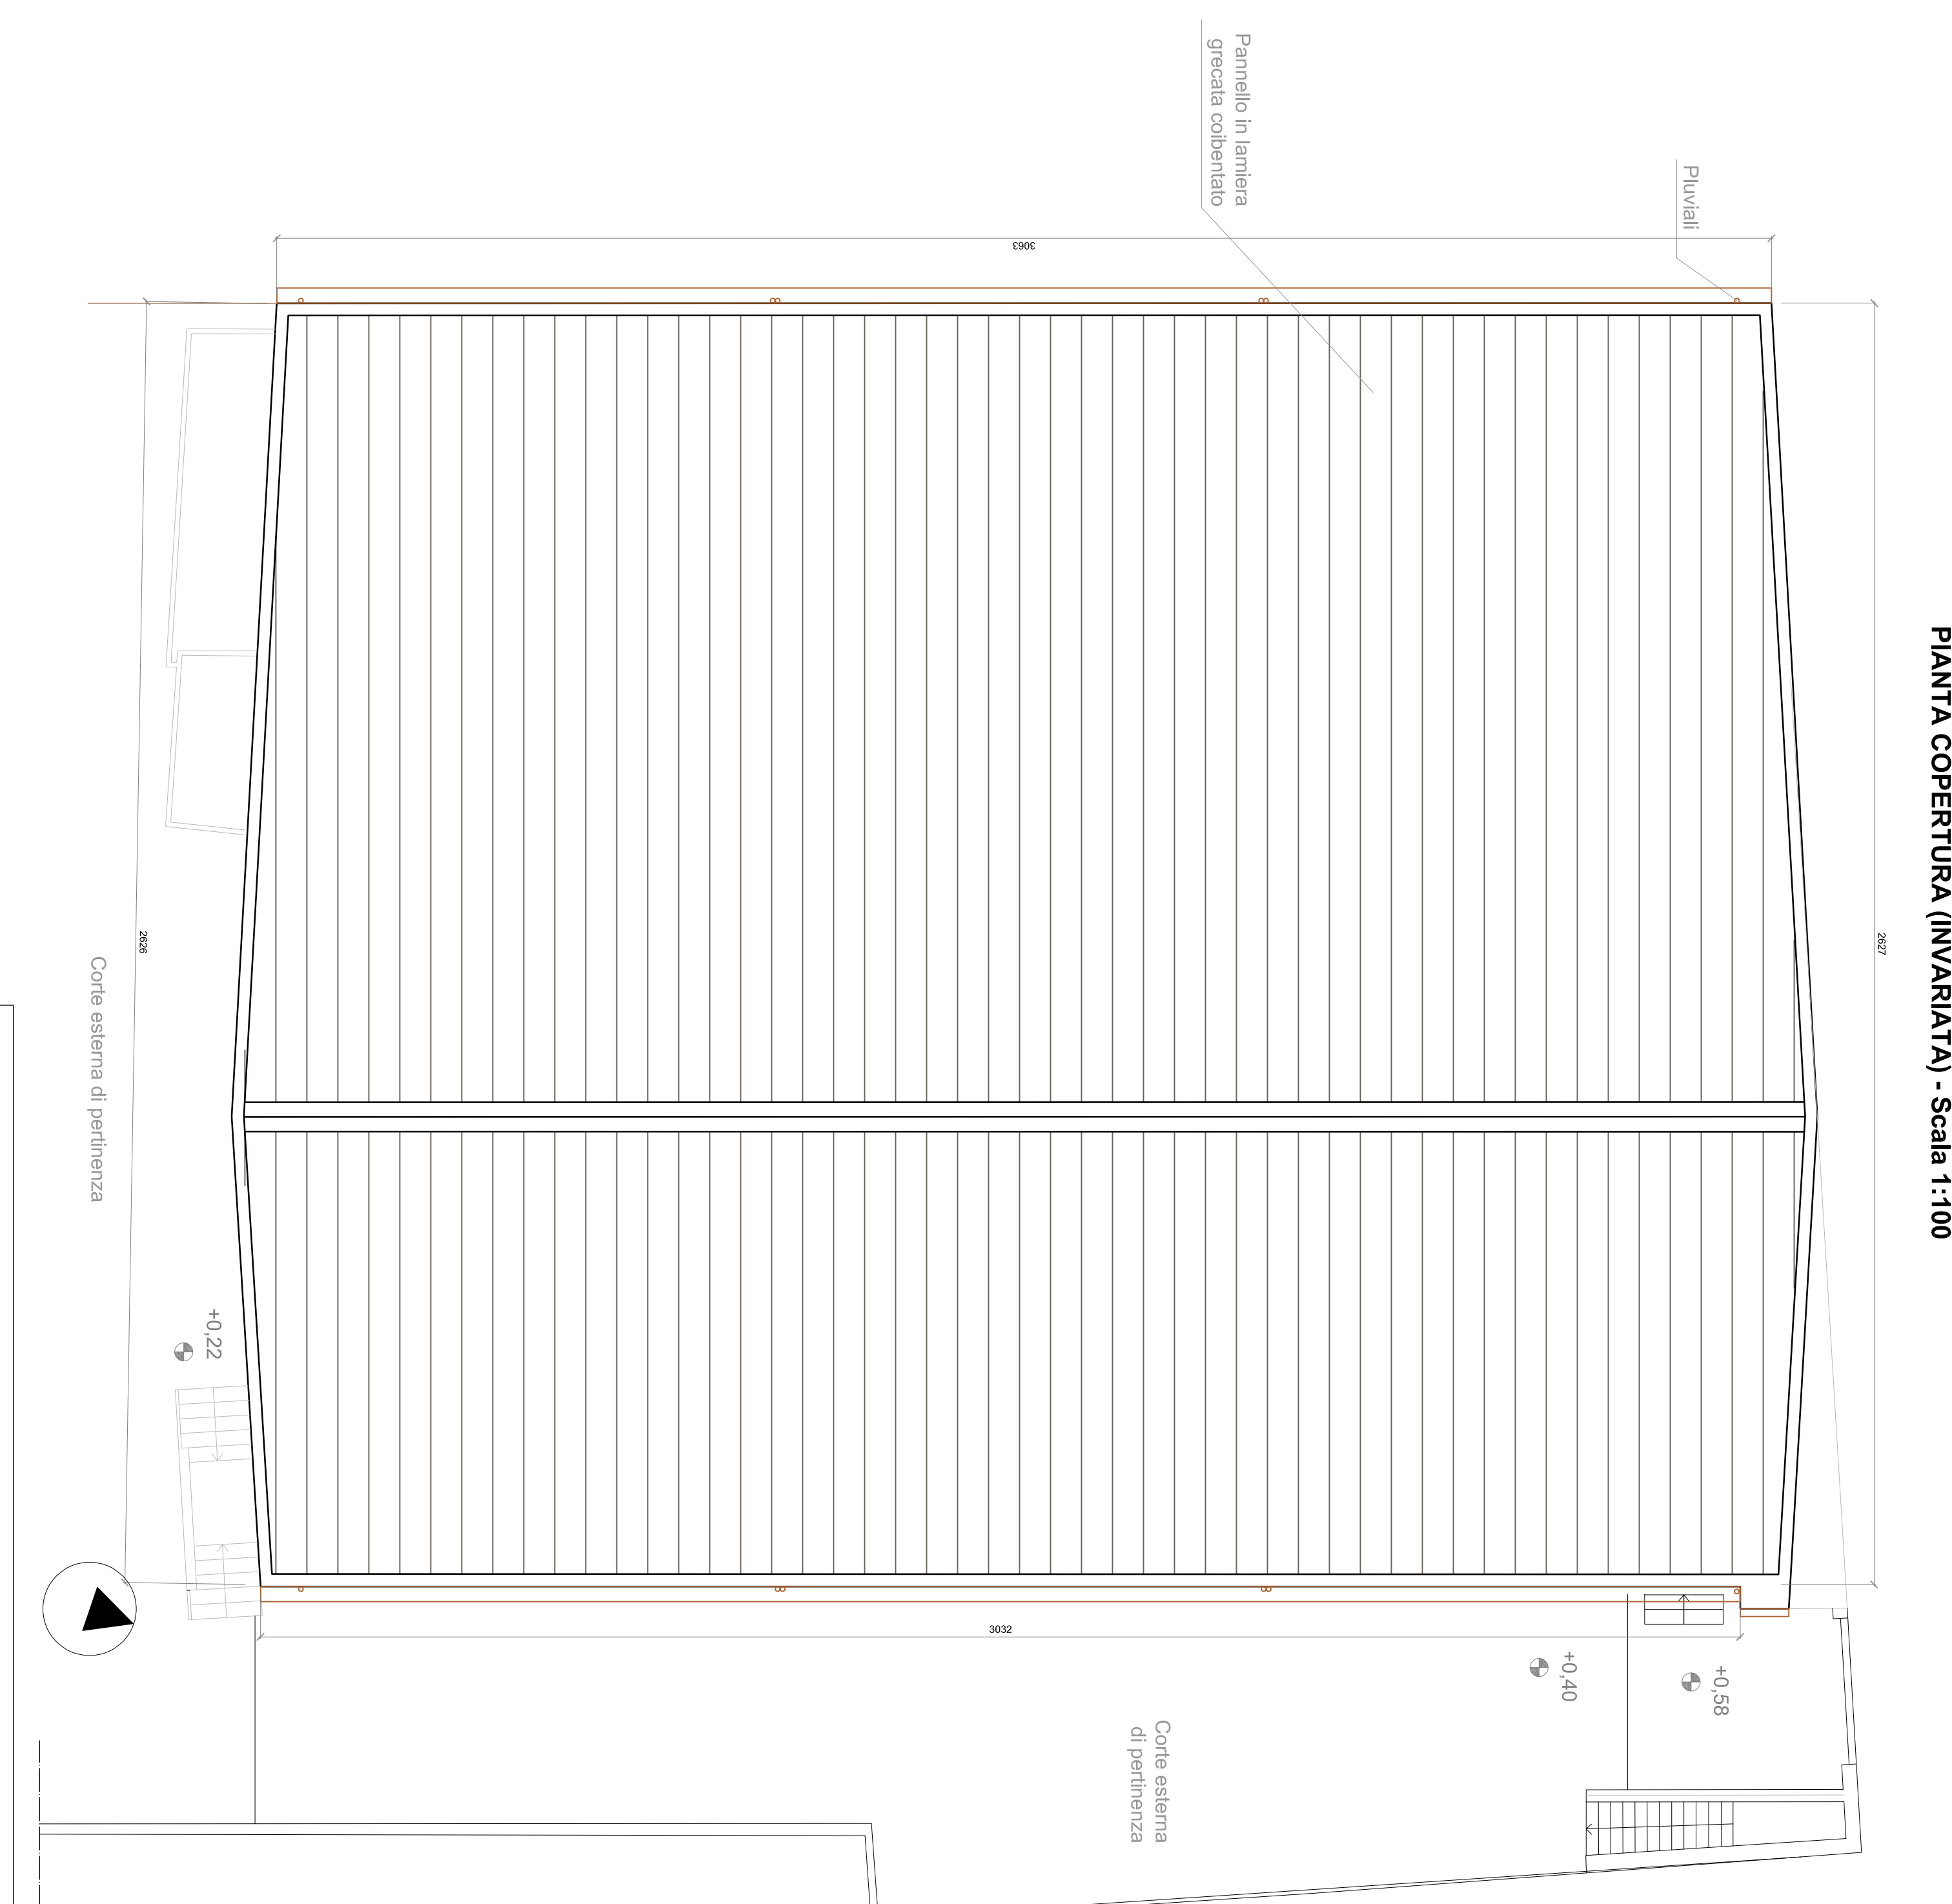
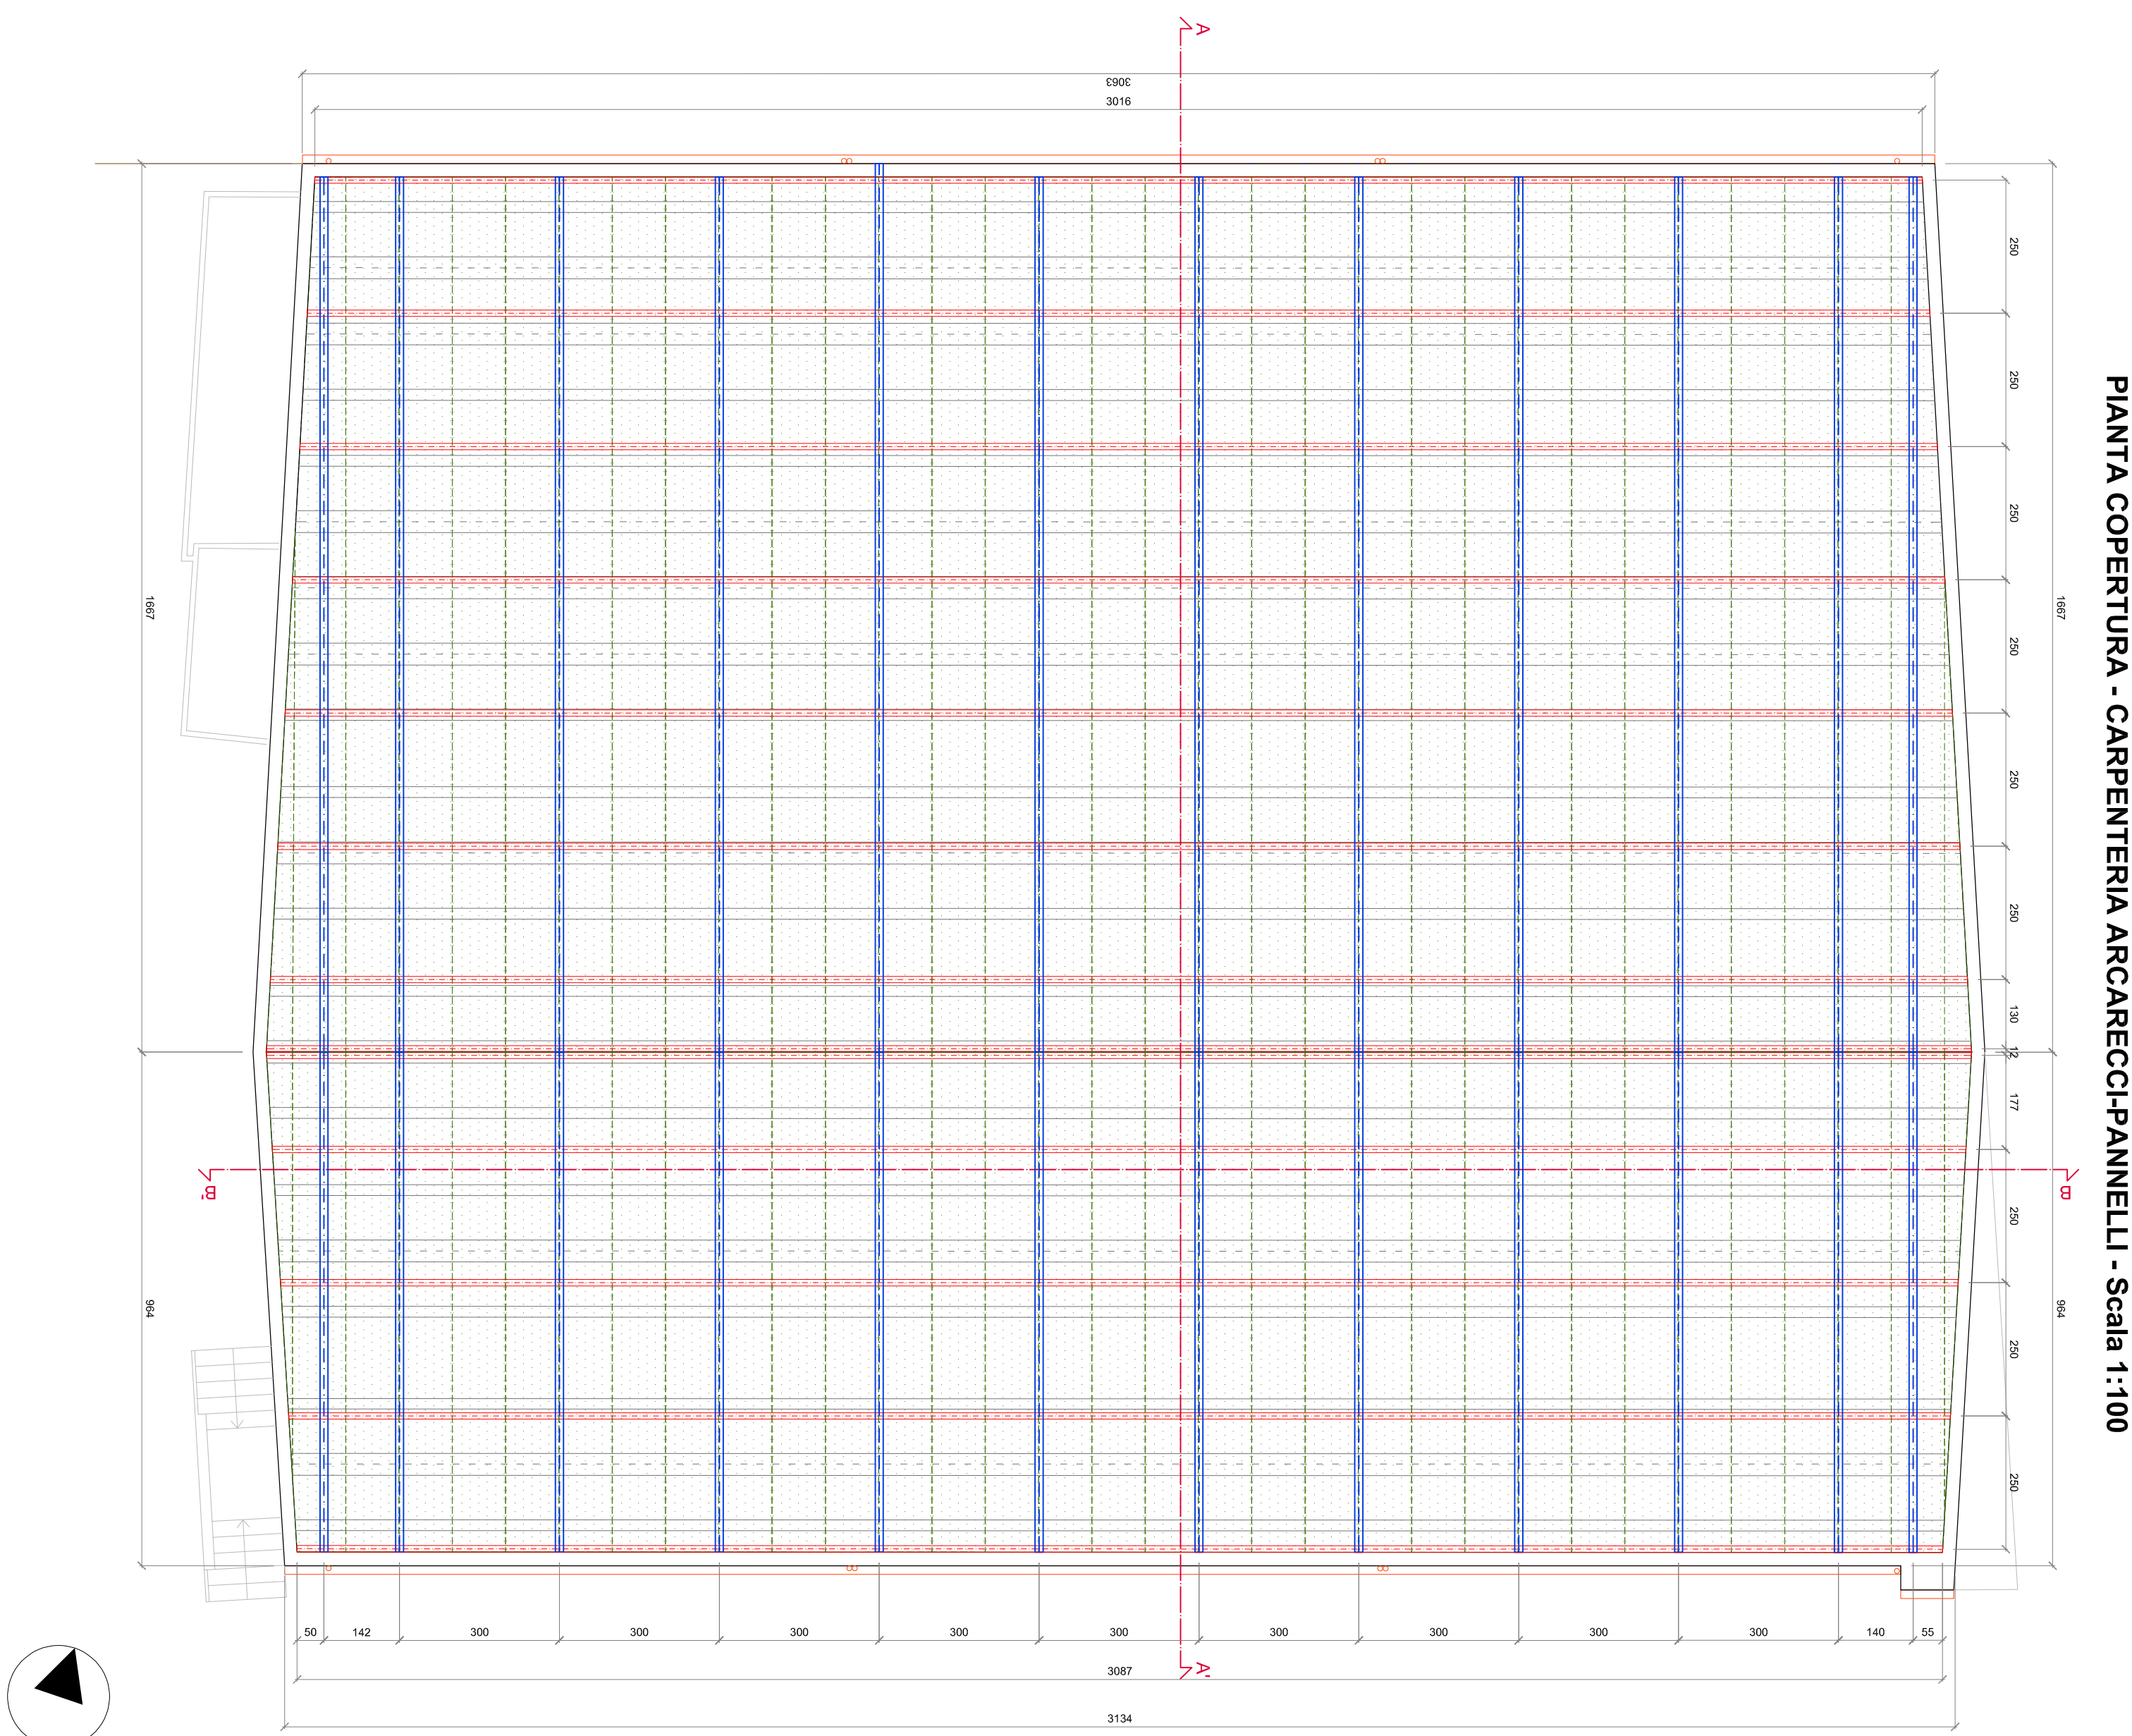
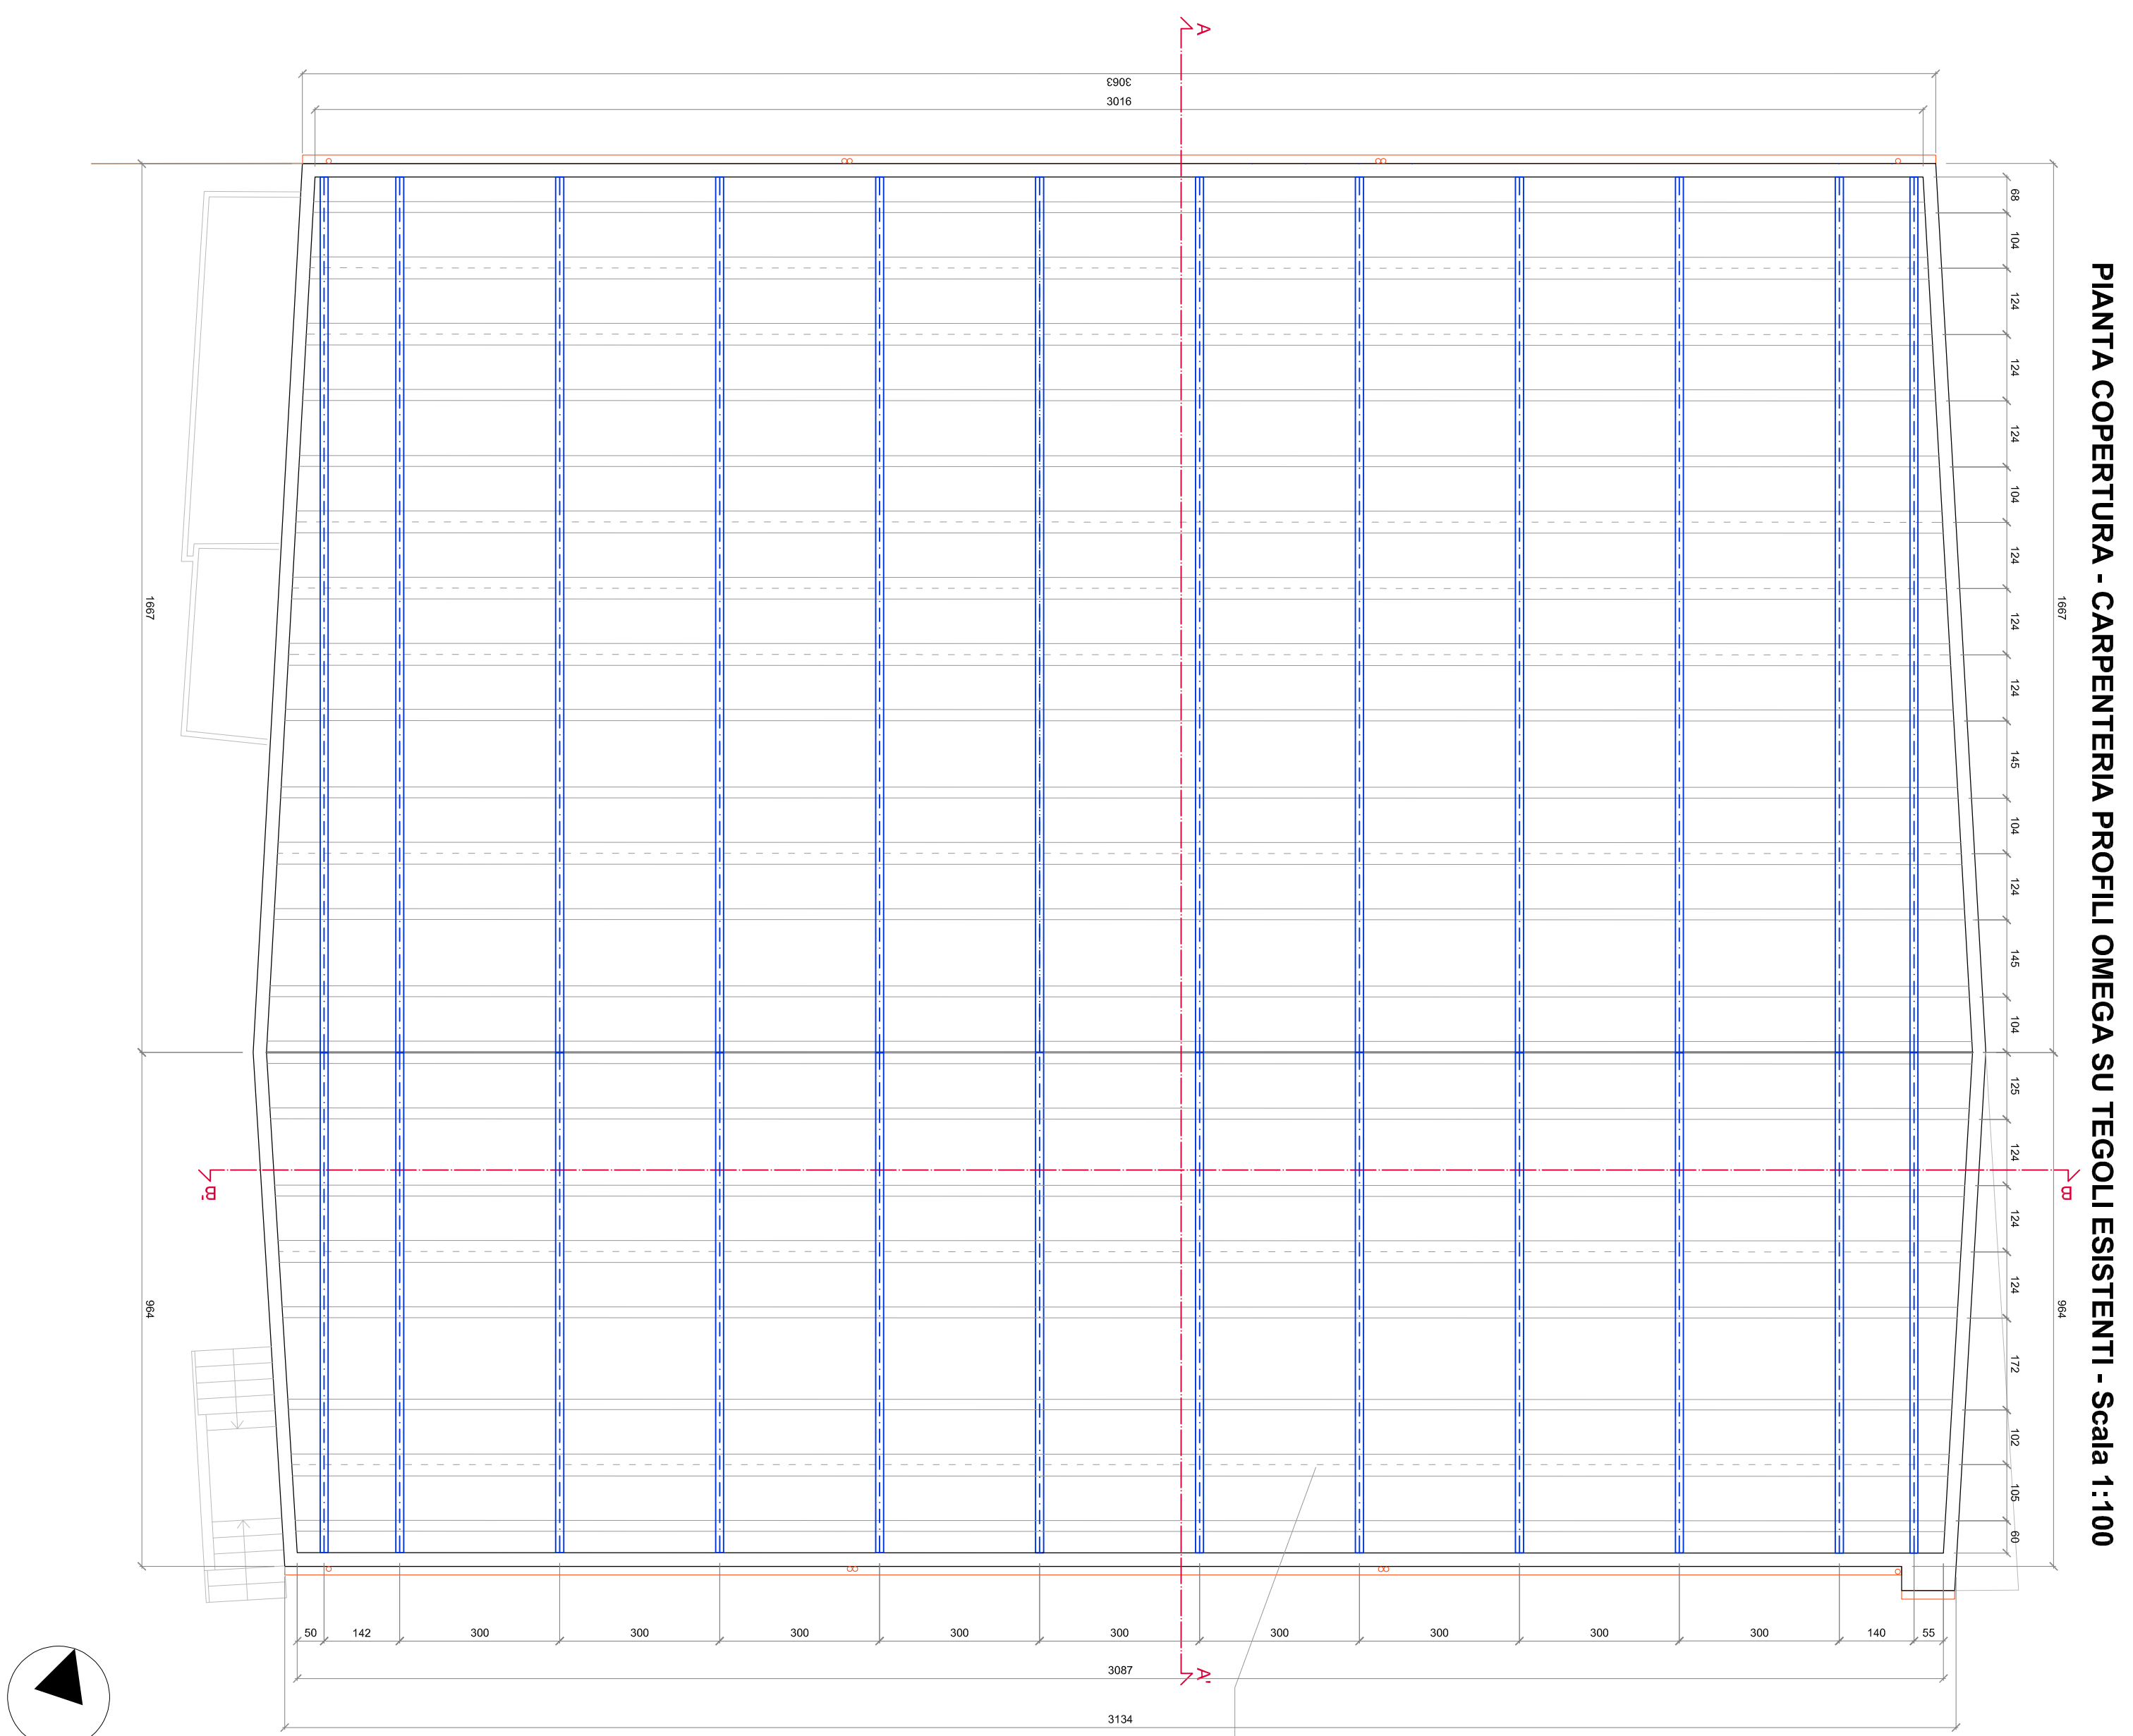
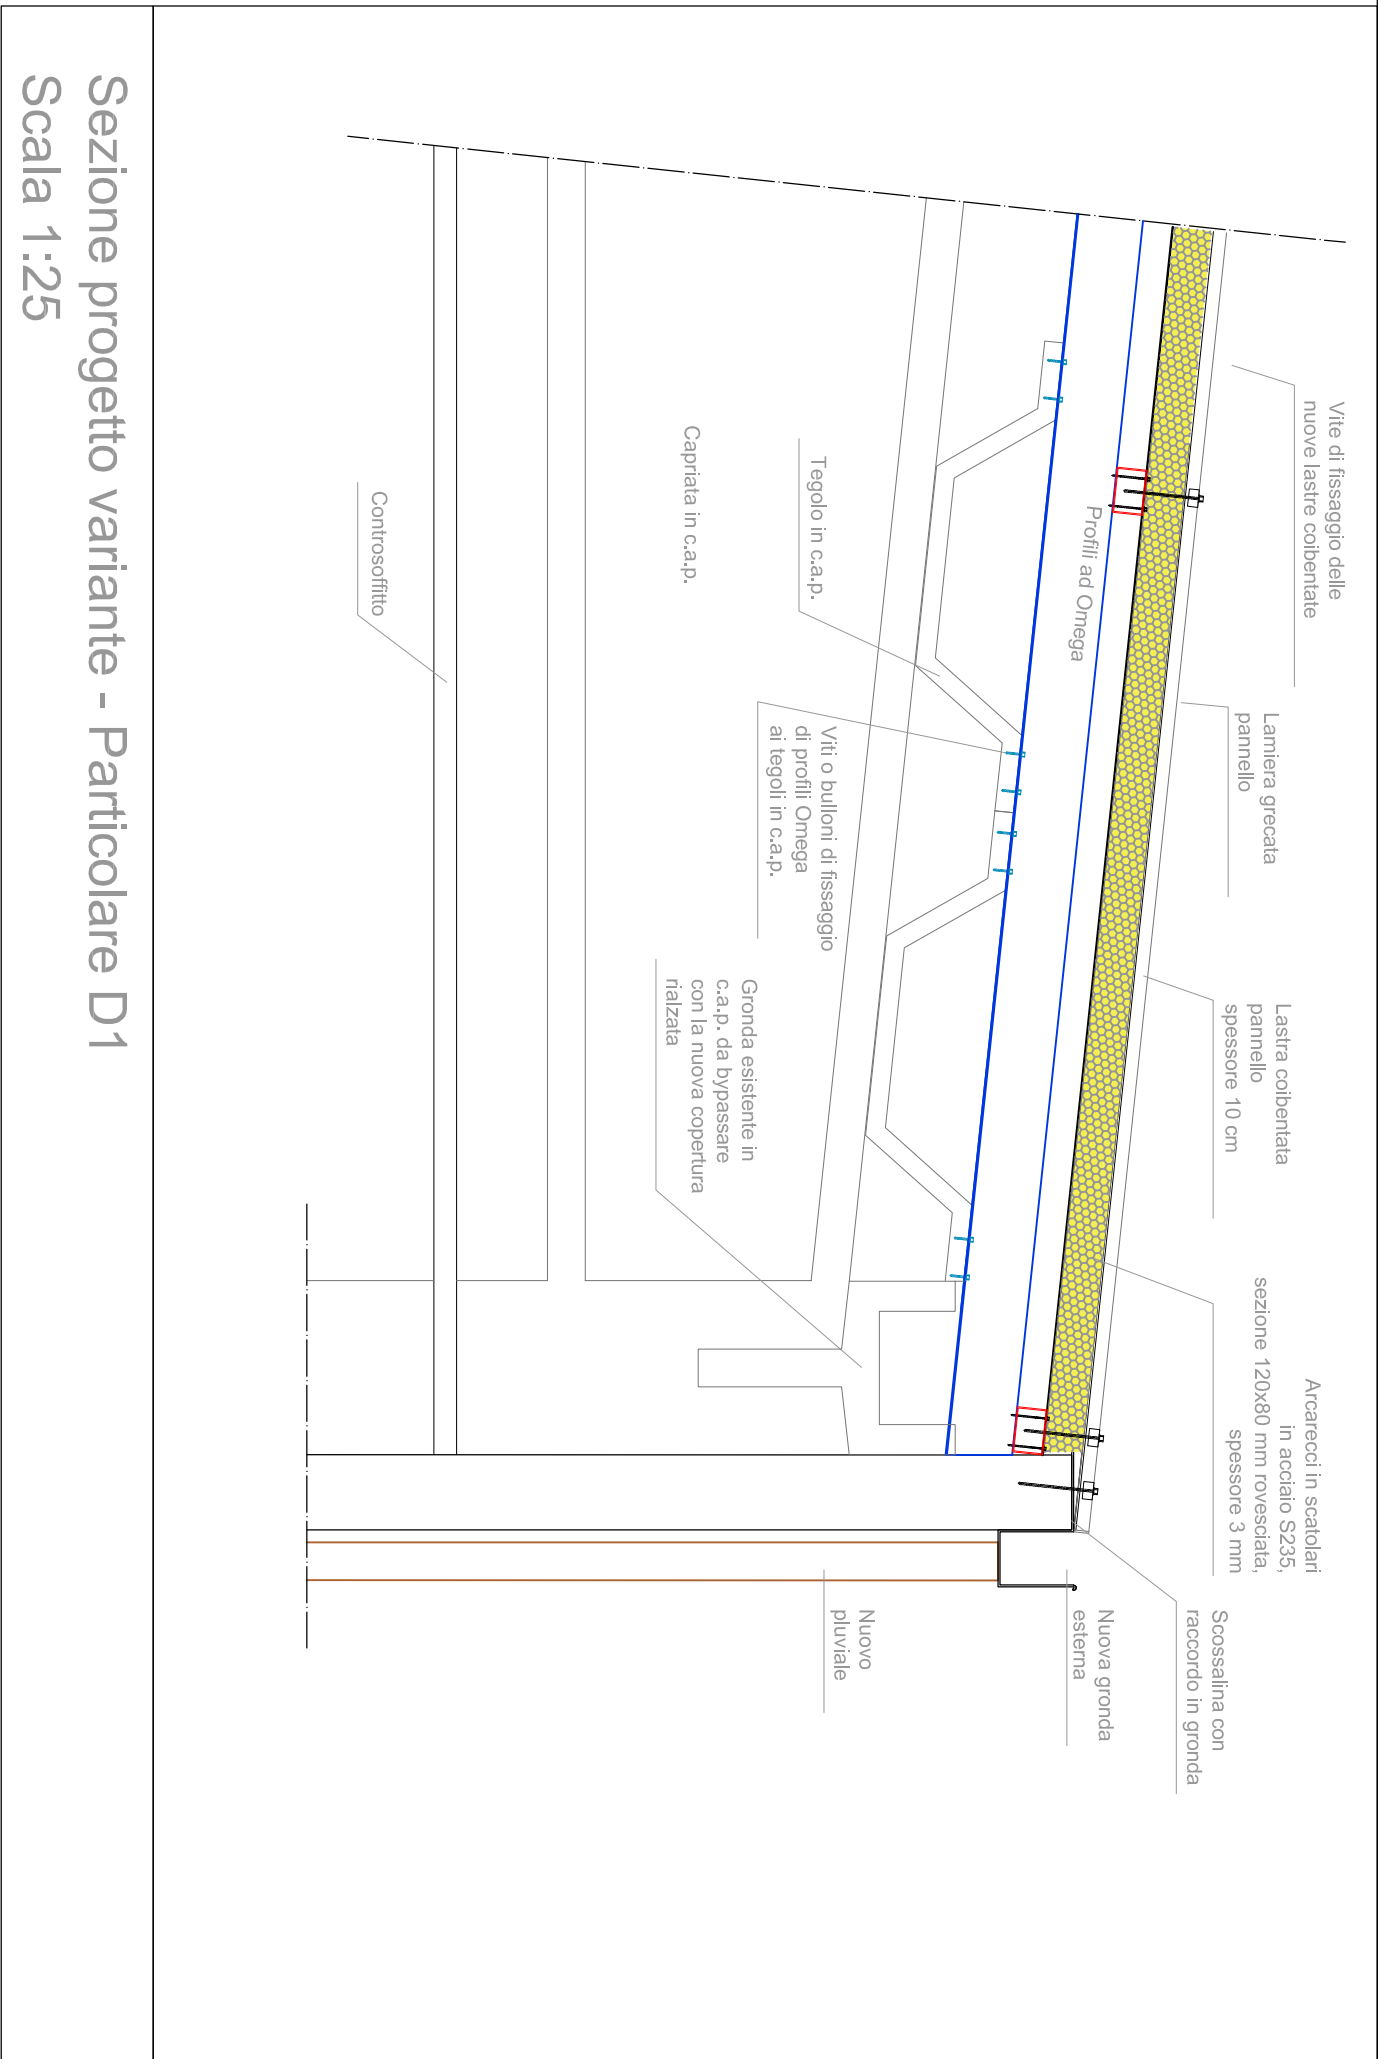
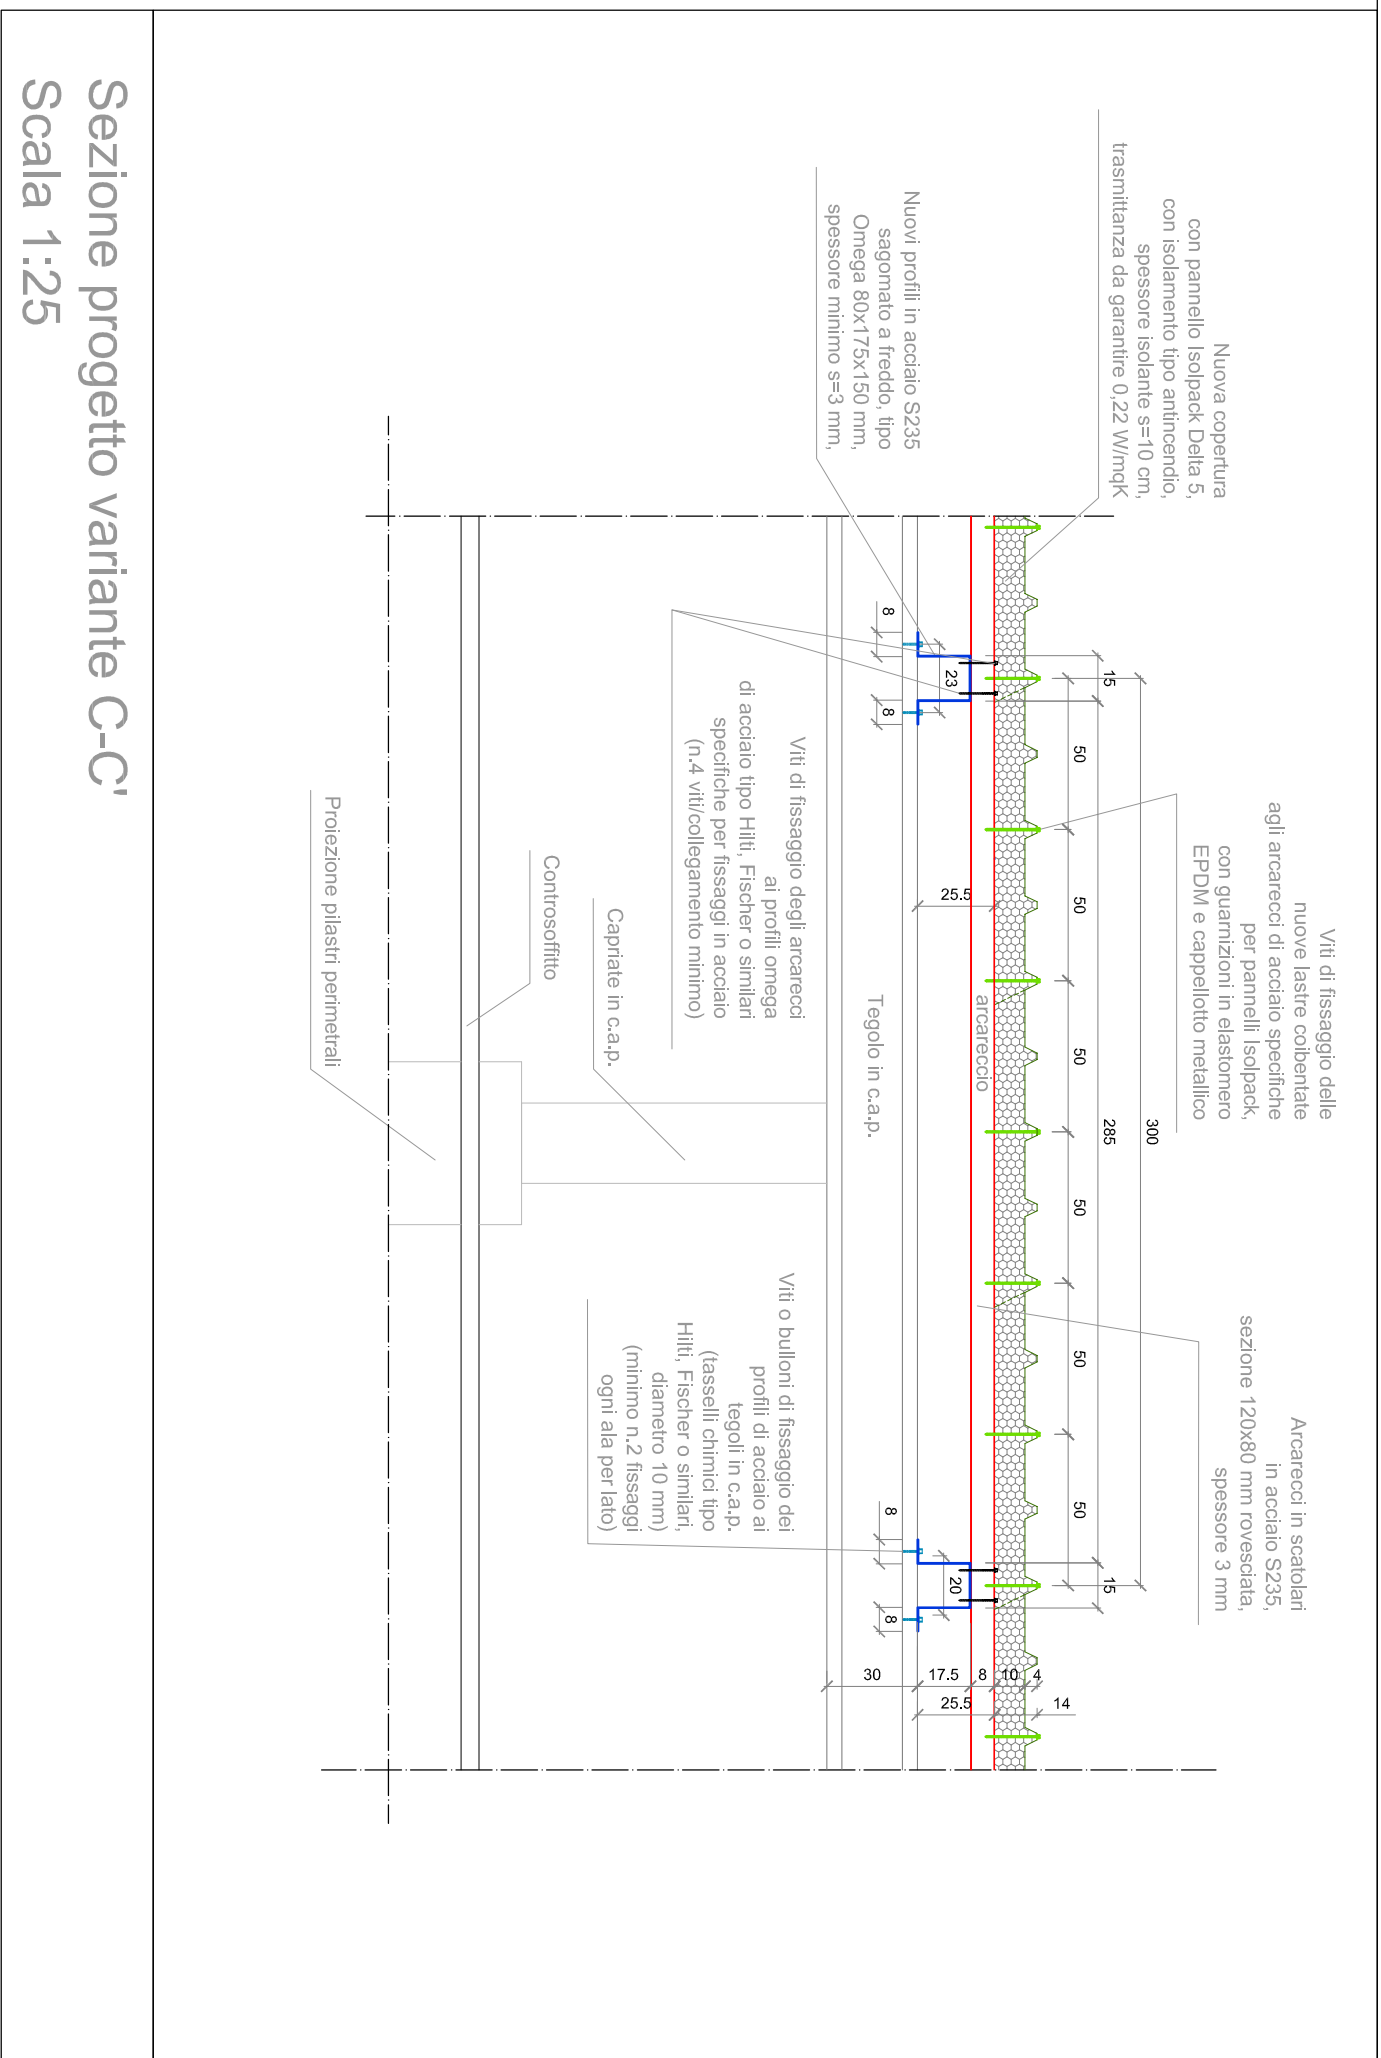


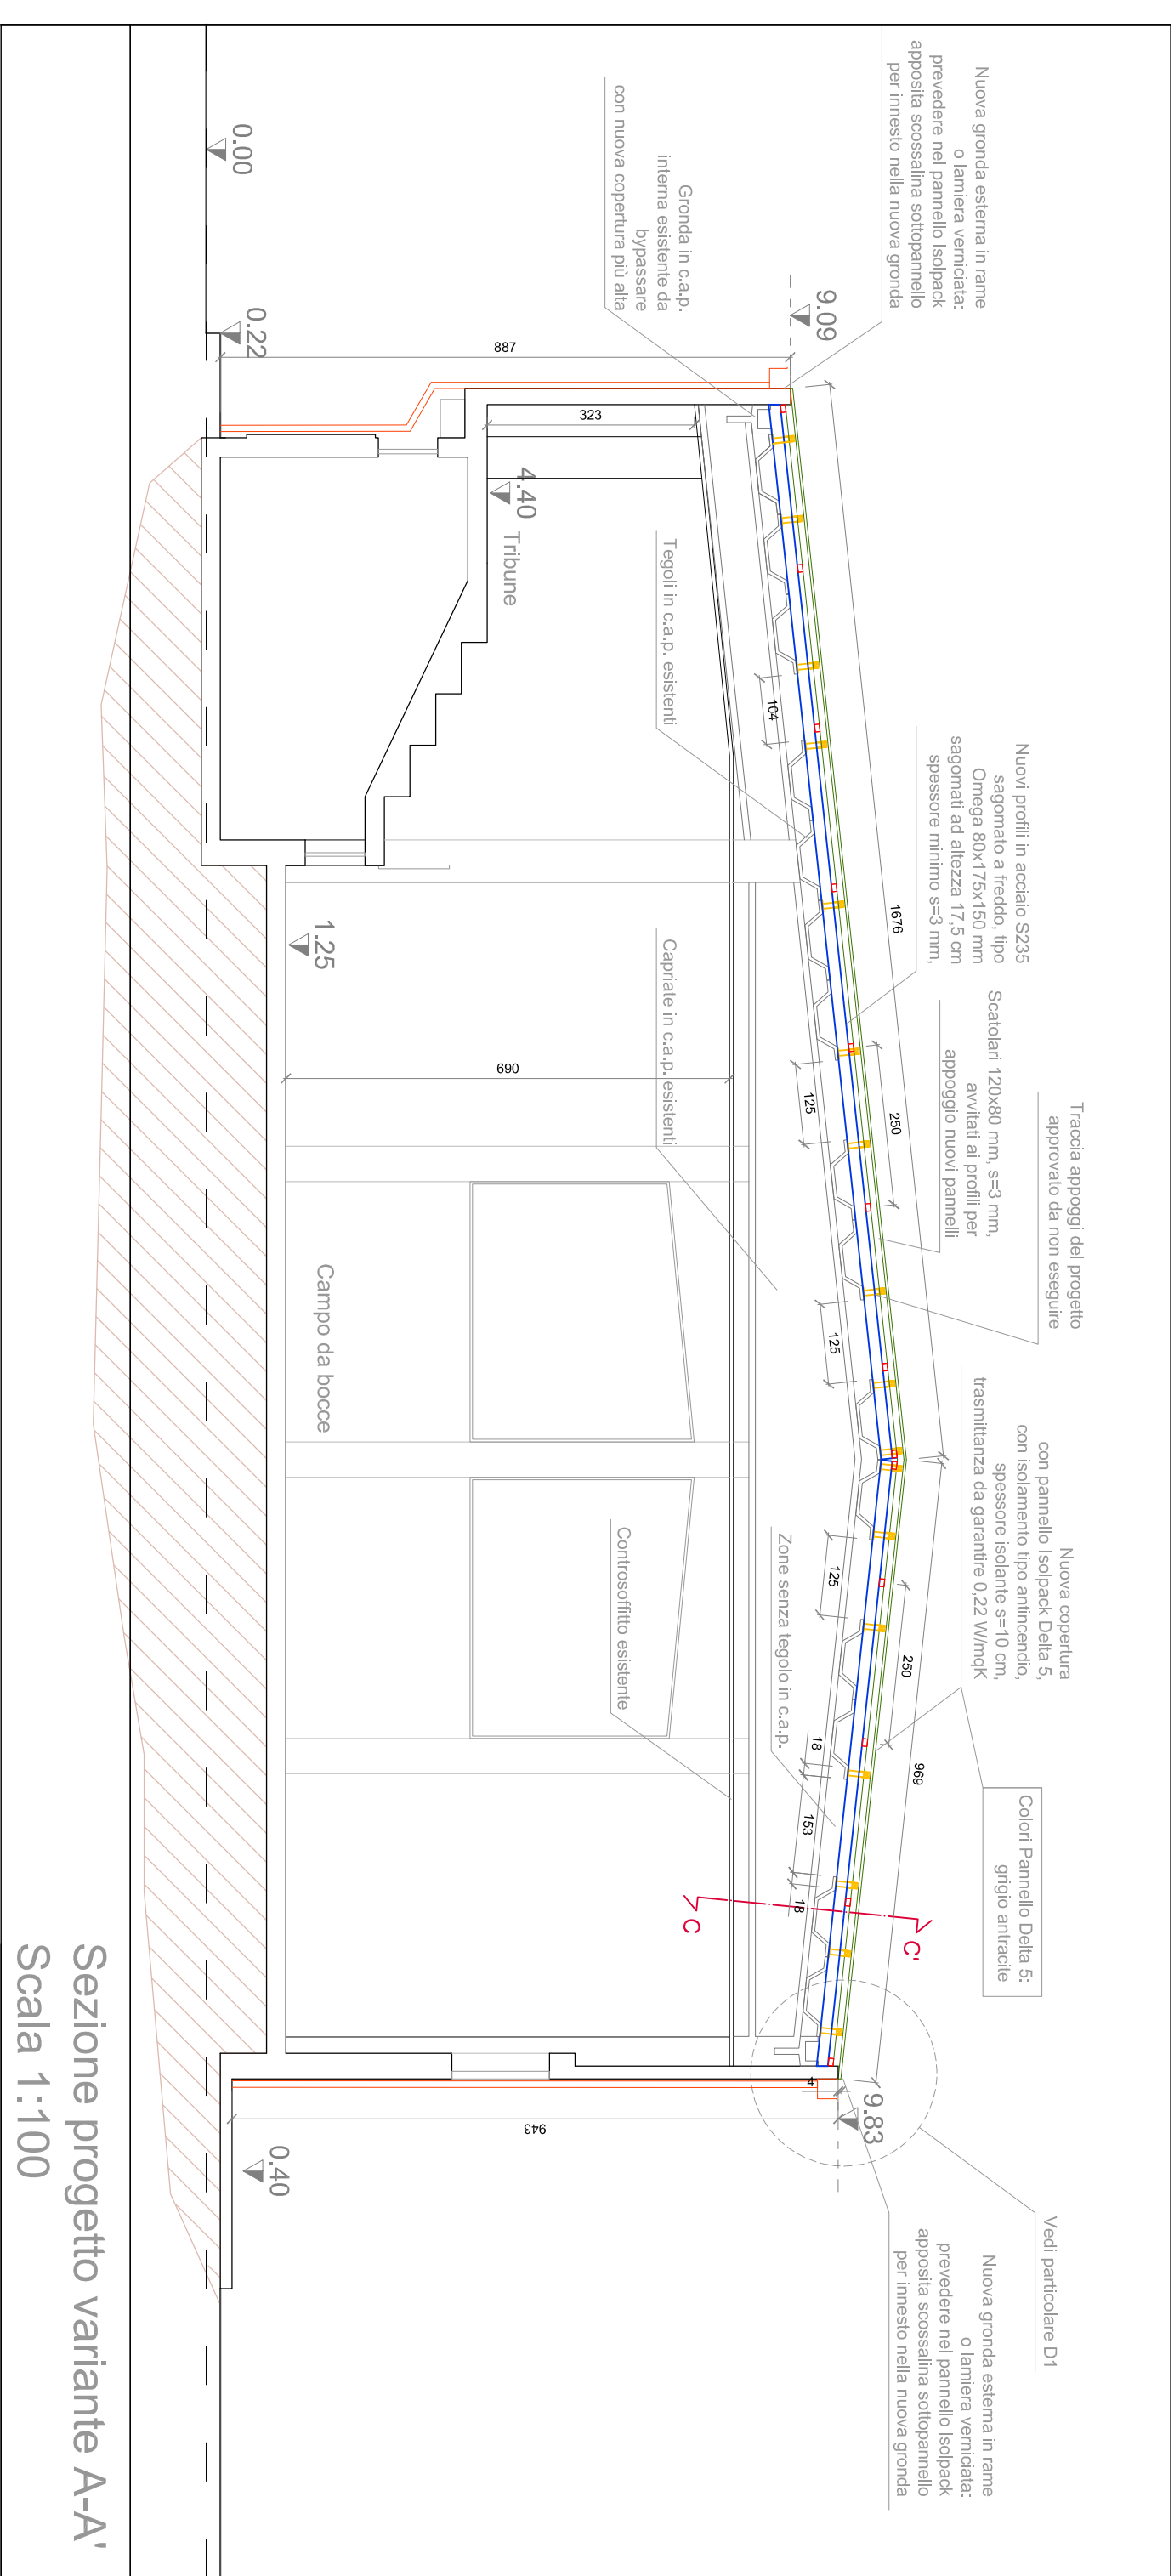

**COMUNE DI ANDORA**

**Provincia di Savona**

**OPERE DI MANUTENZIONE STRAORDINARIA  
ROCCOPIOLA COMUNALE  
SITA IN ANDORA (SV), VIA MARCO POLO N.20**

**PERIZIA DI VARIANTE N.1**

**IL COMMITTENTE:**  
**COMUNE DI ANDORA**  
**Ufficio Tecnico-Settore Lavori Pubblici**  
**Responsabile Unico Procedimento Arch. Paolo Gilione**

| REVISIONI | DATA | DISEGNATORE | VERBO |
|-----------|------|-------------|-------|
|           |      |             |       |
|           |      |             |       |

OGGETTO:  
**PROGETTO IN VARIANTE**  
**- Pianta-Sezioni**

|   |                                          |                               |
|---|------------------------------------------|-------------------------------|
| <p><b>IL DIRETTORE LAVORI</b></p> <p>PERIODICI DI MANOVRE</p>   | <p>SCAD.: 15/01/2025</p>                 | <p>DATA: 13/01/2025 20:27</p> |
| <p><b>DOTT. ING. REMO BERTOLINO</b><br/>         via Vigano, 2 - 20139 Milano (SV)<br/>         tel. 02/58119901<br/>         E-mail: bertolino@vibaco.it<br/>         PEC: remo.bertolino@agn.spedimail.it</p> | <p><b>TAVOLA:</b></p> <p><b>01-V</b></p> | <p><b>FIRMA:</b></p>          |