

**PROGETTO DI UTILIZZO COMUNALE
 DELLE AREE DEMANIALI**




AI SENSI DELL'ARTICOLO 11 BIS, LEGGE REGIONALE N. 13/1999
 AGGIORNAMENTO

Oggetto: concessioni in progetto

Tavola n° : 2 Scala : 1:2000 Andora, settembre 2024

PROGETTISTI: arch. Paolo Ghione
 architetto Registrato Regionalmente

Comune affidatario
 Via Cavour, 94 - C.A.P. 17051 - Tel. 011/85262.111 - Fax. 011/85262.11.244
 e-mail: protezione@comunelandora.it - sito internet: www.comune.andora.it

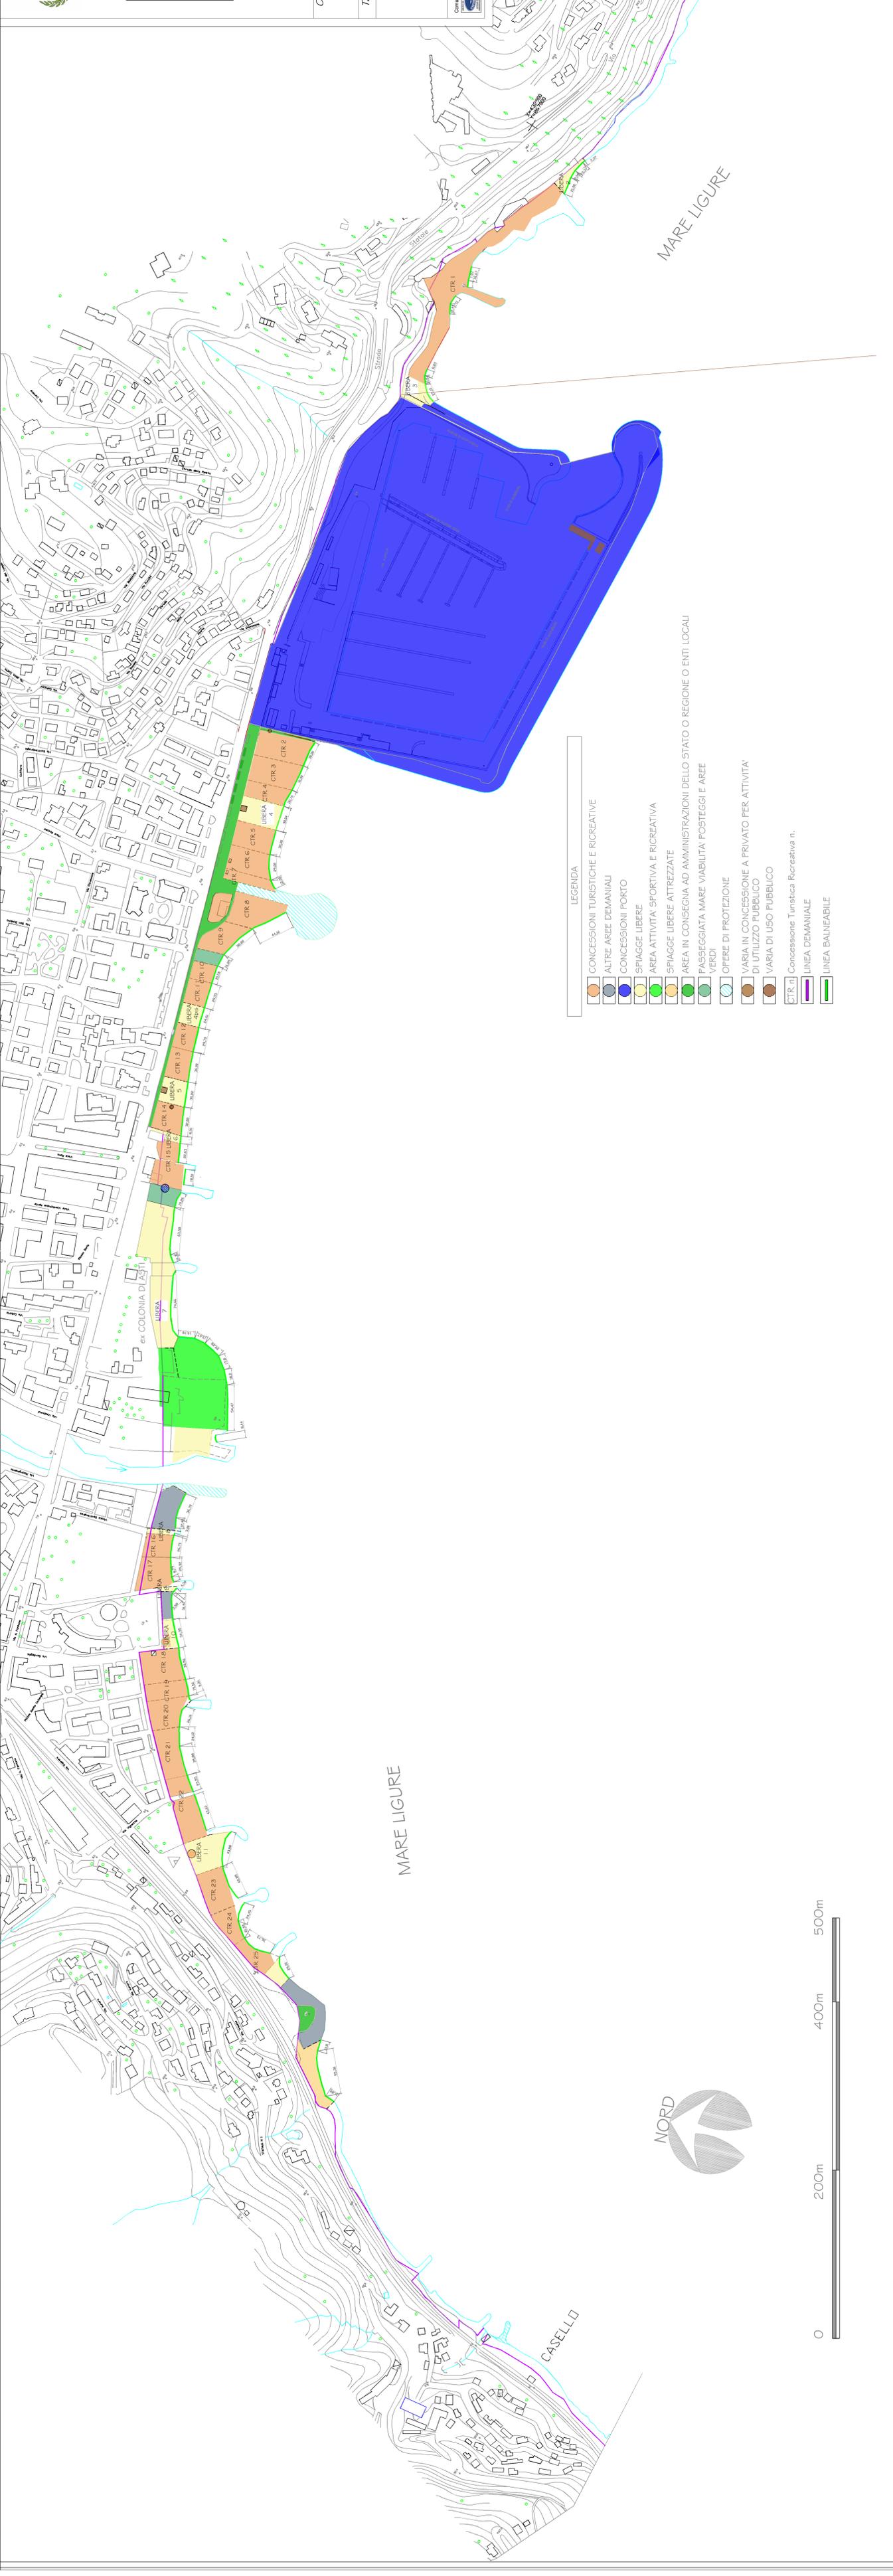

- LEGENDA**
- CONCESSIONI TURISTICHE E RICREATIVE
 - ALTRE AREE DEMANIALI
 - CONCESSIONI PORTO
 - SPAGGE LIBERE
 - AREA ATTIVITA' SPORTIVA E RICREATIVA
 - SPAGGE LIBERE ATTREZZATE
 - AREA IN CONSEGNA AD AMMINISTRAZIONI DELLO STATO O REGIONE O ENTI LOCALI
 - PASSEGGIATA MARE VIABILITA' POSTEGGIE AREE VERDI
 - OFFERE DI PROTEZIONE
 - VARIA IN CONCESSIONE A PRIVATO PER ATTIVITA' DI UTILIZZO PUBBLICO
 - VARIA DI USO PUBBLICO
 - CTR n. Concessione Turistica Ricreativa n.
 - LINEA DEMANIALE
 - LINEA BALNEABILE