

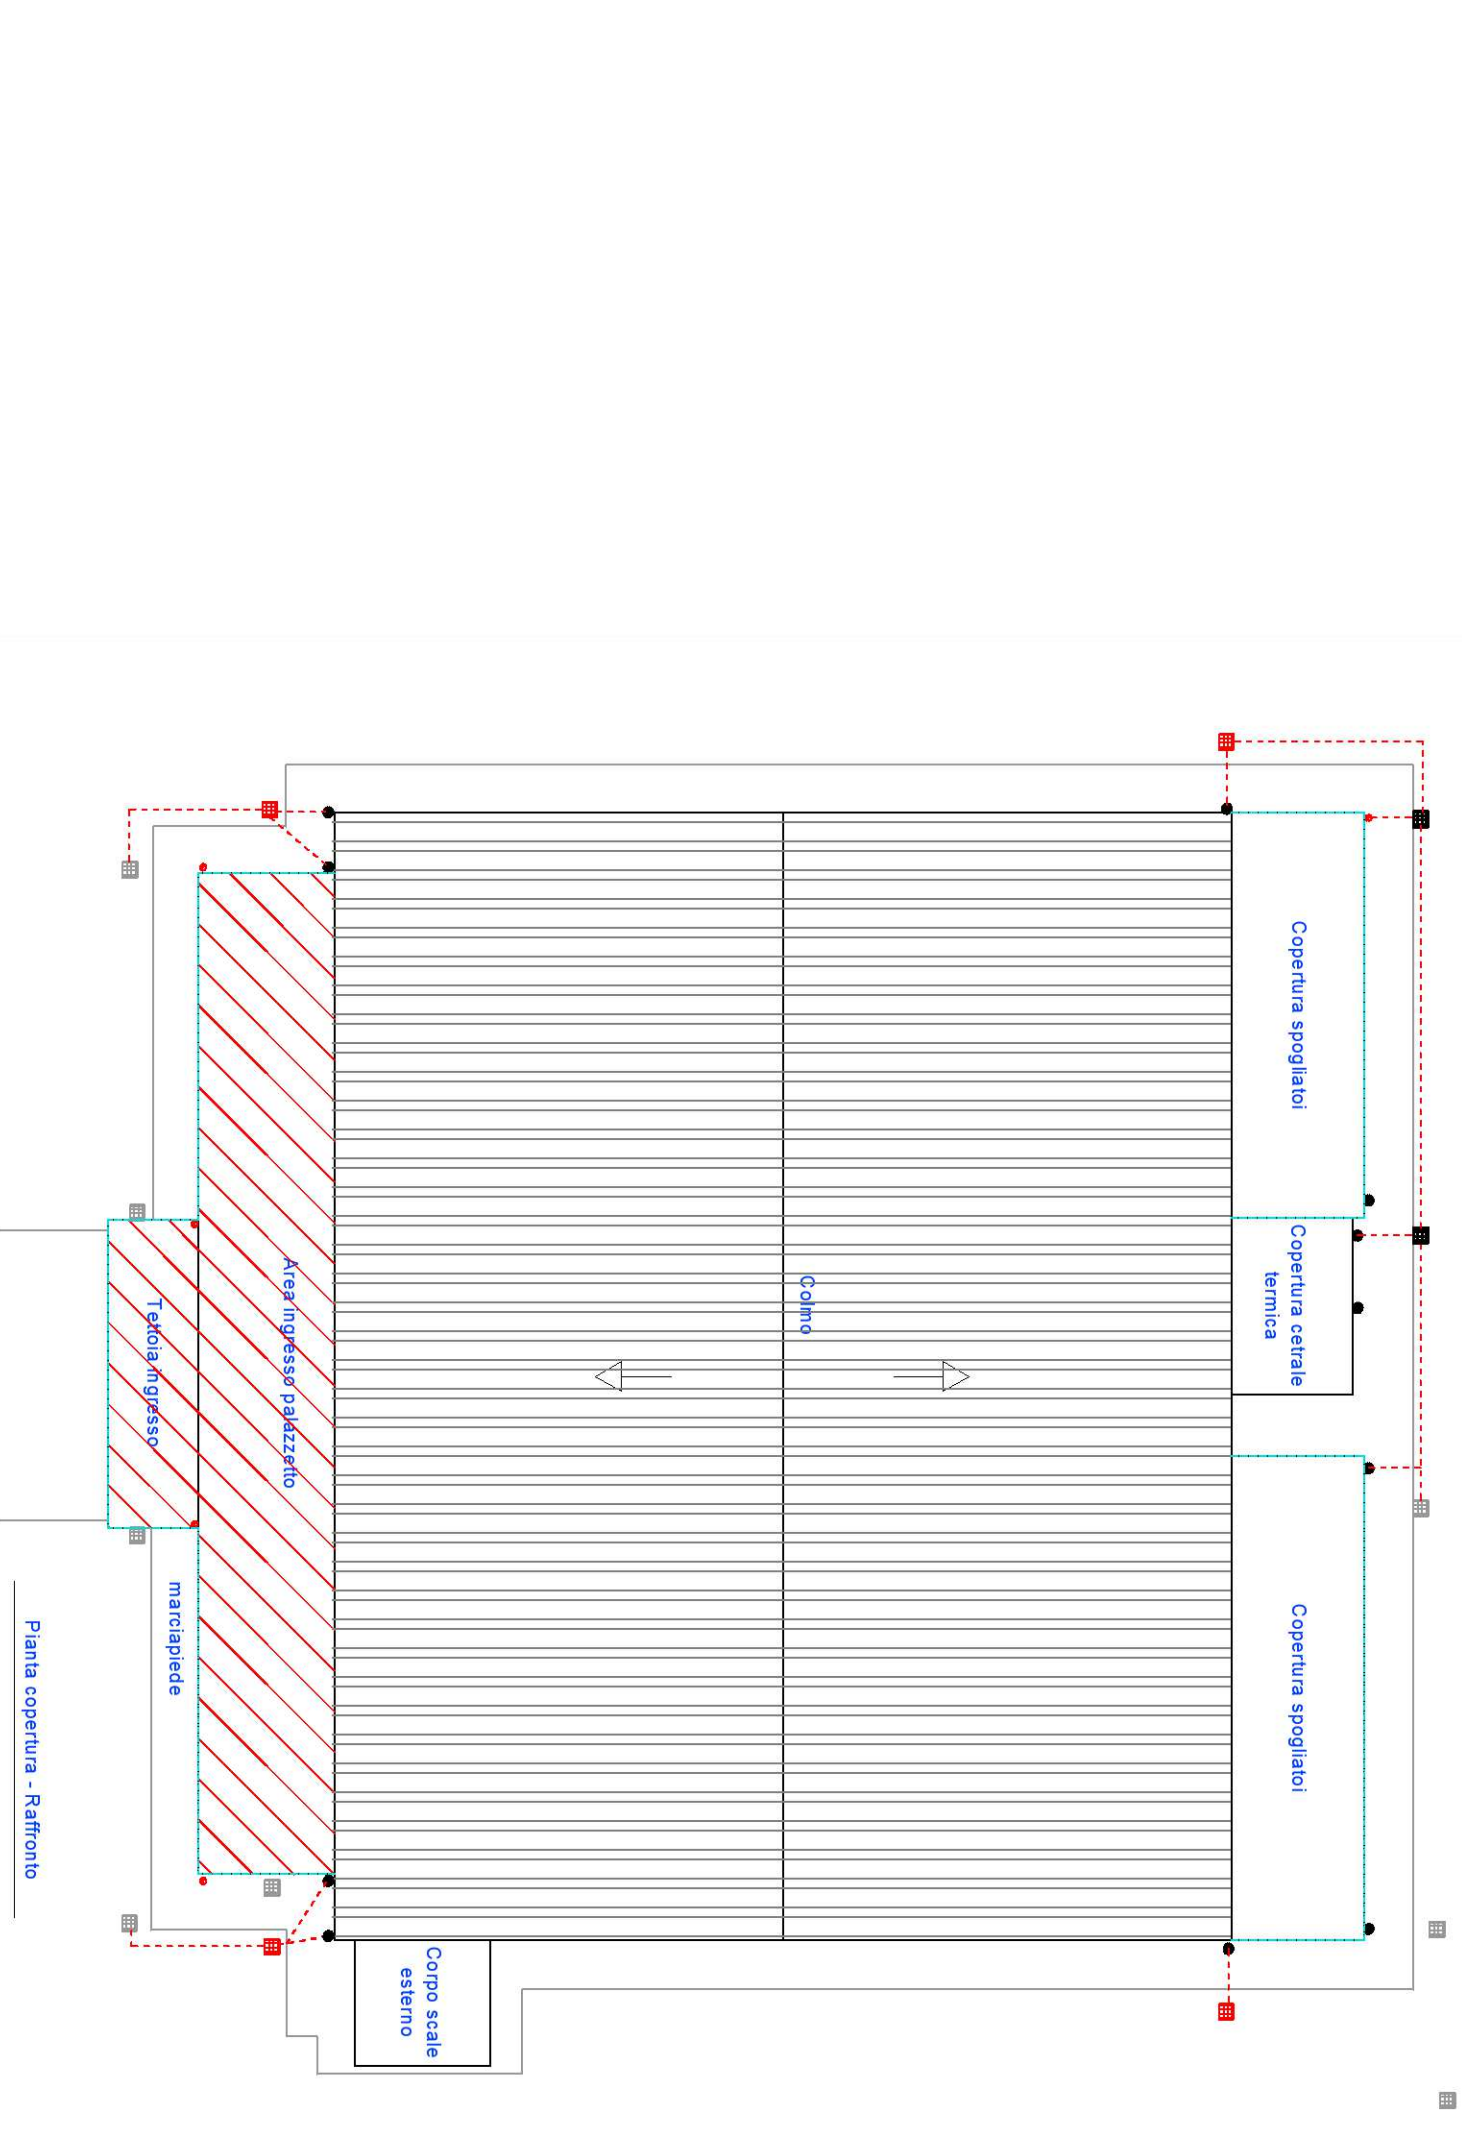


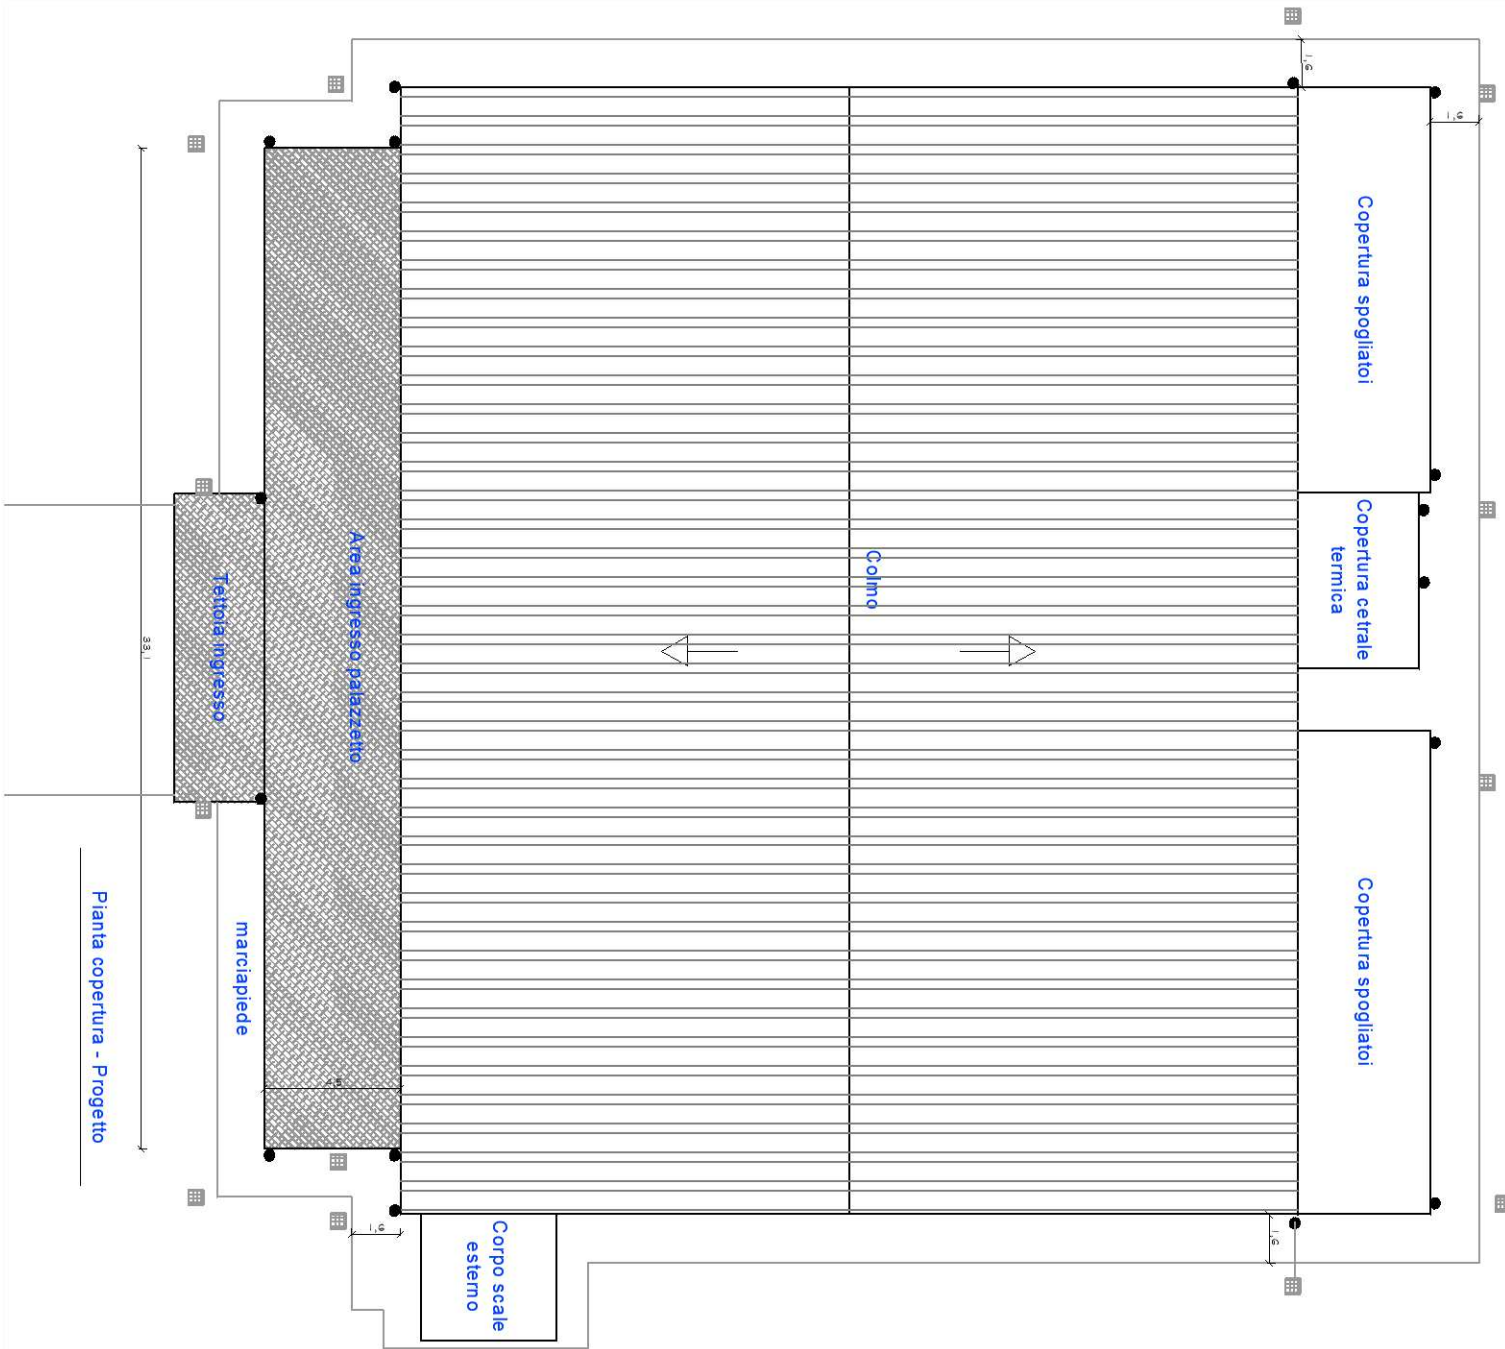

- LEGENDA
- A PROGETTO

CORNICIONE OGGETTO DI INTERVENTO - RIFACIMENTO INTONACO DANNEGGIATO

TUBAZIONE PVC REGIMENTAZIONE ACQUE BIANCHE

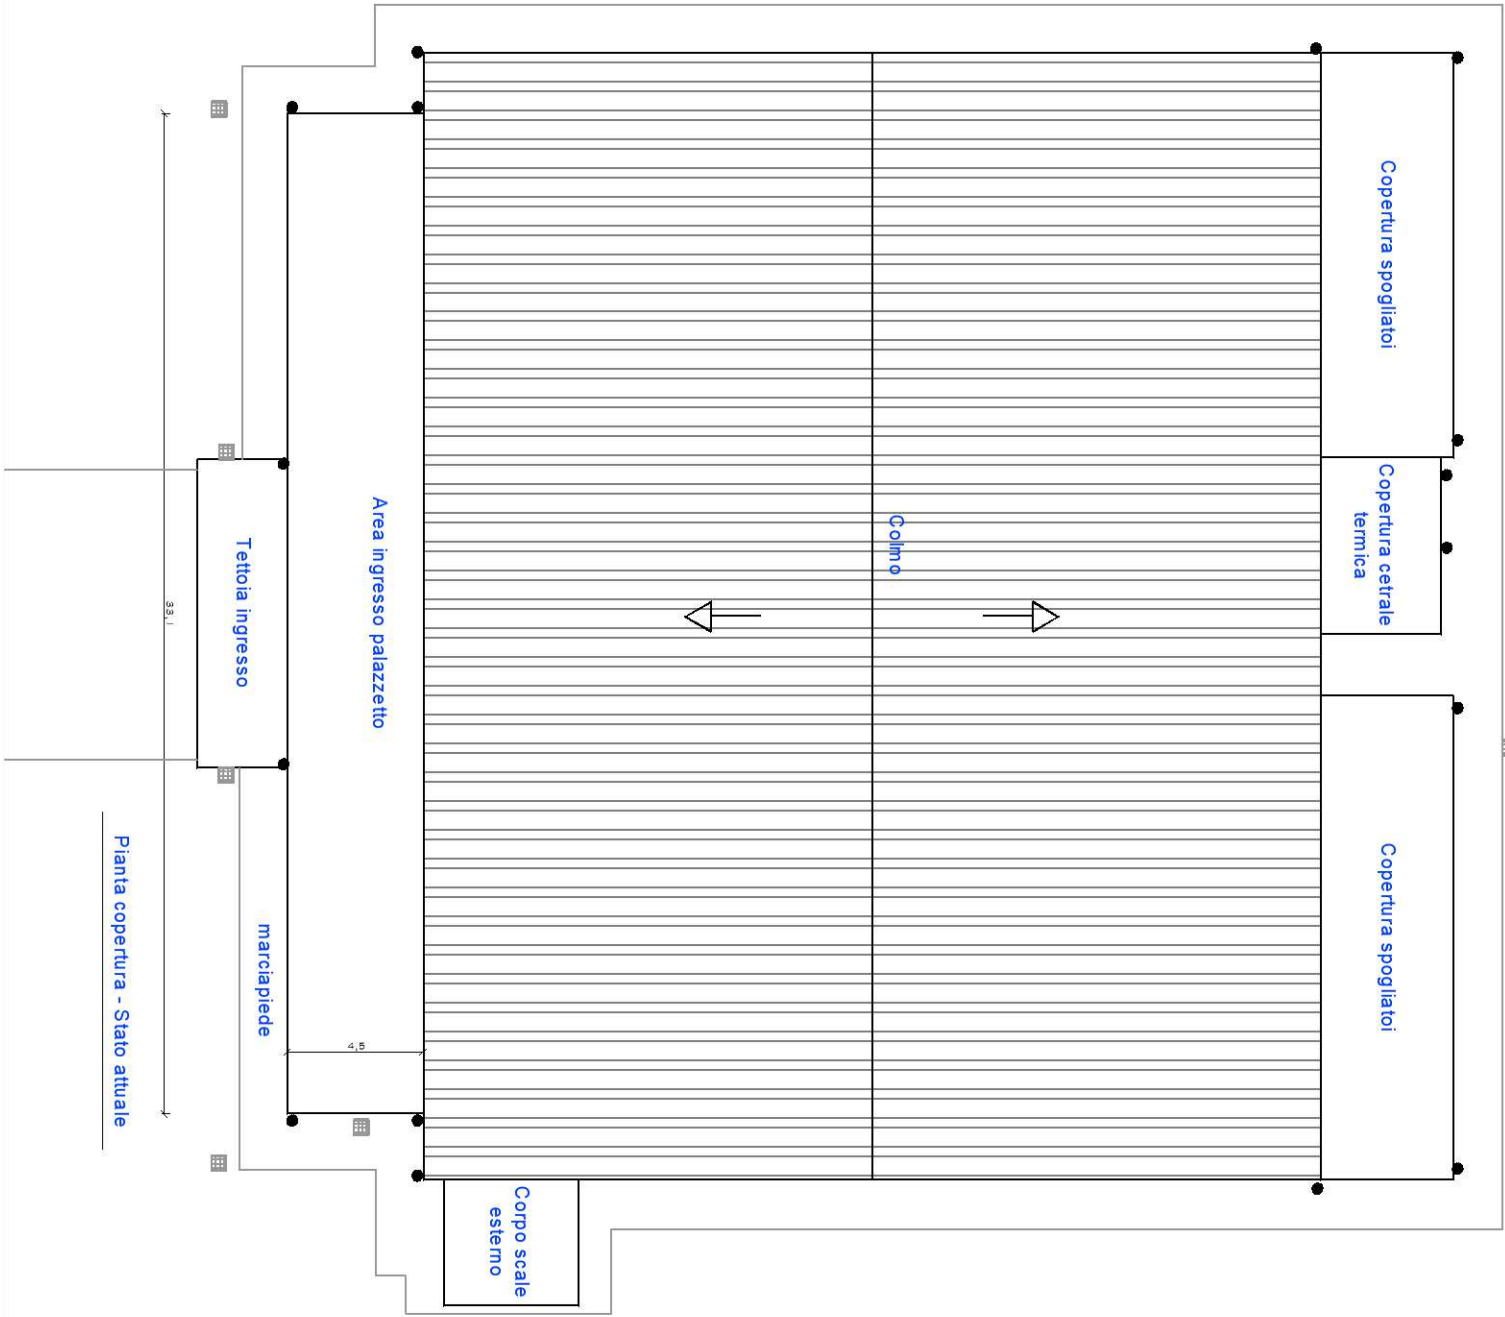

COMUNE di ANDORA
Provincia di Savona

IMPERMEABILIZZAZIONE COPERTURA LATO INGRESSO E REGIMENTAZIONE ACQUE BIANCHE PALAZZETTO DELLO SPORT ANDORA		
TAVOLA	PLANIMETRIA stato attuale, di progetto, di raffronto	SCALA 1:200
U		

Il tecnico
arch. Paolo Ghione

dicembre 2023