


Serbatoio recupero acqua piovana

- LINEA DEMANIALE
- PERIMETRAZIONE DI P.U.O.
- RETE FOGNARIA
- RETE IDRICA
- ACQUE BIANCHE

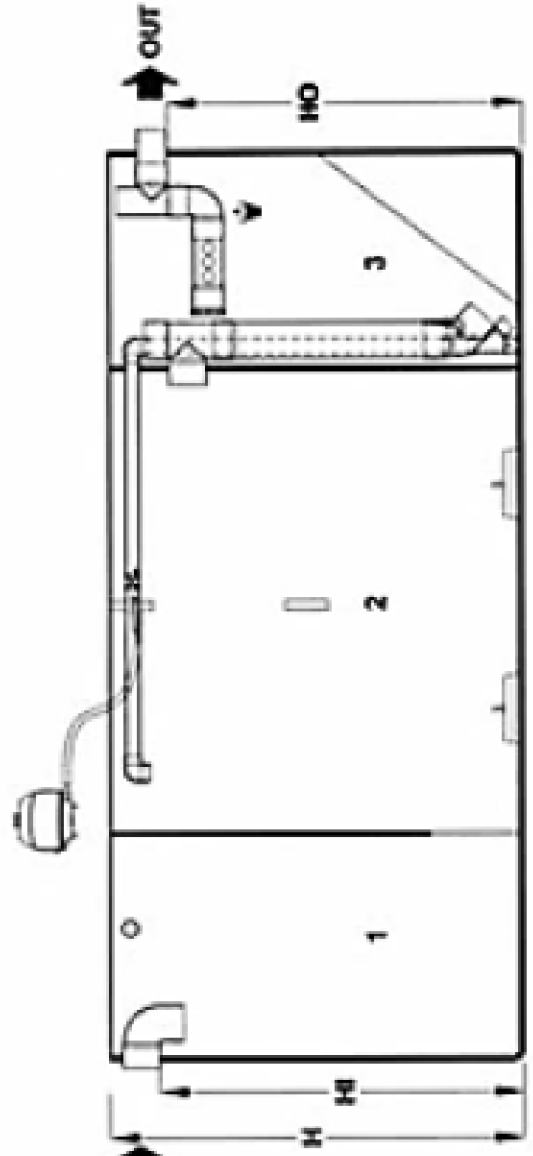

1. Digestione anaerobica – 2. Ossidazione – 3. Sedimentazione secondaria ricircolo fanghi

Esemplificazione del processo di trattamento

| Persone AE | Diametro interno | Altezza totale | Altezza ingresso | Altezza uscita | Diametro collettori | Capacità | Peso   |
|------------|------------------|----------------|------------------|----------------|---------------------|----------|--------|
| 50         | 300cm            | 207 cm         | 186cm            | 181cm          | 12,5cm              | 12.790 L | 390 kg |

Caratteristiche dimensionali dell'impianto

Impianto di depurazione a portata costante

COMUNE DI ANDORA  
PROVINCIA DI SAVONA



PUO A MODIFICA DELLO S.U.A. APPROVATO CON  
PROVVEDIMENTO FINALE IN DATA 16/03/2010 -  
DISTRETTO DI TRASFORMAZIONE TR-CO2 IN  
AGGIORNAMENTO AL PUC

Oggetto: Progettazione reti sottoservizi - acque nere acquedotto

Scala: 1:500

Data: Agosto 2024

Progettisti: Arch. Paolo Ghione  
Ing. Zanetti Alice

| Revisioni: | Descr.  | Rev. | Aut. | Ver. |
|------------|---------|------|------|------|
| 1          | 11/2020 |      |      |      |
| 2          | 11/2021 |      |      |      |
| 3          | 11/2022 |      |      |      |
| 4          | 11/2023 |      |      |      |
| 5          | 11/2024 |      |      |      |
| 6          | 11/2024 |      |      |      |

Tavola  
11.1