




K PLAN - 1:1000

ESISTENTE

AMPLIAMENTO

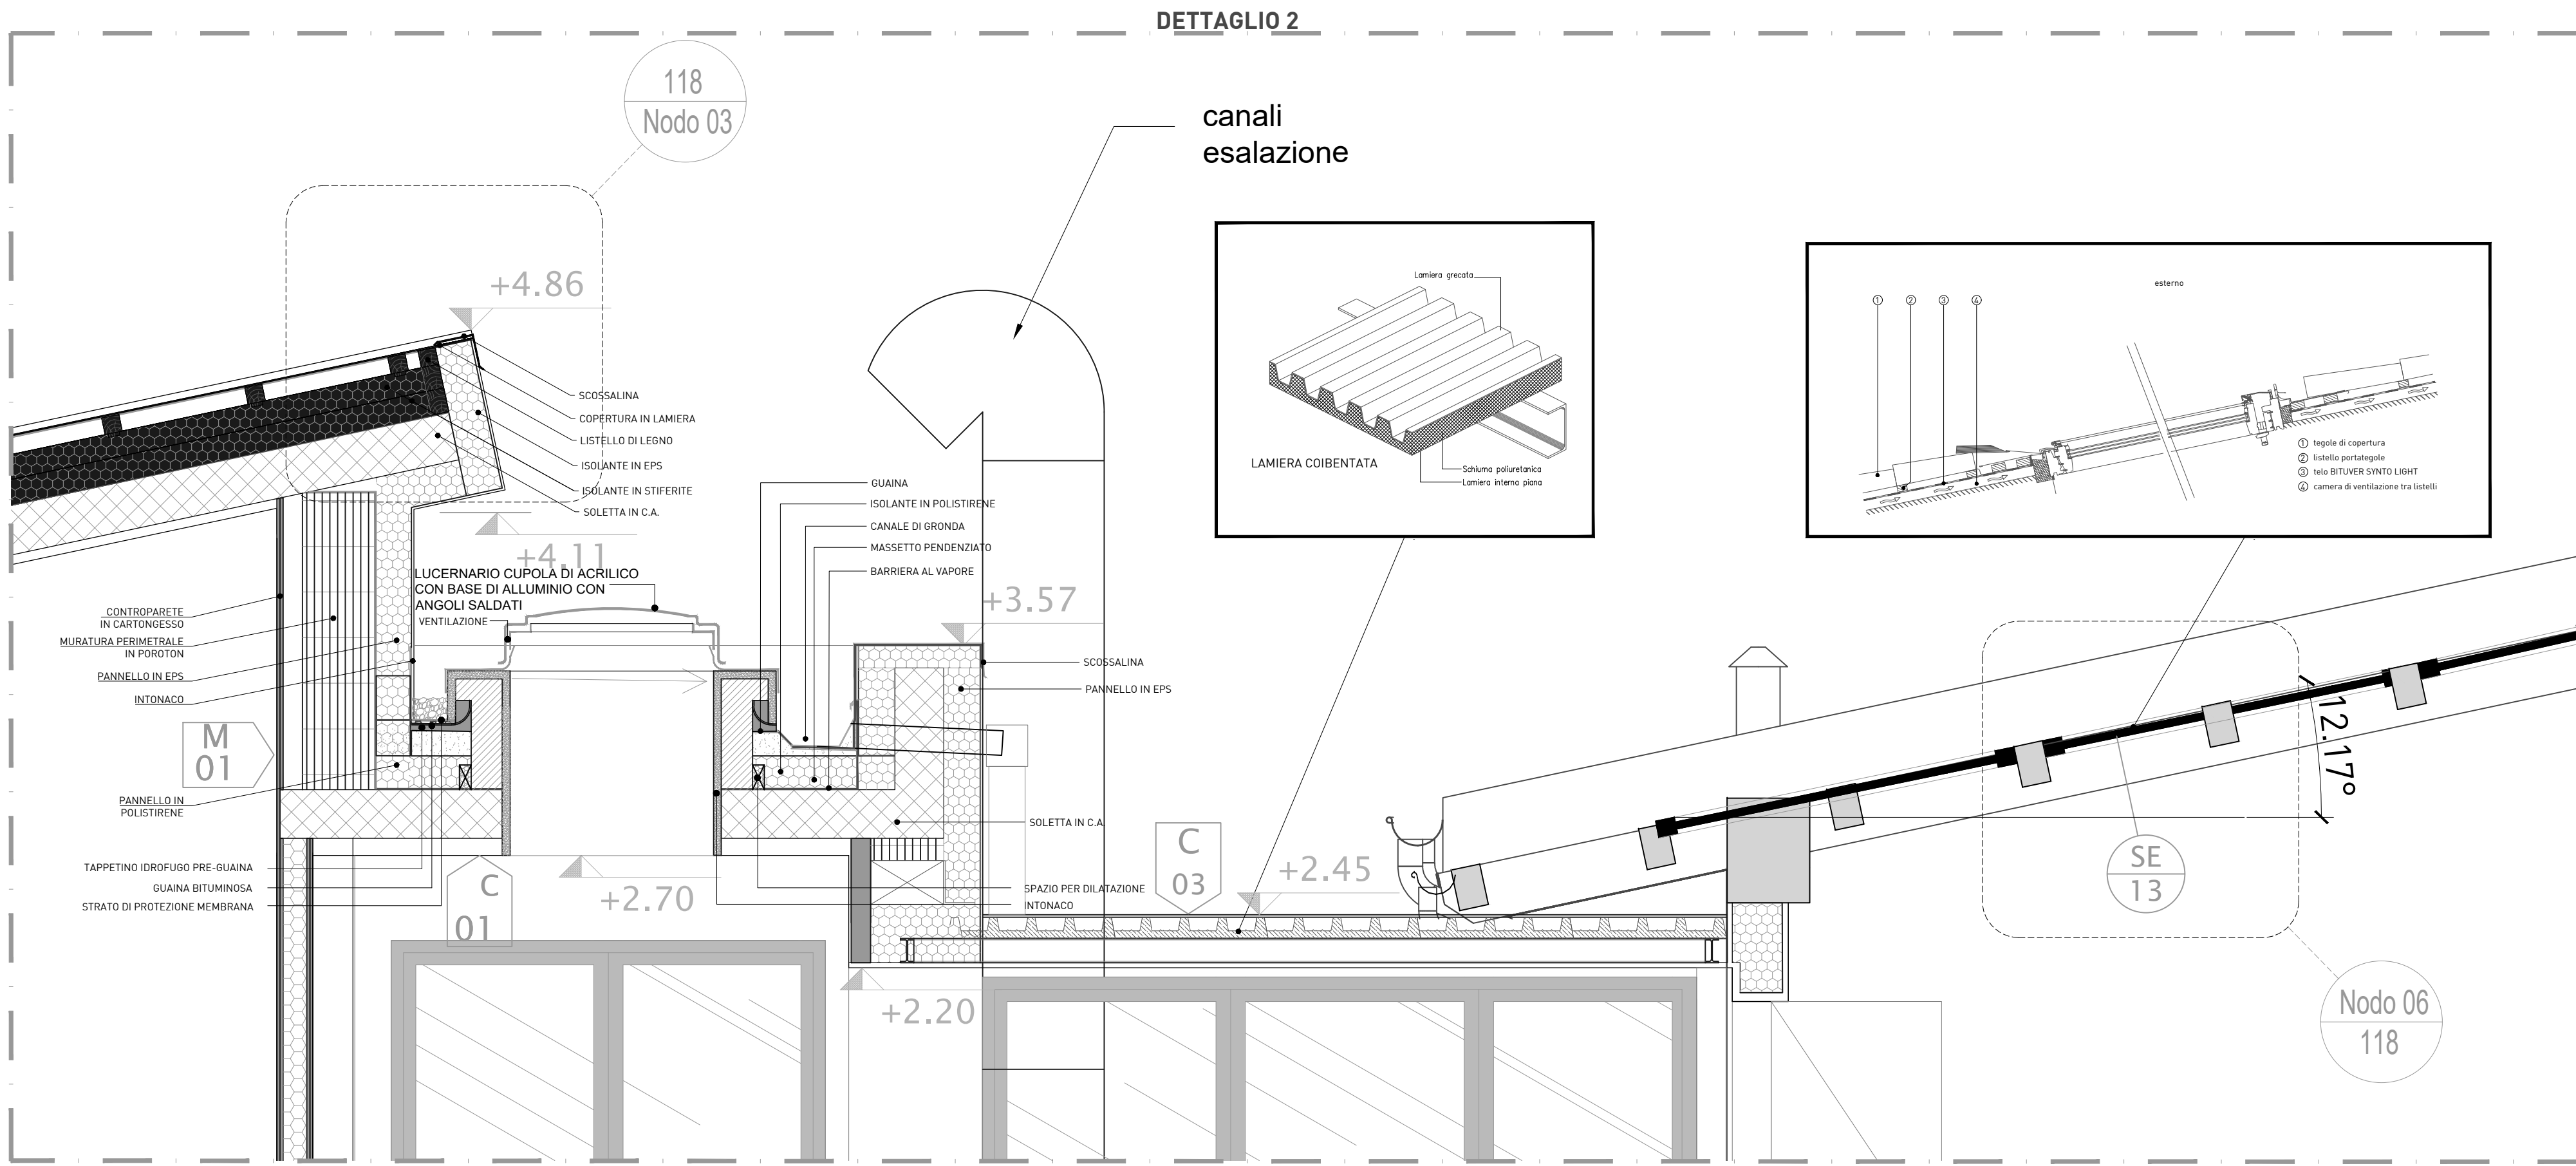

CARATTERISTICHE DEI MATERIALI E PRESCRIZIONI ESECUTIVE:

QUANTI SEPARATORI STRUTTURE E MASSAPATI

Nella realizzazione di qualsiasi opera, è necessario riservare particolare attenzione al rispetto dei distacchi tra elementi collegati alla struttura esistente e quelli realizzati su supporti discontinui. Onde evitare rissement e tal spazi, anche se non indicato esplicitamente sugli elaborati di progetto, i giunti dovranno essere riempiti con appositi materiali: neoprene, lana di roccia.

CAMPIONATURE E COLORI

Tutte le opere di finitura dovranno essere adeguatamente campionate ed approvate dalla D.L. e dalla D.A. prima della messa in opera, con particolare riferimento ai colori previsti. La rispondenza alle norme dei vetri stratificati e dei relativi finaggi, dovrà essere verificata e certificata dal fornitore.

IMPIANTI

La posizione e il dimensionamento degli impianti riportati negli elaborati architettonici è di carattere indicativo. Per tutto ciò che concerne gli impianti sia meccanici che elettrici fanno fede gli elaborati specialistici.

PIANI DI COPERTURA

Le carni di malazione, ventilazione e fumare e i relativi congegni devono essere conformi alla legge 103/11 NORME UNI-EN ISO 7101 e successivi D.M. su art. 10, 3.4.25.

SCALE E STRUTTURE

I disegni, le quote e le caratteristiche di tutti i vari scale, ascensori e strutture in generale che sono riportati sugli elaborati architettonici, non hanno preclusiva né tal senso sugli elaborati strutturali. Medesime note valgono in merito alle scale di nuova realizzazione e per le carpenterie metalliche.

Le rappresentazioni grafiche relative ai vari infissi (tutte di qualsiasi genere, griglia) sono indicative della natura dell'elemento ma non delle sue caratteristiche dimensionali.

La qualità generale sono riferita alla muratura al finito, pertanto sarà cura dell'impresa esecutrice garantire il rispetto di tali misure.

FORME E IMPIANTI E APPARECCHI ILLUMINANTI

Prima dell'esecuzione di ogni opera dovranno essere verificate con la D.L. e D.A. posizione, dimensione e tipologia delle forniture da realizzare per il passaggio degli impianti. Per posizionamento ed esecuzione vanno degli apparecchi illuminanti a tutto vedere documentazione illuminotecnica e relative specifiche di messa in opera.

Le informazioni riportate sulla presente tavola gli elementi strutturali ed impiantistici sono di carattere architettonico. Per l'esatta definizione delle componenti impiantistiche si faccia riferimento alla tavola dei progetti specialistici.

Le prestazioni statiche, acustiche, termiche ed illuminotecniche dei componenti dovranno essere verificate dall'impresa appaltatrice.

Pendice e calli di quota, che non specificati nei disegni e comunque in ogni caso, dovranno garantire l'abbellimento delle banche architettoniche.

Controffili posti in corrispondenza delle finestre non dovranno in alcun modo e per nessuna ragione interferire con l'apertura delle stesse.

Gli arredi non sono compresi nell'appalto.



Tutte le superfici che risulteranno lacunose e o danneggiate dalle demolizioni dovranno essere rianche e integrate al fine di un completo ripristino estetico e architettonico (geometrico).

Nella tavola dei controffili non sono riportati gli elementi ricassati e o interferenti. Per la completa comprensione dell'impiantistica di: tavole impianti.

I serramenti motorizzati ai fini antirullo sono indicati in pianta e non sull'abaco dei serramenti, in quanto non si tratta di caratteristiche dimensionali e/o di finitura.

In generale in merito ai serramenti il riferimento per il montaggio e la quotatura è dato dalla mezzera dello stesso. Profili, dettagli, seggi hanno valore in senso architettonico, ovvero estetico/prestazioni statiche e non necessariamente tecnico-tecnologiche, che verranno verificate e sviluppate dall'impresa esecutrice a suo carico. Il dettaglio di ogni singolo serramento dovrà essere sottoposto al sindacabile giuridico per approvazione alla D.L. e D.A.

NOTA BENE
TUTTE LE MISURE VANNO VERIFICATE IN CANTIERE

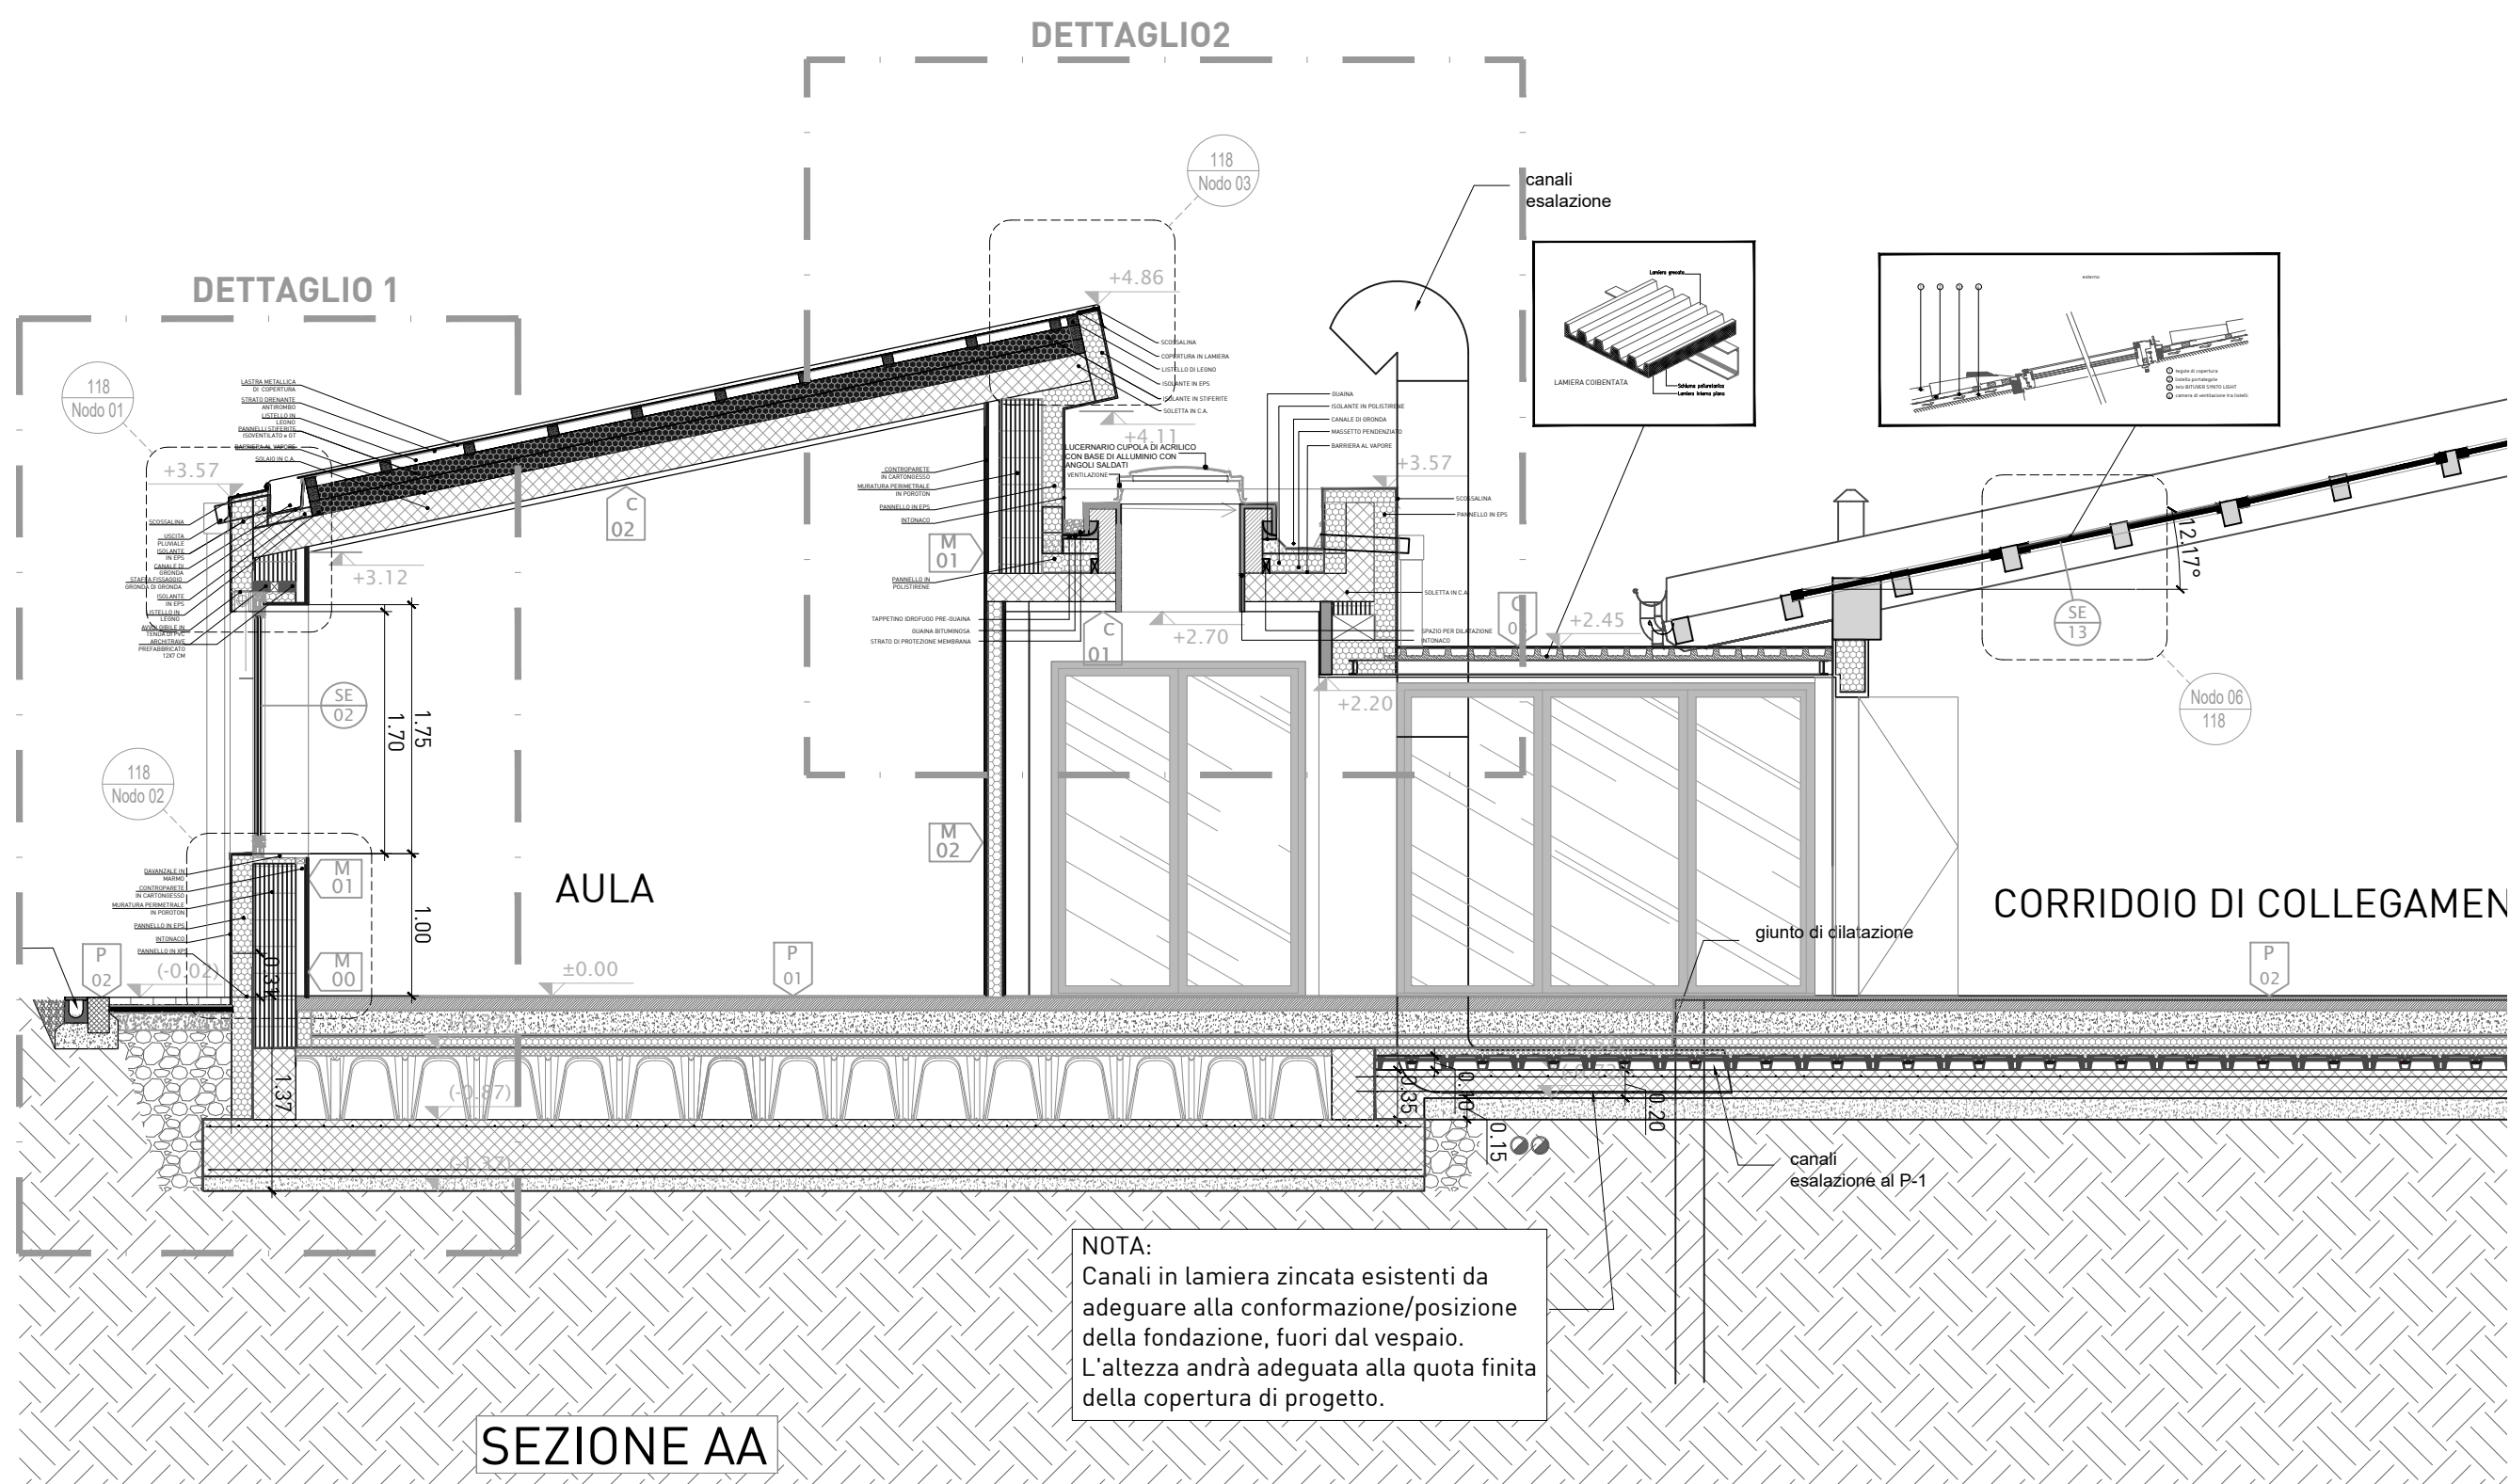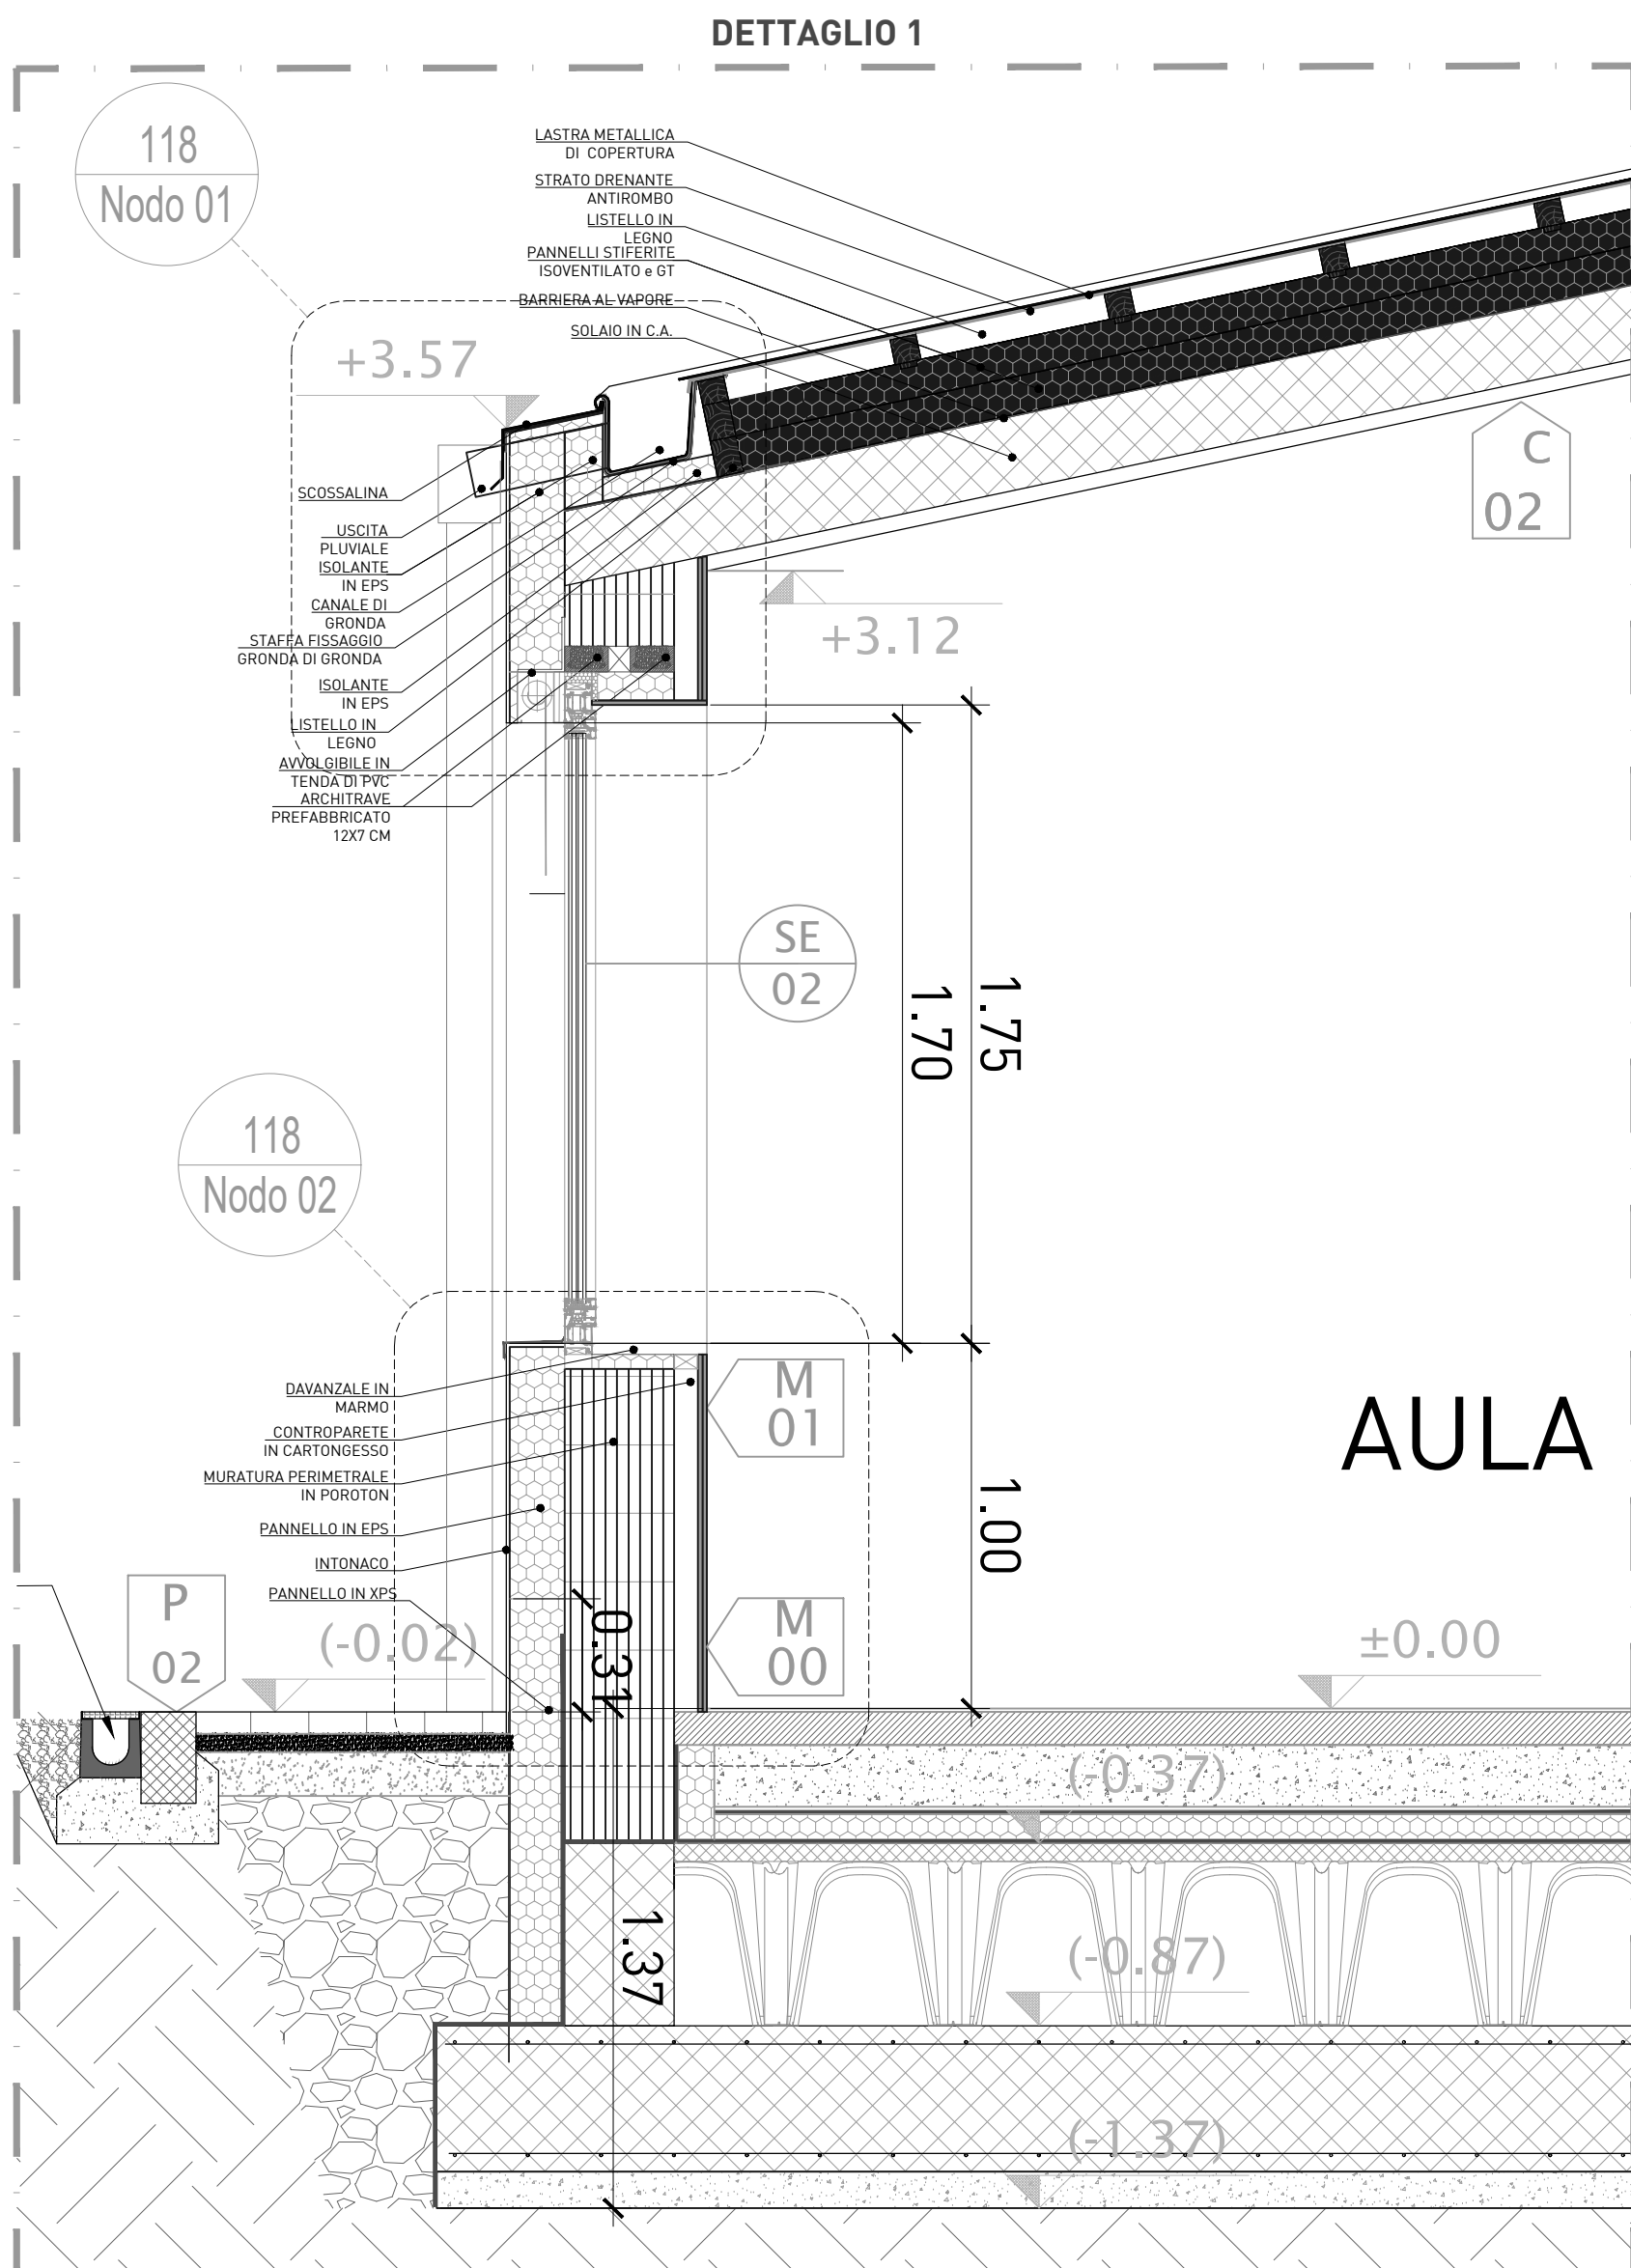

SEZIONE AA - SCALA 1:50

Comune di Concesio
- Provincia di Brescia -
Cap. 25062 Piazza Paolo VI, 1 Tel. 030.2184000
P. IVA n. 00358520177

AGZ lab
Architettura
Gianluca
Zambotti

OPTIMO iOT
Via Sant'Anna 14, Osagno (LC) - Italy
+39 039 596 9780 - info@optimoio.it

TITOLO

AFFIDAMENTO DIRETTO DEI SERVIZI TECNICI IN FASE DI PROGETTAZIONE ED IN FASE ESECUZIONE DELL'INTERVENTO DI DIREZIONE LAVORI, SICUREZZA, PER OPERA "NUOVA COSTRUZIONE/AMPLIAMENTO ASILO NIDO VIA PASCOLI" - FINANZIATO CON PNRR -M4-C1-1.1

CODICE IDENTIFICATIVO GARA **RESPONSABILE SETTORE TECNICO**

CIG: **RUP. Arch. Flavia Gusberti**
CUP: D48H24000720001 P.za Paolo VI, 1 Concesio (BS) Firma _____

OGGETTO

VARIANTE PROGETTO ESECUTIVO SEZIONE COSTRUTTIVA Via Pascoli 10, Concesio (BS)

Cartella	Fase	Cat.	N°	R
2406	E	VR	111	00

Formato A1 **Scala** 1:50/1:20

PROGETTO ARCHITETTONICO
Arch. Gianluca Zambotti Progettazione definitiva Progettazione esecutiva
Firma _____

PROGETTO STRUTTURALE
Arch. Gianluca Zambotti Geol. Francesco Serra
Firma _____

PROGETTO IMPIANTI
Ing. Carlo Pennati Ing. Mauro Pozzi
Progetto Energetico e Meccanico Progetto Elettrico

DIREZIONE LAVORI
Arch. Gianluca Zambotti
Firma _____

C.S.P.
Arch. Gianluca Zambotti
Firma _____

ESECUTORE OPERE
Firma _____

PROGETTO VVF
Ing. Carlo Pennati
Firma _____

Note

Compilato	Verificato	Approvato
Data: 23/07/2025 Firma: AP	Data: 23/07/2025 Firma: GZ	Data: 23/07/2025 Firma: GZ

Revisione	Descrizione	Storico compilazione	Verificato	Approvato
Rev:	Descr:	Data: Firma:	Firma:	Firma:
Rev:	Descr:	Data: Firma:	Firma:	Firma: