




NODO 01: COPERTURA A FALDA - MURO - SERRAMENTO

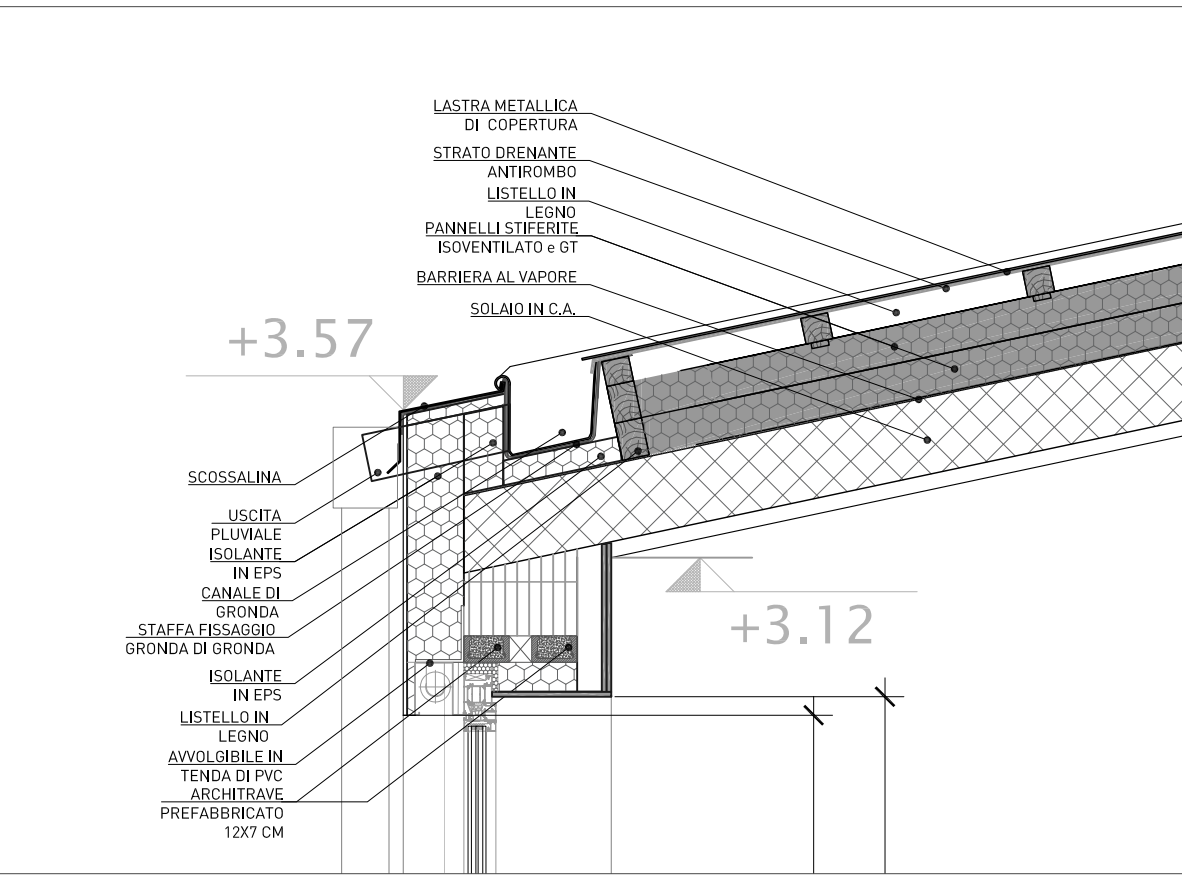


NODO 02: FONDAZIONI - MURO - SERRAMENTO

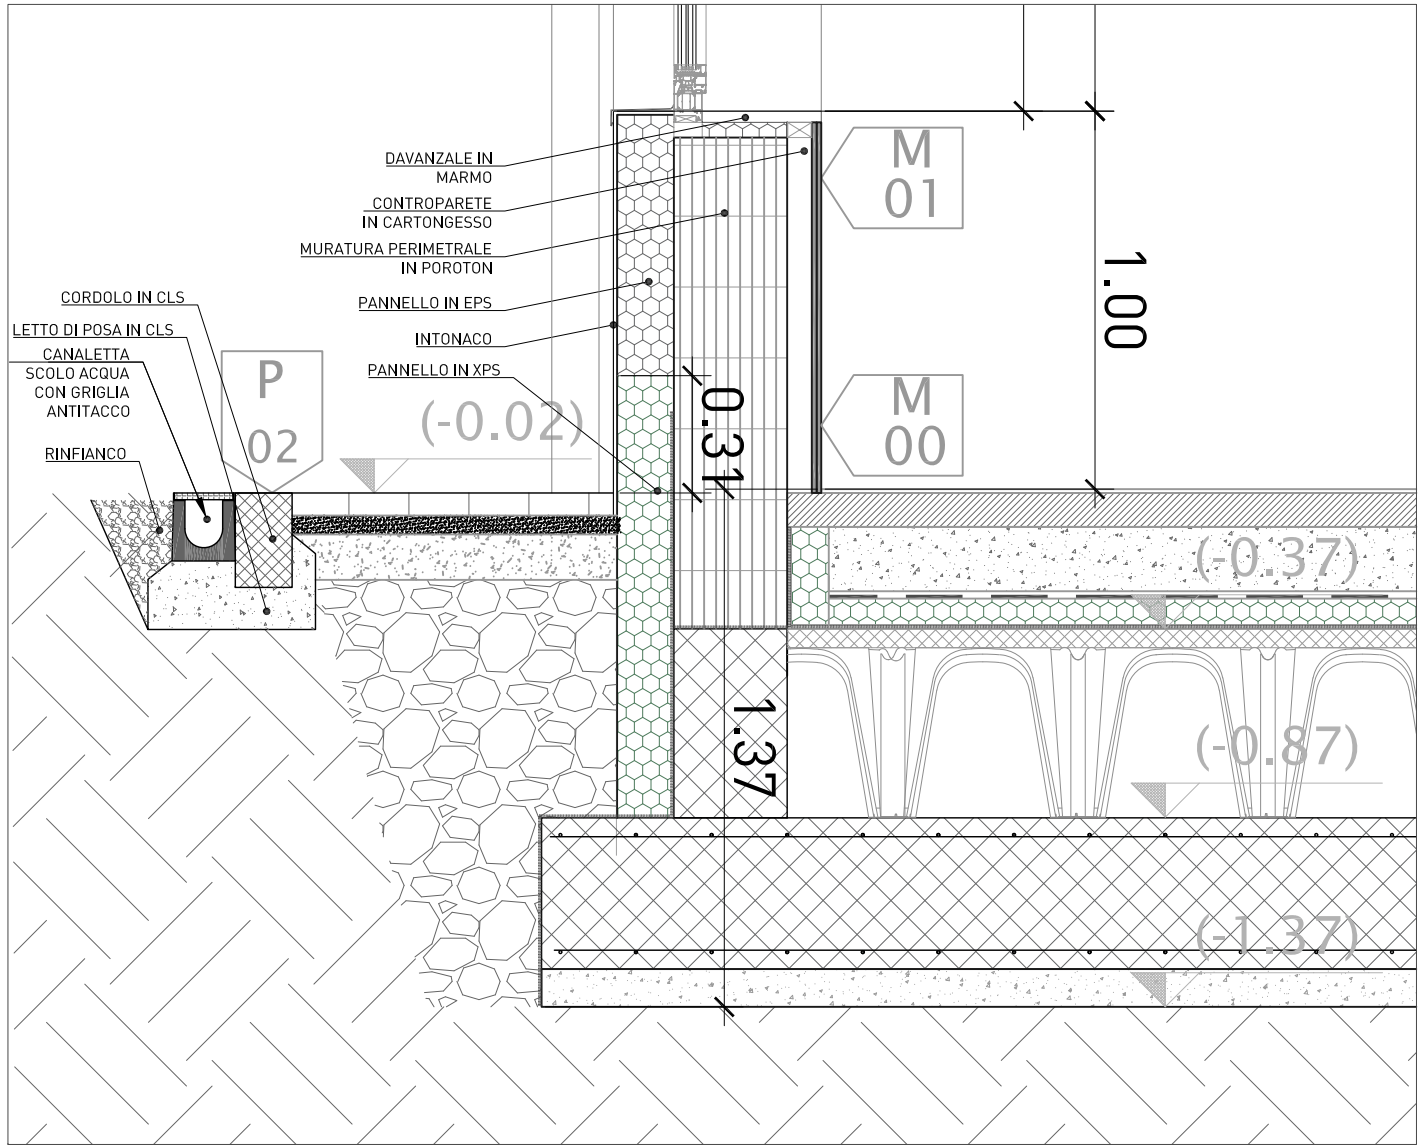


NODO 09: COMPARTIMENTAZIONE - REI 60

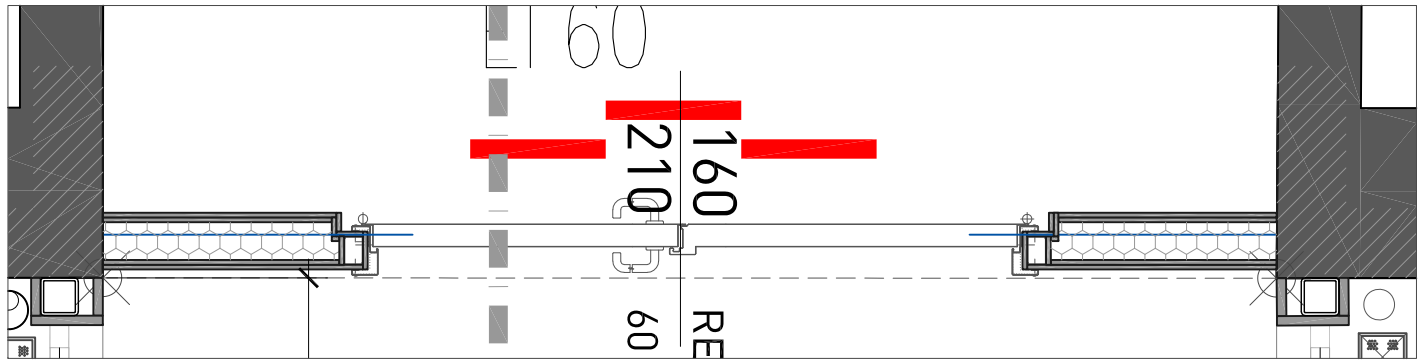


NODO 06: COPERTURA PATIO - SERRAMENTO VETRATO

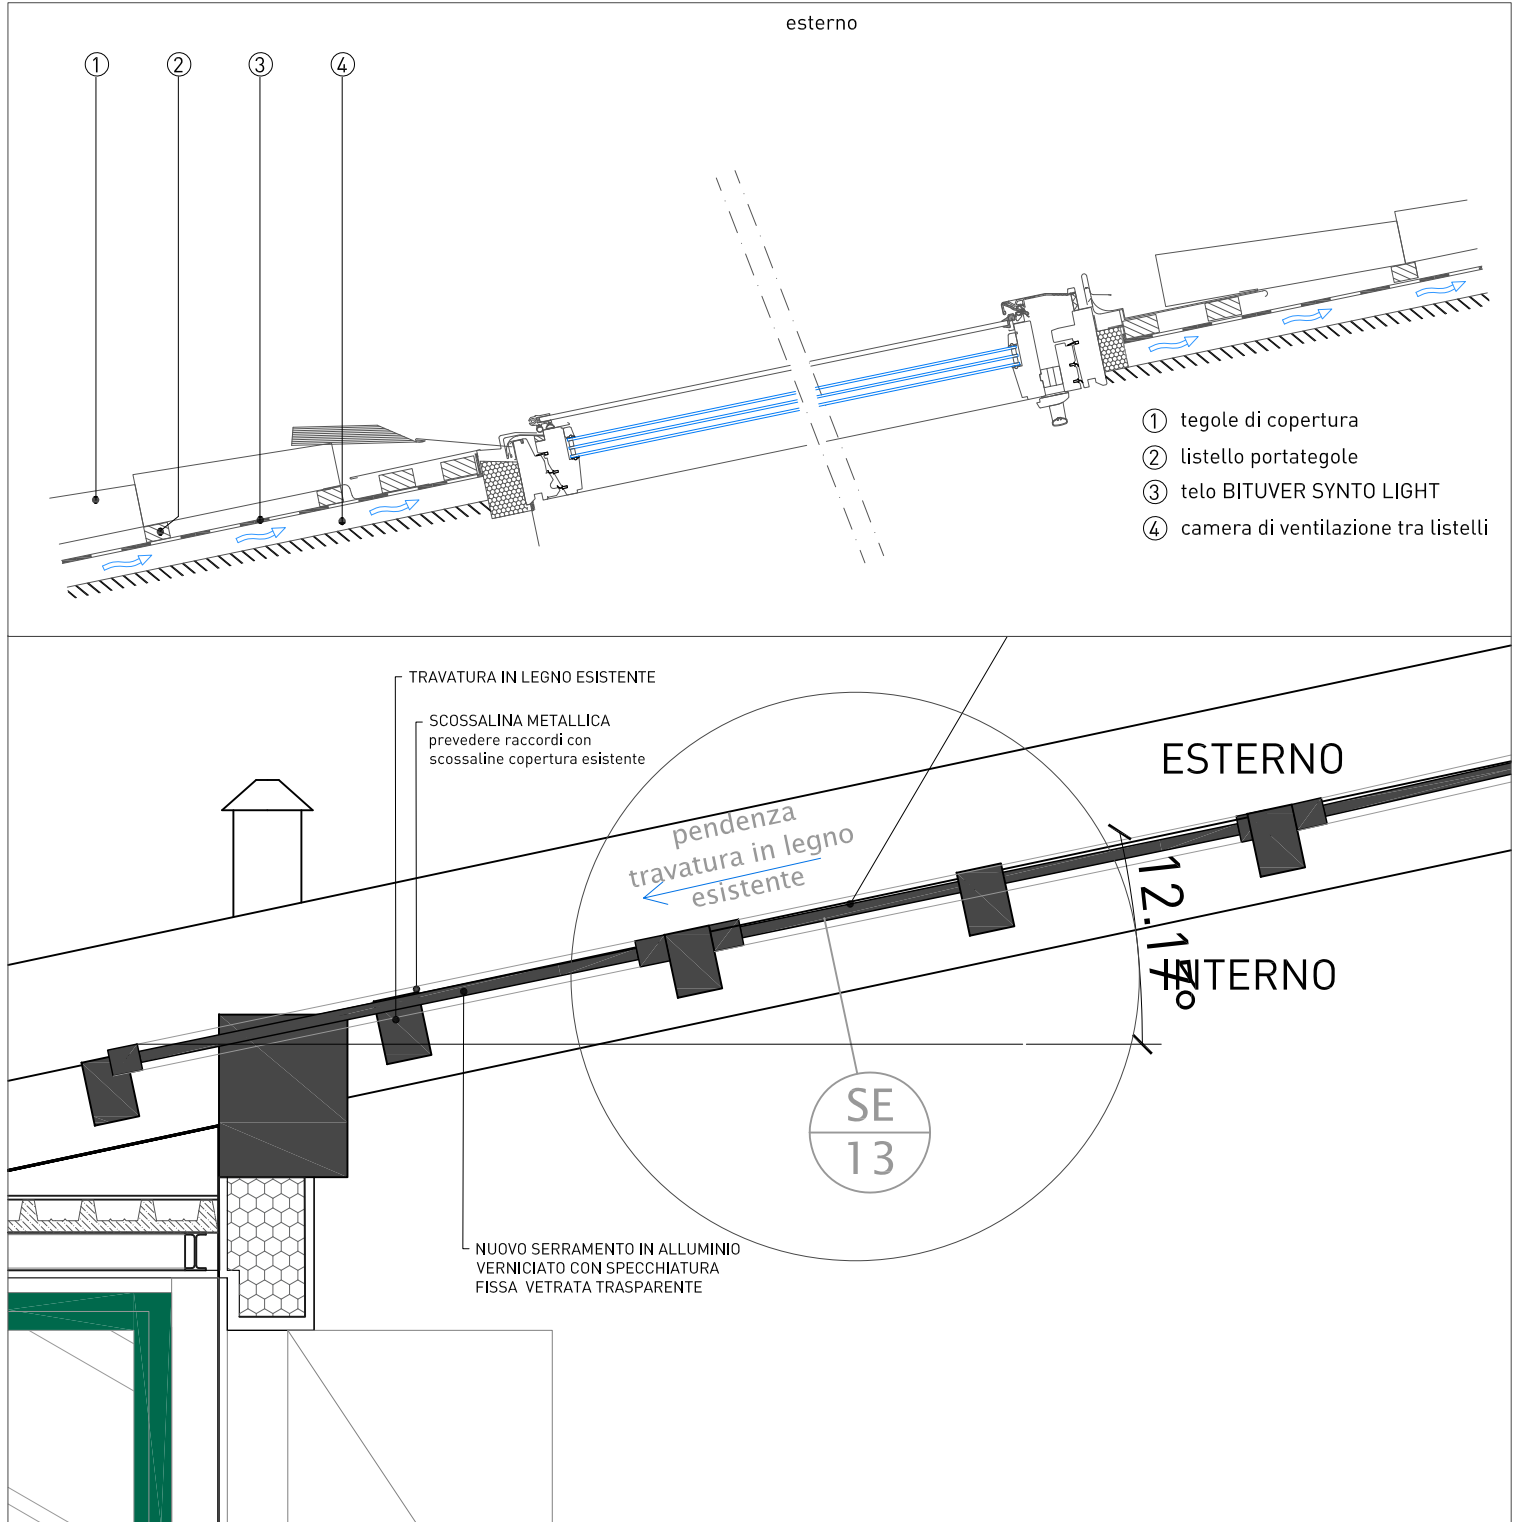


NODO 03: COPERTURA A FALDA - BOTOLA - COPERTURA PIANA

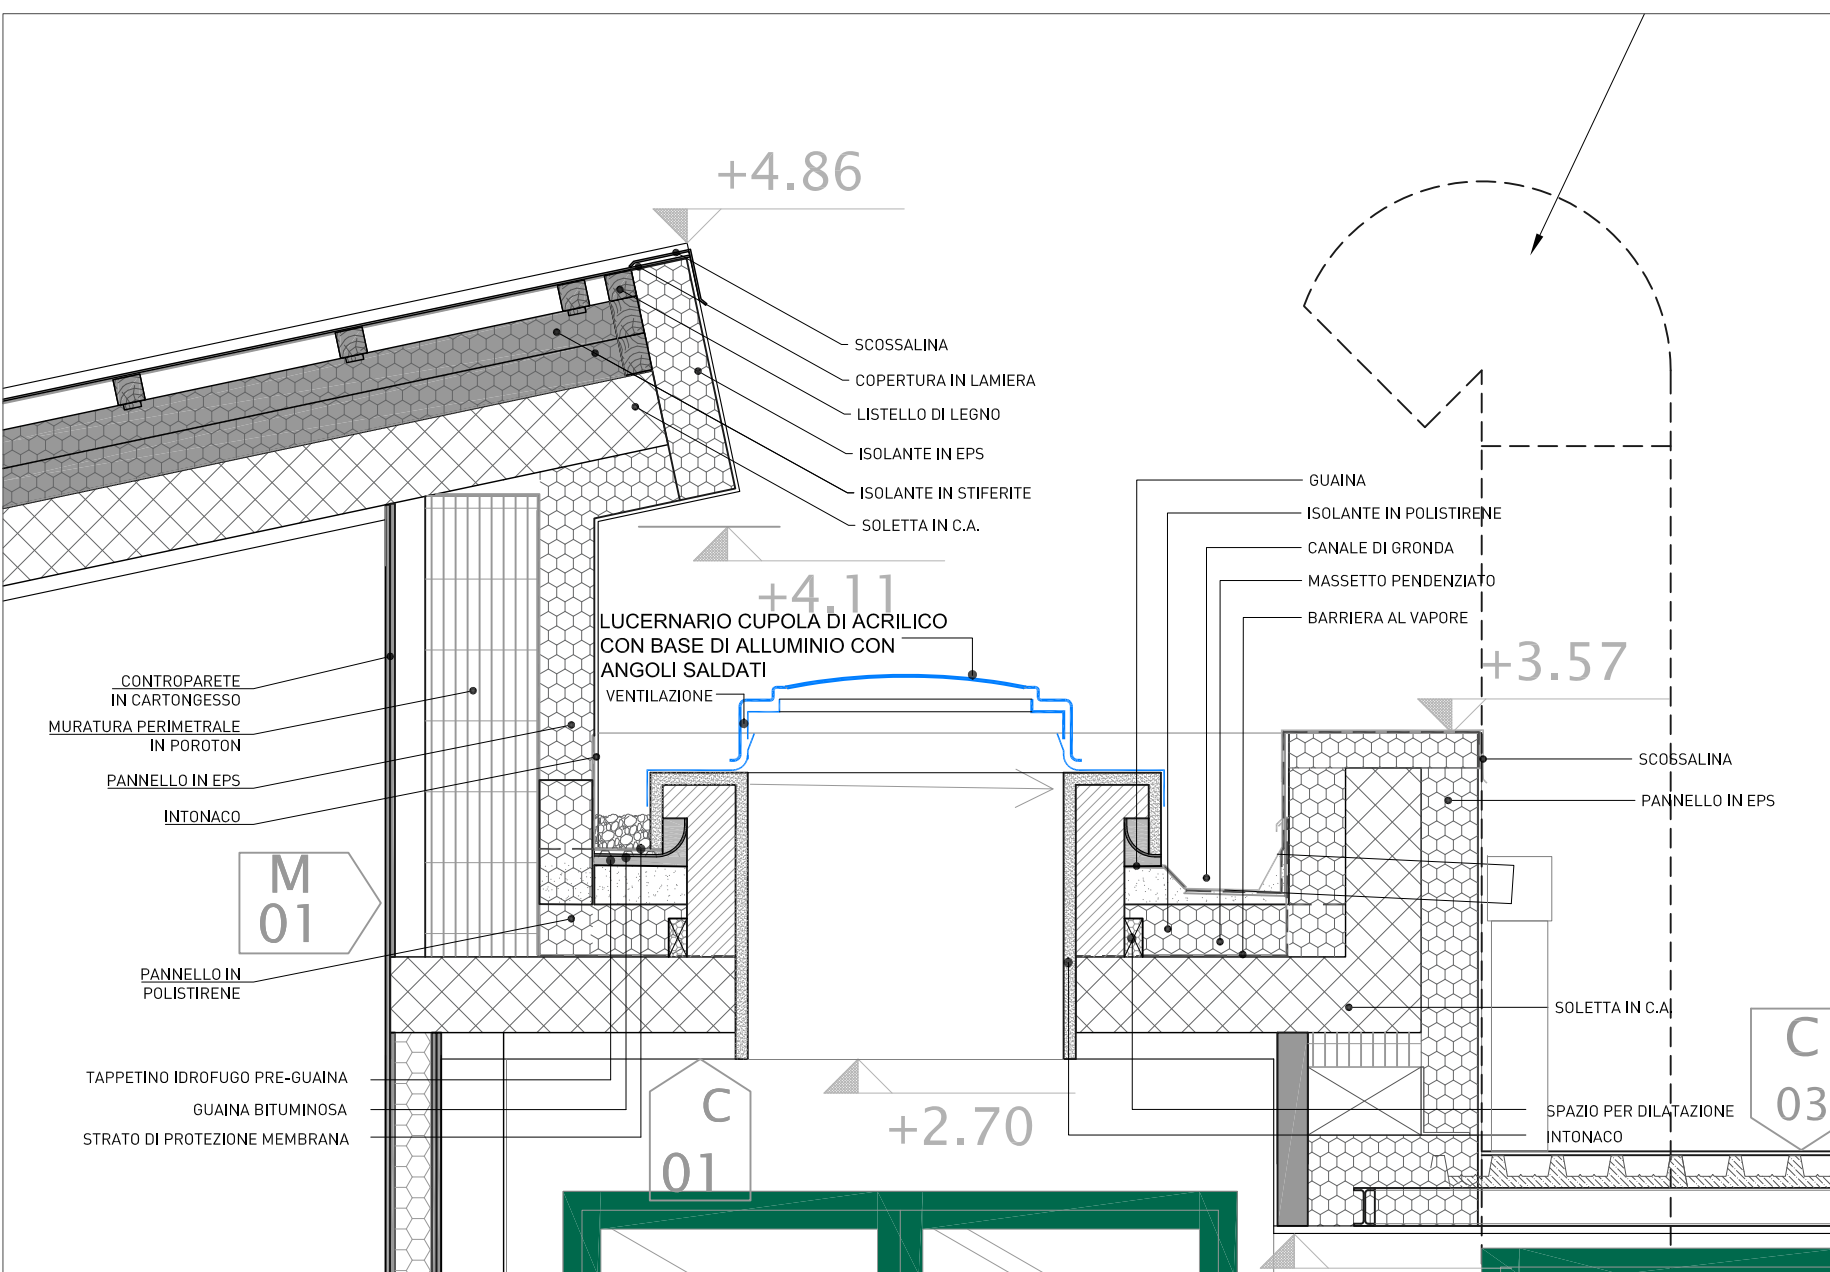


NODO 04 : COPERTURA A FALDA - COPERTURA PIANA

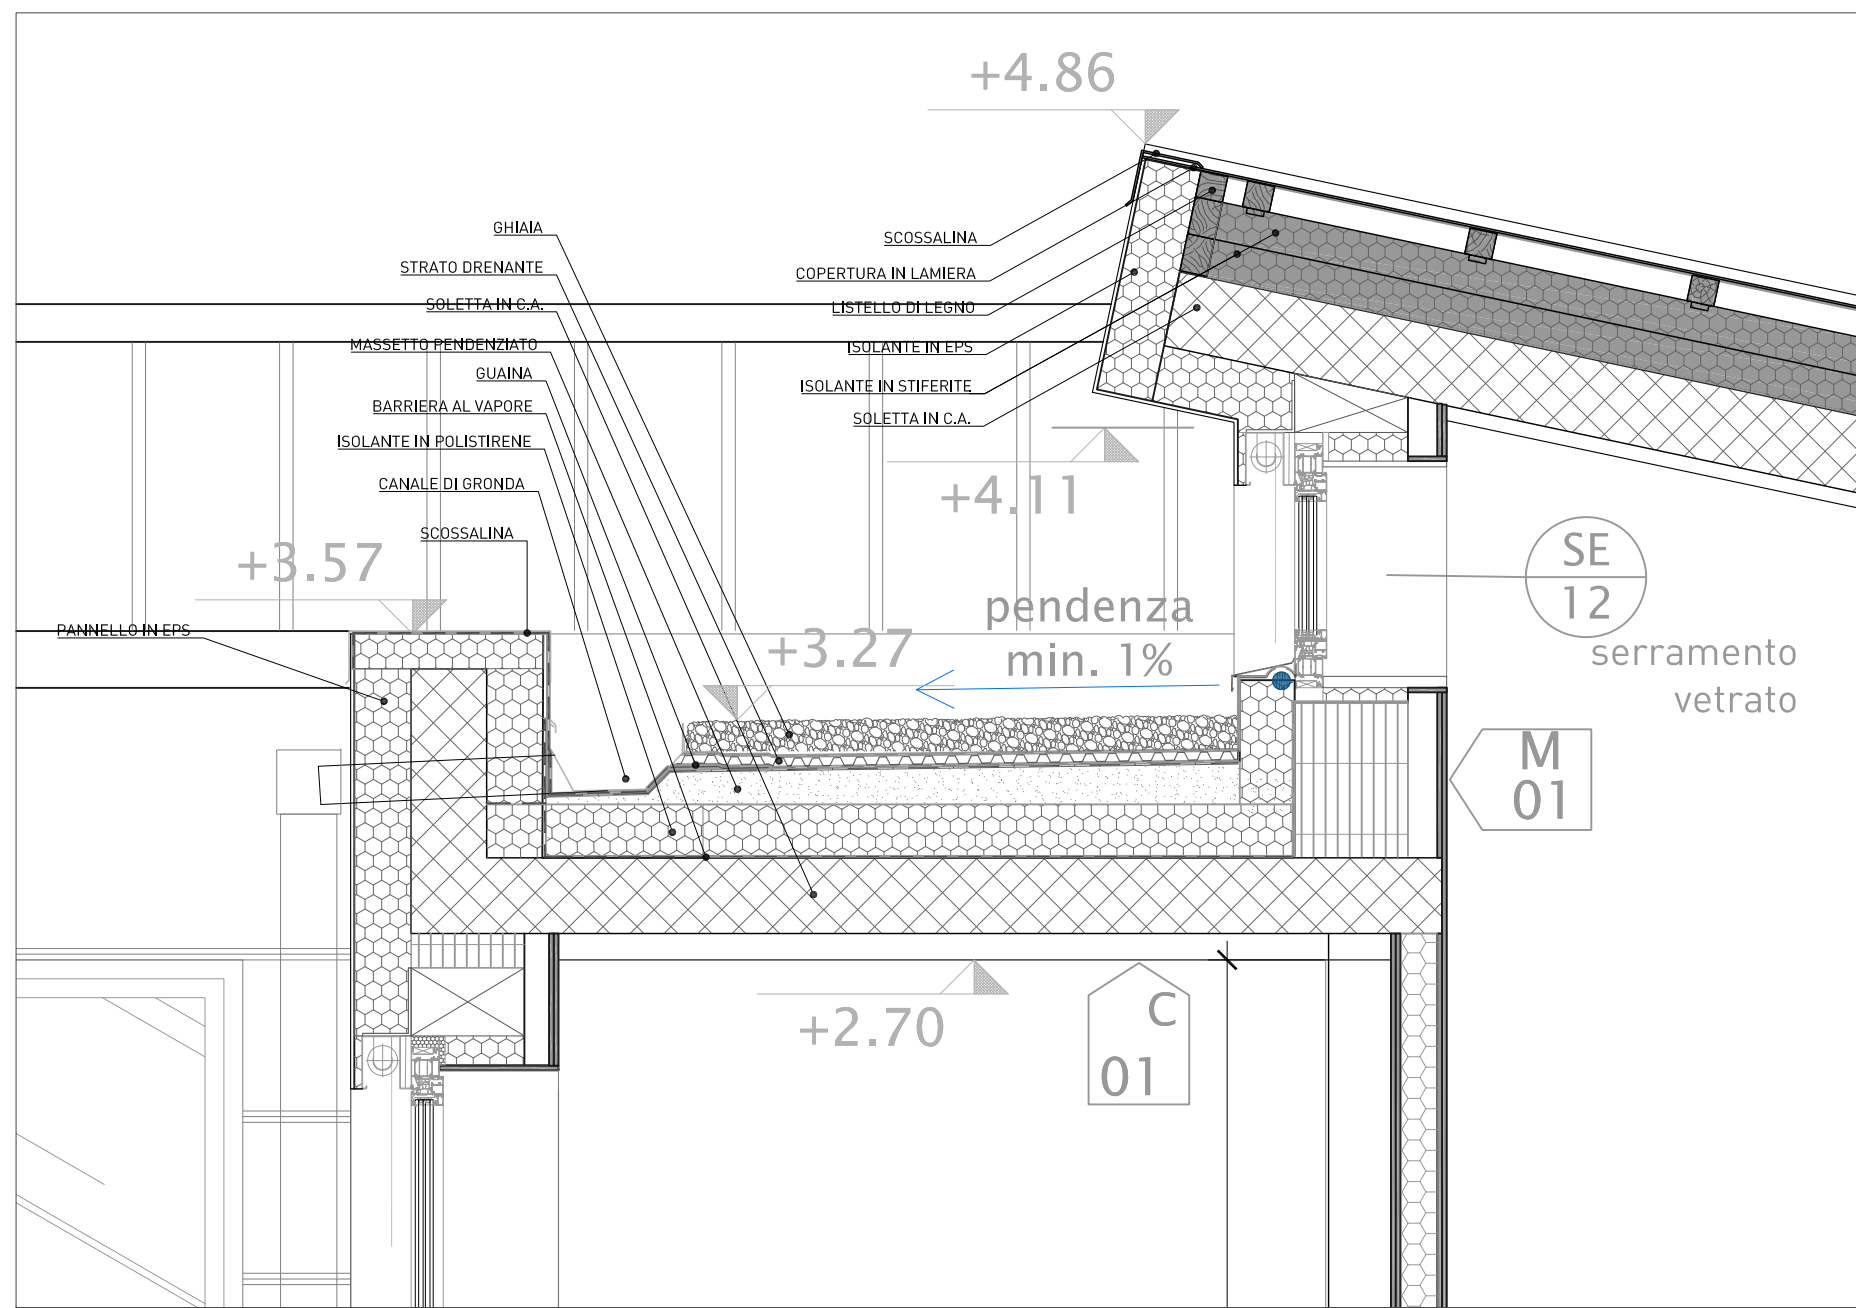


NODO 05: COLMO COPERTURA A DUE FALDE

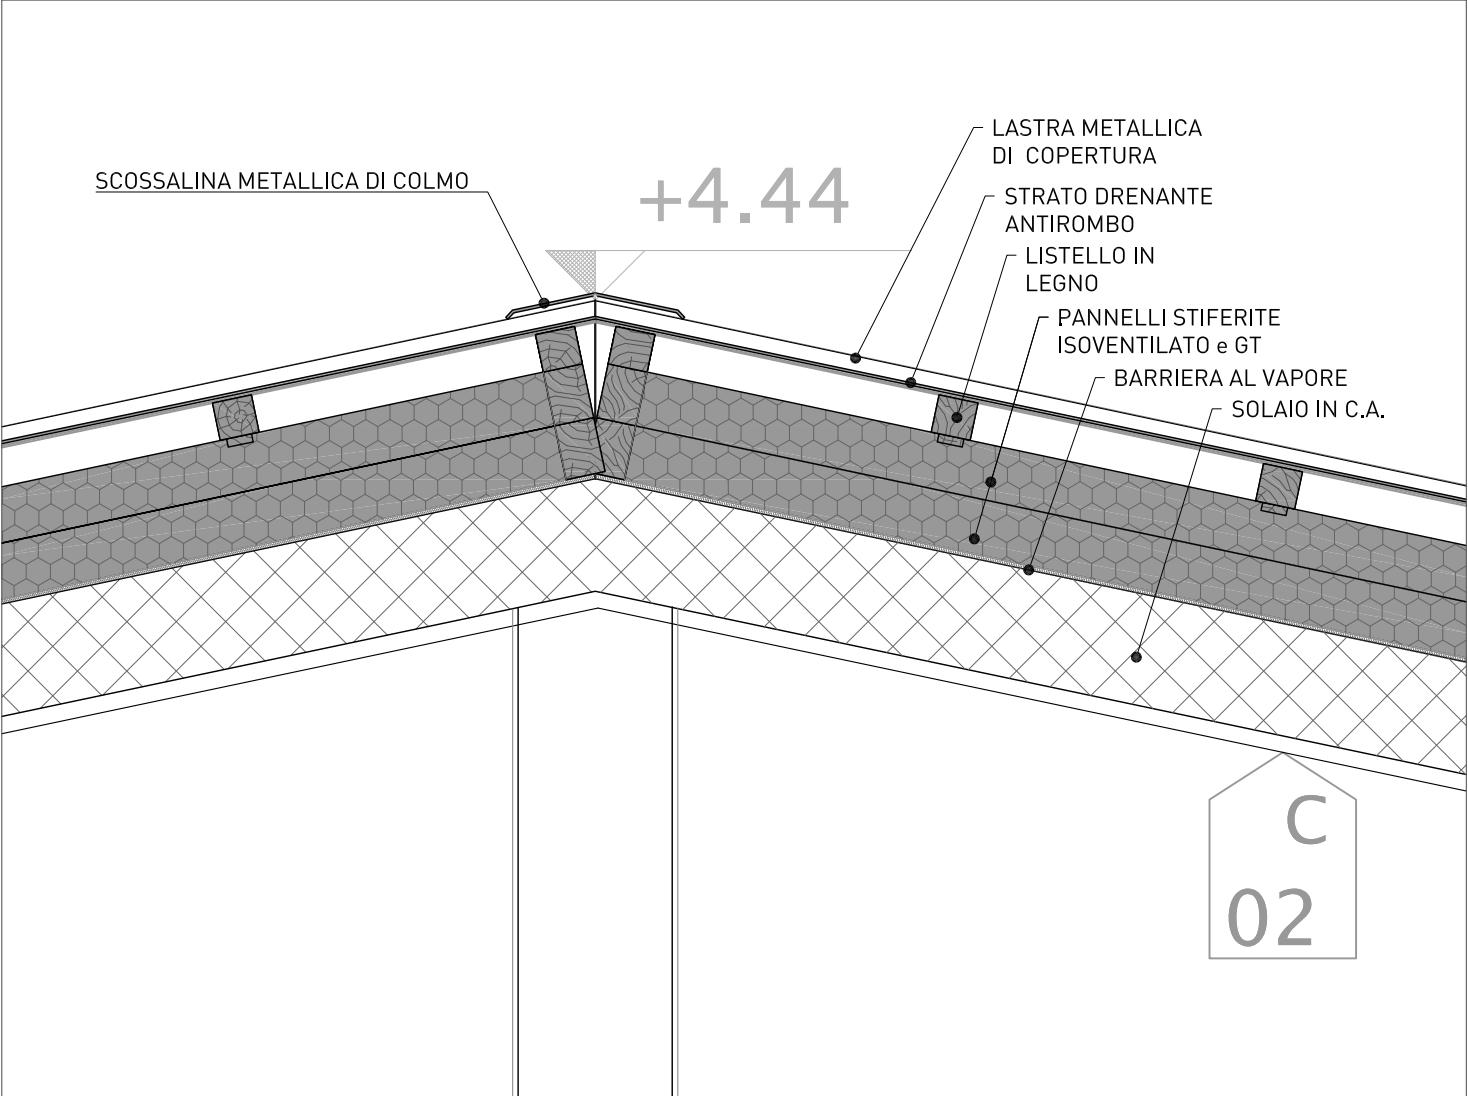

NODO 07 - CONTROPARETE BAGNI

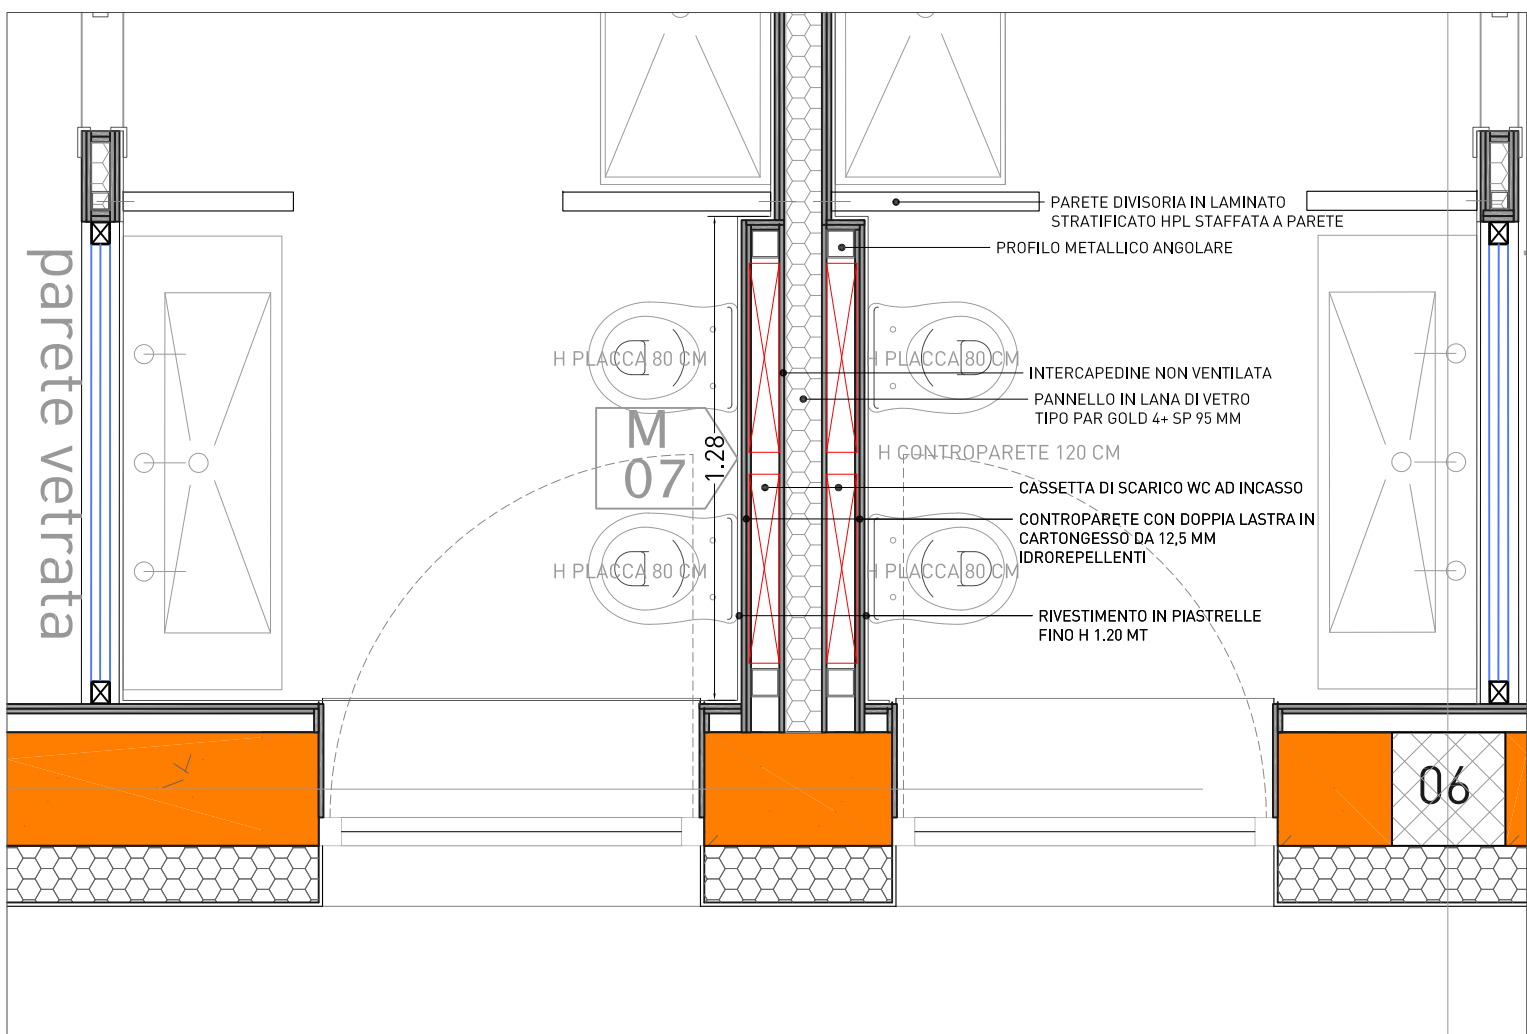

NODO 08 - CAVEDIO

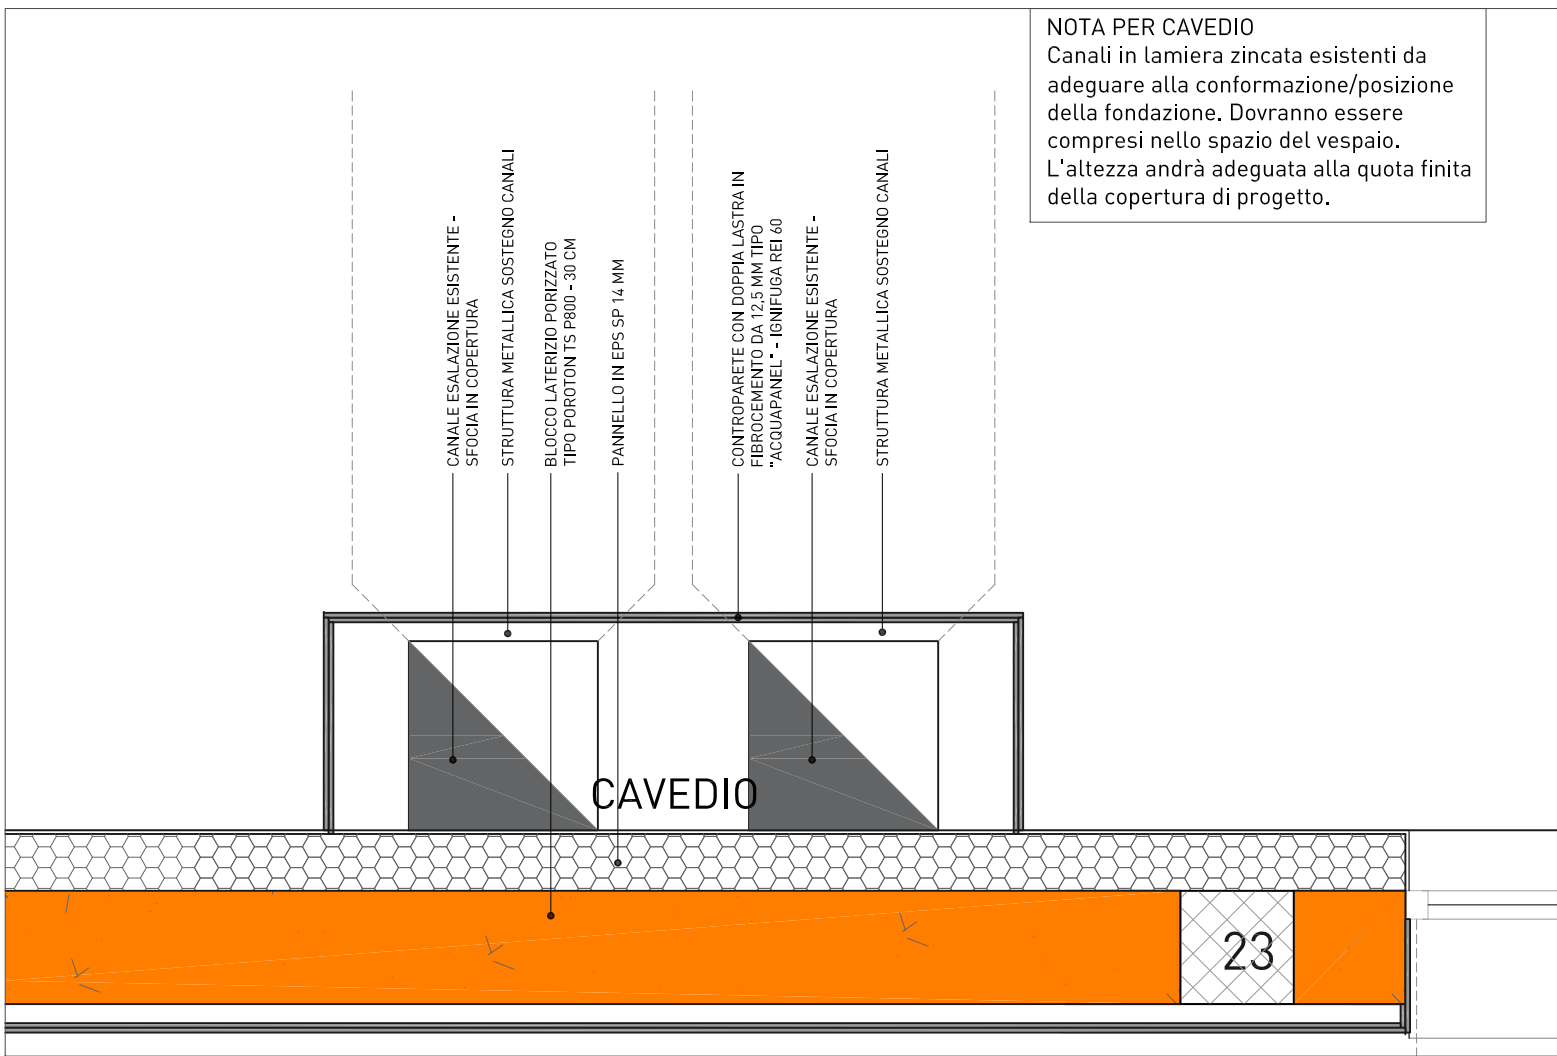


NOTA PER CAVEDIO
Canali in lamiera zincata esistenti da adeguare alla conformazione/posizione della fondazione. Dovranno essere compresi nello spazio del vespaio. L'altezza andrà adeguata alla quota finita della copertura di progetto.

NOTA PER NODO SERRAMENTI - vedi Relazione Acustica RAP

- Ala realizzazione del nodo primario controvelaio-muratura, il cui vuoto con la muratura va riempito con malta non solo nei punti di zancatura ma ovunque al fine di non creare dei ponti acustici tra esterno ed interno. Se possibile realizzare una spalletta a copertura al grinto controvelaio - muratura (Aiutandosi in questo caso con la controparete in cartongesso).
- La classificazione normalizzata per la tenuta all'aria, del serramento, espressa in termini di portata d'aria che filtra attraverso 1 m² di serramento ad una pressione statica di 100 Pa, dovrà essere A3 ovvero portata d'aria inferiore a 7 m³/h secondo la norma UNI 7979:1979, oppure di tipo 4 secondo la norma UNI EN 12207:2000.
- Si raccomanda di prestare attenzione alla realizzazione e posa delle guarnizioni che devono essere integre e continue lungo tutto il serramento.
- Nel nodo telaio controvelaio si dovrà mettere materiale tipo nastro autoadesivo o schiume acustiche.

NOTA PER NODO MURATURE - vedi Relazione Acustica RAP

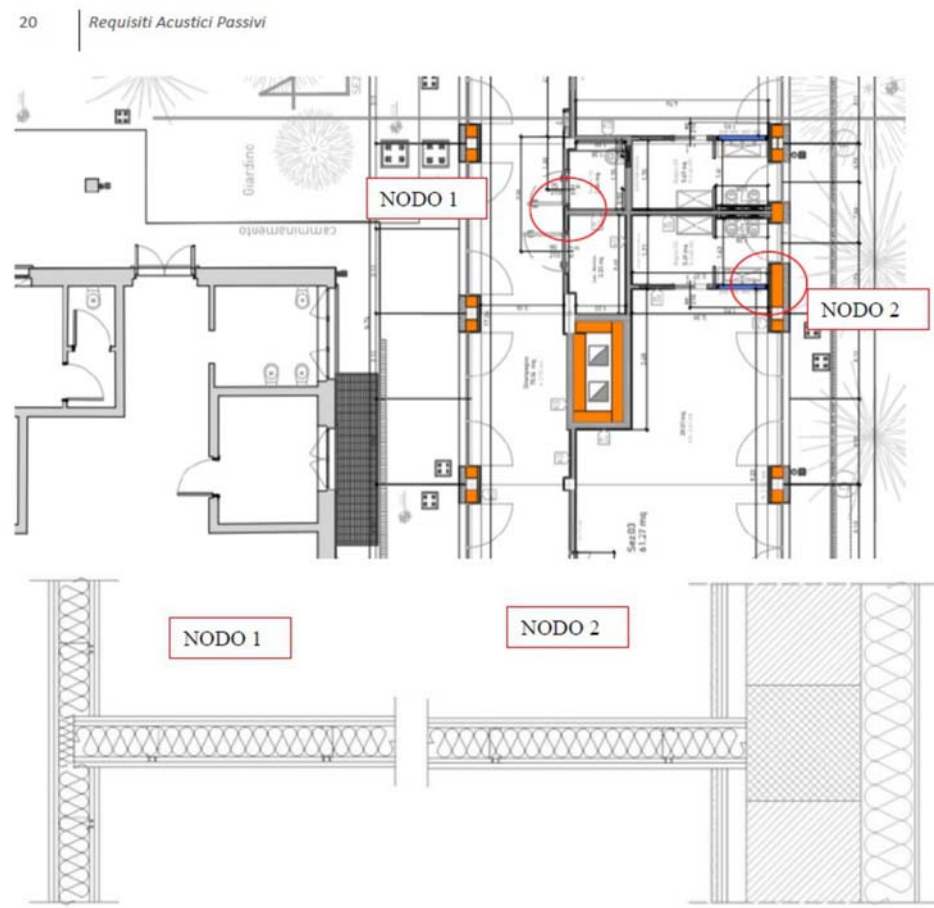

CARATTERISTICHE DEI MATERIALI E PRESCRIZIONI ESECUTIVE:

GRINTI SEPARATORI STRUTTURE E MANUFATTI
Nella realizzazione di qualsiasi opera è necessario rilevare particolare attenzione al rispetto dei disegni tra elementi collegati alla struttura esistente e quelli realizzati su supporti diversificati. Come valore intrinseco di tali opere, anche se non indicato esplicitamente negli elaborati di progetto, i giunti dovranno essere riempiti con appositi materiali neoprene, lane di roccia.

CAMPIONATURE E COLORI
Tutte le opere di finitura dovranno essere adeguatamente campionate ed approvate dalla D.L. e dalla D.A. prima della messa in opera, con particolare riferimento ai colori previsti. La riproduzione delle norme dei vari stratificati e dei relativi finaggi, dovrà essere verificata e confermata dal fornitore.

IMPIANTI
La posizione e il dimensionamento degli impianti riportati negli elaborati architettonici e di carattere idraulico. Per tutto ciò che concerne gli impianti da installare che abbiano come base gli elaborati specificati.

PIRE DI COSTRUZIONE
La gamma di esecuzione, ventilazione e fumelle e relativi controgiunti devono essere conformi alla legge 1037/11 NORME UNI CEN 1259 e successivi D.M. ex art. 14, 3.4.26.

SCALE E STRUTTURE
I disegni, le quote e le caratteristiche di tutti i vari scale, ascensori e strutture in generale che sono riportati negli elaborati architettonici, non hanno preclusione al senso degli elaborati strutturali. Nessuno sarà valgono le norme alla scala di norma realizzabile e per la carpenteria metallica.

La rappresentazione grafica relativa ai relativi disegni di qualsiasi genere (es. griglia) sono indicative della nuova edificazione ma non delle sue caratteristiche dimensionali.

Le quote in generale sono riferite alla muratura di riferimento, pertanto sarà cura dell'impresa esecutrice garantire il rispetto di tali misure.

FORNITURA IMPIANTI E APPARECCHI ILLUMINANTI
Prima dell'installazione di ogni opera dovranno essere verificate con la D.L. e D.A. posizioni, dimensioni e tipologia delle forniture da realizzare per il passaggio degli impianti, per l'installazione e l'esecuzione tecnica degli apparecchi illuminanti e sotto vedere documentazione illustrativa e relative specifiche di messa in opera.

Le informazioni riportate sulla presente tavola gli elementi strutturali ed impiantistici sono di carattere architettonico. Per l'esatta definizione delle componenti impiantistiche si faccia riferimento alle tavole dei progetti specializzati.

Le prestazioni statiche, acustiche, termiche ed impiantistiche dei componenti dovranno essere verificate dall'impresa appaltatrice.

Previdenze e tutti di quote, non sono specificati nei disegni e comunque in ogni caso, dovranno garantire l'esecuzione delle opere architettoniche.

Controlli posti in corrispondenza della finitura non dovranno in alcun modo e per nessuna ragione interferire con l'apertura delle scale.

Tutte le superfici che risultano lacerate o o danneggiate dalle demolizioni dovranno essere riordinate e integrate al fine di un completo ripristino funzionale e architettonico geometrico.

Nelle tavole dei controvelaio non sono riportati gli elementi incassati o interferenti. Per la completa comprensione dell'installazione si veda l'impianto.

I serramenti metallosilicati di finitura dovranno essere indicati in pianta e non sull'angolo del serramento, in quanto non si tratta di caratteristiche dimensionali di tipo.

In generale il modo di serramenti (distinzione per il montaggio e la sostituzione è dato dalla meccanica dello stesso. Profili, dettagli, agganci hanno valore in senso architettonico, ovvero stabiliscono prestazioni estetiche e non meramente tecnico-acustiche, che verranno verificate e sviluppate dall'impresa esecutrice a suo carico. Il dettaglio di ogni singolo serramento dovrà essere sottoposto ad indicazione grafica per approvazione alla D.L. e D.A.

NOTA BENE
TUTTE LE MISURE VANNO VERIFICATE IN CANTIERE

Comune di Concesio
- Provincia di Brescia -
Cap. 25062
P. IVA n. 00356520177

Provincia di Brescia
Piazza Paolo VI, 1
Tel. 030.2184000

Finanziato dall'Unione europea
Investimenti europei

MINISTERO DELL'INTERNO
ITALIADOMANI
705/2015/000

AGZ lab
Architettura
Gianluca Zambotti

OPTIMO IoT
Via Sant'Anna 16, Ossago (LC) - Italy
+39 039 596 9780 - info@optimoiot.it

TITOLO
AFFIDAMENTO DIRETTO DEI SERVIZI TECNICI IN FASE DI PROGETTAZIONE ED IN FASE ESECUZIONE DELL'INTERVENTO DI DIREZIONE LAVORI, SICUREZZA, PER OPERA "NUOVA COSTRUZIONE/AMPLIAMENTO ASILO NIDO VIA PASCOLI" - FINANZIATO CON PNRR -M4-C1-1.1

CODICE IDENTIFICATIVO GARA
RISPONSABILE SETTORE TECNICO

CIG:
DUP: D48H24000720001

RUP. Arch. Flavia Gusberti
P.za Paolo VI, 1 Concesio (BS)

Firma _____

OGGETTO
PROGETTO ESECUTIVO
NODI
Via Pascoli 10, Concesio (BS)

Cartella	Fase	Cat.	N°	R
2406	E	VR	118	00

Formato
A1

Scala
1:20

PROGETTO ARCHITETTONICO
Arch. Gianluca Zambotti

Progettazione definitiva
Progettazione esecutiva

Firma _____

PROGETTO STRUTTURALE
Arch. Gianluca Zambotti
Geol. Francesco Serra

Progetto e D.L.
Prog. Geologico-Geotecnico

PROGETTO IMPIANTI
Ing. Carlo Pennati
Ing. Mauro Pozzi

Progetto Energetico e Meccanico
Progetto Elettrico

DIREZIONE LAVORI
Arch. Gianluca Zambotti

Firma _____

C.S.P.
Arch. Gianluca Zambotti

ESECUTORE OPERE

Firma _____

PROGETTO VVF
Ing. Carlo Pennati

Firma _____

Note

Compilato	Verificato	Approvato
Data: 23/07/2025 Firma: AP	Data: 23/07/2025 Firma: GZ	Data: 23/07/2025 Firma: GZ
Revisione Rev: Descr:	Storico compilazione Data: Firma:	Verificato Firma: Firma:
Rev: Descr:	Data: Firma:	Firma: Firma:
Rev: Descr:	Data: Firma:	Firma: Firma: