



PROSPETTO SUD-EST




SEZIONE DD

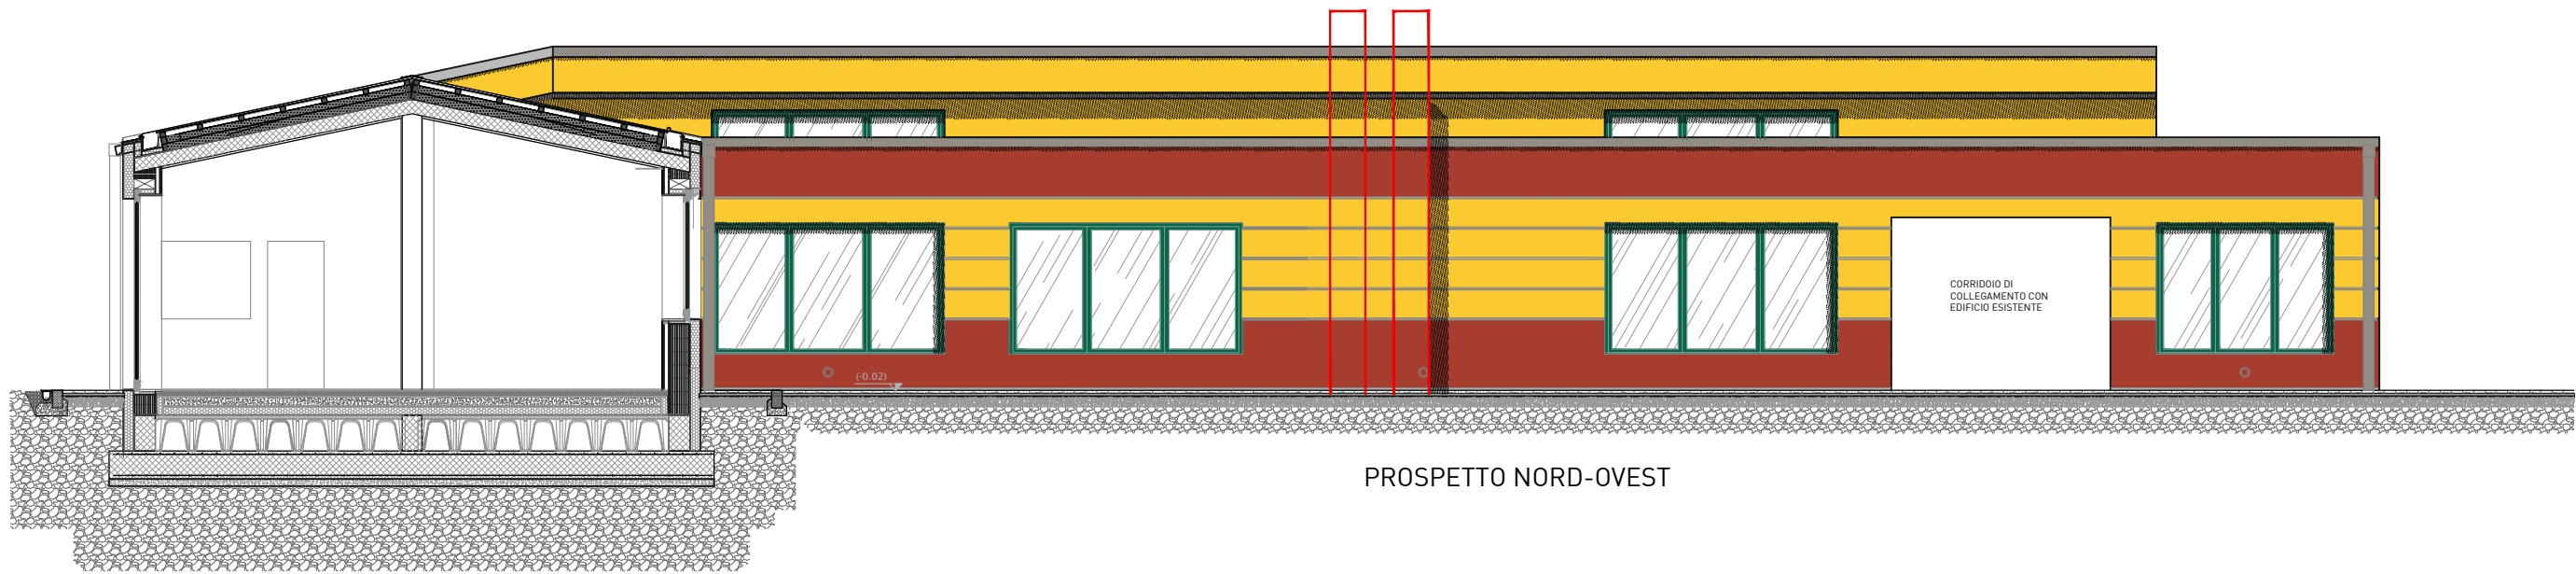

PROSPETTO SUD-OVEST

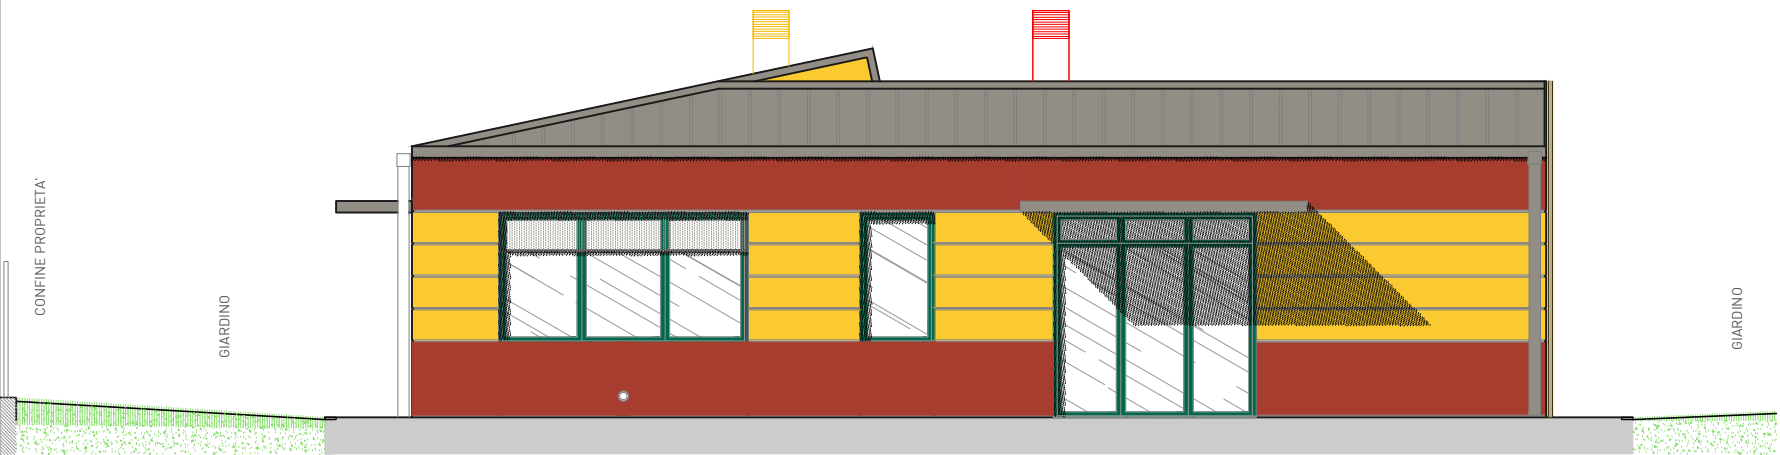


PROSPETTO NORD-EST

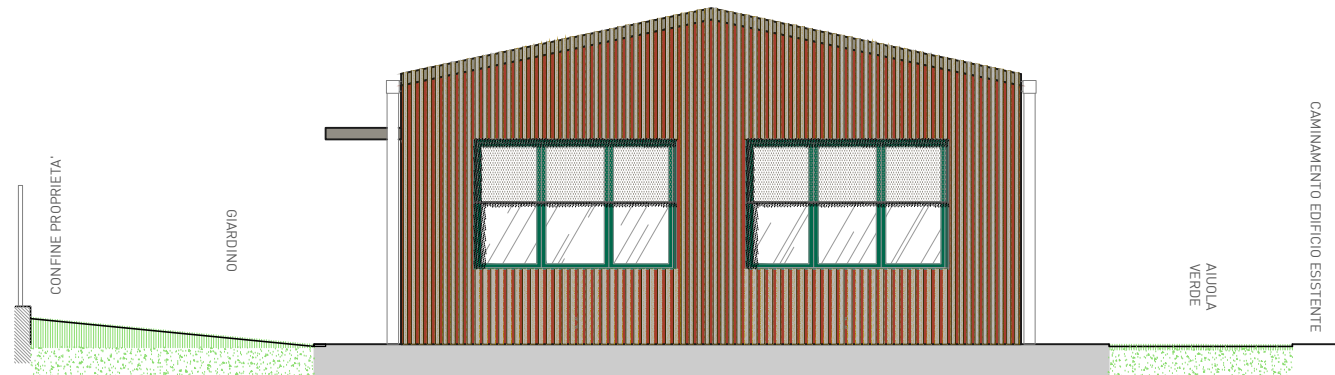

PROSPETTO NORD-OVEST

LEGENDA ■ COSTRUZIONI ■ DEMOLIZIONI

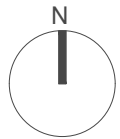

K PLAN - 1:1000



ESISTENTE



AMPLIAMENTO



Comune di Concesio

- Provincia di Brescia -

Cap 25062

Piazza Paolo VI, 1

Tel. 030.2184000

P. IVA n. 00350520177



Finanziato
dall'Unione europea
NextGenerationEU



MINISTERO
DELL'INTERNO



ITALIA
REPUBBLICA ITALIANA

Email: protocollo@comune.concesio.brescia.it
Pec: protocollo@pec.comune.concesio.brescia.it



Via Franchetti, 2 - 20124 Milano - Italy
U. + 39 02.84713.019 M +39 347.6072.102
progetto@agzlab.it - g.zambotti@agzlab.it



Via Sant'Anna 16, Osnago (LC) - Italy
+39 039 596 9780 - info@optimoioi.it



TITOLO

AFFIDAMENTO DIRETTO DEI SERVIZI TECNICI IN FASE DI PROGETTAZIONE ED IN FASE ESECUZIONE DELL'INTERVENTO DI DIREZIONE LAVORI, SICUREZZA, PER OPERA "NUOVA COSTRUZIONE/AMPLIAMENTO ASILO NIDO VIA PASCOLI " - FINANZIATO CON PNRR -M4-C1-1.1

CODICE IDENTIFICATIVO GARA

RESPONSABILE SETTORE TECNICO

CIG:

RUP. Arch. Flavia Gusberti

CUP: D48H24000720001

P.za Paolo VI, 1 Concesio (BS)

Firma _____

OGGETTO

**CONFRONTO VARIANTE
PROSPETTI E SEZIONE DD
Via Pascoli 10, Concesio (BS)**

Cartella

2406

Fase

E

Cat.

VR

N°

124

R

00

Formato

A2+

Scala

1:100

PROGETTO ARCHITETTONICO

Arch. Gianluca Zambotti

Progettazione definitiva

Progettazione esecutiva

Firma _____

PROGETTO STRUTTURALE

Arch. Gianluca Zambotti

Geol. Francesco Serra

Progetto e D.L.

Prog. Geologico-Geotecnico

PROGETTO IMPIANTI

Ing. Carlo Pennati

Ing. Mauro Pozzi

Progetto Energetico e Meccanico

Progetto Elettrico

DIREZIONE LAVORI

Arch. Gianluca Zambotti

C.S.P.

Arch. Gianluca Zambotti

ESECUTORE OPERE

Firma _____

PROGETTO VVF

Ing. Carlo Pennati

Firma _____

Note

Compilato

Data: 23/07/2025

Firma: _____

AP

Verificato

Data: 23/07/2025

Firma: _____

GZ

Approvato

Data: 23/07/2025

Firma: _____

GZ

Revisione

Descrizione

Rev:

Descr:

Rev:

Descr:

Rev:

Descr:

Storico compilazione

Data:

Firma:

Data:

Firma:

Data:

Firma:

Verificato

Data:

Approvato

Firma:

Firma:

Firma:

Firma:

Firma: