


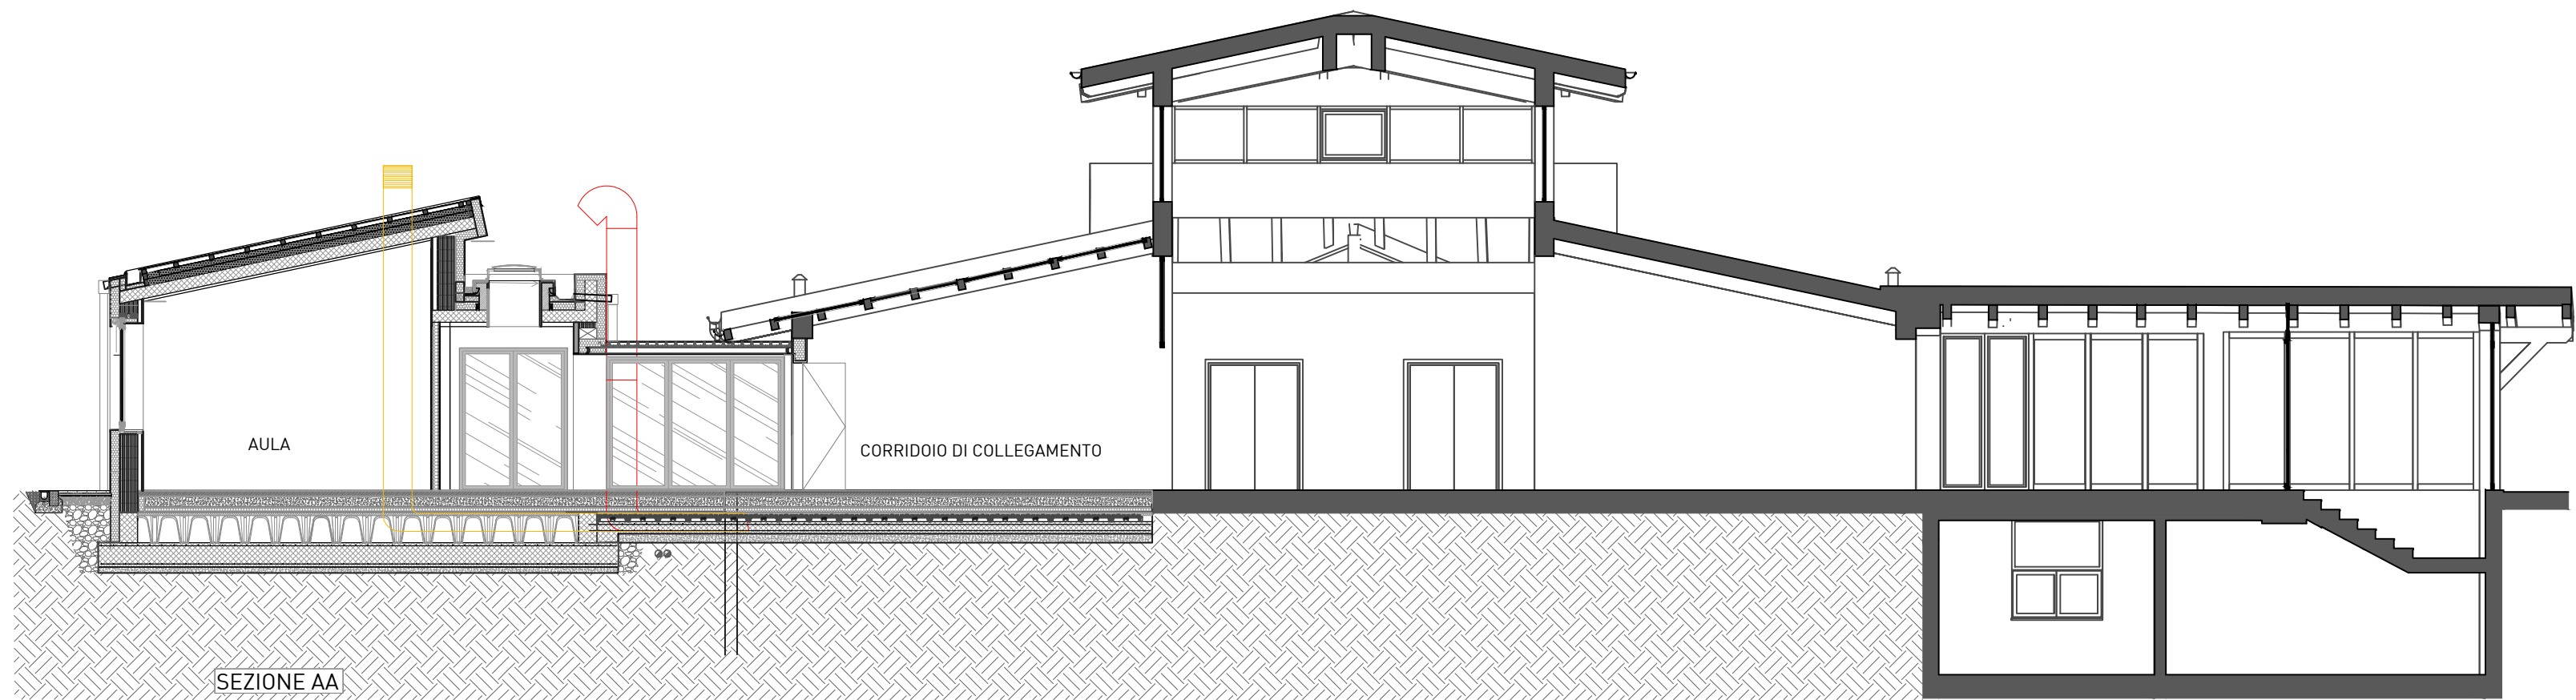


SEZIONE AA

Q.rif. -5.00
SEZIONE S2


LEGENDA ■ COSTRUZIONI ■ DEMOLIZIONI



SEZIONE EE

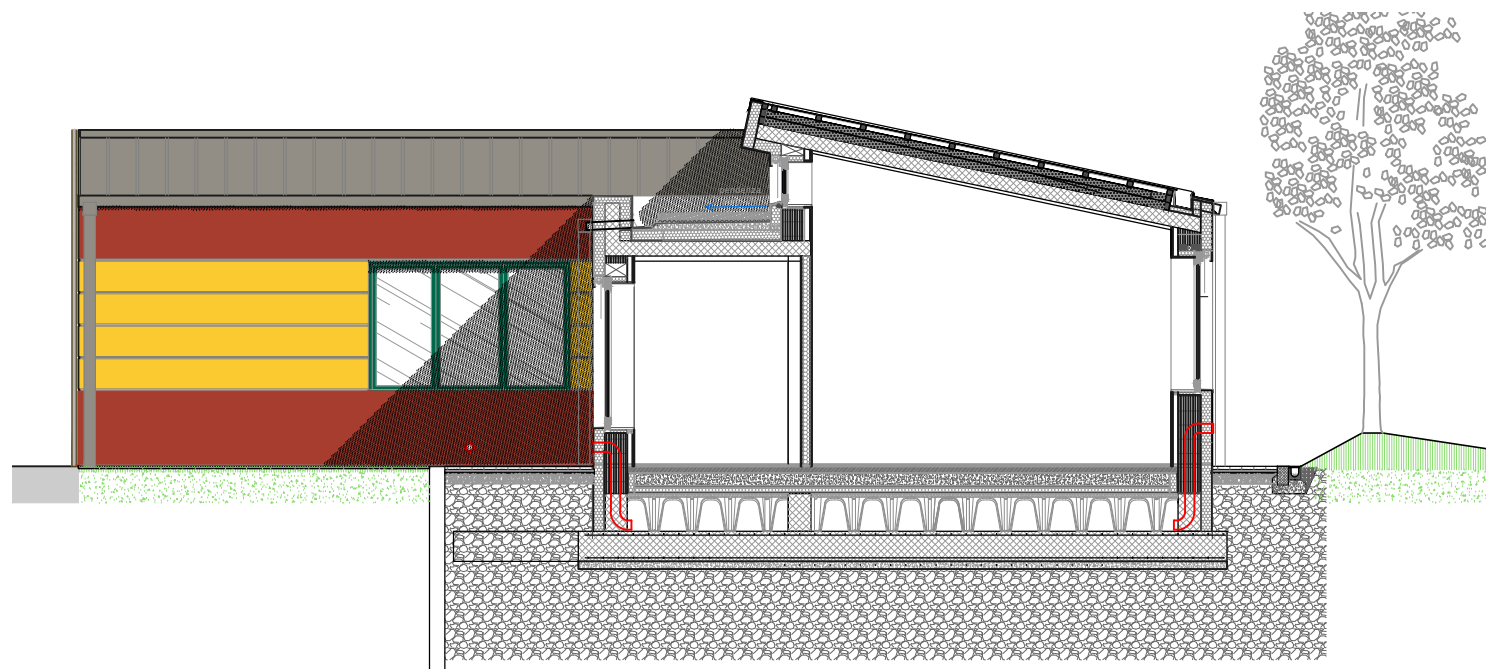

SEZIONE CC

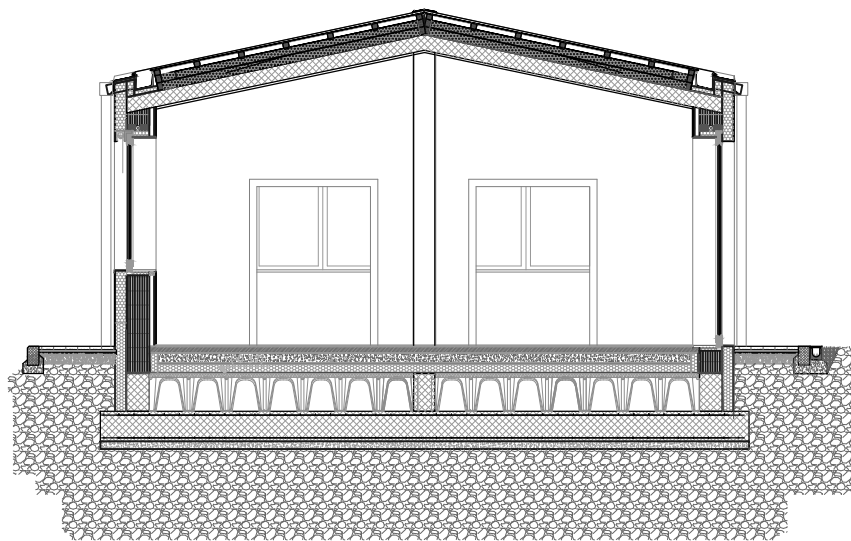

SEZIONE BB





Comune di Concesio
- Provincia di Brescia -
Cap 25062 Piazza Paolo VI, 1 Tel. 030.2184000
P. IVA n. 00350520177





Via Franchetti, 2 - 20124 Milano - Italy
U. + 39 02.84713.019 M +39 347.6072.102
progetto@agzlab.it - g.zambotti@agzlab.it



Via Sant'Anna 16, Osnago (LC) - Italy
+39 039 596 9780 - info@optimoit.it



Email: protocollo@comune.concesio.brescia.it
Pec: protocollo@pec.comune.concesio.brescia.it

TITOLO

AFFIDAMENTO DIRETTO DEI SERVIZI TECNICI IN FASE DI PROGETTAZIONE ED IN FASE ESECUZIONE DELL'INTERVENTO DI DIREZIONE LAVORI, SICUREZZA, PER OPERA "NUOVA COSTRUZIONE/AMPLIAMENTO ASILO NIDO VIA PASCOLI " - FINANZIATO CON PNRR -M4-C1-1.1

CODICE IDENTIFICATIVO GARA **RESPONSABILE SETTORE TECNICO**

CIG: **RUP. Arch. Flavia Gusberti**
CUP: D48H24000720001 P.za Paolo VI, 1 Concesio (BS) Firma _____

OGGETTO	Cartella	Fase	Cat.	N°	R
CONFRONTO VARIANTE SEZIONI AA-BB-CC-EE Via Pascoli 10, Concesio (BS)	2406	E	VR	125	00

Formato A2+ **Scala** 1:100

PROGETTO ARCHITETTONICO

Arch. Gianluca Zambotti Progettazione definitiva
Progettazione esecutiva

Firma _____

PROGETTO STRUTTURALE **PROGETTO IMPIANTI**

Arch. Gianluca Zambotti Progetto e D.L. Ing. Carlo Pennati Progetto Energetico e Meccanico
Geol. Francesco Serra Prog. Geologico-Geotecnico Ing. Mauro Pozzi Progetto Elettrico

DIREZIONE LAVORI **C.S.P.**

Arch. Gianluca Zambotti Arch. Gianluca Zambotti

Firma _____

ESECUTORE OPERE **PROGETTO VVF**

Firma _____ Ing. Carlo Pennati Firma _____

Note					
Compilato		Verificato		Approvato	
Data:	23/07/2025	Data:	23/07/2025	Data:	23/07/2025
Firma:	AP	Firma:	GZ	Firma:	GZ
Revisione	Descrizione	Storico compilazione		Verificato	Approvato
Rev:	Descr:	Data:	Firma:	Firma:	Firma:
Rev:	Descr:	Data:	Firma:	Firma:	Firma:
Rev:	Descr:	Data:	Firma:	Firma:	Firma: