
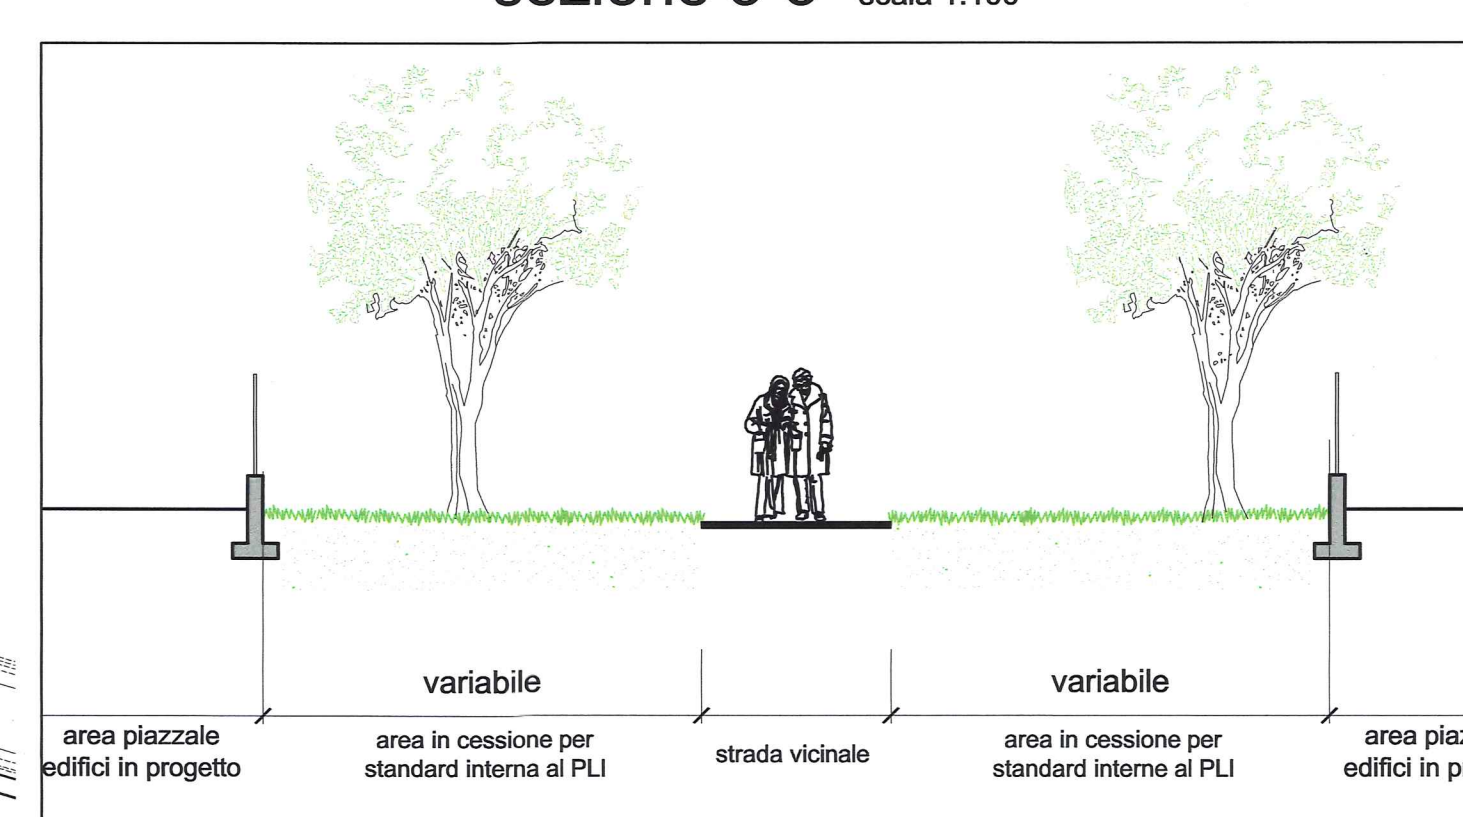
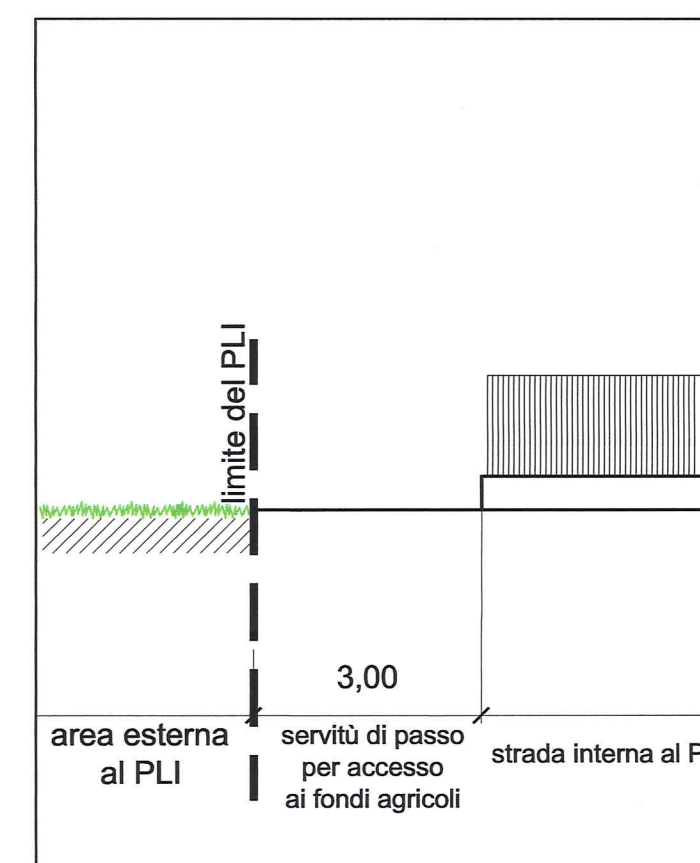


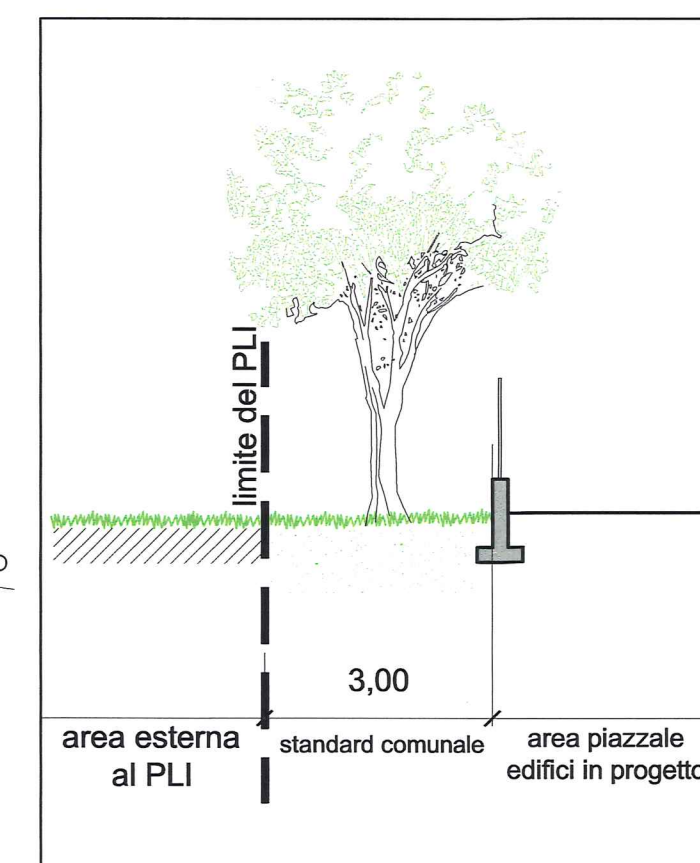


LEGENDA

- RETROCESSIONE AREA STANDARD (325 mq)
- doppia linea continua centrale
- posizione indicativa future cabine (da concordare con Enel)

LEGENDA :

- standard comunale
- piantumazione ad alto fusto di essenze autoctone totale n°185 di cui :
 - n° 60 "quercus robur" di altezza pari a 6m -7m;
 - n° 60 "carpinus betulus" di altezza pari a 6m -7m;
 - n° 65 "acer campestre" di altezza pari a 6m -7m;
- sequenza di posa della piantumazione:
 - "quercus robur" / "carpinus betulus" / "acer campestre"
- posizione indicativa future cabine (da concordare con Enel)

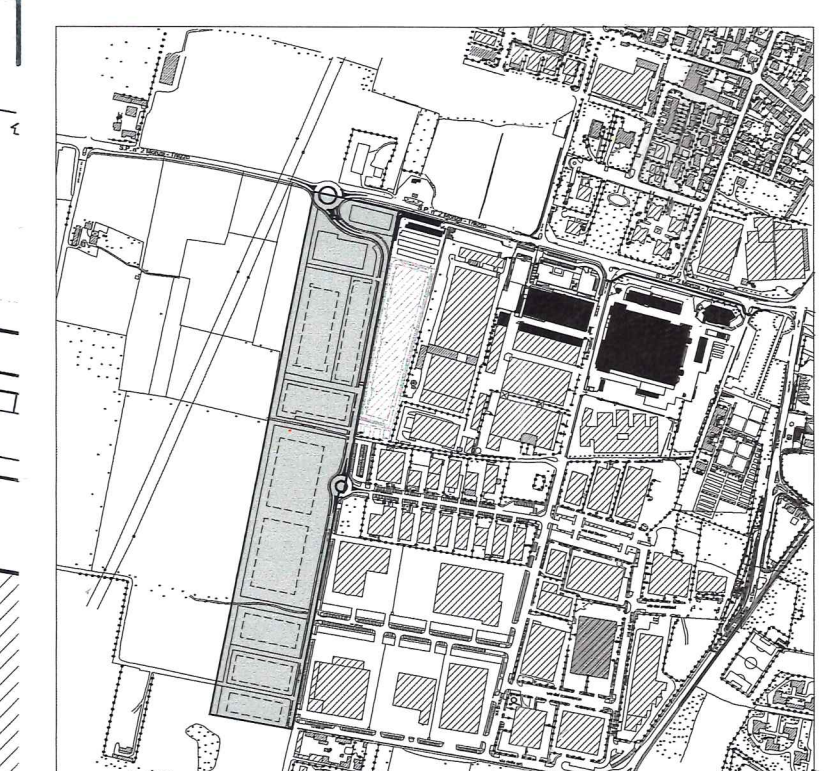

VERBENA S.r.l.
Via F. Cavallotti, 115c
20099 Sesto San Giovanni (MI)
C.F. e P. IVA 05605630960
EDILBERGAMASCA s.r.l.
Via Sarcognoli, 51 - 20099 Monza (MI)
Tel. 039/202911 - Fax 039/202912
P.IVA 01101080963

progettista
Ing. Fausto Pella
Pordoi srl
Via A. Doria, 7
20099 Sesto San Giovanni (MI)
Tel. 039/202911 - Fax 039/202912
P.IVA 01101080963

progettista
Ing. Fausto Pella
Pordoi srl
Via A. Doria, 7
20099 Sesto San Giovanni (MI)
Tel. 039/202911 - Fax 039/202912
P.IVA 01101080963

3	2	1	revisione	data	redatto	controllato	approvato
sering				sering srl			
società di ingegneria				via dei Mestieri 13 - 20049 Concorezzo (Milano) Italia			
tel. 039.68.86.381 - fax 039.68.86.380				www.sering.it			
committente				Lottizzanti vari			
ubicazione del progetto				via Monza Concorezzo (Milano)			
progetto				08.05.2008			
2° Variante al Piano di lottizzazione industriale di via Monza (Comparto 4)				72s-07			
numero tavola				72s-07			