COMUNE DI CREMA
PROVINCIA DI CREMONA

PIANO DI RECUPERO "CASCINA FIORITA"

Ai sensi dell'articolo 12 e seguenti della Legge Regionale 11/03/2005, n. 12

Via Garzide n.1 – Crema (CR)

AGGIORNAMENTO GIUGNO 2026

PROPRIETA': Moroni Gianni
Via dei Gelsi n.59/A – Soncino (CR)
Fortini Gabriella
Via dei Gelsi n.59/A – Soncino (CR)

ELABORATO N° 5 - STATO DI FATTO

PIANTE PROSPETTI E SEZIONI **SCALA 1 : 200**

IL PROGETTISTA
f.to digitalmente arch. Monoci Giovanni

LA PROPRIETA'
f.to digitalmente Moroni Gianni
f.to digitalmente Fortini Gabriella

architetto Giovanni Monoci – Via IV Novembre 8 Crema (CR) – tel. 0373/83591 – johnymonoci@gmail.com

DATA: GIUGNO 2026

SUPERFICIE COPERTA STATO ATTUALE 1.202,00 mq

SLP STATO ATTUALE

SLP piano terra		888,10 mq
SLP piano primo		703,10 mq
SLP piano primo maggiorata	184,65 X 150% =	277,00 mq
SLP piano secondo		318,30 mq
SLP totale		2.186,50 mq

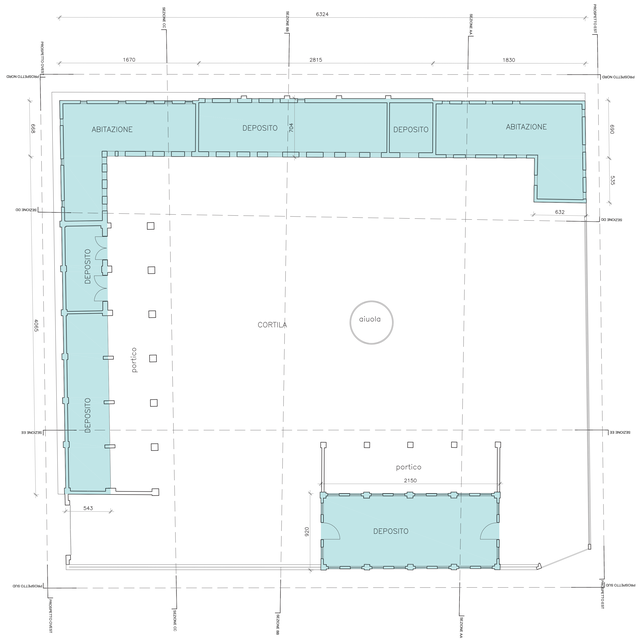

PIANO TERRA

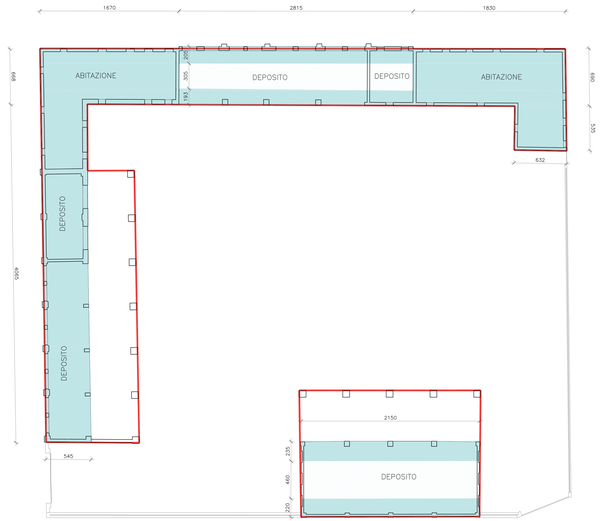

PIANO PRIMO

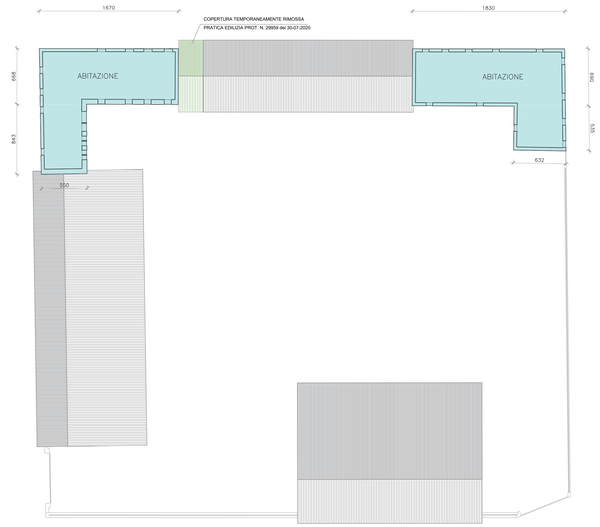

PIANO SECONDO

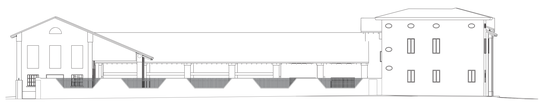

PROSPETTO EST

PROSPETTO SUD

SEZIONE CC

PROSPETTO NORD

SEZIONE AA

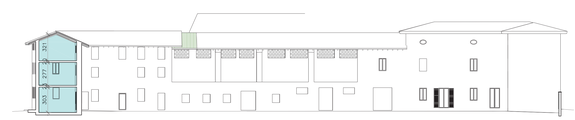

SEZIONE DD

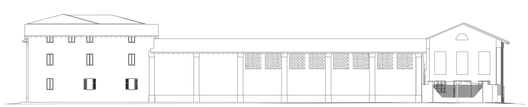

PROSPETTO OVEST

SEZIONE BB

SEZIONE EE