

COMUNE DI CREMA
PROVINCIA DI CREMONA

PIANO DI RECUPERO "CASCINA FIORITA"

Ai sensi dell'articolo 12 e seguenti della Legge Regionale 11/03/2005, n. 12

Via Garzide n.1 – Crema (CR)

AGGIORNAMENTO GIUGNO 2026

PROPRIETÀ: Moroni Gianni
Via dei Geisi n.59/A – Soncino (CR)
Fortini Gabriella
Via dei Geisi n.59/A – Soncino (CR)

ELABORATO N° 2 - STALCIO STRUMENTO URBANISTICO

IL PROGETTISTA

11a. aggiornata anno. Moroni Gianni


LA PROPRIETÀ

11a. aggiornata Moroni Gianni


11a. aggiornata Fortini Gabriella

architetto Giovanni Moroni – Via IV Novembre 8 Crema (CR) – tel. 0373/83591 – gjomoni@dmoroni.com


DATA: GIUGNO 2026

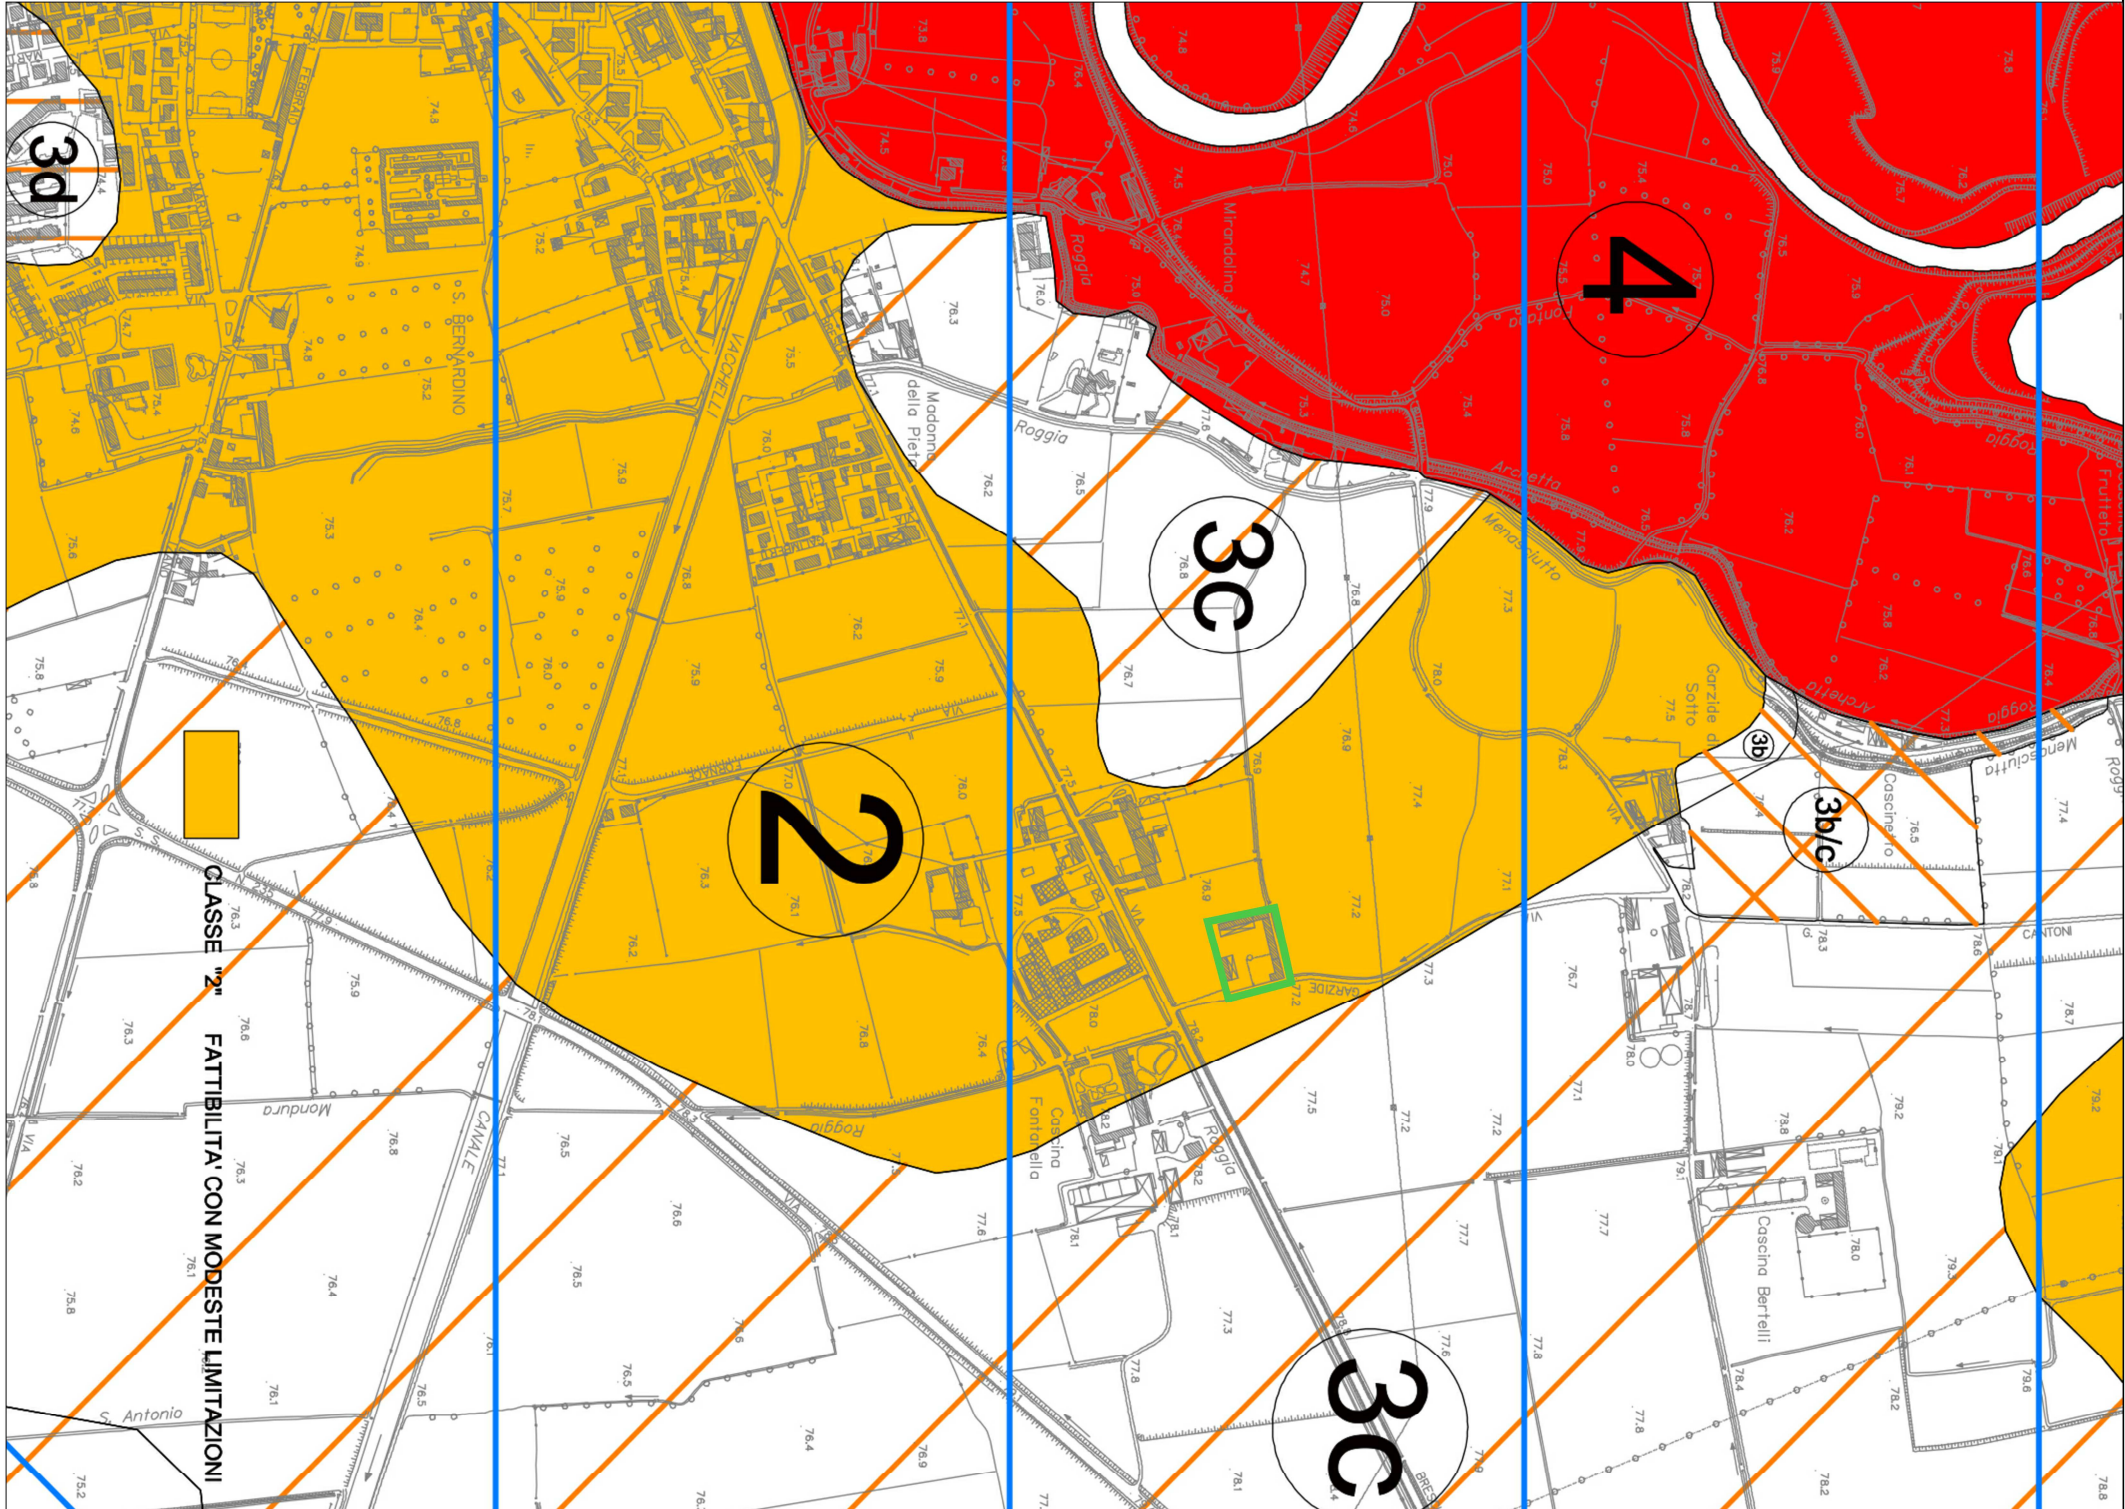


ESTRATTO – TAV. 12 – CARTA DELLA FATTIBILITÀ GEOLOGICA – 1: 7000

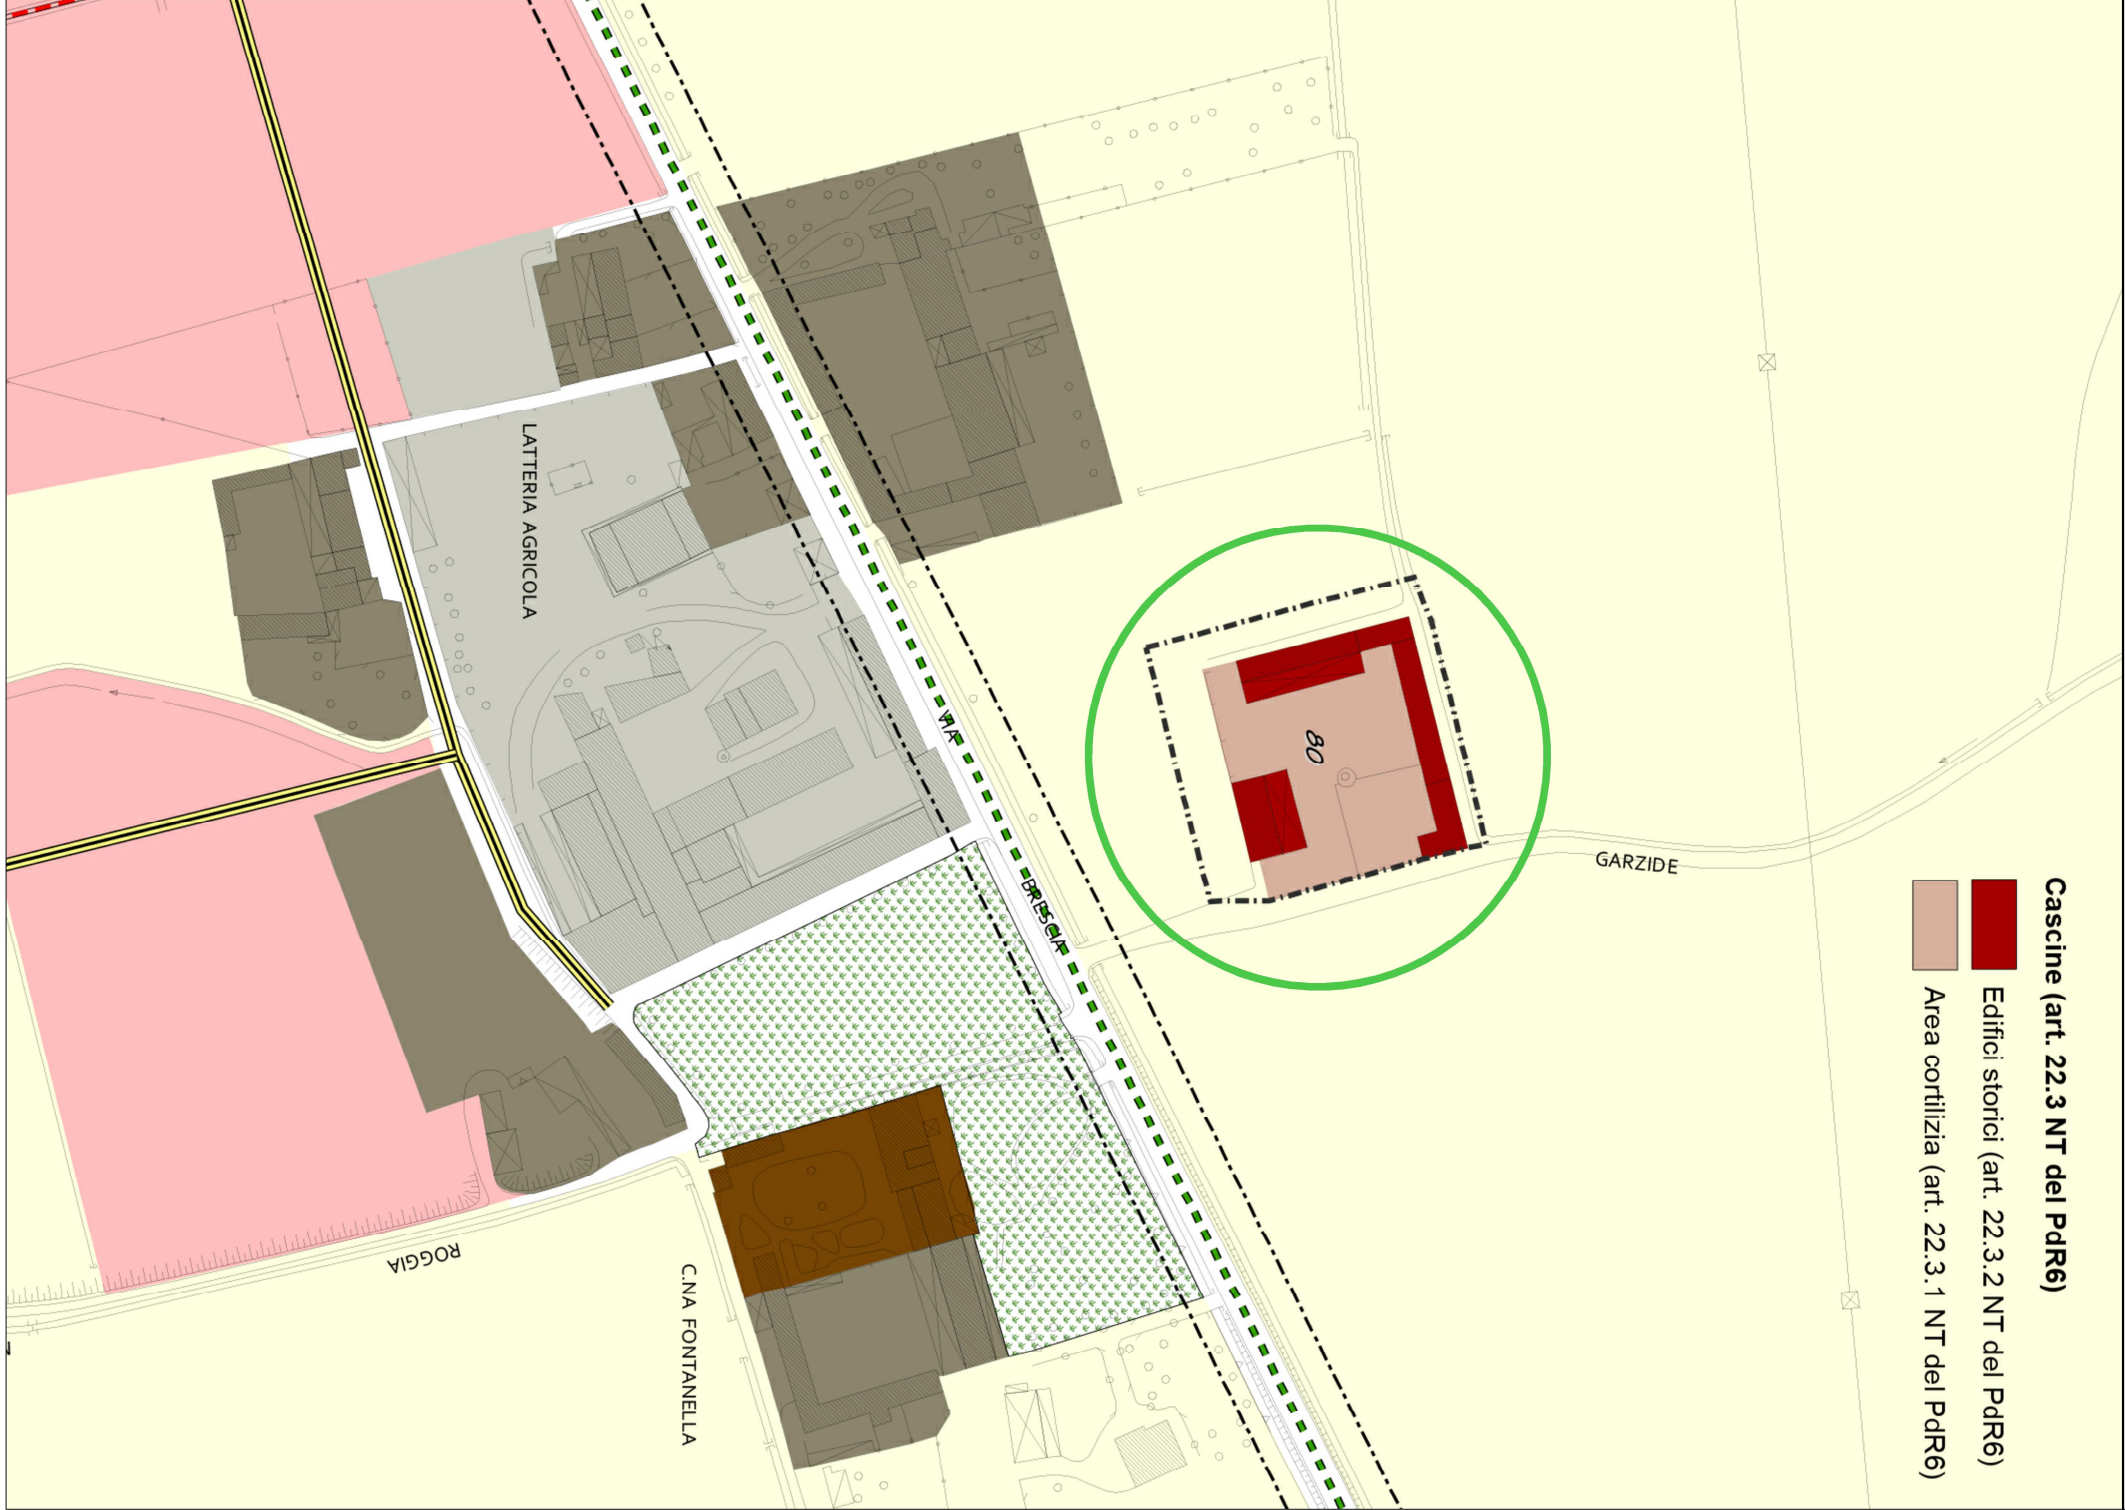

ESTRATTO – TAV. Pdr 3.5 – AMBITI TERRITORIALI – 1: 2000

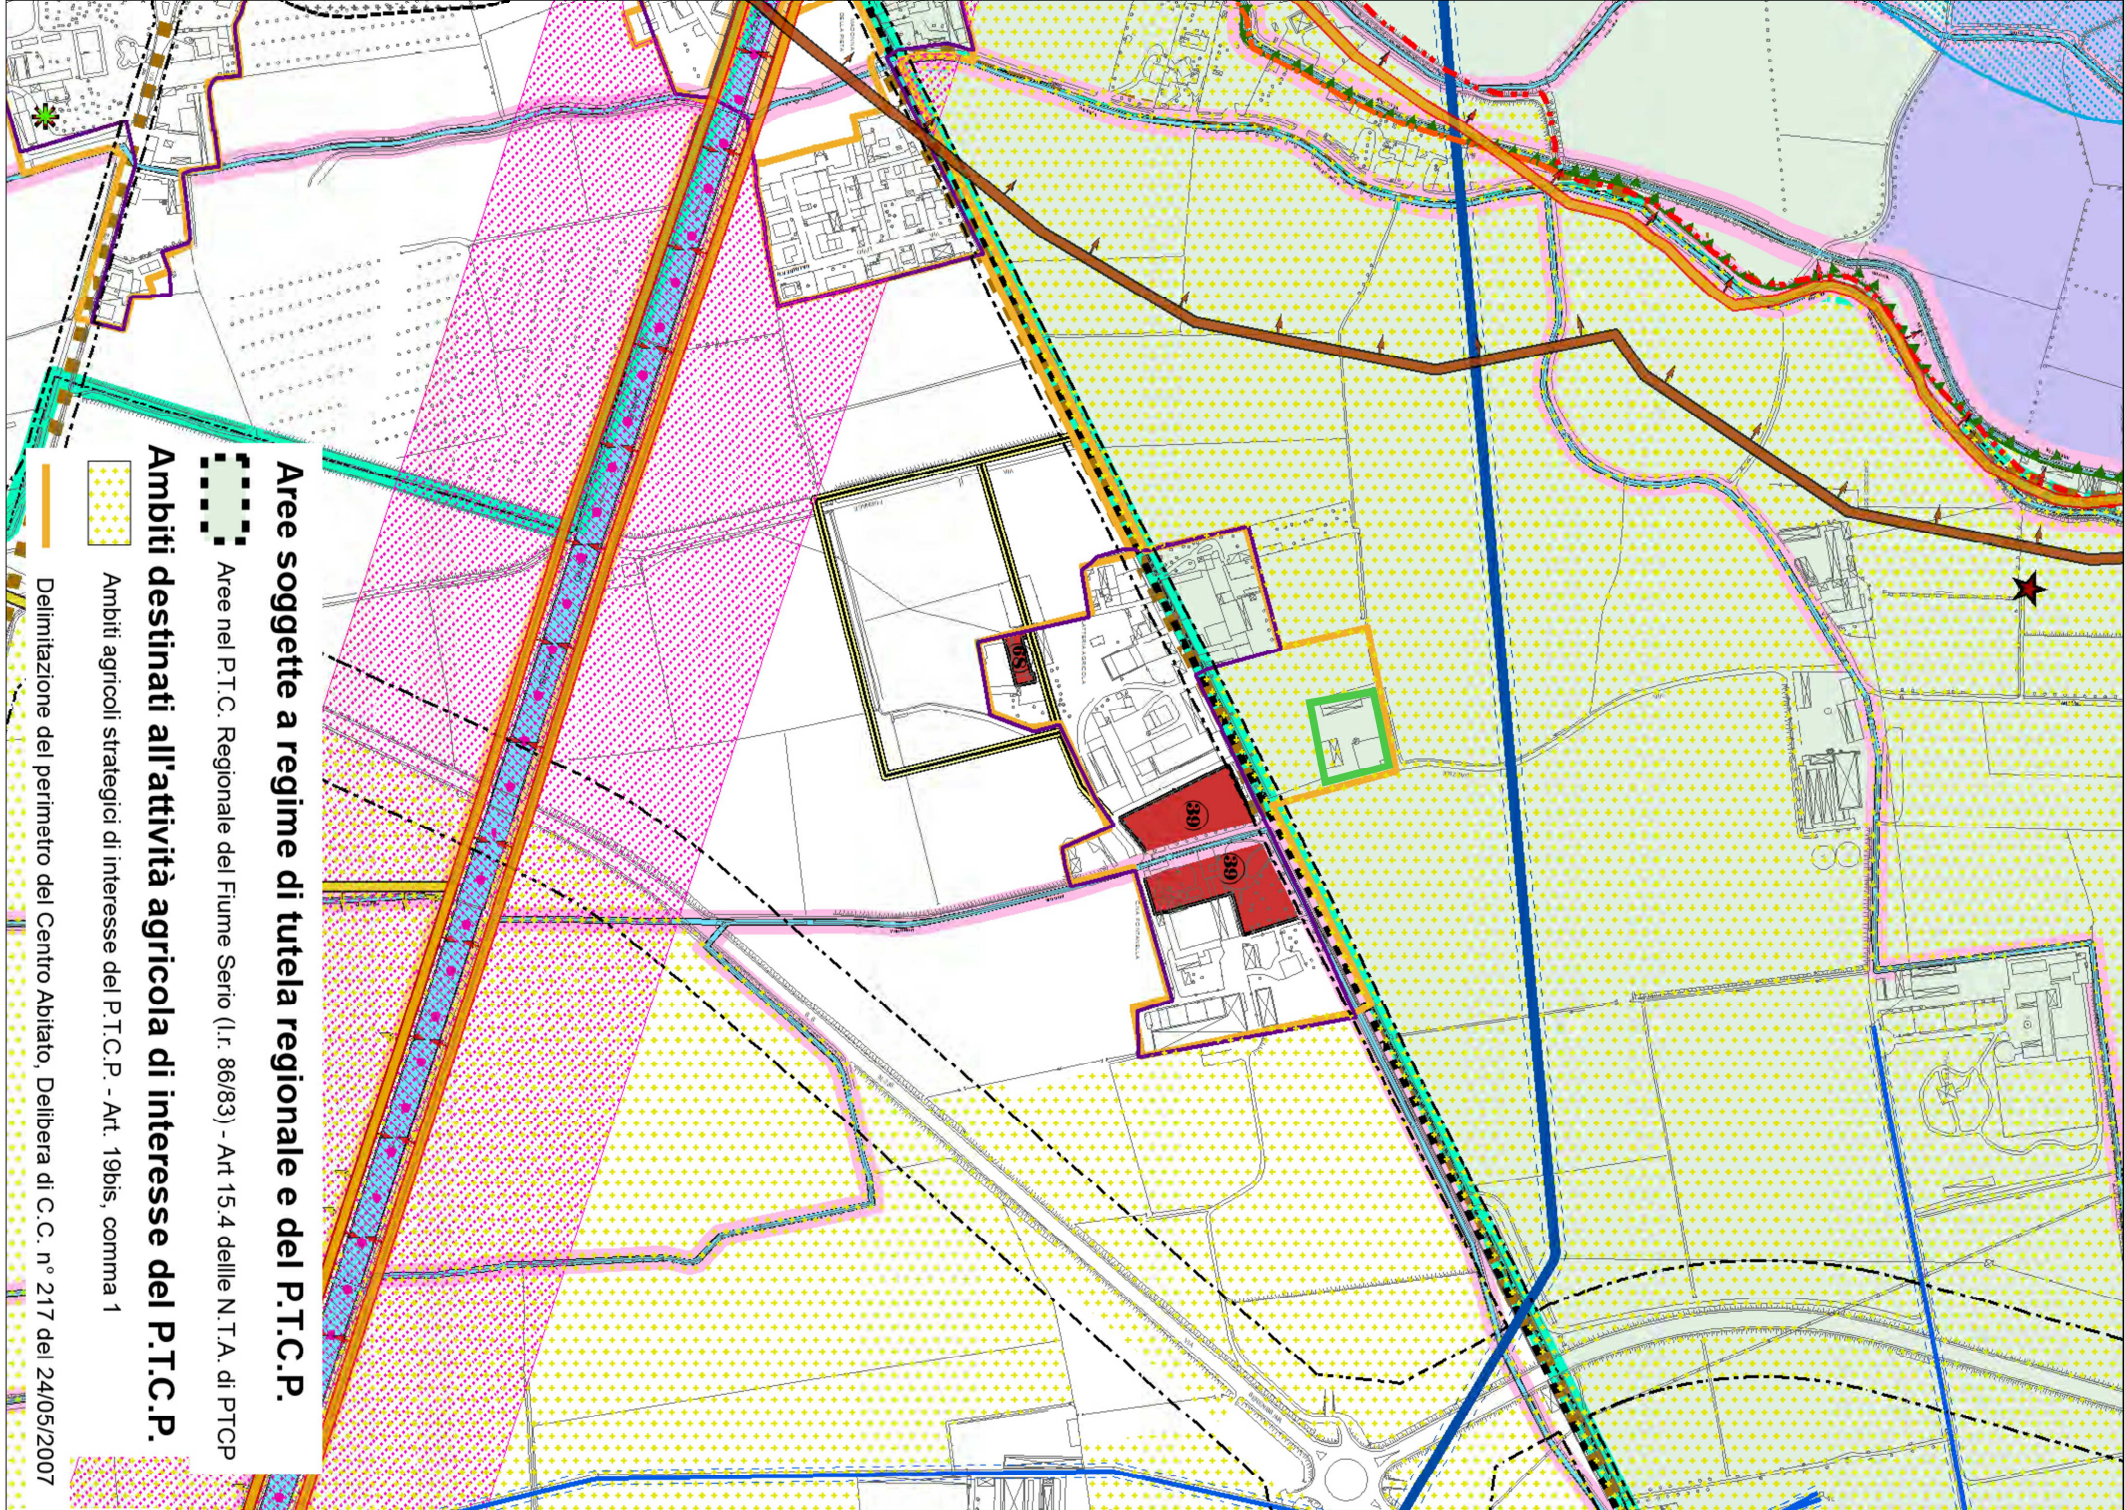

ESTRATTO – TAV. Pdr 1.7 – TAVOLA SINOTTICA DEI VINCOLI – 1: 6000

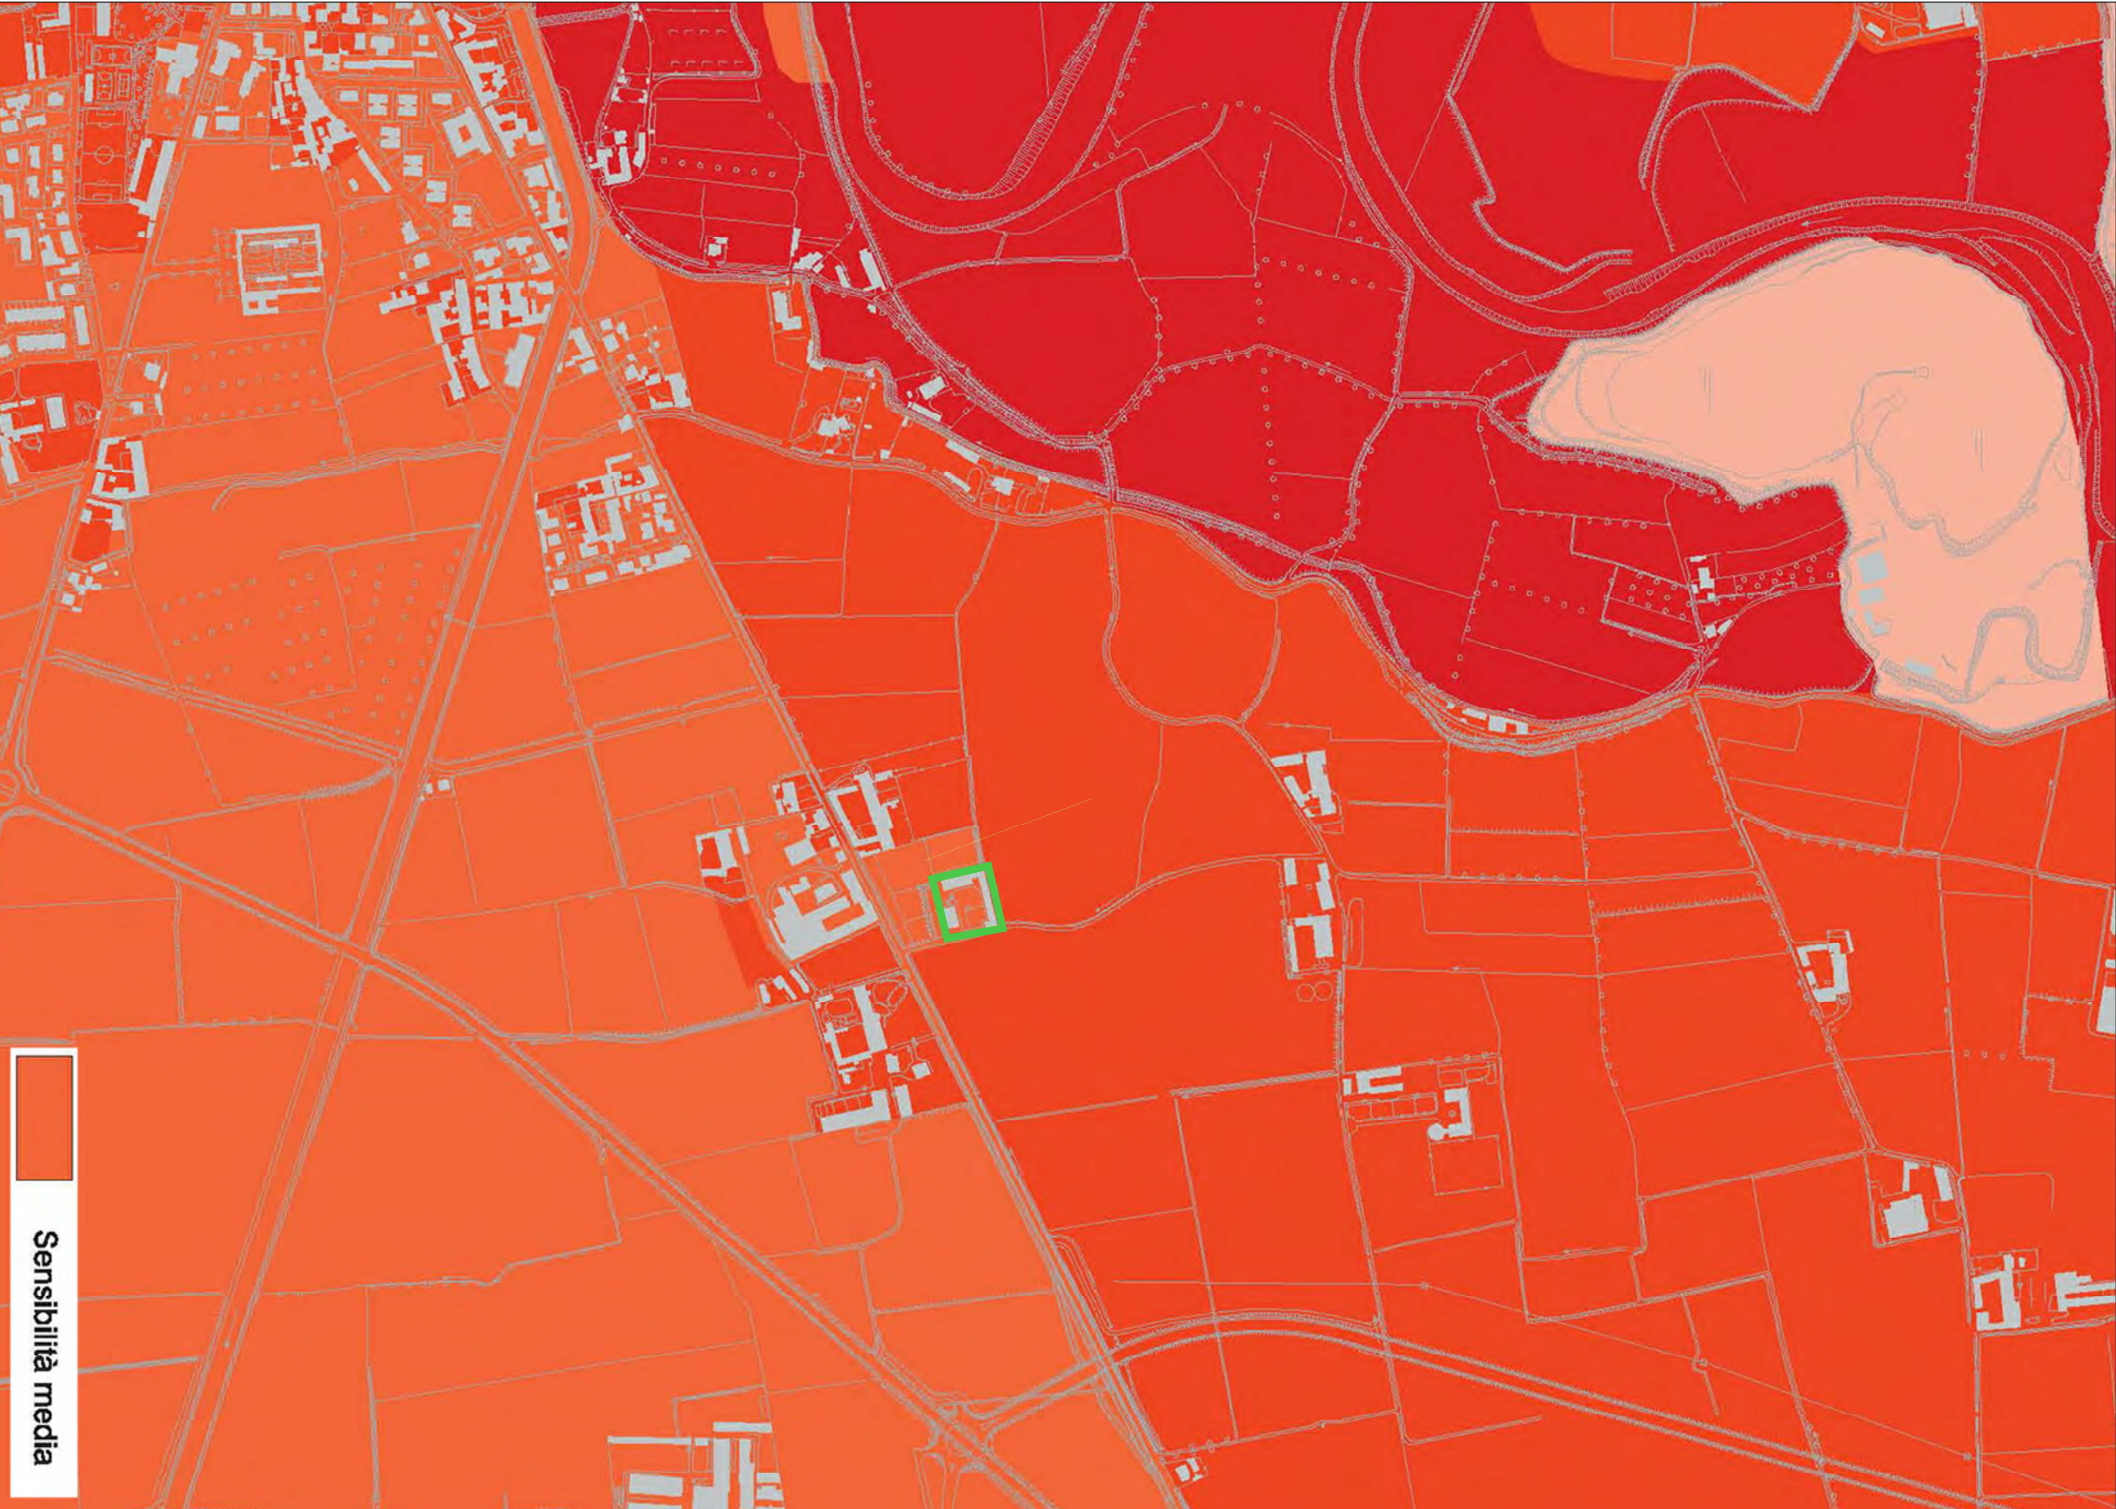

ESTRATTO – TAV. DdP10 – CARTA DI SENSIBILITÀ DEL PAESAGGIO – 1: 8000



ESTRATTO DI MAPPA – 1: 2000



ORTOFOTO