

COMUNE DI CREMA
PROVINCIA DI CREMONA

PIANO DI RECUPERO "CASCINA FIORITA"
Al sensi dell'articolo 12 e seguenti della Legge Regionale 11/03/2005, n. 12
Via Garzide n.1 - Crema (CR)
AGGIORNAMENTO GIUGNO 2026

PROPRIETÀ: Moroni Gianni
Via dei Gelsi n.59/A - Soncino (CR)
Fortini Gabriello
Via dei Gelsi n.59/A - Soncino (CR)

ELABORATO N° 7_ COMPARATIVA
PIANTE E SEZIONI

SCALA 1 : 200

IL PROGETTISTA

Tr. Agostino c/o. Aldo Geronzi

LA PROPRIETÀ

Tr. Agostino c/o. Aldo Geronzi

Tr. Agostino c/o. Aldo Geronzi


architetto: Enrico Basso - Via S. Sordani 6 Crema (CR) - tel. 0373/63591 - jennybasso@provi.com

DATA: GIUGNO 2026

DEMOLIZIONE
COSTRUZIONE



PIANO TERRA

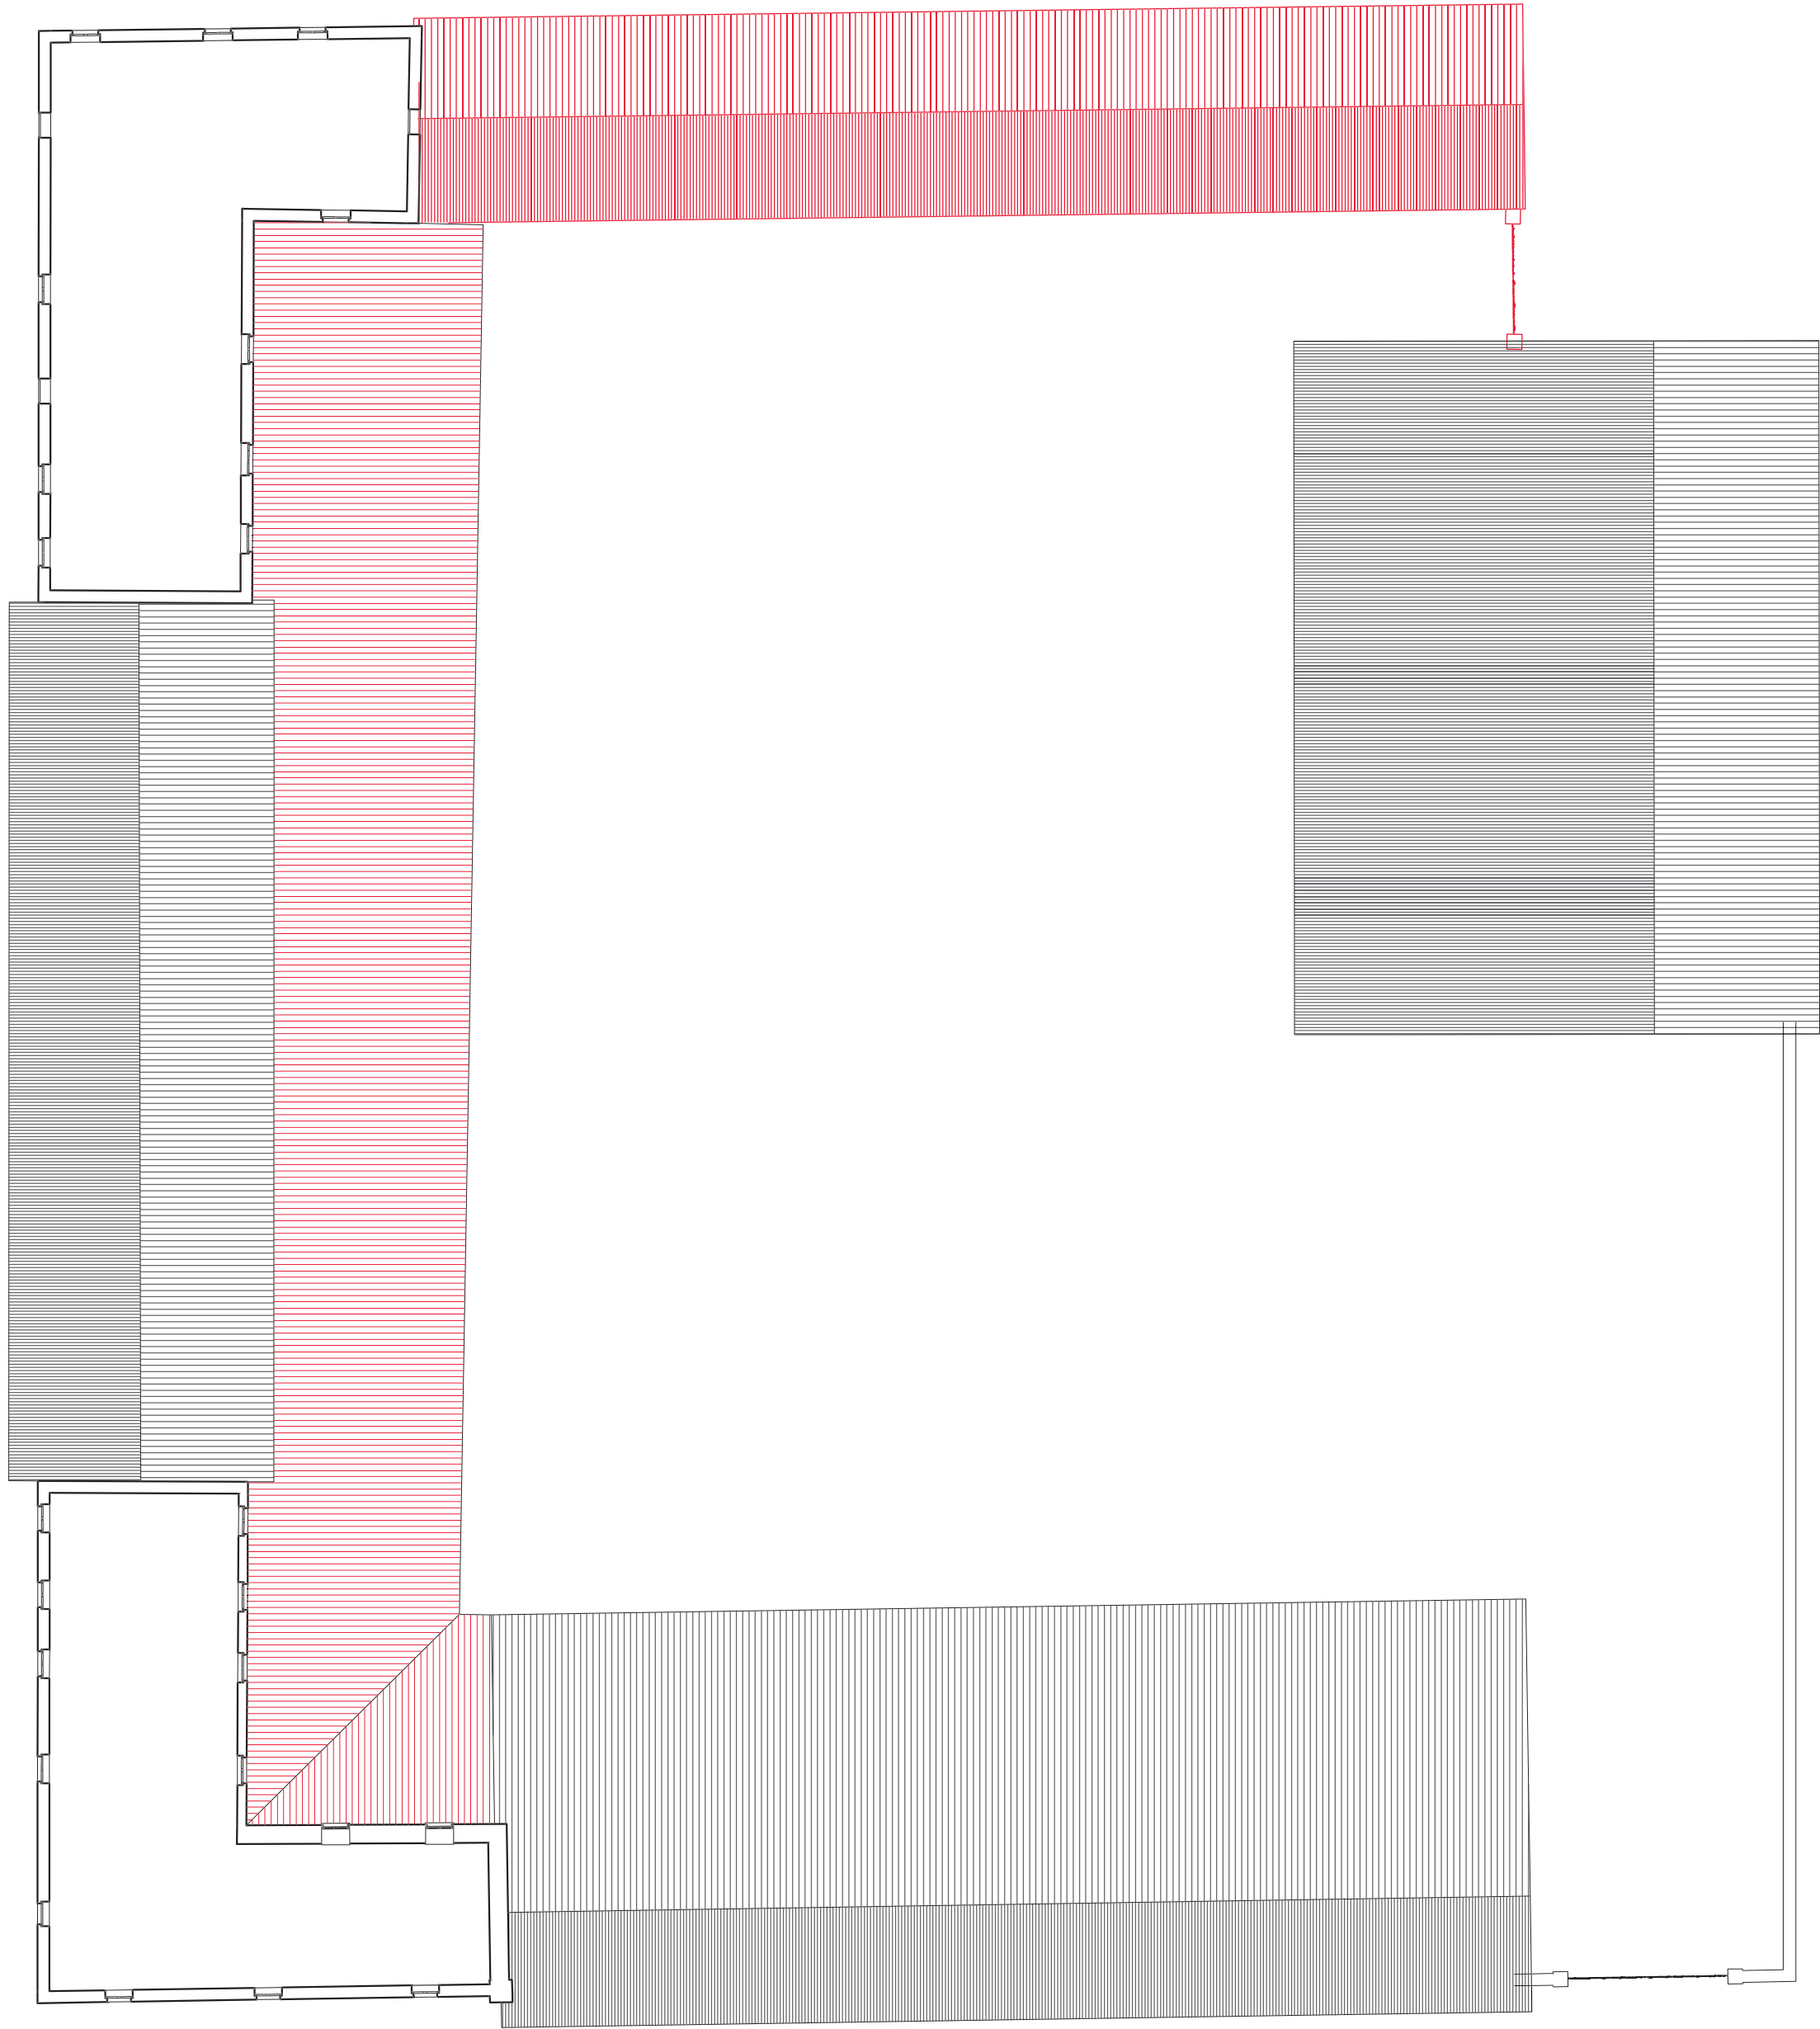

PIANO PRIMO



PIANO SECONDO

