



STUDIO TECNICO
DOTT. ARCH.
AGATA VALLE

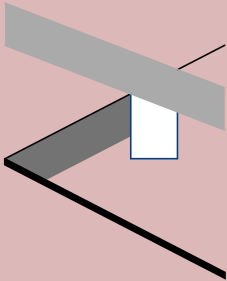

STUDIO TECNICO
DOTT. ARCH. ING.
GIOVANNI VALLE

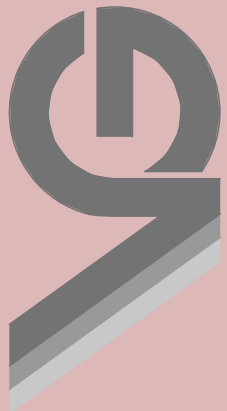

COMUNE DI DALMINE
Provincia di Bergamo

Progetto:
PIANO ATTUATIVO R37

Committenti:
**SABE IMMOBILIARE SRL, CAVALLERI ALESSANDRO,
CAVALLERI GREGORIO, VALOTI ELISA e
COMUNE DI DALMINE**

I Committenti

SABE IMMOBILIARE SRL

CAVALLERI ALESSANDRO

CAVALLERI GREGORIO

VALOTI ELISA

AMMINISTRAZIONE COMUNALE COMUNE DI DALMINE

I Progettisti

Dott. Arch. Ing. Giovanni Valle

Dott. Arch. Agata Valle

Tipologie edifici

Trescore Balneario, 14 Settembre 2026

allegato **L**




VILLA SINGOLA

SCALA 1:100



PIANO TERRA

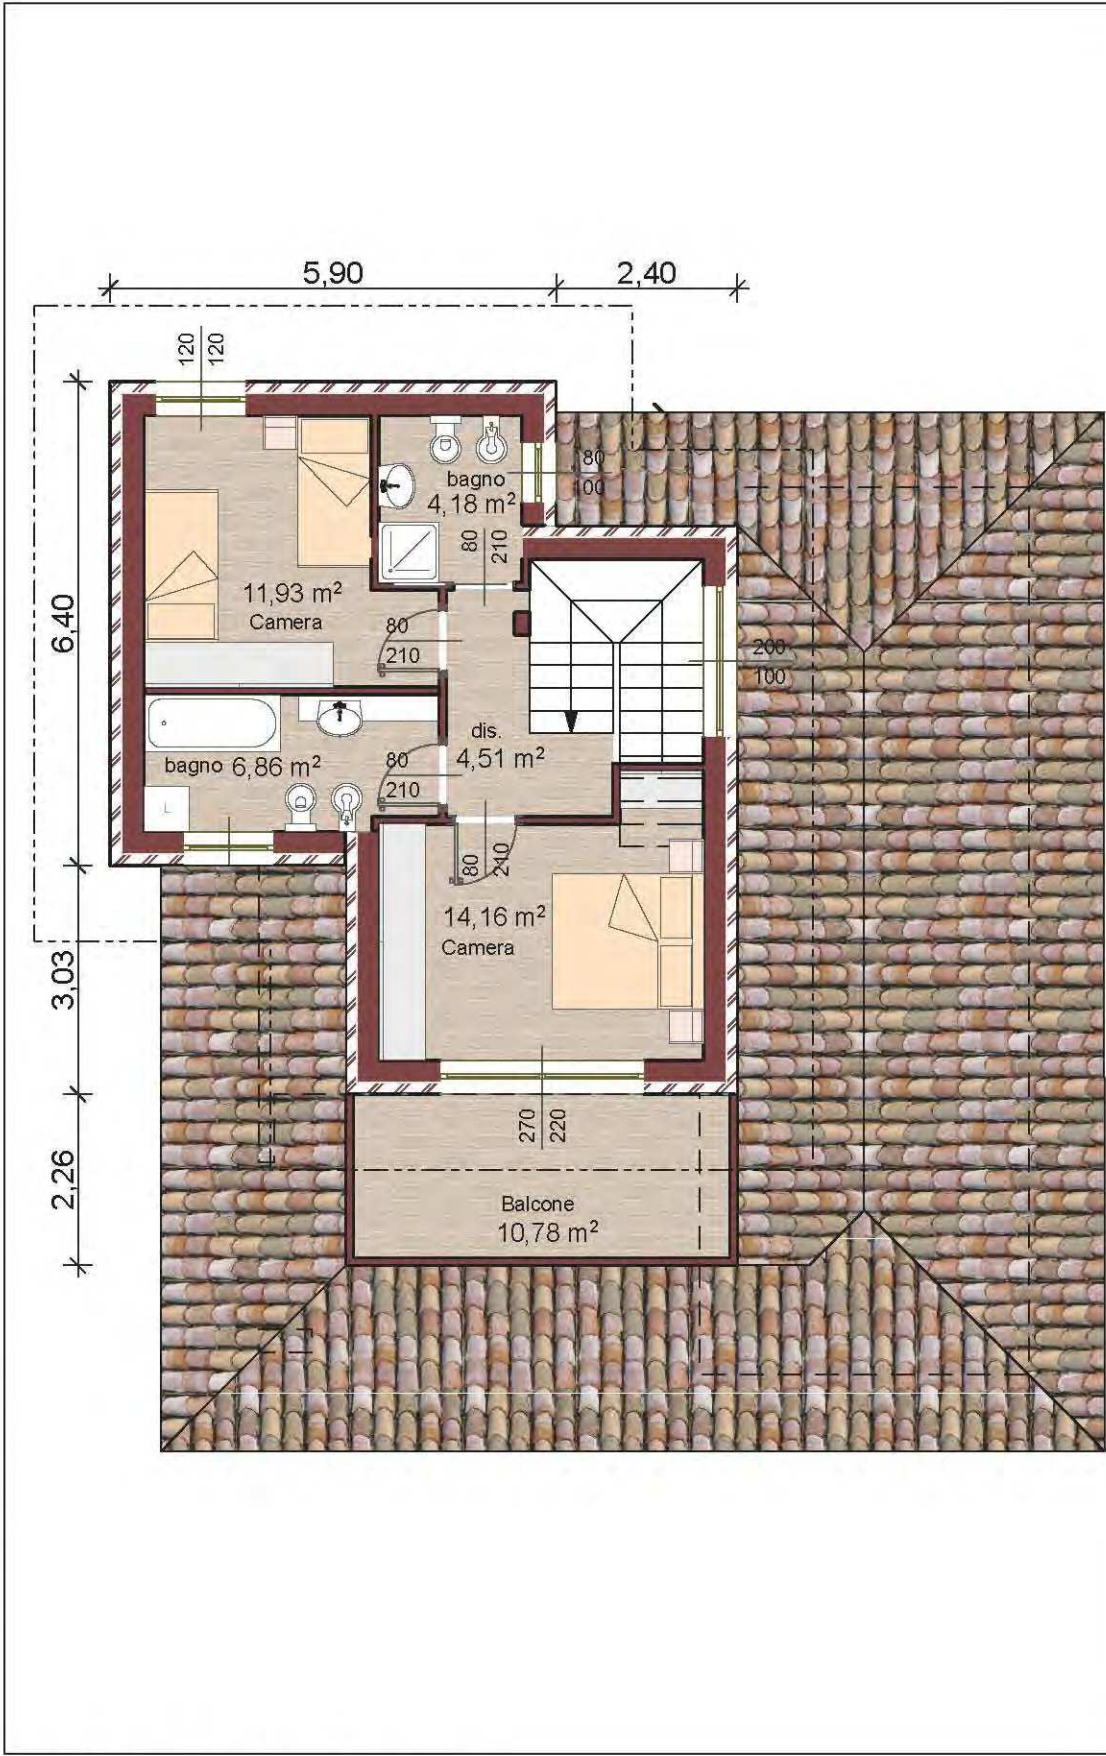

PIANO PRIMO















VILLA SINGOLA

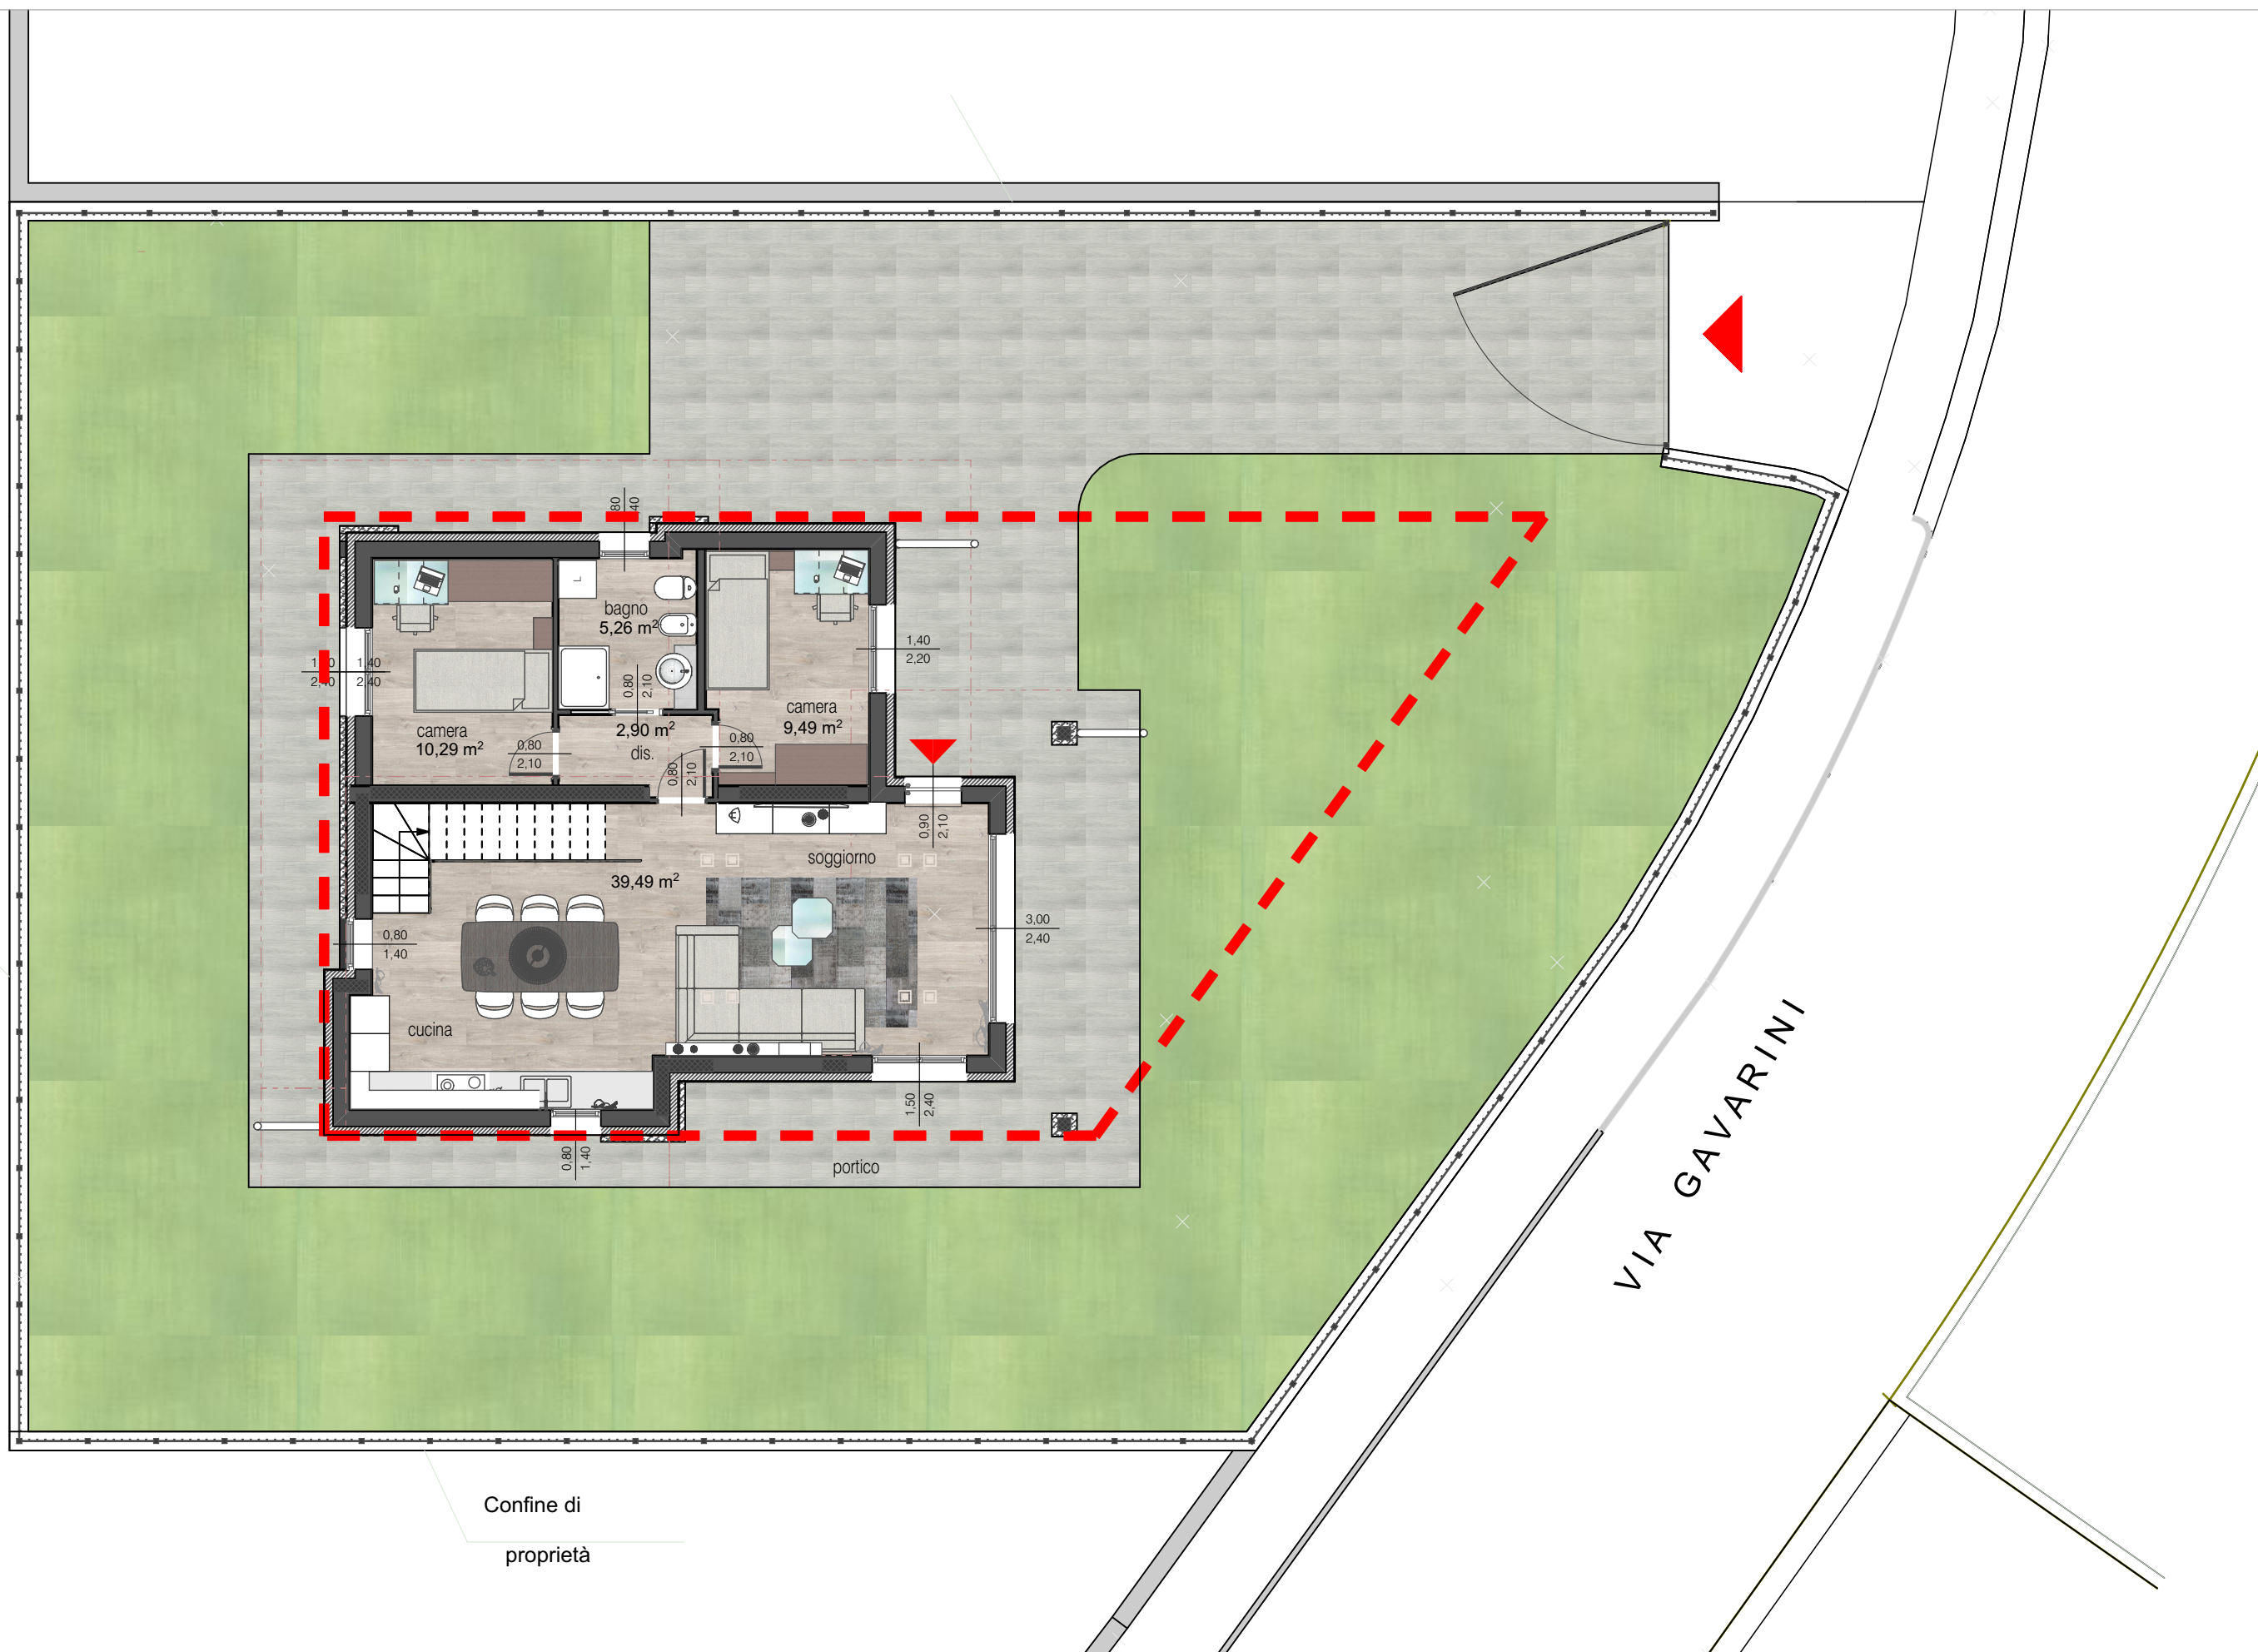

SCALA 1:100



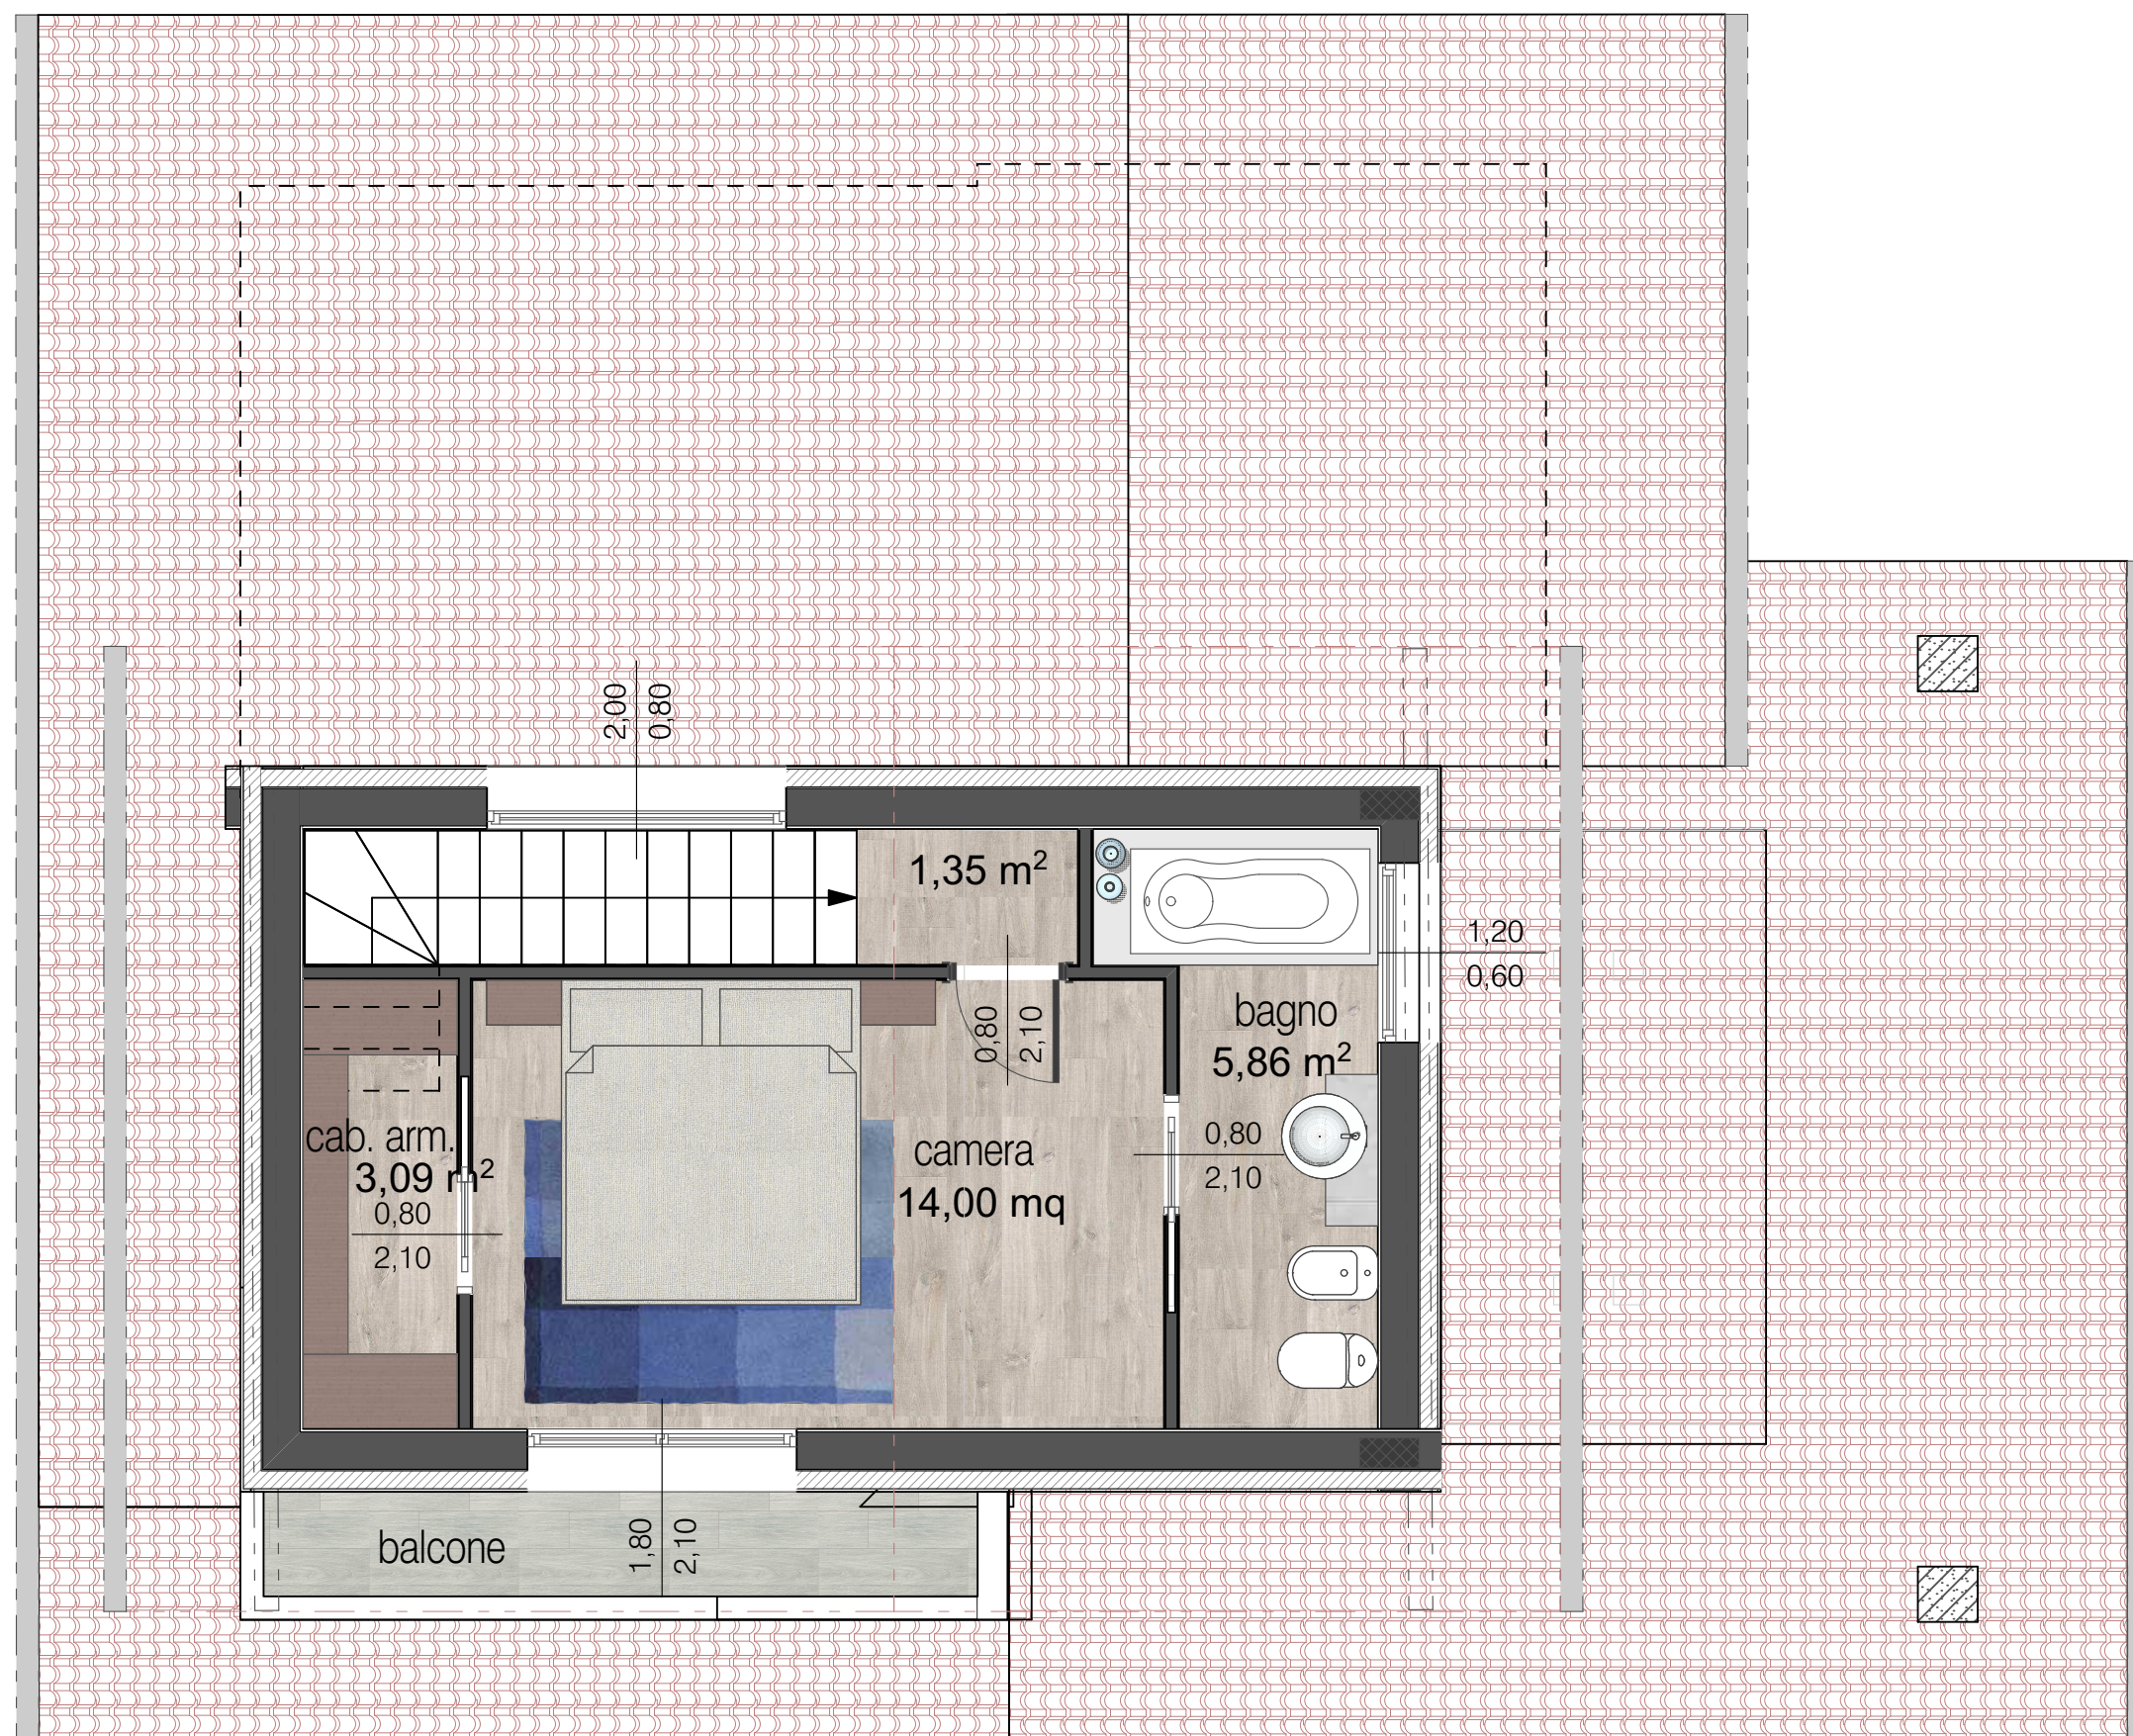






















VILLA SINGOLA



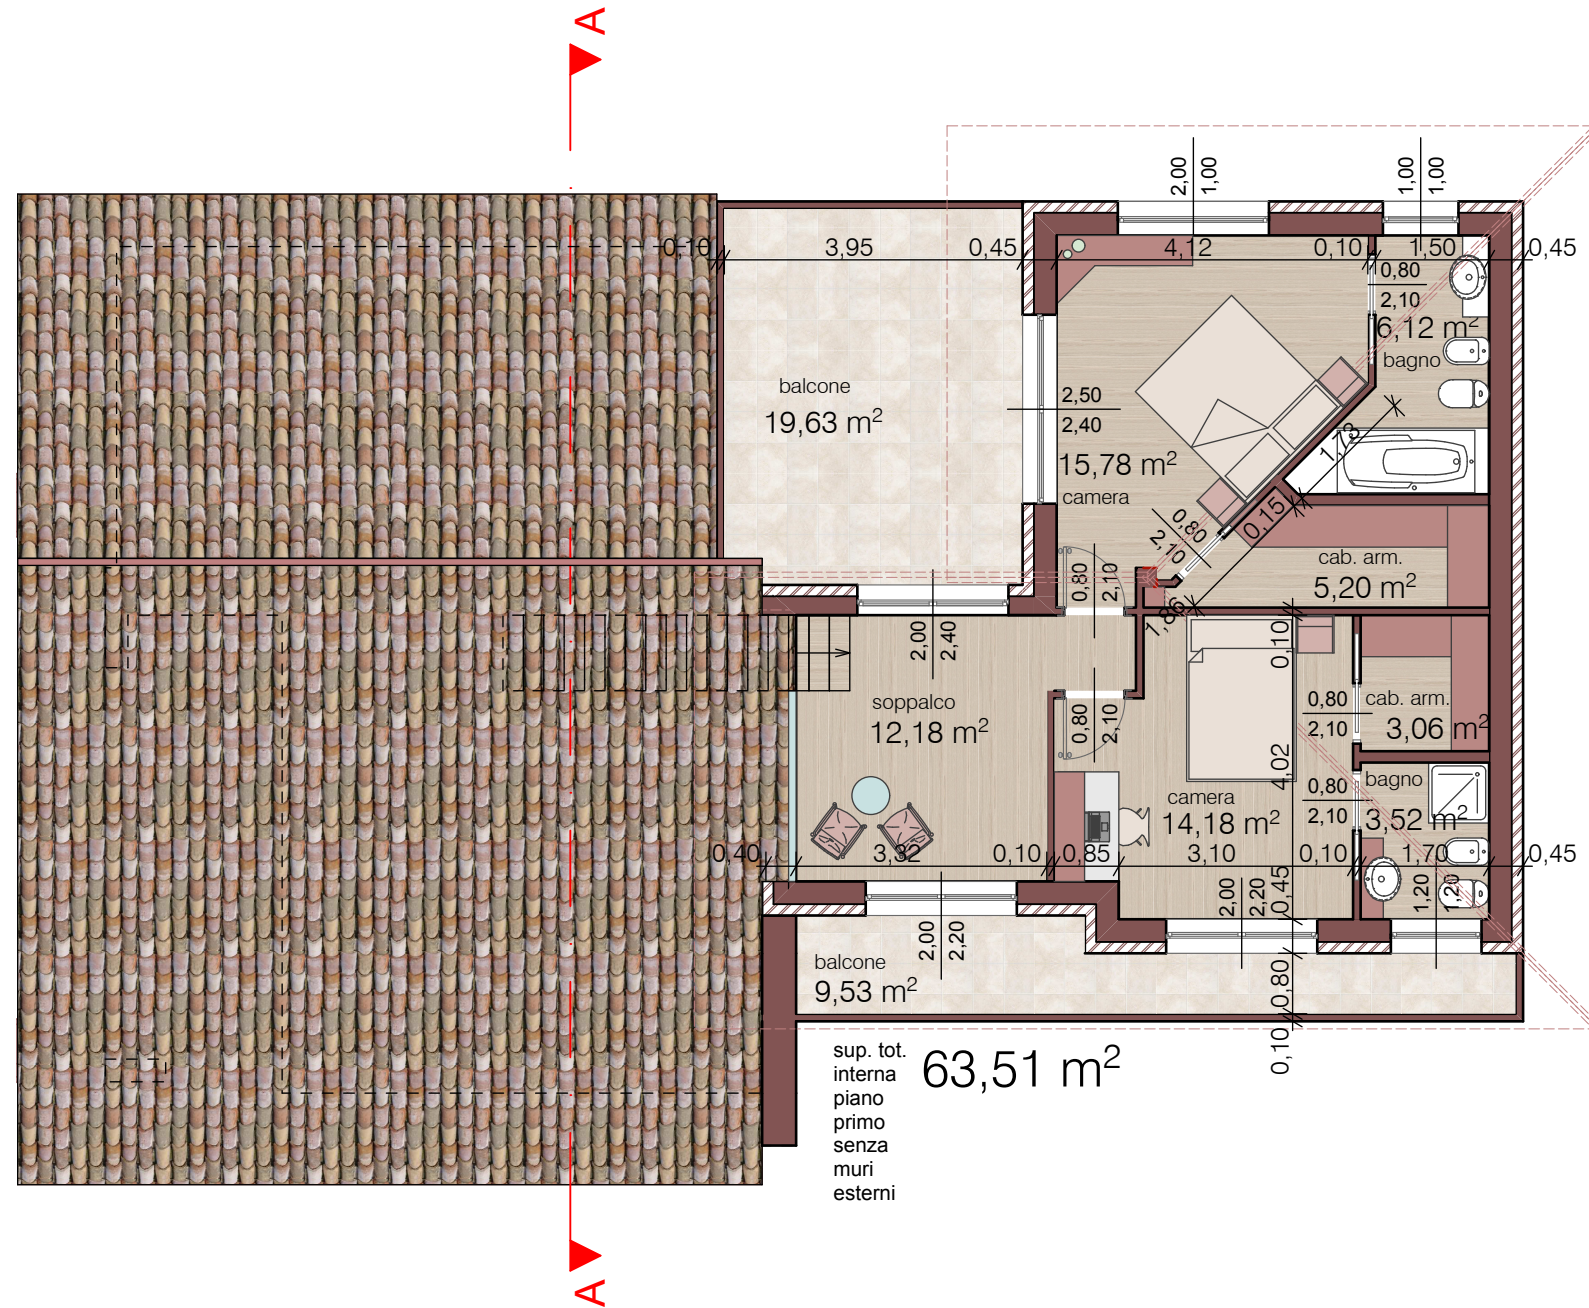

PIANO PRIMO/SOPPALCO SCALA 1:100















