




Sezione cameretta b01

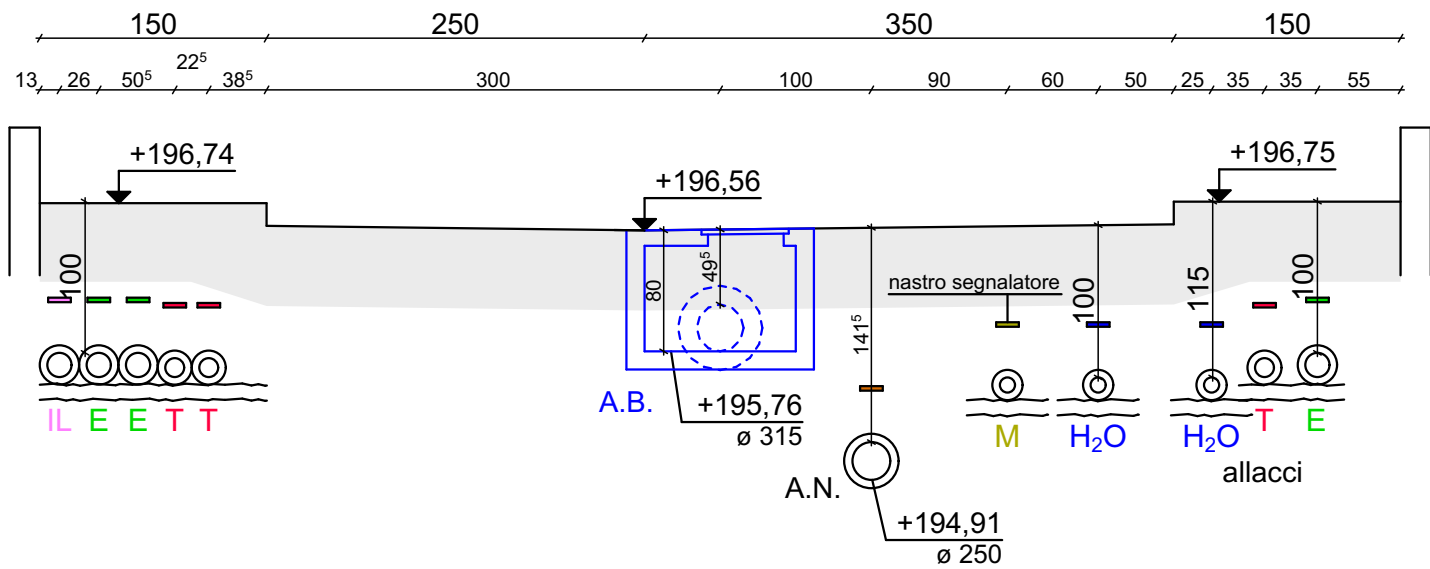


Sezione cameretta b06

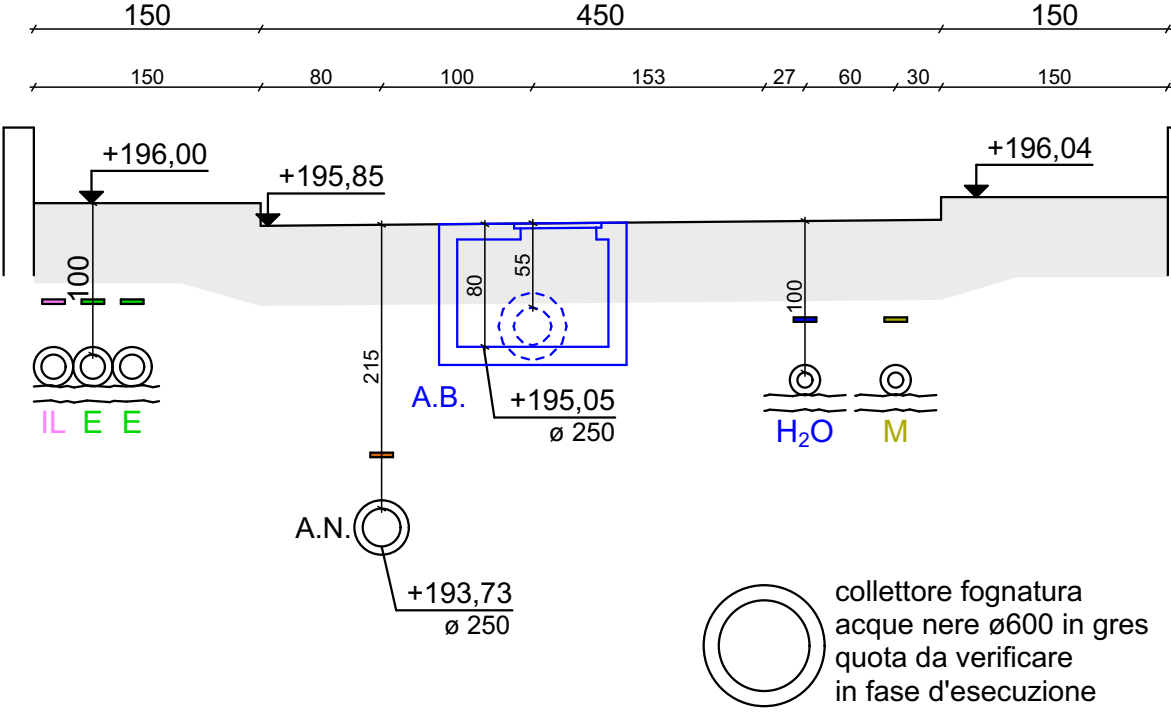


Sezione cameretta n03

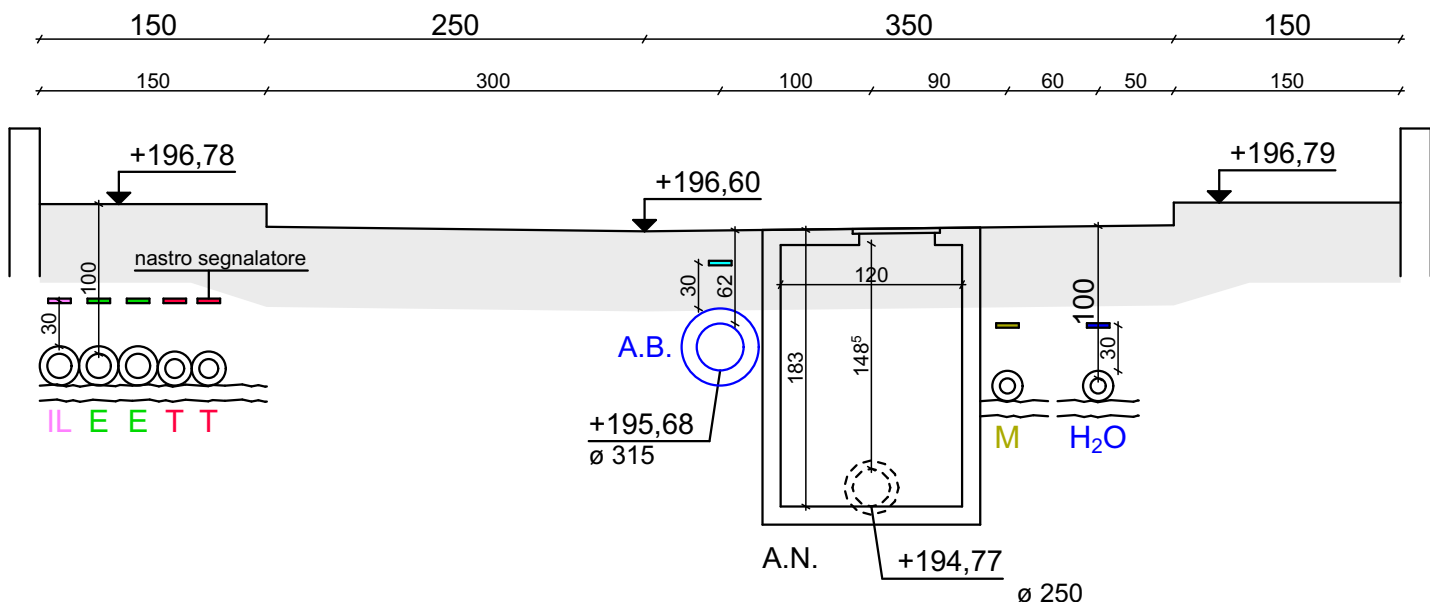


Sezione cameretta b04

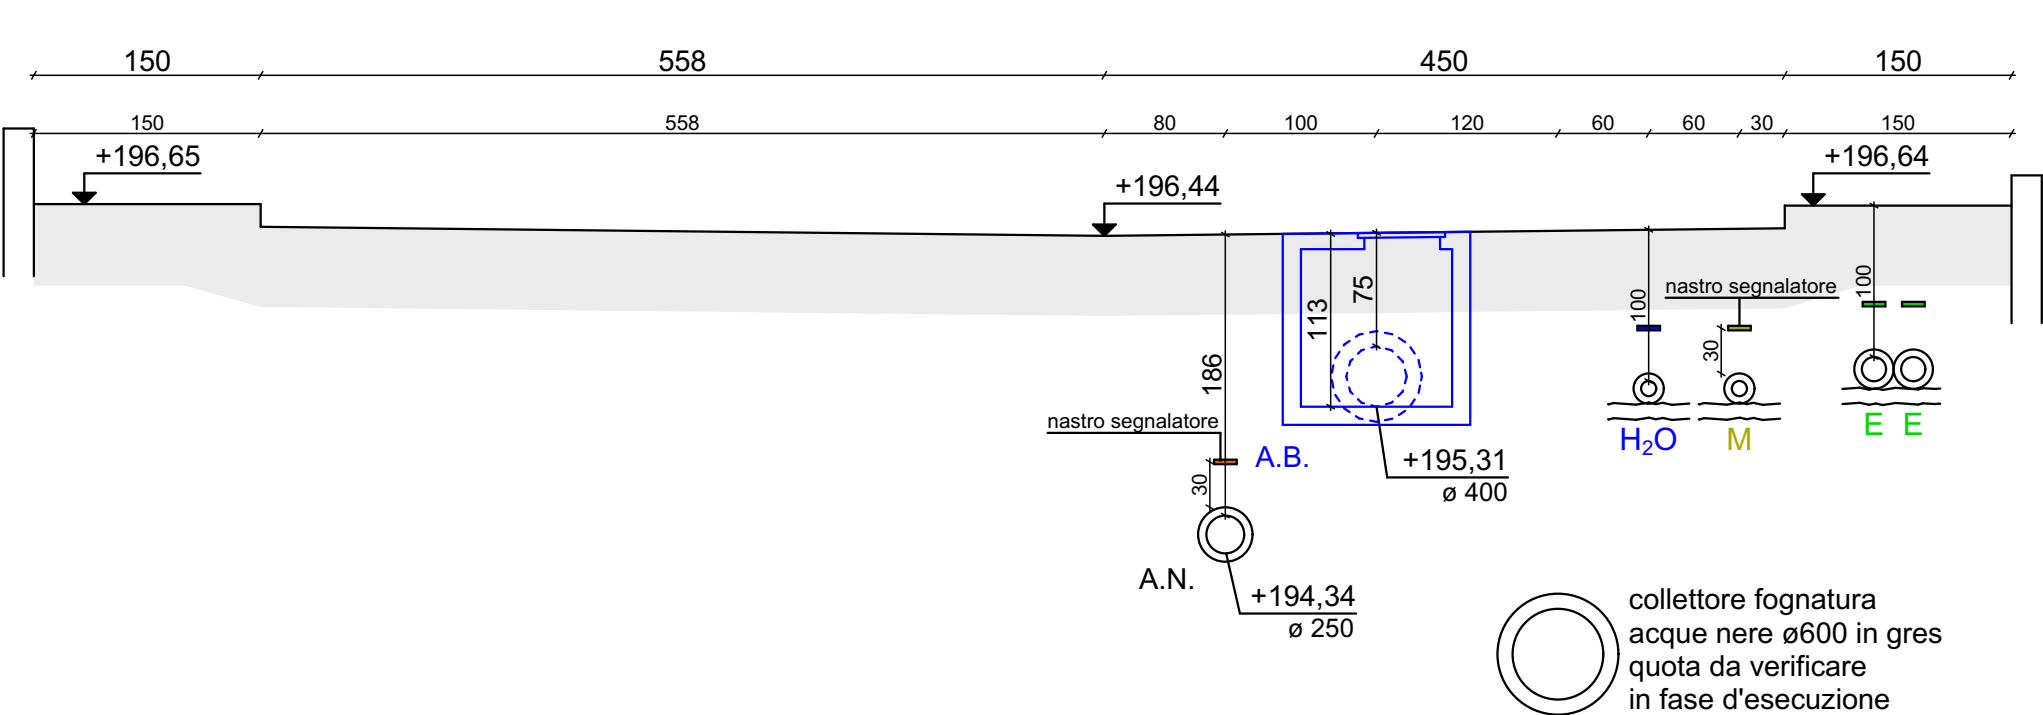

Sezione cameretta b14

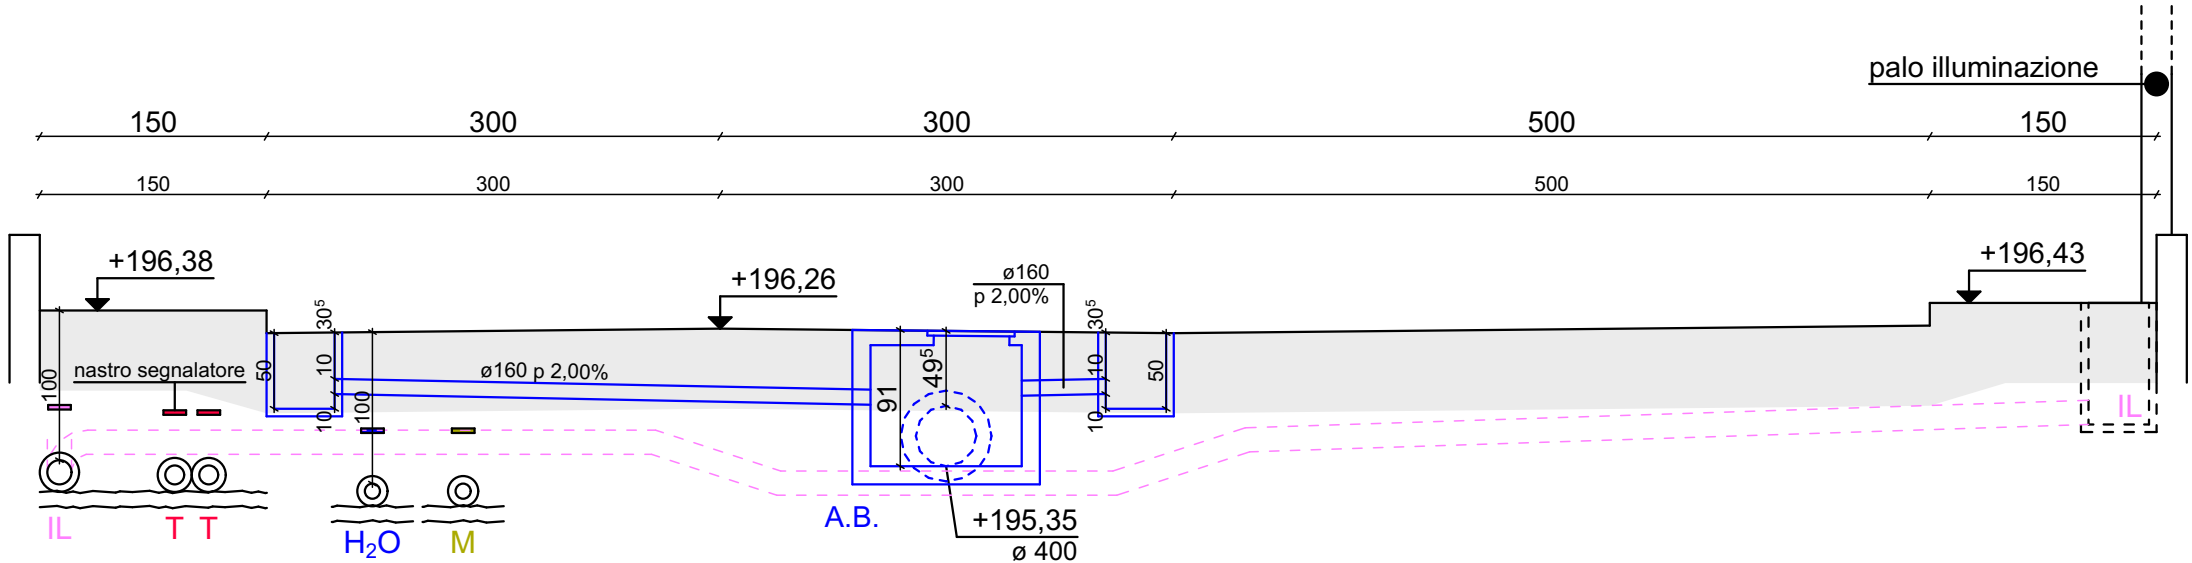

Sezione tipo nuovo tubo d'irrigazione fosso

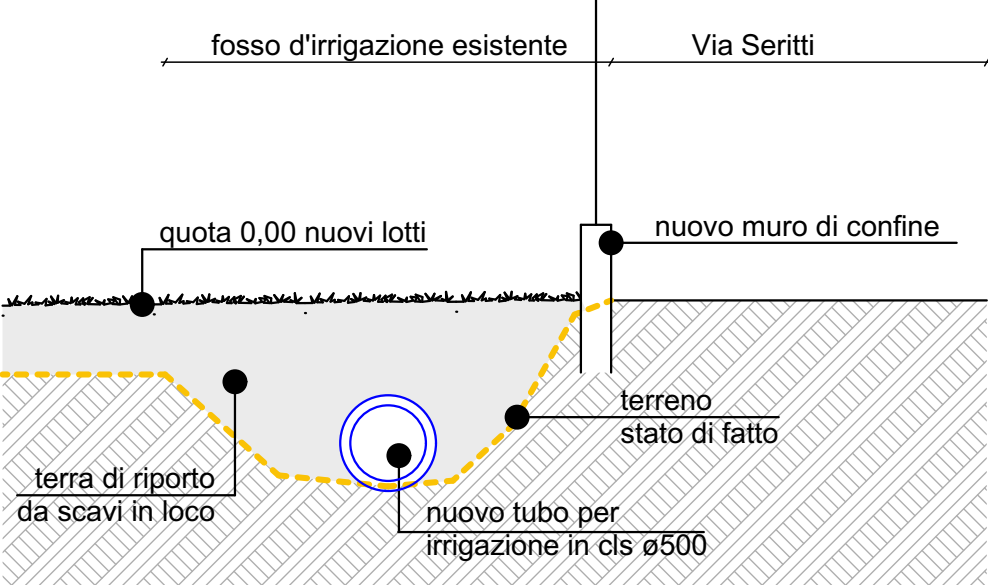

LEGENDA:

- Terreno esistente
- Rete distribuzione metano (tubazione in acciaio DN 100 - DN 150)
- Nuova rete idrica (tubazioni in DN 100 ACC)
- Rete telefonica esistente
- Rete ENEL ø 160
- Rete illuminazione ø 160
- Nuova tubazione acque nere (tubazioni in PVC rigido UNI-EN 1401 serie SN 8 SDR 34)
- Nuova tubazione acque bianche (tubazioni in PVC rigido UNI-EN 1401 serie SN 8 SDR 34)
- Caditoia acque bianche
- Cameretta acque bianche // nere
- Pozzo perdente acque bianche

COMUNE DI DALMINE
Provincia di Bergamo

Progetto:
PIANO ATTUATIVO R37

Committenti:
SABE IMMOBILIARE SRL, CAVALLERI ALESSANDRO,
CAVALLERI GREGORIO, VALOTI ELISA e
COMUNE DI DALMINE

I Committenti

SABE IMMOBILIARE SRL CAVALLERI ALESSANDRO

CAVALLERI GREGORIO VALOTI ELISA

AMMINISTRAZIONE COMUNALE COMUNE DI DALMINE

I Progettisti

Dott. Arch. Ing. Giovanni Valle Dott. Arch. Agata Valle

Sezioni reti tecnologiche
scala 1:50

Trescore Balneario, 14 Settembre 2026

tav. 13